


Схема расположения границ публичного сервитута

МСК НСО, зона 4

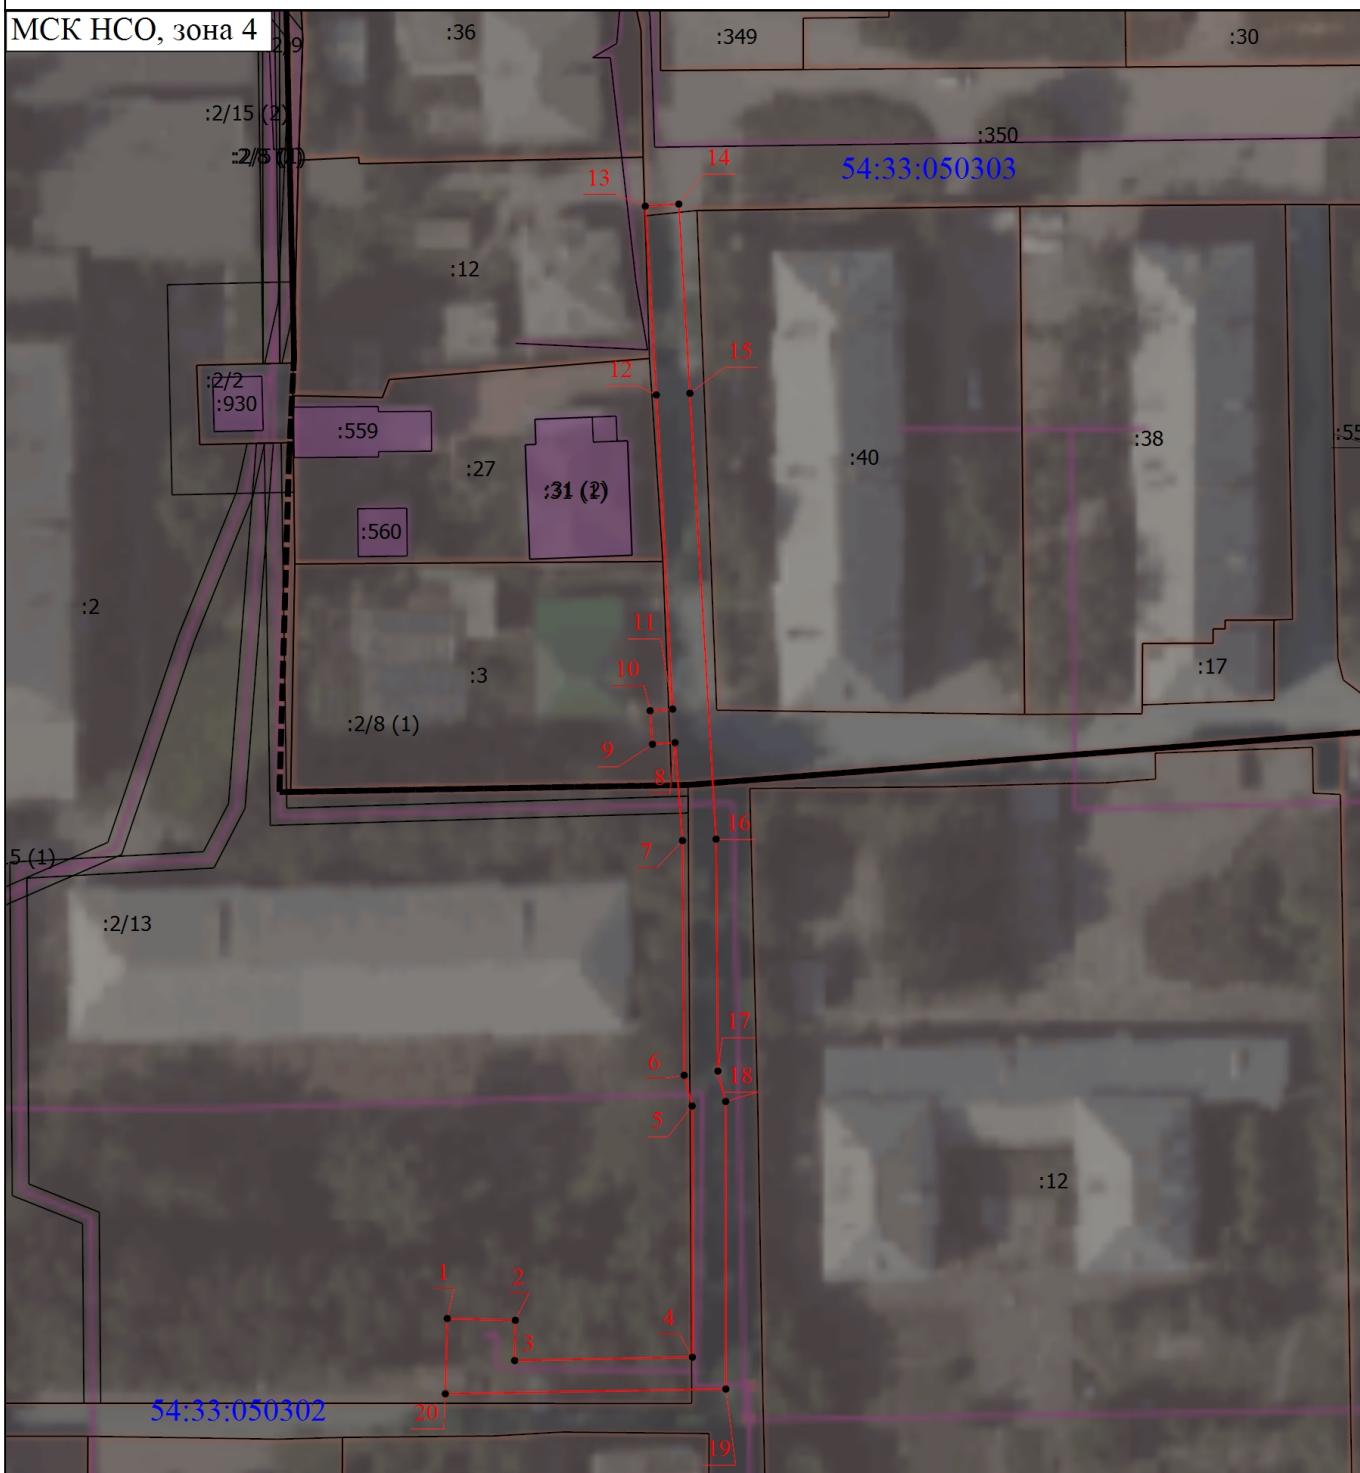

Масштаб 1:900

Условные обозначения

- Часть границы публичного сервитута

- Характерная точка границы, сведения о которой позволяют однозначно определить ее положение на местности

- Обозначение новой характерной точки

:2

- Кадастровый номер земельного участка
- Номер кадастрового квартала

:2/5 (1)

54:33:050302

- Граница кадастрового квартала

Подпись _____

Дата " " Г.

Место для оттиска печати (при наличии) лица, составившего описание местоположения границ объекта