


Схема расположения границ публичного сервитута

МСК НСО, зона 4

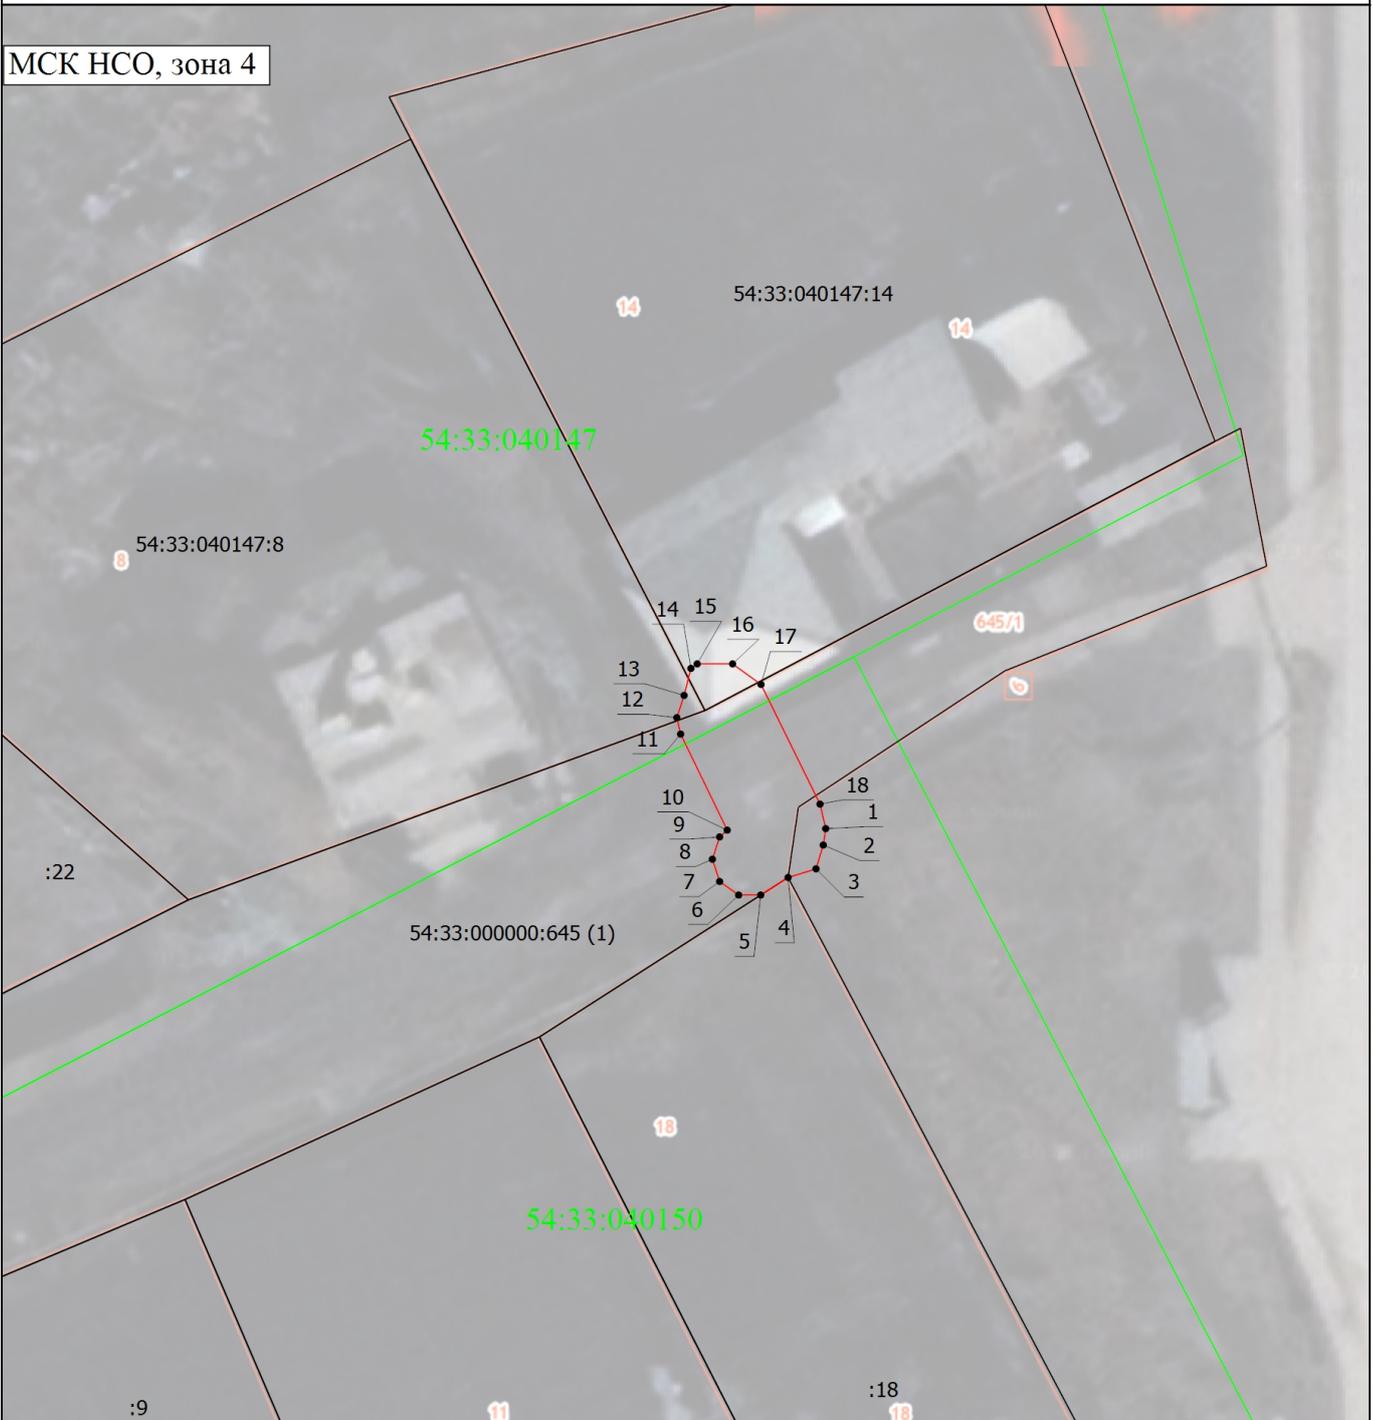

Масштаб 1:400

Условные обозначения

— - Часть границы публичного сервитута

1 - Обозначение новой характерной точки

 - Земельный участок, имеющийся в ЕГРН сведения о границе которого достаточны для определения ее положения на местности

54:33:040147 - Номер кадастрового квартала

• - Характерная точка границы, сведения о которой позволяют однозначно определить ее положение на местности

54:33:040147:14 - Кадастровый номер земельного участка

— - Граница кадастрового квартала

Подпись _____

Дата " ____ " ____ Г.

Место для оттиска печати (при наличии) лица, составившего описание местоположения границ объекта