


# Схема расположения границ публичного сервитута

МСК НСО, зона 4

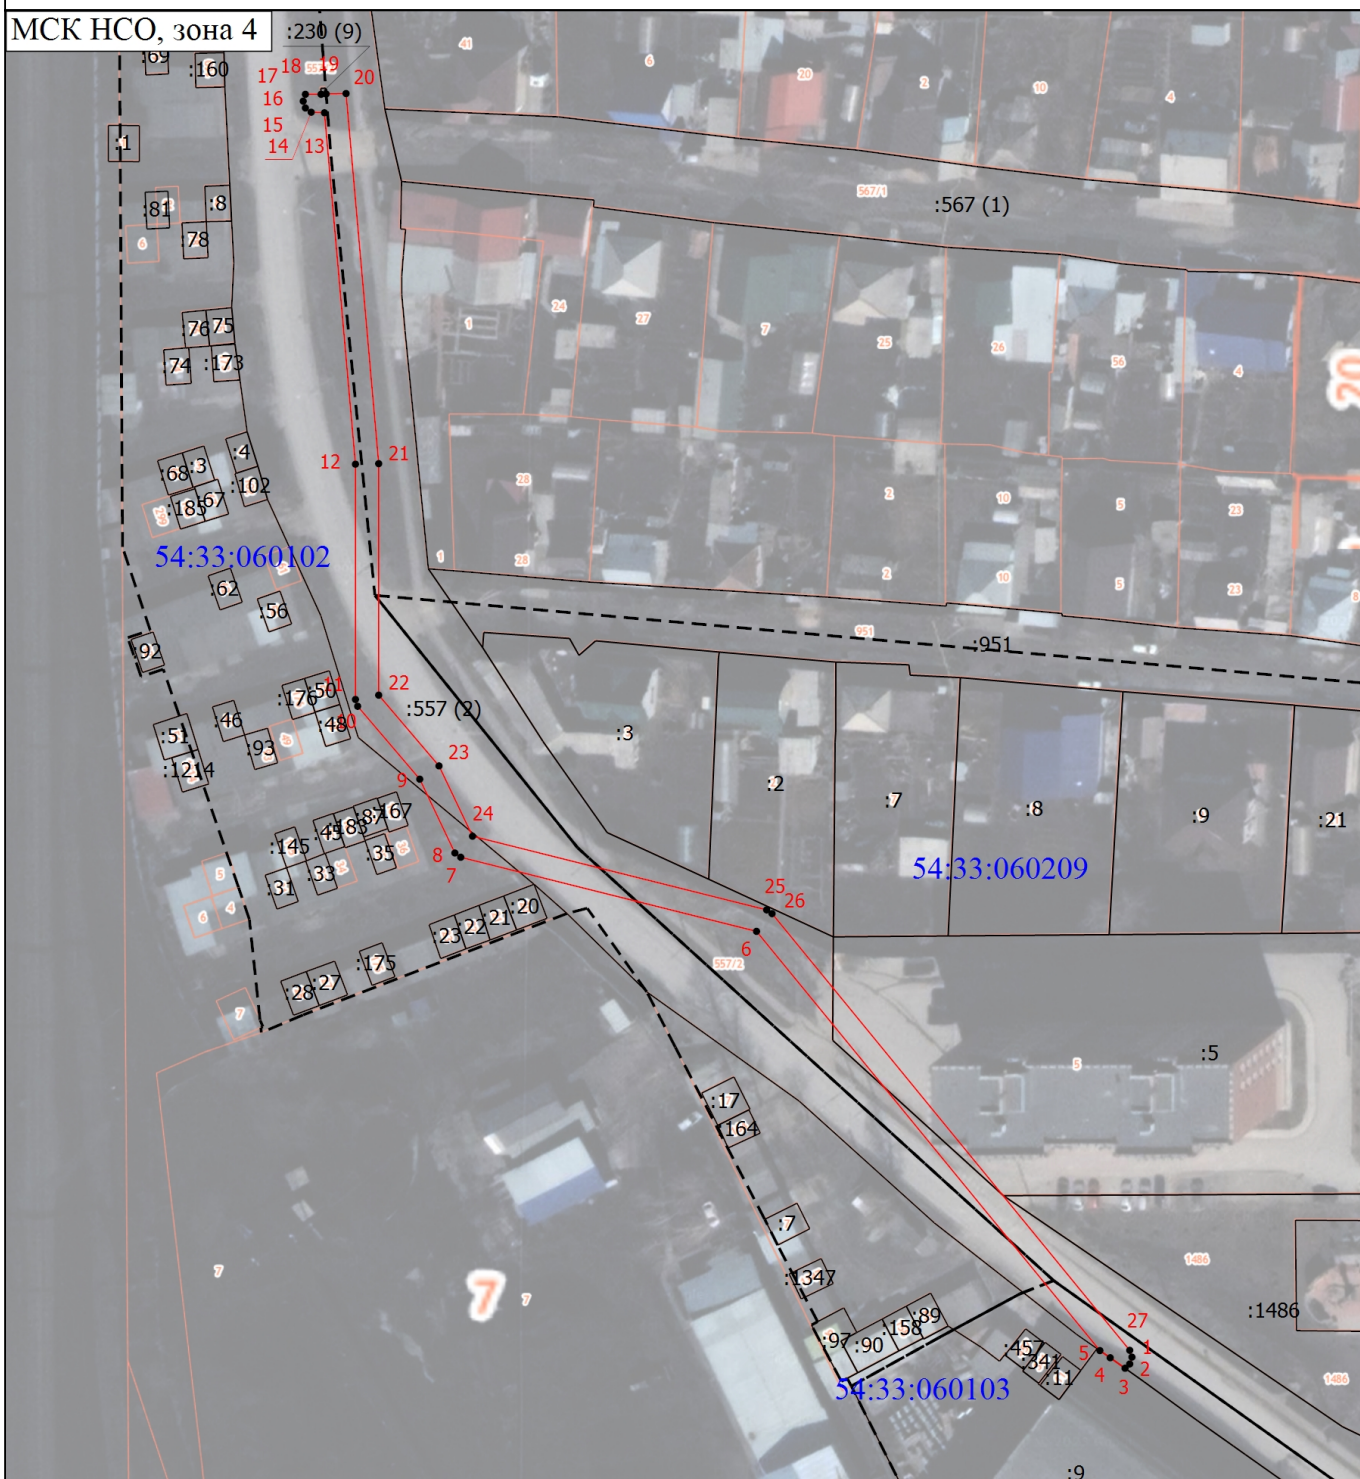

Масштаб 1:1300

## Условные обозначения

— Часть границы публичного сервитута

1

- Обозначение новой характерной точки

— Часть границы, сведения ЕГРН о которой позволяют однозначно определить ее положение на местности

54:33:060209

- Номер кадастрового квартала

•

- Характерная точка границы, сведения о которой позволяют однозначно определить ее положение на местности

:2

- Кадастровый номер земельного участка

-----

- Граница кадастрового квартала

Подпись \_\_\_\_\_

Дата " \_\_\_\_ " \_\_\_\_ г.

Место для оттиска печати (при наличии) лица, составившего описание местоположения границ объекта