

ГАЗЕТА ИСКИТИМ ВЕДОМОСТИ



№ 26 (332)
19 июля 2024 г.

Администрации и Совета депутатов города Искитима

Узнать о своем праве на льготы по имущественным налогам можно на сайте ФНС России

Основные категории физических лиц, имеющих право на налоговые льготы по имущественным налогам:

- пенсионеры;
- предпенсионеры;
- многодетные семьи;
- дети, оставшиеся без попечения родителей;
- граждане с ограниченными возможностями по здоровью;
- ветераны боевых действий;
- военнослужащие;
- граждане, подвергшиеся воздействию радиации;
- ликвидаторы ядерных аварий и другие.

Льготы по имущественным налогам для физических лиц устанавливаются на федеральном уровне, а также в конкретном регионе (льготы по транспортному налогу) и муниципальном образовании (льготы по налогу на имущество и земельному налогу).

Чтобы узнать о своем праве на льготы по имущественным налогам в конкретном муниципальном образовании, надо на сайте Федеральной налоговой службы www.nalog.gov.ru воспользоваться онлайн-сервисом «Справочная информация о ставках и льготах по имущественным налогам».

В диалоговом окне сервиса выбрать вид налога и налоговый период (год), выбрать субъект Российской Федерации, указать муниципальное образование и нажать «Найти».

Заявление о предоставлении льготы по имущественным налогам удобно заполнить и направить через электронный сервис «Личный кабинет налогоплательщика для физических лиц».

Подать заявление можно также в налоговую инспекцию (кроме специализированных) или через офис «Мои документы» ГАУ НСО «МФЦ».



ФЕДЕРАЛЬНАЯ
НАЛОГОВАЯ СЛУЖБА

WWW.NALOG.GOV.RU

Узнать о своем праве на льготы по имущественным налогам можно на сайте ФНС России

Зайти на сайт Федеральной налоговой службы www.nalog.gov.ru
Воспользоваться онлайн-сервисом «Справочная информация о ставках и льготах по имущественным налогам»

Выбрать вид налога и налоговый период

Выбрать субъект Российской Федерации,
указать муниципальное образование, нажать «Найти»

Основные категории физических лиц, имеющих право на налоговые льготы по имущественным налогам:

- пенсионеры;
- предпенсионеры;
- многодетные семьи;
- дети, оставшиеся без попечения родителей;
- граждане с ограниченными возможностями по здоровью;
- ветераны боевых действий;
- военнослужащие;
- граждане, подвергшиеся воздействию радиации;
- ликвидаторы ядерных аварий и другие

Заполнить и направить заявление о предоставлении льготы по имущественным налогам удобно через электронный сервис «Личный кабинет налогоплательщика для физических лиц»



8 (800) 222-22-22

Бесплатный многоканальный телефон
контакт-центра ФНС России



Уважаемые жители города Искитима!

8 сентября 2024 г. состоится дополнительные выборы депутата Совета депутатов города Искитима Новосибирской области пятого созыва по одномандатному избирательному округу №19. На территории города Искитима выборы пройдут на избирательном участке №139.

Избирательный участок, участок референдума № 1399

Место нахождения участковой избирательной комиссии и помещения для голосования: город Искитим, микрорайон Подгорный, 76 (помещение муниципального бюджетного общеобразовательного учреждения - Средняя общеобразовательная школа № 8, бывший детский сад «Медвежонок»).

Границы участка - г. Искитим:

- улицы Белорусская, Казарма 60 км, Карбышева, Космонавтов, Маркса с № 1 по № 9а (кроме № 4), Молдавская, Украинская;
- проспект Юбилейный с № 1 по № 22а (кроме №№ 13, 17, 19);
- Подгорный микрорайон, № 31.

Номер телефона участковой избирательной комиссии: 8(38343) 91050.

ИНФОРМАЦИЯ

о результатах конкурса на замещение вакантной должности директора муниципального казенного учреждения «Управление капитального строительства» города Искитима Новосибирской области

16 июля 2024 года в 10-00 ч. в здании администрации города Искитима состоялся конкурс на замещение вакантной должности муниципального казенного учреждения «Управление капитального строительства» города Искитима Новосибирской области.

В сроки, установленные в информационном сообщении об объявлении конкурса на замещение вакантной должности директора муниципального казенного учреждения «Управление капитального строительства» города Искитима Новосибирской области, поступило два заявления граждан, желающих участвовать в конкурсе:

1. Колесниченко Максима Анатольевича
2. Овчинниковой Марины Анатольевны

На момент проведения конкурса, присутствовали все кандидаты. С кандидатами было проведено собеседование, по результатам которого конкурсная комиссия приняла решение:

1. По результатам голосования признать победителем конкурса на замещение вакантной должности директора муниципального казенного учреждения «Управление капитального строительства» города Искитима Новосибирской области Колесниченко Максима Анатольевича.

2. Рекомендовать главе города назначить Колесниченко Максима Анатольевича на должность директора муниципального казенного учреждения «Управление капитального строительства» города Искитима Новосибирской области.

ГЛАВА ГОРОДА ИСКИТИМА НОВОСИБИРСКОЙ ОБЛАСТИ ПОСТАНОВЛЕНИЕ

11.07.2024

Искитим

№ 14-г

Об отклонении предложения о внесении изменений в Правила землепользования и застройки г. Искитима, утвержденные решением Совета депутатов г. Искитима от 23.12.2009 № 410 (в ред. от 13.06.2024 № 229)

В соответствии со статьей 33, 35 Градостроительного кодекса Российской Федерации, Уставом города Искитима, Правилами землепользования и застройки города Искитима Новосибирской области, утвержденными решением Совета депутатов г. Искитима от 23.12.2009 № 410 (в ред. от 13.06.2024 № 229), с учетом рекомендаций, содержащихся в заключении комиссии по градостроительству, землепользованию и застройке города Искитима от 04.07.2024,

ПОСТАНОВЛЯЮ:

- Отклонить предложение о внесении изменений в Правила землепользования и застройки города Искитима, утвержденные решением Совета депутатов г. Искитима от 23.12.2009 № 410 (в ред. от 13.06.2024 № 229), Главы Искитимского района Новосибирской области в части территориального зонирования земельного участка (кадастровый номер 54:33:040408:480), расположенного по адресу: Новосибирская обл., г. Искитим, ул. Чайковского, 47, с зоны объектов автомобильного транспорта (ТА) на зону специализированной общественной застройки (Ос) в связи с тем, что на земельном участке расположено производственное здание.
- Управлению делами (О.А. Смирнова) опубликовать настоящее постановление в газете «Искитимские ведомости» и на официальном сайте администрации г. Искитима.
- Комиссии по градостроительству, землепользованию и застройке города Искитима направить копию настоящего постановления заявителю.

Глава города Искитима

С.В. Завражин

**АДМИНИСТРАЦИЯ ГОРОДА ИСКИТИМА
НОВОСИБИРСКОЙ ОБЛАСТИ
РАСПОРЯЖЕНИЕ**

16.07.2024 Искитим № 350-р

Об объявлении отбора в муниципальный резерв управленческих кадров города Искитима Новосибирской области

В соответствии с Положением о порядке формирования муниципального резерва управленческих кадров города Искитима Новосибирской области утвержденным постановлением администрации города Искитима Новосибирской области от 27.07.2022 № 1196, и протоколом заседания комиссии по формированию и подготовке муниципального резерва управленческих кадров города Искитима Новосибирской области от 09.07.2024 № 1

1. Объявить отбор в муниципальный резерв управленческих кадров на должности согласно списку должностей города Искитима, подлежащих замещению из муниципального резерва управленческих кадров (Приложение 1).

2. Управляющему делами – начальнику управления делами администрации города Искитима Новосибирской области Смирновой О.А.:

- организовать размещение информации об объявлении отбора в муниципальный резерв управленческих кадров в газете «Искитимские ведомости» и официальном сайте администрации города Искитима;

- обеспечить организацию приема документов, необходимых для отбора и включения в муниципальный резерв управленческих кадров до 14 августа 2024 года (Приложение 2)

3. Контроль за исполнением постановления возложить на управляющего делами – начальника управления делами администрации города Искитима Новосибирской области Смирнову О.А.

Глава города Искитима

С.В. Завражин

**АДМИНИСТРАЦИЯ ГОРОДА ИСКИТИМА
НОВОСИБИРСКОЙ ОБЛАСТИ
РАСПОРЯЖЕНИЕ**

16.07.2024 Искитим № 351-р

Об исключении из состава муниципального резерва управленческих кадров города Искитима Новосибирской области

В соответствии с Положением о порядке формирования муниципального резерва управленческих кадров города Искитима Новосибирской области, утвержденным постановлением администрации города Искитима Новосибирской области от 27.07.2022 № 1196, и протоколом заседания комиссии по формированию и подготовке муниципального резерва управленческих кадров города Искитима Новосибирской области от 09.07.2024 № 1

1. Исключить из состава муниципального резерва управленческих кадров города Искитима следующих лиц:

- Двойченко Елена Александровна – личное заявление;

- Красковскую Татьяна Анатольевна – личное заявление.

2. Разместить данное распоряжение на официальном сайте администрации города Искитима и в газете «Искитимские ведомости».

Глава города Искитима

С.В. Завражин

**АДМИНИСТРАЦИЯ ГОРОДА ИСКИТИМА
НОВОСИБИРСКОЙ ОБЛАСТИ
ПОСТАНОВЛЕНИЕ**

11.07.2024 Искитим № 1072

О внесении изменений в Положение о порядке создания, хранения, использования и восполнения резервов материальных ресурсов для ликвидации чрезвычайных ситуаций природного и техногенного характера на территории города Искитима Новосибирской области, утвержденное постановлением администрации города Искитима Новосибирской области от 04.04.2023 № 565

В соответствии с Федеральным законом от 21.12.1994 № 68-ФЗ «О защите населения и территорий от чрезвычайных ситуаций природного и техногенного характера», постановлением администрации Новосибирской области от 12.05.2022 г. № 203-п «О порядке создания, использования и восполнения резервов материальных ресурсов Новосибирской области для ликвидации чрезвычайных ситуаций межмуниципального и регионального характера», а также в целях своевременного и достаточного обеспечения мероприятий по ликвидации чрезвычайных ситуаций и последствий стихийных бедствий материальными ресурсами, администрация города Искитима

ПОСТАНОВЛЯЕТ:

1. Внести в Положение о порядке создания, хранения, использования и восполнения резервов материальных ресурсов для ликвидации чрезвычайных ситуаций природного и техногенного характера на территории города Искитима Новосибирской области, утвержденное постановлением администрации города Искитима Новосибирской области от 04.04.2023 № 565, изменения, дополнив пункт 2 абзацем следующего содержания: «Резервы материальных ресурсов могут использоваться при введении режима повышенной готовности.».

2. Опубликовать настоящее постановление в газете «Искитимские ведомости» и разместить на официальном сайте администрации города Искитима Новосибирской области.

Глава города Искитима

С.В. Завражин

**АДМИНИСТРАЦИЯ ГОРОДА ИСКИТИМА
НОВОСИБИРСКОЙ ОБЛАСТИ
ПОСТАНОВЛЕНИЕ**

11.07.2024 Искитим № 1075

О внесении изменений в муниципальную программу «Культура города Искитима Новосибирской области на 2019-2024 годы», утвержденную постановлением администрации города Искитима Новосибирской области от 28.12.2018 № 2115 (в редакции постановлений администрации города Искитима Новосибирской области от 25.03.2020 № 385, от 18.03.2021 № 359, от 28.03.2022 № 410, от 20.05.2022 № 741, от 22.08.2022 № 1390, от 13.10.2022 № 1799, от 21.02.2023 № 272, от 03.07.2023 № 1297, от 05.04.2024 № 535, от 05.06.2024 № 864)

В соответствии с п.2 ст.179 Бюджетного кодекса Российской Федерации, решением Совета депутатов города Искитима Новосибирской области от 13.06.2024 № 227 «О внесении изменений в решение Совета депутатов города Искитима Новосибирской области от 21.12.2023 № 195 «О бюджете города Искитима Новосибирской области на 2024 год и плановый период 2025 и 2026 годов» (в ред. от 27.03.2024 № 214)», постановлением администрации города Искитима Новосибирской области от 13.04.2018 № 534 «Об утверждении Порядка принятия решения о разработке муниципальных программ города Искитима, их формирования и реализации» (в редакции от 02.02.2024 № 137), администрация города Искитима Новосибирской области

ПОСТАНОВЛЯЕТ:

1. Внести следующие изменения в муниципальную программу «Культура

города Искитима Новосибирской области на 2019-2024 годы», утвержденную постановлением администрации города Искитима Новосибирской области от 28.12.2018 № 2115 (в редакции постановлений администрации города Искитима Новосибирской области от 25.03.2020 № 385, от 18.03.2021 № 359, от 28.03.2022 № 410, от 20.05.2022 № 741, от 22.08.2022 № 1390, от 13.10.2022 № 1799, от 21.02.2023 № 272, от 03.07.2023 № 1297, от 05.04.2024 № 535, от 05.06.2024 № 864) (далее - муниципальная программа):

1.1. Раздел «Ресурсное обеспечение муниципальной программы» Паспорта муниципальной программы изложить в следующей редакции:

«

Ресурсное обеспечение муниципальной программы	<p>Общий объем финансирования программы 890 223,8 тыс. руб., в том числе: местный бюджет – 789 457,9 тыс. руб.; областной бюджет – 98 871,6 тыс. руб.; федеральный бюджет – 1 894,3 тыс. руб. Объем финансирования по годам: 2019 год – 102 914,3 тыс. руб., в том числе: местный бюджет – 102 863,1 тыс. руб.; областной бюджет – 11,6 тыс. руб.; федеральный бюджет – 39,6 тыс. руб. 2020 год – 114 773,7 тыс. руб., в том числе: местный бюджет – 113 207,2 тыс. руб.; областной бюджет – 1 566,5 тыс. руб. 2021 год – 126 198,1 тыс. руб., в том числе: местный бюджет – 115 970,6 тыс. руб.; областной бюджет – 9 664,8 тыс. руб.; федеральный бюджет – 562,7 тыс. руб. 2022 год – 152 305,8 тыс. руб., в том числе: местный бюджет – 124 439,6 тыс. руб.; областной бюджет – 27 305,4 тыс. руб.; федеральный бюджет – 560,8 тыс. руб. 2023 год – 177 574,8 тыс. руб., в том числе: местный бюджет – 141 939,1 тыс. руб.; областной бюджет – 35 570,8 тыс. руб.; федеральный бюджет – 64,9 тыс. руб. 2024 год – 216 457,1 тыс. руб., в том числе: местный бюджет – 191 038,3 тыс. руб.; областной бюджет – 24 752,5 тыс. руб.; федеральный бюджет – 666,3 тыс. руб.</p>
---	--

»;

1.2. Абзац 6 раздела V «Ресурсное обеспечение программы» изложить в следующей редакции:

«Общий объем расходов на финансирование мероприятий программы за планируемый период (с учетом прогнозных показателей) составит 890223,8 тыс. руб., в том числе:

местный бюджет – 789457,9 тыс. руб.;
областной бюджет – 98871,6 тыс. руб.
федеральный бюджет – 1894,3 тыс. руб.

Объем финансирования по годам:

2019 год – 102914,3 тыс. руб.,

в том числе:

местный бюджет – 102863,1 тыс. руб.

областной бюджет – 11,6 тыс. руб.

федеральный бюджет – 39,6 тыс. руб.

2020 год – 114773,7 тыс. руб.,

в том числе:

местный бюджет – 113207,2 тыс. руб.;

областной бюджет – 1566,5 тыс. руб.

2021 год – 126198,1 тыс. руб.,

в том числе:

местный бюджет – 115970,6 тыс. руб.;

областной бюджет – 9664,8 тыс. руб.;

федеральный бюджет – 562,7 тыс. руб.

2022 год – 152305,8 тыс. руб.,

в том числе:

местный бюджет – 124439,6 тыс. руб.;

областной бюджет – 27305,4 тыс. руб.;

федеральный бюджет – 560,8 тыс. руб.

2023 год – 177574,8 тыс. руб.,

в том числе:

местный бюджет – 141939,1 тыс. руб.;

областной бюджет – 35570,8 тыс. руб.;

федеральный бюджет – 64,9 тыс. руб.

2024 год – 216457,1 тыс. руб.,

в том числе:

местный бюджет – 191038,3 тыс. руб.;

областной бюджет – 24752,5 тыс. руб.;

федеральный бюджет – 666,3 тыс. руб.»;

1.3. Приложение 3 к муниципальной программе изложить в редакции согласно приложению к настоящему постановлению.

2. Опубликовать настоящее постановление в газете «Искитимские ведомости», разместить на официальном сайте администрации города Искитима и сайте МКУ Управление культуры города Искитима.

3. Настоящее постановление вступает в силу с момента его официального опубликования и распространяет свое действие на правоотношения, возникшие с 01.01.2024 года.

Глава города Искитима

С.В.Завражин

*Приложение к постановлению
администрации города Искитима
Новосибирской области
от 11.07.2024 № 1075*

*«Приложение 3 к муниципальной
программе «Культура города Искитима Новосибирской области
на 2019-2024 годы»*

СВОДНЫЕ ФИНАНСОВЫЕ ЗАТРАТЫ

муниципальной программы «Культура города Искитима Новосибирской области на 2019-2024 годы»

Источники и объемы расходов по программе	Финансовые затраты (в ценах 2018 г.), тыс.руб.							Примечание
	Всего	в том числе по годам реализации программы						
		2019 год	2020 год	2021 год	2022 год	2023 год	2024 год	
1	2	3	4	5	6	7	8	9
Всего финансовых затрат, в том числе за счет:	890223,8	102914,3	114773,7	126198,1	152305,8	177574,8	216457,1	
федерального бюджета	1894,3	39,6	0	562,7	560,8	64,9	666,3	
областного бюджета	98871,6	11,6	1566,5	9664,8	27305,4	35570,8	24752,5	
местного бюджета	789457,9	102863,1	113207,2	115970,6	124439,6	141939,1	191038,3	
внебюджетных источников	0	0	0	0	0	0	0	

Глава города Искитима

С.В.Завражин

**АДМИНИСТРАЦИЯ ГОРОДА ИСКИТИМА
НОВОСИБИРСКОЙ ОБЛАСТИ
ПОСТАНОВЛЕНИЕ**

11.07.2024

Искитим

№ 1076

О внесении изменений в муниципальную программу «Развитие физической культуры и спорта в городе Искитиме Новосибирской области», утвержденную постановлением администрации города Искитима Новосибирской области от 04.09.2020 № 1018 (в ред. от 21.05.2024 № 760)

Руководствуясь ст.179 Бюджетного кодекса Российской Федерации, решением Совета депутатов г. Искитима Новосибирской области от 21.12.2023 №195 «О бюджете города Искитима Новосибирской области на 2024 год и плановый период 2025 и 2026 годов» (в ред. от 13.06.2024 № 227), постановлением администрации г. Искитима от 13.04.2018 № 534 «Об утверждении Порядка принятия решений о разработке муниципальных программ города Искитима Новосибирской области, их формирования и реализации», администрация города Искитима Новосибирской области

ПОСТАНОВЛЯЕТ:

1. Внести в муниципальную программу «Развитие физической культуры и спорта в городе Искитиме Новосибирской области», утвержденную постановлением администрации города Искитима Новосибирской области от 04.09.2020 № 1018 (в ред. от 21.05.2024 № 760), следующие изменения:

1.1. В паспорте муниципальной программы раздел «Ресурсное обеспечение муниципальной программы» изложить в следующей редакции:
«Общий объем финансирования программы с учетом прогноза цен на соответствующие годы составляет 204 131,0 тыс. руб., в том числе:

местный бюджет – 162 470,8 тыс. руб.,

областной бюджет -41 660,2 тыс. руб.

Объем финансирования по годам:

в 2021 году – 30 386,5 тыс. руб.,

в том числе:

местный бюджет-30 117,7 тыс. руб.,

областной бюджет-268,8 тыс. руб.

в 2022 году – 36 944,1 тыс. руб.,

в том числе:

местный бюджет-31 874,1 тыс. руб.,

областной бюджет-5 070,0 тыс. руб.

в 2023 году – 43 901,1 тыс. руб.,
в том числе:
местный бюджет-14 979,7 тыс. руб.
областной бюджет-28 921,4 тыс. руб.
в 2024 году – 50 652,3 тыс. руб.,
в том числе:
местный бюджет-48 252,3 тыс. руб.
областной бюджет-2 400,0 тыс. руб.
в 2025 году – 42 247,0 тыс. руб.,
в том числе:
местный бюджет-37 247,0 тыс. руб.
областной бюджет-5000,0 тыс. руб.»;
1.2. Абзац 5 раздела V «Ресурсное обеспечение программы» изложить в следующей редакции:

«

СВОДНЫЕ ФИНАНСОВЫЕ ЗАТРАТЫ**муниципальной программы города Искитима Новосибирской области**

Источники и объемы расходов по программе	всего	Финансовые затраты (в ценах 2024 г.), тыс. руб.					Примечание
		в том числе по годам реализации программы					
		2021 год	2022 год	2023 год	2024 год	2025 год	
1	2	3	4	5	6	7	8
Всего финансовых затрат, в том числе за счет:	204 131,0	30 386,5	36 944,1	43 901,1	50 652,3	42 247,0	
средства федерального бюджета	-	-	-	-	-	-	
средств областного бюджета НСО	41 660,2	268,8	5 070,0	28 921,4	2 400,0	5000,0	
средств местного бюджета	162 470,8	30 117,7	31 874,1	14 979,7	48 252,3	37 247,0	
внебюджетных источников	-	-	-	-	-	-	

«

2. Опубликовать настоящее постановление в газете «Искитимские ведомости» и разместить на официальном сайте администрации г. Искитима.

3. Постановление вступает в силу с момента его официального опубликования и распространяет свое действие на правоотношения, возникшие с 01.01.2024.

Глава города Искитима

С.В.Завражин

**АДМИНИСТРАЦИЯ ГОРОДА ИСКИТИМА
НОВОСИБИРСКОЙ ОБЛАСТИ
ПОСТАНОВЛЕНИЕ**

15.07.2024

Искитим

№ 1082

Об установлении публичного сервитута

На основании ходатайства об установлении публичного сервитута Акционерному обществу «Сибирьгазсервис» (ИНН 5407121939, ОГРН 1025402479024, адрес: 630005, Российская Федерация, город Новосибирск, ул. Фрунзе, д. 124), в целях размещения и эксплуатации линейного объекта системы газоснабжения «2 очередь городского распределительного газопровода г. Искитим» и его неотъемлемых технологических частей, кадастровый номер сооружения: 54:33:000000:514, местоположение: Российская Федерация, Новосибирская область, г. Искитим, в соответствии со статьей 23, главой V.7 Земельного кодекса Российской Федерации, администрация города Искитима

ПОСТАНОВЛЯЕТ:

1. Установить публичный сервитут в отношении:

1.1. Часть земельного участка с кадастровым номером ЕЗ 54:33:000000:36 (54:33:060215:16), местоположением: Местоположение установлено относительно ориентира, расположенного в границах участка. Ориентир Новосибирская область, г.Искитим, первый маневровый район Южного участка. Почтовый адрес ориентира: обл. Новосибирская, г. Искитим, площадь 25 кв.м, категория земель: Земли населенных пунктов, вид разрешенного использования: Для эксплуатации объектов промышленного железнодорожного транспорта;

1.2. Часть земельного участка с кадастровым номером 54:33:030101:5, местоположением: Российская Федерация, Новосибирская обл, г Искитим, пешеходный мост через реку Бердь (ул. Набережная в мр. Индустриальный), площадь 50 кв.м, категория земель: Земли населенных пунктов, вид разрешенного использования: земельные участки (территории) общего пользования, пешеходный мост через реку Бердь (ул. Набережная в мр. Индустриальный);

1.3. Часть земельного участка с кадастровым номером 54:33:060110:1, местоположением: обл. Местоположение установлено относительно ориентира, расположенного в границах участка. Почтовый адрес ориентира: обл. Новосибирская, г. Искитим, ул. Литейная, 1, площадь 11 кв.м, категория земель: Земли населенных пунктов, вид разрешенного использования: В целях эксплуатации зданий образовательного учреждения;

1.4. Часть земельного участка с кадастровым номером 54:33:060110:9, местоположением: Местоположение установлено относительно ориентира, расположенного в границах участка. Почтовый адрес ориентира: обл. Новосибирская, г. Искитим, ул. Литейная, 1 Б, площадь 149 кв.м, категория земель: Земли населенных пунктов, вид разрешенного использования: Для эксплуатации и обслуживания здания КНС № 10;

1.5. Часть земельного участка с кадастровым номером 54:33:060336:4, местоположением: Местоположение установлено относительно ориентира, распо-

ложенного в границах участка. Почтовый адрес ориентира: обл. Новосибирская, г. Искитим, площадь 15 кв.м, категория земель: Земли населенных пунктов, вид разрешенного использования: в целях эксплуатации газопровода;

1.6. Часть земельного участка с кадастровым номером 54:33:060401:2, местоположением: новосибирская обл, г Искитим, ул Литейная, 1 в, площадь 27 кв.м, категория земель: Земли населенных пунктов, вид разрешенного использования: для завершения строительства здания с складскими и офисными помещениями;

1.7. Часть земельного участка с кадастровым номером 54:33:060473:31, местоположением: Местоположение установлено относительно ориентира, расположенного в границах участка. Ориентир жилой дом. Почтовый адрес ориентира: обл. Новосибирская, г. Искитим, ул. Литейная, дом 3, площадь 13 кв.м, категория земель: Земли населенных пунктов, вид разрешенного использования: В целях эксплуатации общежития;

1.8. Часть земельного участка с кадастровым номером 54:33:000000:340, местоположением: Новосибирская область, г Искитим, ул Советская, площадь 80 кв.м, категория земель: Земли населенных пунктов, вид разрешенного использования: в целях эксплуатации автодороги (ул. Советская);

1.9. Часть земельного участка с кадастровым номером 54:33:000000:557, местоположением: Новосибирская область, г Искитим, ул Линейная, площадь 1322 кв.м категория земель: Земли населенных пунктов, вид разрешенного использования: Земельные участки (территории) общего пользования, улица Линейная;

1.10. Часть земельного участка с кадастровым номером 54:33:000000:559, местоположением: Новосибирская область, г Искитим, ул Литейная, площадь 30 кв.м, категория земель: Земли населенных пунктов, вид разрешенного использования: Земельные участки (территории) общего пользования, улица Литейная;

1.11. Часть земельного участка с кадастровым номером 54:33:000000:680, местоположением: Новосибирская область, г Искитим, ул Кооперативная, площадь 27 кв.м, категория земель: Земли населенных пунктов, вид разрешенного использования: Земельные участки (территории) общего пользования, улица Кооперативная;

1.12. Земли кадастрового квартала 54:33:060110, государственная собственность на которые не разграничена, площадью 1016 кв.м;

1.13. Земли кадастрового квартала 54:33:060215, государственная собственность на которые не разграничена, площадью 2 кв.м;

1.14. Земли кадастрового квартала 54:33:060335, государственная собственность на которые не разграничена, площадью 1031 кв.м;

1.15. Земли кадастрового квартала 54:33:060336, государственная собственность на которые не разграничена, площадью 1183 кв.м;

1.16. Земли кадастрового квартала 54:33:060473, государственная собственность на которые не разграничена, площадью 599 кв.м;

1.17. Земли кадастрового квартала 54:33:030101, государственная собственность на которые не разграничена, площадью 790 кв.м.

2. Лицо, в отношении которого принято решение об установлении публичного сервитута (обладатель публичного сервитута): Акционерное общество «Сибирьгазсервис» (ИНН 5407121939, ОГРН 1025402479024, адрес: 630005, Российская Федерация, город Новосибирск, ул. Фрунзе, д. 124).

3. Публичный сервитут устанавливается на 49 лет.

4. Срок, в течение которого использование части земельных участков, указанных в пункте 1 настоящего постановления в соответствии с их разрешенным использованием будет затруднительно в связи с осуществлением сервитута – не установлен.

5. Порядок установления зон с особыми условиями использования территорий и содержание ограничений прав на земельные участки в границах таких зон установлен в соответствии с Правилами охраны газораспределительных сетей, утвержденными постановлением Правительства Российской Федерации от 20.11.2000 № 878.

6. Размер платы за земли, государственная собственность на которые не разграничена, расположенные в г. Искитиме Новосибирской области в кадастровых кварталах 54:33:060110, 54:33:060215, 54:33:060335, 54:33:060336, 54:33:060473, 54:33:030101 общей площадью 4621 кв.м, за весь срок действия публичного сервитута составляет 11 842,69 рублей (4621 (S) x 523,02 (СУК) x 0,01% x 49 лет).

Где СУК – средний уровень кадастровой стоимости земельных участков по городскому округу города Искитима Новосибирской области, утвержденный Приказом департамента имущества и земельных отношений от 20.10.2022 № 3017.

S – площадь земли в установленных границах публичного сервитута.

6.1. Обладатель публичного сервитута обязан внести плату за публичный сервитут, установленный в отношении земель государственная собственность на которые не разграничена, единовременным платежом не позднее шести месяцев со дня принятия настоящего постановления по следующим реквизитам:

Путём перечисления в УФК по Новосибирской области (Администрация г. Искитима, л/с 04513004330) Сибирское ГУ Банка России// УФК по Новосибирской области, г. Новосибирск, ИНН 5446112631 КПП1544601001,

Номер казначейского счета: 03100643000000015100

Номер единого казначейского счета: 40102810445370000043

БИК 015004950

В назначении платежа указывать:

Код бюджетной классификации: 720 1 11 05410 04 0000 120, ОКТМО 50712000.

7. Размер платы за весь срок действия публичного сервитута, за части земельных участков, государственная собственность на которые не разграничена, с кадастровым номером: 54:33:000000:36, площадью 25 кв.м, в размере – 59,28 рублей (16383672,38 (КС)/ 33857 (S ЗУ) x 25 (СЧЗУ) x 0,01% x 49 лет).

Где КС – кадастровая стоимость земельного участка;

SЗУ – площадь земельного участка;

СЧЗУ – площадь части земельного участка в установленных границах публичного сервитута.

7.1. Обладатель публичного сервитута обязан внести плату за публичный сервитут, установленный в отношении земель государственная собственность на которые не разграничена, единовременным платежом не позднее шести месяцев со дня принятия настоящего постановления по следующим реквизитам:

Путём перечисления в УФК по Новосибирской области (Администрация г. Искитима, л/с 04513004330) Сибирское ГУ Банка России// УФК по Новосибирской области, г. Новосибирск, ИНН 5446112631 КПП1544601001,

Номер казначейского счета: 03100643000000015100

Номер единого казначейского счета: 40102810445370000043

БИК 015004950

В назначении платежа указывать:

Код бюджетной классификации: 720 1 11 05410 04 0000 120, ОКТМО 50712000.

8. Обладателю публичного сервитута заключить с правообладателями земельных участков соглашения об установлении публичного сервитута.

Плата за публичный сервитут в отношении земельных участков, находящихся в частной собственности или находящихся в государственной или муниципальной собственности и предоставленных гражданам или юридическим лицам, определяется в соответствии с Федеральным законом «Об оценочной деятельности в Российской Федерации» и методическими рекомендациями, утверждаемыми федеральным органом исполнительной власти, осуществляющим функции по выработке государственной политики и нормативно-правовому регулированию в сфере земельных отношений.

Плата за публичный сервитут вносится правообладателю земельного участка, с которым заключено соглашение об осуществлении публичного сервитута, или в депозит нотариуса в случаях, предусмотренных пунктами 11 и 13 статьи 39.47 Земельного кодекса Российской Федерации. Плата за публичный сервитут вносится в депозит нотариуса единовременным платежом.

1. Обладатель публичного сервитута обязан привести земельные участки, указанные в пункте 1 настоящего постановления, в состояние, пригодное для его использования в соответствии с разрешенным использованием, в срок не позднее чем 3 (три) месяца после завершения на земельных участках деятельности, для осуществления которой установлен публичный сервитут.

2. Утвердить границы публичного сервитута, согласно прилагаемому графическое описание местоположения границ публичного сервитута.

3. Публичный сервитут считается установленным со дня внесения сведений о нем в Единый государственный реестр недвижимости.

4. Управлению делами администрации горда Искитима Новосибирской области (Смирнова О.А.) в течение 5 (пяти) рабочих дней со дня принятия разместить настоящее постановление на официальном сайте администрации г. Искитим Новосибирской области www.iskitim.nso.ru.

5. Управлению имущества и земельных отношений администрации города Искитима (Сергиенко Л.А.) направить копию настоящего постановления в орган регистрации прав.

6. Контроль за исполнением данного постановления возложить на заместителя главы администрации Ружаковскую Т.В.

**ГРАФИЧЕСКОЕ ОПИСАНИЕ
местоположения границ**

Публичный сервитут в отношении земель и земельных участков в целях эксплуатации линейного объекта системы газоснабжения «2 очередь городского распределительного газопровода г. Искитим» и его неотъемлемых технологических частей

(наименование объекта, местоположение границ которого описано (далее - объект))

Раздел 1**Сведения об объекте**

№ п/п	Характеристики объекта	Описание характеристик
1	2	3
1.	Местоположение объекта	Новосибирская область, город Искитим
2.	Площадь объекта +/- величина погрешности определения площади (P +/- Дельта P)	6370 +/- 28 м ²
3.	Иные характеристики объекта	Публичный сервитут в отношении земель и земельных участков в целях эксплуатации линейного объекта системы газоснабжения «2 очередь городского распределительного газопровода г. Искитим» и его неотъемлемых технологических частей, сроком на 49 лет. Владелец публичного сервитута Акционерное общество «Сибирьгазсервис», ИНН 5407121939, ОГРН 1025402479024, почтовый адрес: 630005, г. Новосибирск, ул. Фрунзе, д.124, адрес электронной почты: info@gazsib.ru

Раздел 2

Сведения о местоположении границ объекта

1. Система координат МСК НСО, зона 4

2. Сведения о характерных точках границ объекта

Обозначение характерных точек границ	Координаты, м		Метод определения координат характерной точки	Средняя квадратическая погрешность положения характерной точки (Mt), м	Описание обозначения точки на местности (при наличии)
	X	Y			
1	2	3	4	5	6
1	442690.76	4223081.91	Аналитический метод	0.10	-
2	442691.01	4223085.88	Аналитический метод	0.10	-
3	442686.47	4223086.16	Аналитический метод	0.10	-
4	442668.54	4223087.65	Аналитический метод	0.10	-
5	442665.38	4223087.91	Аналитический метод	0.10	-
6	442660.05	4223088.35	Аналитический метод	0.10	-
7	442659.15	4223088.25	Аналитический метод	0.10	-
8	442658.43	4223087.96	Аналитический метод	0.10	-
9	442657.79	4223087.41	Аналитический метод	0.10	-
10	442657.35	4223086.66	Аналитический метод	0.10	-
11	442657.15	4223085.82	Аналитический метод	0.10	-
12	442648.59	4222933.92	Аналитический метод	0.10	-
13	442635.71	4222934.66	Аналитический метод	0.10	-
14	442633.75	4222934.77	Аналитический метод	0.10	-
15	442559.36	4222940.61	Аналитический метод	0.10	-
16	442558.34	4222940.66	Аналитический метод	0.10	-
17	442556.58	4222940.69	Аналитический метод	0.10	-
18	442556.51	4222936.72	Аналитический метод	0.10	-
19	442557.06	4222936.70	Аналитический метод	0.10	-
20	442556.99	4222935.85	Аналитический метод	0.10	-
21	442554.86	4222909.24	Аналитический метод	0.10	-
22	442552.34	4222820.15	Аналитический метод	0.10	-

2. Сведения о характерных точках границ объекта					
Обозначение характерных точек границ	Координаты, м		Метод определения координат характерной точки	Средняя квадратическая погрешность положения характерной точки (Mt), м	Описание обозначения точки на местности (при наличии)
	X	Y			
1	2	3	4	5	6
23	442549.93	4222755.09	Аналитический метод	0.10	-
24	442513.87	4222732.19	Аналитический метод	0.10	-
25	442511.99	4222731.05	Аналитический метод	0.10	-
26	442510.49	4222730.74	Аналитический метод	0.10	-
27	442510.16	4222730.57	Аналитический метод	0.10	-
28	442508.80	4222729.74	Аналитический метод	0.10	-
29	442476.74	4222709.41	Аналитический метод	0.10	-
30	442452.23	4222693.87	Аналитический метод	0.10	-
31	442451.38	4222692.71	Аналитический метод	0.10	-
32	442443.88	4222664.74	Аналитический метод	0.10	-
33	442431.14	4222621.35	Аналитический метод	0.10	-
34	442431.17	4222609.22	Аналитический метод	0.10	-
35	442431.32	4222565.47	Аналитический метод	0.10	-
36	442433.04	4222518.32	Аналитический метод	0.10	-
37	442433.61	4222502.63	Аналитический метод	0.10	-
38	442416.70	4222465.41	Аналитический метод	0.10	-
39	442416.52	4222464.48	Аналитический метод	0.10	-
40	442419.67	4222405.51	Аналитический метод	0.10	-
41	442421.78	4222365.81	Аналитический метод	0.10	-
42	442417.03	4222318.32	Аналитический метод	0.10	-
43	442413.18	4222283.62	Аналитический метод	0.10	-
44	442407.73	4222283.90	Аналитический метод	0.10	-
45	442389.02	4222284.94	Аналитический метод	0.10	-
46	442388.03	4222284.73	Аналитический метод	0.10	-
47	442387.27	4222284.07	Аналитический метод	0.10	-

2. Сведения о характерных точках границ объекта					
Обозначение характерных точек границ	Координаты, м		Метод определения координат характерной точки	Средняя квадратическая погрешность положения характерной точки (Mt), м	Описание обозначения точки на местности (при наличии)
	X	Y			
1	2	3	4	5	6
48	442368.74	4222256.77	Аналитический метод	0.10	-
49	442355.76	4222237.45	Аналитический метод	0.10	-
50	442348.02	4222242.09	Аналитический метод	0.10	-
51	442352.81	4222255.13	Аналитический метод	0.10	-
52	442348.14	4222256.92	Аналитический метод	0.10	-
53	442343.81	4222245.75	Аналитический метод	0.10	-
54	442338.30	4222246.79	Аналитический метод	0.10	-
55	442335.62	4222247.60	Аналитический метод	0.10	-
56	442334.28	4222247.52	Аналитический метод	0.10	-
57	442312.16	4222238.21	Аналитический метод	0.10	-
58	442313.69	4222234.55	Аналитический метод	0.10	-
59	442335.15	4222243.58	Аналитический метод	0.10	-
60	442337.47	4222242.89	Аналитический метод	0.10	-
61	442343.33	4222241.78	Аналитический метод	0.10	-
62	442343.91	4222241.75	Аналитический метод	0.10	-
63	442344.12	4222240.64	Аналитический метод	0.10	-
64	442344.28	4222240.30	Аналитический метод	0.10	-
65	442344.68	4222239.66	Аналитический метод	0.10	-
66	442345.47	4222238.97	Аналитический метод	0.10	-
67	442353.64	4222234.08	Аналитический метод	0.10	-
68	442349.49	4222227.05	Аналитический метод	0.10	-
69	442346.08	4222221.29	Аналитический метод	0.10	-
70	442342.16	4222214.73	Аналитический метод	0.10	-
71	442333.41	4222201.29	Аналитический метод	0.10	-
72	442325.27	4222188.80	Аналитический метод	0.10	-

2. Сведения о характерных точках границ объекта					
Обозначение характерных точек границ	Координаты, м		Метод определения координат характерной точки	Средняя квадратическая погрешность положения характерной точки (Mt), м	Описание обозначения точки на местности (при наличии)
	X	Y			
1	2	3	4	5	6
73	442321.19	4222182.52	Аналитический метод	0.10	-
74	442315.50	4222173.79	Аналитический метод	0.10	-
75	442310.54	4222166.19	Аналитический метод	0.10	-
76	442306.38	4222166.78	Аналитический метод	0.10	-
77	442293.56	4222168.59	Аналитический метод	0.10	-
78	442280.14	4222170.50	Аналитический метод	0.10	-
79	442278.21	4222170.77	Аналитический метод	0.10	-
80	442277.32	4222170.73	Аналитический метод	0.10	-
81	442276.57	4222170.49	Аналитический метод	0.10	-
82	442274.86	4222169.58	Аналитический метод	0.10	-
83	442261.98	4222162.78	Аналитический метод	0.10	-
84	442248.44	4222155.64	Аналитический метод	0.10	-
85	442239.79	4222151.07	Аналитический метод	0.10	-
86	442213.26	4222159.52	Аналитический метод	0.10	-
87	442211.94	4222159.58	Аналитический метод	0.10	-
88	442210.83	4222159.07	Аналитический метод	0.10	-
89	442209.90	4222157.81	Аналитический метод	0.10	-
90	442208.64	4222154.06	Аналитический метод	0.10	-
91	442207.46	4222154.54	Аналитический метод	0.10	-
92	442196.36	4222159.07	Аналитический метод	0.10	-
93	442197.69	4222162.09	Аналитический метод	0.10	-
94	442197.90	4222163.06	Аналитический метод	0.10	-
95	442197.72	4222164.14	Аналитический метод	0.10	-
96	442197.11	4222165.08	Аналитический метод	0.10	-
97	442196.37	4222165.62	Аналитический метод	0.10	-

2. Сведения о характерных точках границ объекта					
Обозначение характерных точек границ	Координаты, м		Метод определения координат характерной точки	Средняя квадратическая погрешность положения характерной точки (Mt), м	Описание обозначения точки на местности (при наличии)
	X	Y			
1	2	3	4	5	6
98	442194.90	4222166.30	Аналитический метод	0.10	-
99	442181.26	4222172.67	Аналитический метод	0.10	-
100	442167.93	4222178.90	Аналитический метод	0.10	-
101	442161.16	4222182.06	Аналитический метод	0.10	-
102	442154.29	4222185.27	Аналитический метод	0.10	-
103	442140.97	4222191.49	Аналитический метод	0.10	-
104	442127.44	4222197.81	Аналитический метод	0.10	-
105	442123.65	4222199.61	Аналитический метод	0.10	-
106	442114.45	4222203.93	Аналитический метод	0.10	-
107	442113.46	4222204.49	Аналитический метод	0.10	-
108	442108.04	4222207.94	Аналитический метод	0.10	-
109	442099.57	4222213.92	Аналитический метод	0.10	-
110	442090.42	4222220.38	Аналитический метод	0.10	-
111	442088.12	4222217.13	Аналитический метод	0.10	-
112	442097.27	4222210.66	Аналитический метод	0.10	-
113	442105.74	4222204.68	Аналитический метод	0.10	-
114	442111.32	4222201.13	Аналитический метод	0.10	-
115	442112.75	4222200.33	Аналитический метод	0.10	-
116	442121.95	4222196.01	Аналитический метод	0.10	-
117	442125.74	4222194.21	Аналитический метод	0.10	-
118	442139.29	4222187.88	Аналитический метод	0.10	-
119	442152.61	4222181.66	Аналитический метод	0.10	-
120	442159.48	4222178.45	Аналитический метод	0.10	-
121	442166.25	4222175.29	Аналитический метод	0.10	-
122	442179.58	4222169.06	Аналитический метод	0.10	-

2. Сведения о характерных точках границ объекта					
Обозначение характерных точек границ	Координаты, м		Метод определения координат характерной точки	Средняя квадратическая погрешность положения характерной точки (Mt), м	Описание обозначения точки на местности (при наличии)
	X	Y			
1	2	3	4	5	6
123	442193.54	4222162.54	Аналитический метод	0.10	-
124	442192.18	4222159.45	Аналитический метод	0.10	-
125	442191.98	4222158.56	Аналитический метод	0.10	-
126	442192.30	4222157.10	Аналитический метод	0.10	-
127	442192.99	4222156.26	Аналитический метод	0.10	-
128	442193.64	4222155.87	Аналитический метод	0.10	-
129	442205.96	4222150.85	Аналитический метод	0.10	-
130	442208.40	4222149.85	Аналитический метод	0.10	-
131	442209.39	4222149.67	Аналитический метод	0.10	-
132	442210.47	4222149.87	Аналитический метод	0.10	-
133	442211.46	4222150.60	Аналитический метод	0.10	-
134	442211.98	4222151.48	Аналитический метод	0.10	-
135	442213.27	4222155.33	Аналитический метод	0.10	-
136	442238.05	4222147.44	Аналитический метод	0.10	-
137	442239.12	4222147.11	Аналитический метод	0.10	-
138	442240.20	4222147.01	Аналитический метод	0.10	-
139	442241.18	4222147.30	Аналитический метод	0.10	-
140	442250.30	4222152.12	Аналитический метод	0.10	-
141	442263.84	4222159.26	Аналитический метод	0.10	-
142	442276.72	4222166.06	Аналитический метод	0.10	-
143	442278.06	4222166.77	Аналитический метод	0.10	-
144	442279.58	4222166.56	Аналитический метод	0.10	-
145	442293.00	4222164.65	Аналитический метод	0.10	-
146	442305.82	4222162.84	Аналитический метод	0.10	-
147	442310.80	4222162.13	Аналитический метод	0.10	-

2. Сведения о характерных точках границ объекта					
Обозначение характерных точек границ	Координаты, м		Метод определения координат характерной точки	Средняя квадратическая погрешность положения характерной точки (Mt), м	Описание обозначения точки на местности (при наличии)
	X	Y			
1	2	3	4	5	6
148	442312.29	4222162.36	Аналитический метод	0.10	-
149	442313.43	4222163.32	Аналитический метод	0.10	-
150	442318.84	4222171.62	Аналитический метод	0.10	-
151	442324.53	4222180.35	Аналитический метод	0.10	-
152	442328.61	4222186.63	Аналитический метод	0.10	-
153	442336.75	4222199.12	Аналитический метод	0.10	-
154	442345.54	4222212.62	Аналитический метод	0.10	-
155	442349.50	4222219.26	Аналитический метод	0.10	-
156	442352.91	4222225.03	Аналитический метод	0.10	-
157	442358.02	4222233.67	Аналитический метод	0.10	-
158	442372.04	4222254.54	Аналитический метод	0.10	-
159	442389.93	4222280.90	Аналитический метод	0.10	-
160	442407.52	4222279.92	Аналитический метод	0.10	-
161	442412.86	4222279.65	Аналитический метод	0.10	-
162	442413.28	4222278.68	Аналитический метод	0.10	-
163	442413.93	4222278.19	Аналитический метод	0.10	-
164	442414.72	4222278.00	Аналитический метод	0.10	-
165	442443.70	4222277.10	Аналитический метод	0.10	-
166	442441.35	4222238.08	Аналитический метод	0.10	-
167	442441.51	4222237.19	Аналитический метод	0.10	-
168	442442.03	4222236.46	Аналитический метод	0.10	-
169	442442.83	4222236.04	Аналитический метод	0.10	-
170	442474.67	4222227.62	Аналитический метод	0.10	-
171	442481.73	4222225.76	Аналитический метод	0.10	-
172	442481.80	4222224.70	Аналитический метод	0.10	-

2. Сведения о характерных точках границ объекта					
Обозначение характерных точек границ	Координаты, м		Метод определения координат характерной точки	Средняя квадратическая погрешность положения характерной точки (Mt), м	Описание обозначения точки на местности (при наличии)
	X	Y			
1	2	3	4	5	6
173	442482.05	4222223.86	Аналитический метод	0.10	-
174	442482.64	4222223.21	Аналитический метод	0.10	-
175	442483.45	4222222.87	Аналитический метод	0.10	-
176	442484.54	4222222.68	Аналитический метод	0.10	-
177	442485.57	4222222.77	Аналитический метод	0.10	-
178	442486.42	4222223.38	Аналитический метод	0.10	-
179	442486.84	4222224.32	Аналитический метод	0.10	-
180	442486.82	4222225.07	Аналитический метод	0.10	-
181	442486.51	4222225.78	Аналитический метод	0.10	-
182	442485.68	4222226.45	Аналитический метод	0.10	-
183	442485.62	4222227.44	Аналитический метод	0.10	-
184	442485.39	4222228.23	Аналитический метод	0.10	-
185	442484.87	4222228.86	Аналитический метод	0.10	-
186	442484.14	4222229.23	Аналитический метод	0.10	-
187	442475.69	4222231.46	Аналитический метод	0.10	-
188	442445.43	4222239.46	Аналитический метод	0.10	-
189	442447.80	4222278.91	Аналитический метод	0.10	-
190	442447.58	4222279.94	Аналитический метод	0.10	-
191	442446.87	4222280.71	Аналитический метод	0.10	-
192	442445.87	4222281.02	Аналитический метод	0.10	-
193	442417.00	4222281.91	Аналитический метод	0.10	-
194	442420.99	4222317.90	Аналитический метод	0.10	-
195	442425.76	4222365.58	Аналитический метод	0.10	-
196	442425.77	4222365.89	Аналитический метод	0.10	-
197	442423.65	4222405.73	Аналитический метод	0.10	-


2. Сведения о характерных точках границ объекта					
Обозначение характерных точек границ	Координаты, м		Метод определения координат характерной точки	Средняя квадратическая погрешность положения характерной точки (Mt), м	Описание обозначения точки на местности (при наличии)
	X	Y			
1	2	3	4	5	6
198	442420.53	4222464.22	Аналитический метод	0.10	-
199	442437.43	4222501.42	Аналитический метод	0.10	-
200	442437.61	4222502.31	Аналитический метод	0.10	-
201	442437.02	4222518.46	Аналитический метод	0.10	-
202	442435.30	4222565.61	Аналитический метод	0.10	-
203	442435.15	4222609.24	Аналитический метод	0.10	-
204	442435.09	4222620.79	Аналитический метод	0.10	-
205	442447.70	4222663.62	Аналитический метод	0.10	-
206	442455.02	4222690.92	Аналитический метод	0.10	-
207	442478.88	4222706.05	Аналитический метод	0.10	-
208	442510.94	4222726.38	Аналитический метод	0.10	-
209	442511.91	4222726.98	Аналитический метод	0.10	-
210	442513.40	4222727.29	Аналитический метод	0.10	-
211	442513.73	4222727.45	Аналитический метод	0.10	-
212	442516.01	4222728.83	Аналитический метод	0.10	-
213	442552.95	4222752.29	Аналитический метод	0.10	-
214	442553.61	4222752.98	Аналитический метод	0.10	-
215	442553.87	4222753.90	Аналитический метод	0.10	-
216	442556.32	4222820.02	Аналитический метод	0.10	-
217	442558.84	4222909.12	Аналитический метод	0.10	-
218	442560.95	4222935.53	Аналитический метод	0.10	-
219	442561.03	4222936.49	Аналитический метод	0.10	-
220	442631.73	4222930.94	Аналитический метод	0.10	-
221	442633.61	4222930.79	Аналитический метод	0.10	-
222	442635.20	4222930.70	Аналитический метод	0.10	-

2. Сведения о характерных точках границ объекта					
Обозначение характерных точек границ	Координаты, м		Метод определения координат характерной точки	Средняя квадратическая погрешность положения характерной точки (Mt), м	Описание обозначения точки на местности (при наличии)
	X	Y			
1	2	3	4	5	6
223	442649.66	4222929.87	Аналитический метод	0.10	-
224	442650.40	4222929.95	Аналитический метод	0.10	-
225	442651.33	4222930.35	Аналитический метод	0.10	-
226	442651.99	4222931.00	Аналитический метод	0.10	-
227	442652.35	4222931.70	Аналитический метод	0.10	-
228	442652.50	4222932.41	Аналитический метод	0.10	-
229	442661.06	4223084.28	Аналитический метод	0.10	-
230	442665.06	4223083.95	Аналитический метод	0.10	-
231	442668.22	4223083.69	Аналитический метод	0.10	-
232	442686.18	4223082.20	Аналитический метод	0.10	-
1	442690.76	4223081.91	Аналитический метод	0.10	-
3. Сведения о характерных точках части (частей) границы объекта					
Обозначение характерных точек части границы	Координаты, м		Метод определения координат характерной точки	Средняя квадратическая погрешность положения характерной точки (Mt), м	Описание обозначения точки на местности (при наличии)
	X	Y			
1	2	3	4	5	6
-	-	-	-	-	-

Схема расположения границ публичного сервитута

МСК НСО, зона 4

Новосибирская область
город Искитим

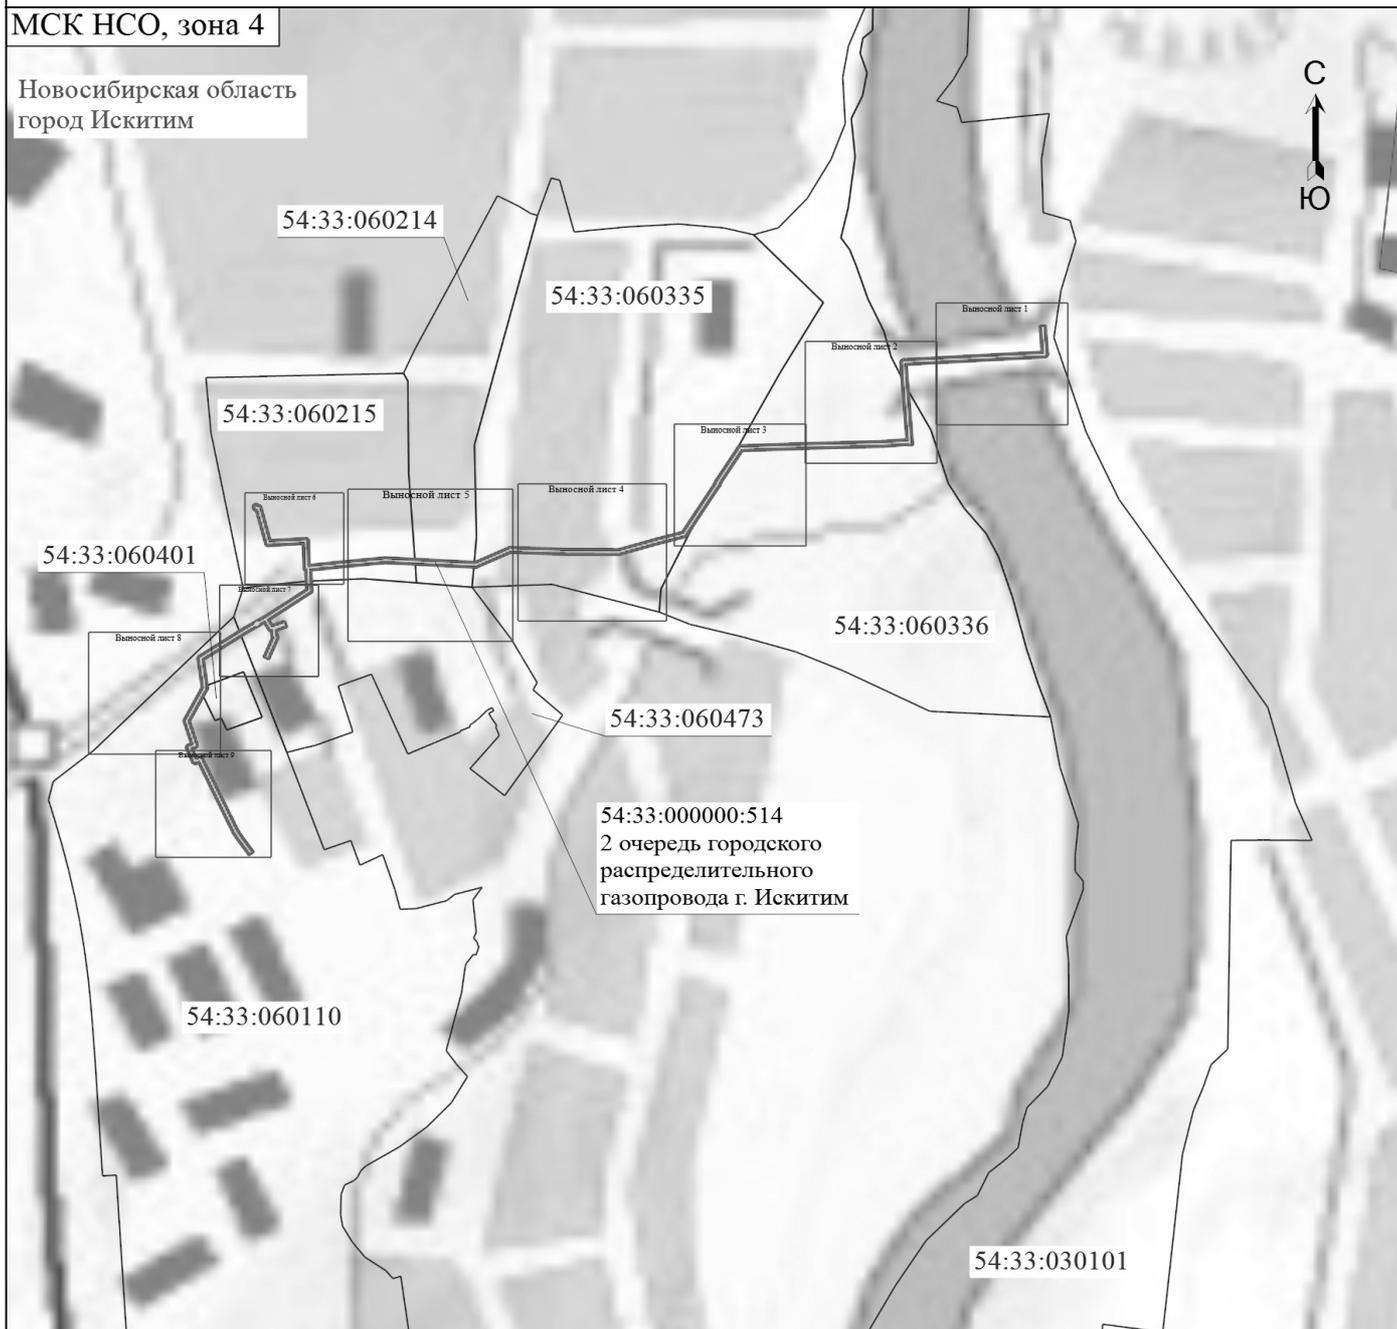

Масштаб 1:8500

Условные обозначения

- | | | | |
|--------------|---|-----------------------|---|
| | - Проектная граница публичного сервитута | | - Характерная точка проектной границы публичного сервитута |
| | - Граница земельного участка | | - Граница кадастрового квартала |
| | - Проектное местоположение распределительного газопровода | 54:33:030101:5 | - Кадастровый номер земельного участка |
| 54:33:030101 | - Номер кадастрового квартала | Новосибирская область | - Наименование административно-территориального образования |
| | | город Искитим | |

Подпись _____

Дата "18" марта 2024 г.

Место для оттиска печати (при наличии) лица, составившего описание местоположения границ объекта

Схема расположения границ публичного сервитута

Выносной лист 1

МСК НСО, зона 4

Новосибирская область
город Искитим



Условные обозначения

Масштаб 1:800

-  - Проектная граница публичного сервитута
-  - Граница земельного участка
-  - Проектное местоположение распределительного газопровода
- 54:33:030101 - Номер кадастрового квартала

- 1 • - Характерная точка проектной границы публичного сервитута
-  - Граница кадастрового квартала
- 54:33:030101:5 - Кадастровый номер земельного участка
- Новосибирская область - Наименование административно-территориального образования


Подпись _____

Дата "18" марта 2024 г.

Место для оттиска печати (при наличии) лица, составившего описание местоположения границ объекта

Схема расположения границ публичного сервитута

Выносной лист 2

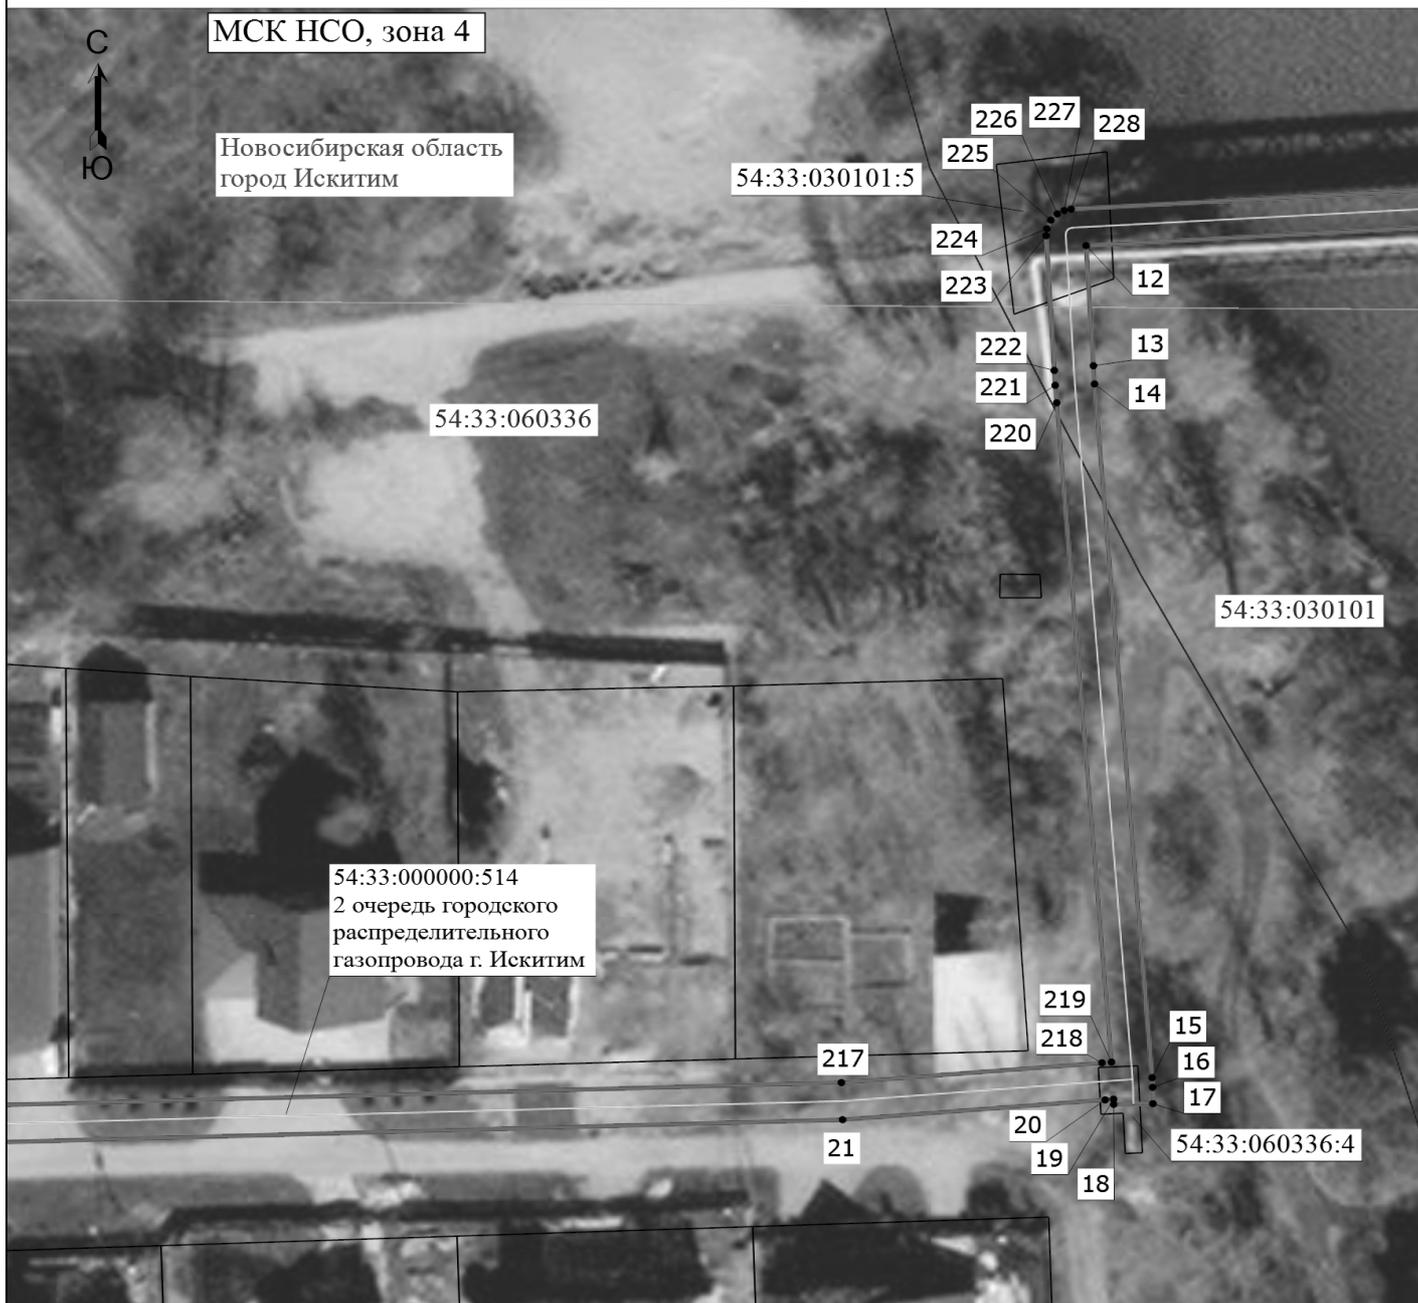

Условные обозначения

Масштаб 1:800

- | | | | |
|--------------|---|--|---|
| — | - Проектная граница публичного сервитута | 1 • | - Характерная точка проектной границы публичного сервитута |
| — | - Граница земельного участка | — | - Граница кадастрового квартала |
| — | - Проектное местоположение распределительного газопровода | 54:33:030101:5 | - Кадастровый номер земельного участка |
| 54:33:030101 | - Номер кадастрового квартала | Новосибирская область
город Искитим | - Наименование административно-территориального образования |

Подпись _____

Дата "18" марта 2024 г.

Место для оттиска печати (при наличии) лица, составившего описание местоположения границ объекта

Схема расположения границ публичного сервитута

Выносной лист 3



Условные обозначения

Масштаб 1:800

- | | | | |
|--------------|---|--|---|
| — | - Проектная граница публичного сервитута | 1 • | - Характерная точка проектной границы публичного сервитута |
| — | - Граница земельного участка | — | - Граница кадастрового квартала |
| — | - Проектное местоположение распределительного газопровода | 54:33:030101:5 | - Кадастровый номер земельного участка |
| 54:33:030101 | - Номер кадастрового квартала | Новосибирская область
город Искитим | - Наименование административно-территориального образования |

Подпись _____

Дата "18" марта 2024 г.

Место для оттиска печати (при наличии) лица, составившего описание местоположения границ объекта

Схема расположения границ публичного сервитута

Выносной лист 4

МСК НСО, зона 4



Условные обозначения

Масштаб 1:900

- | | | | |
|--------------|---|--|---|
| — | - Проектная граница публичного сервитута | 1 • | - Характерная точка проектной границы публичного сервитута |
| — | - Граница земельного участка | — | - Граница кадастрового квартала |
| — | - Проектное местоположение распределительного газопровода | 54:33:030101:5 | - Кадастровый номер земельного участка |
| 54:33:030101 | - Номер кадастрового квартала | Новосибирская область
город Искитим | - Наименование административно-территориального образования |


Подпись _____

Дата "18" марта 2024 г.

Место для оттиска печати (при наличии) лица, составившего описание местоположения границ объекта

Схема расположения границ публичного сервитута

Выносной лист 5

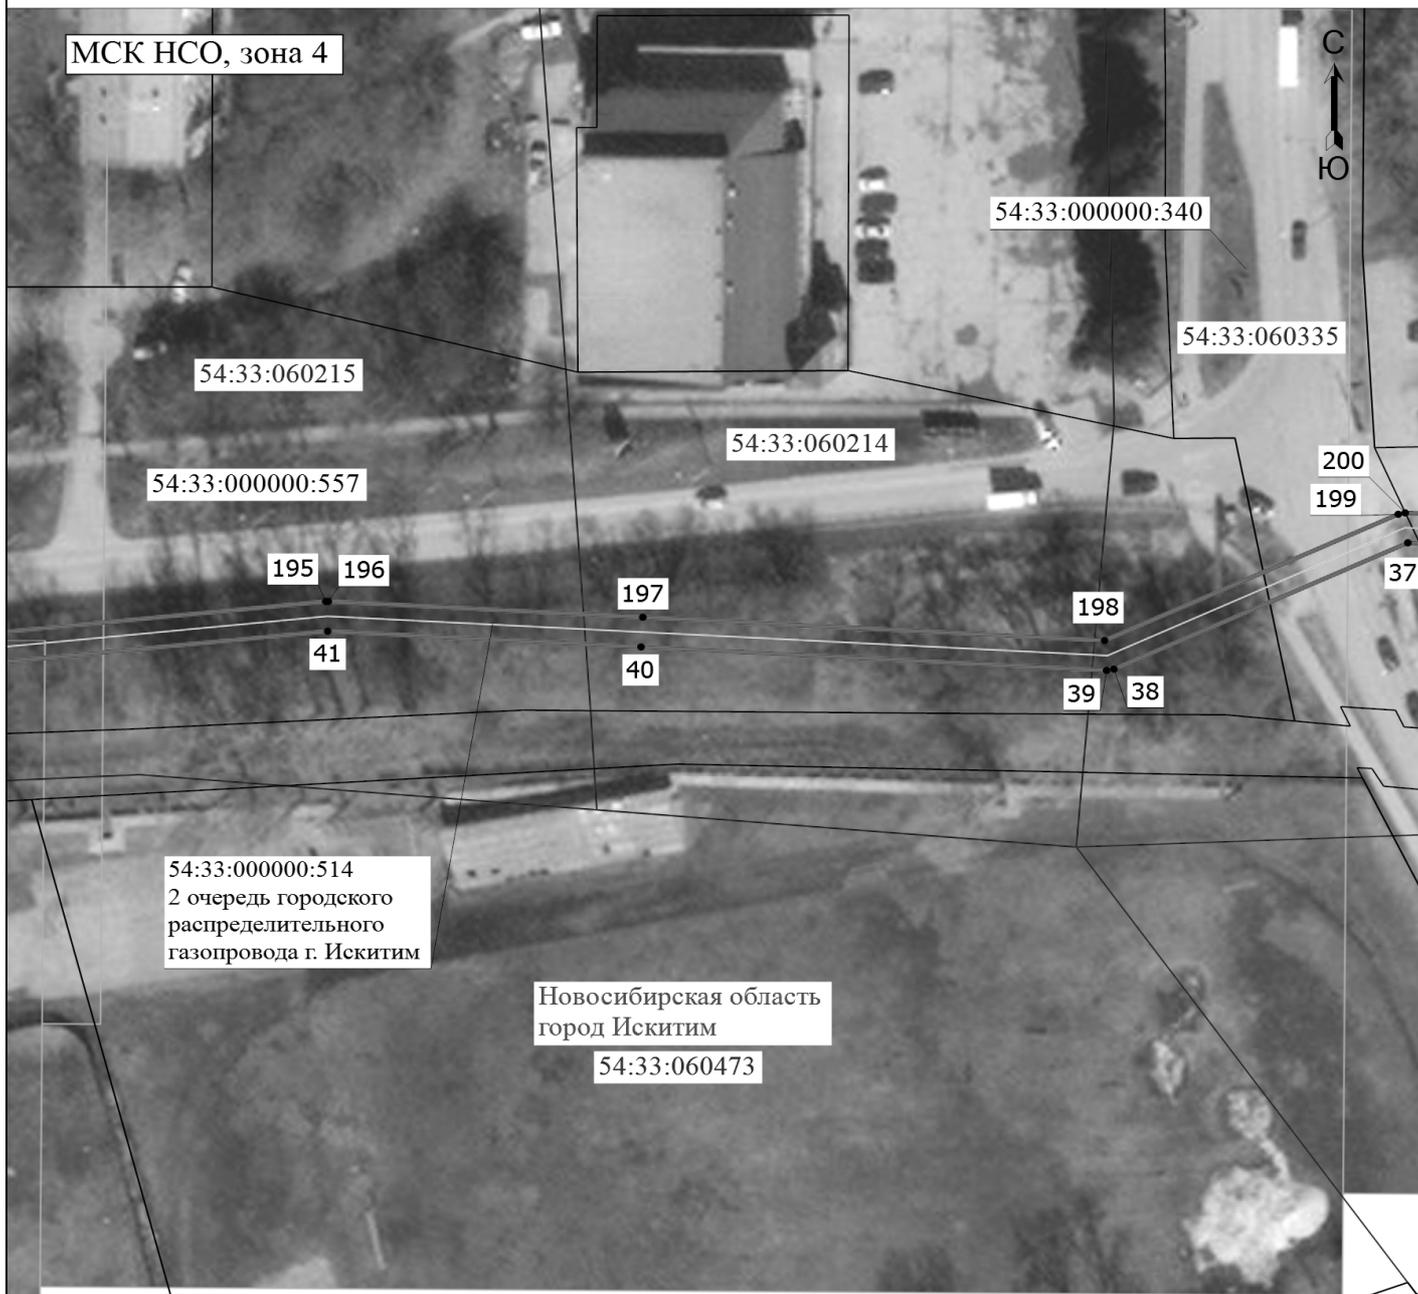

Условные обозначения

Масштаб 1:1000

- | | | | |
|--------------|---|--|---|
| — | - Проектная граница публичного сервитута | 1 • | - Характерная точка проектной границы публичного сервитута |
| — | - Граница земельного участка | — | - Граница кадастрового квартала |
| — | - Проектное местоположение распределительного газопровода | 54:33:030101:5 | - Кадастровый номер земельного участка |
| 54:33:030101 | - Номер кадастрового квартала | Новосибирская область
город Искитим | - Наименование административно-территориального образования |


Подпись _____

Дата "18" марта 2024 г.

Место для оттиска печати (при наличии) лица, составившего описание местоположения границ объекта

Схема расположения границ публичного сервитута

Выносной лист 6

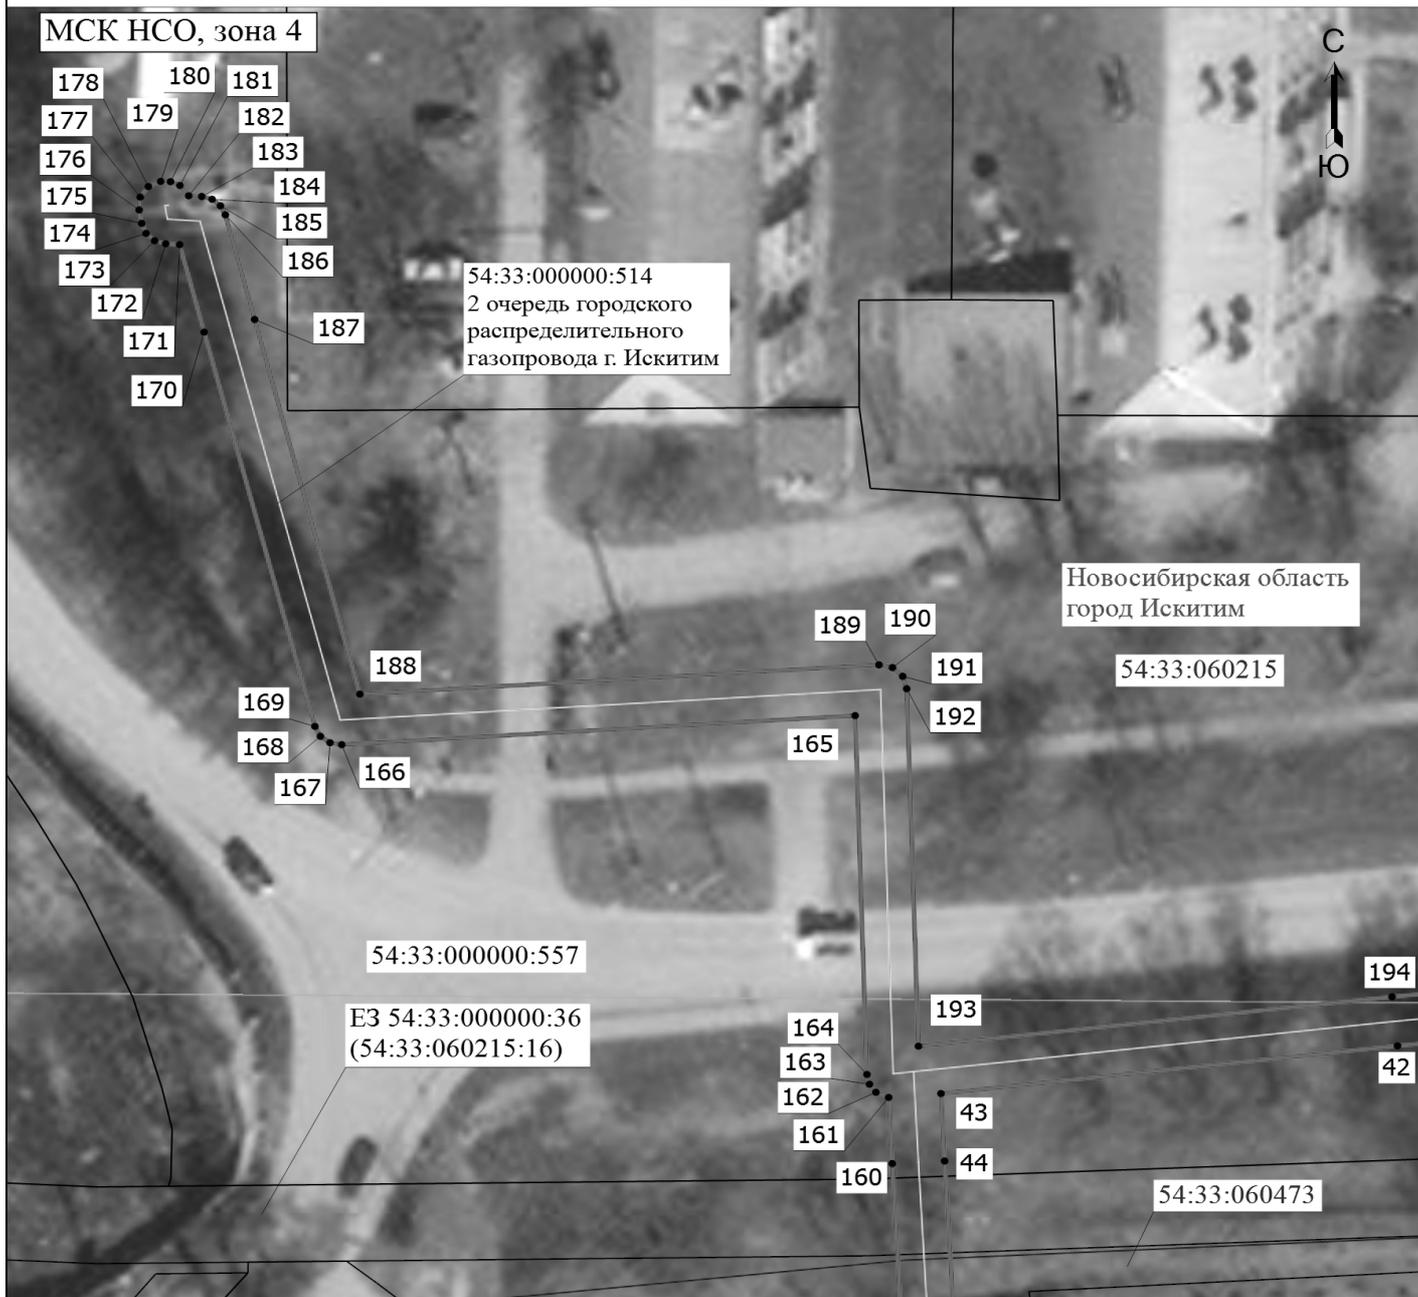

Условные обозначения

Масштаб 1:600

- | | | | |
|--------------|---|--|---|
| — | - Проектная граница публичного сервитута | 1 • | - Характерная точка проектной границы публичного сервитута |
| — | - Граница земельного участка | — | - Граница кадастрового квартала |
| — | - Проектное местоположение распределительного газопровода | 54:33:030101:5 | - Кадастровый номер земельного участка |
| 54:33:030101 | - Номер кадастрового квартала | Новосибирская область
город Искитим | - Наименование административно-территориального образования |


Подпись _____

Дата "18" марта 2024 г.

Место для оттиска печати (при наличии) лица, составившего описание местоположения границ объекта

Схема расположения границ публичного сервитута

Выносной лист 7

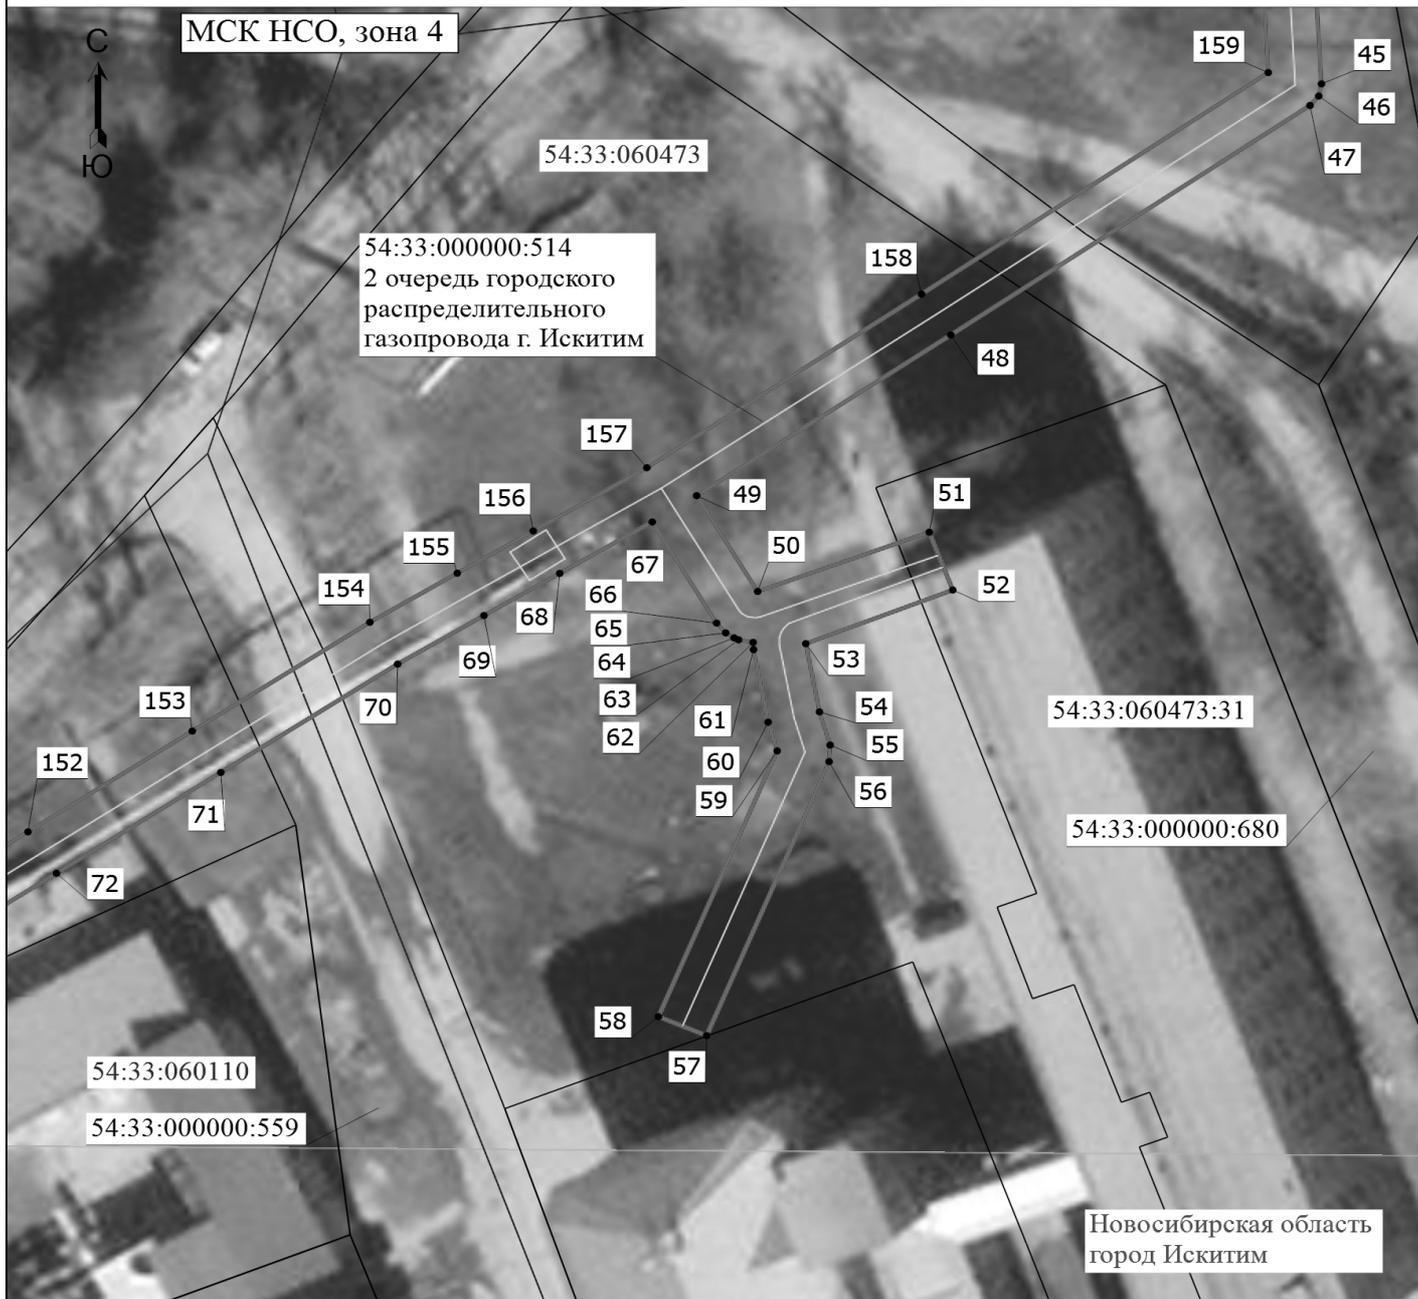

Условные обозначения

Масштаб 1:600

- | | | | |
|--------------|---|--|---|
| — | - Проектная граница публичного сервитута | 1 • | - Характерная точка проектной границы публичного сервитута |
| — | - Граница земельного участка | — | - Граница кадастрового квартала |
| — | - Проектное местоположение распределительного газопровода | 54:33:030101:5 | - Кадастровый номер земельного участка |
| 54:33:030101 | - Номер кадастрового квартала | Новосибирская область
город Искитим | - Наименование административно-территориального образования |


Подпись _____

Дата "18" марта 2024 г.

Место для оттиска печати (при наличии) лица, составившего описание местоположения границ объекта

Схема расположения границ публичного сервитута

Выносной лист 8

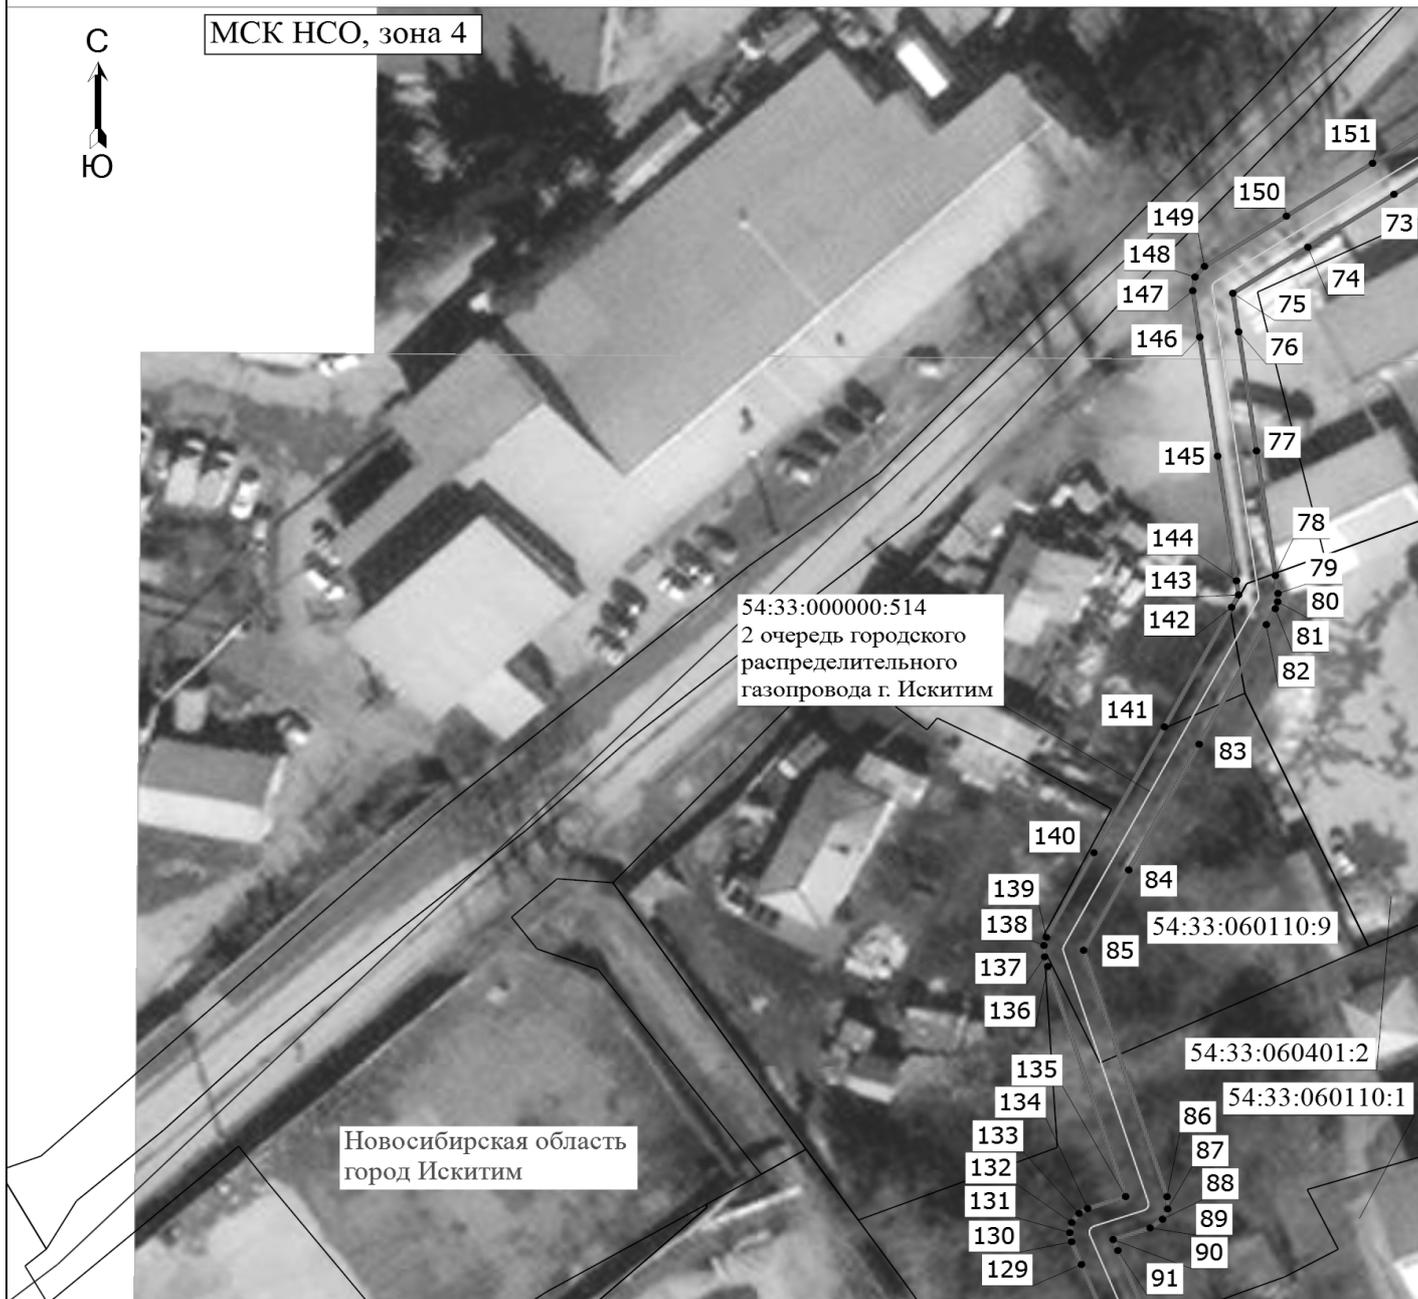

Условные обозначения

Масштаб 1:800

- | | | | |
|--------------|---|--|---|
| — | - Проектная граница публичного сервитута | 1 • | - Характерная точка проектной границы публичного сервитута |
| — | - Граница земельного участка | — | - Граница кадастрового квартала |
| — | - Проектное местоположение распределительного газопровода | 54:33:030101:5 | - Кадастровый номер земельного участка |
| 54:33:030101 | - Номер кадастрового квартала | Новосибирская область
город Искитим | - Наименование административно-территориального образования |

Подпись _____

Дата "18" марта 2024 г.

Место для оттиска печати (при наличии) лица, составившего описание местоположения границ объекта

Схема расположения границ публичного сервитута

Выносной лист 9

МСК НСО, зона 4



Условные обозначения

Масштаб 1:700

- Проектная граница публичного сервитута
- Граница земельного участка
- Проектное местоположение распределительного газопровода
- 54:33:030101 - Номер кадастрового квартала

- Характерная точка проектной границы публичного сервитута
- Граница кадастрового квартала
- 54:33:030101:5 - Кадастровый номер земельного участка
- Новосибирская область - город Искитим - Наименование административно-территориального образования

Подпись _____

Дата "18" марта 2024 г.

Место для оттиска печати (при наличии) лица, составившего описание местоположения границ объекта

**АДМИНИСТРАЦИЯ ГОРОДА ИСКИТИМА
НОВОСИБИРСКОЙ ОБЛАСТИ
ПОСТАНОВЛЕНИЕ**

15.07.2024

Искитим

№

1083

Об установлении публичного сервитута

На основании ходатайства об установлении публичного сервитута Акционерному обществу «Сибирьгазсервис» (ИНН 5407121939, ОГРН 1025402479024, адрес: 630005, Российская Федерация, город Новосибирск, ул. Фрунзе, д. 124), в целях эксплуатации линейного объекта системы газоснабжения «Газоснабжение Индустриального микрорайона г. Искитима 2-я очередь» и его неотъемлемых технологических частей, кадастровый номер сооружения: 54:33:000000:513, местоположение: Российская Федерация, Новосибирская область, г. Искитим, в соответствии со статьей 23, главой V.7 Земельного кодекса Российской Федерации, администрация города Искитима

ПОСТАНОВЛЯЕТ:

1. Установить публичный сервитут в отношении:

1.1. Часть земельного участка с кадастровым номером 54:33:000000:557, местоположением: Новосибирская область, г. Искитим, ул. Линейная, площадь 82 кв.м, вид разрешенного использования: Земельные участки (территории) общего пользования, улица Линейная, категория земель: Земли населенных пунктов;

1.2. Часть земельного участка с кадастровым номером 54:33:060215:2, местоположением: установлено относительно ориентира, расположенного в границах участка. Ориентир жилой дом. Почтовый адрес ориентира: обл. Новосибирская, г. Искитим, мр Индустриальный, дом 22, площадь 330 кв.м, вид разрешенного использования: В целях эксплуатации многоквартирного жилого дома, категория земель: Земли населенных пунктов;

1.3. Часть земельного участка с кадастровым номером 54:33:060215:5, местоположением: установлено относительно ориентира, расположенного в границах участка. Ориентир Жилой дом. Почтовый адрес ориентира: обл. Новосибирская, г. Искитим, мкр. Индустриальный, дом 23, площадь 221 кв.м, вид разрешенного использования: В целях эксплуатации многоквартирного жилого дома, категория земель: Земли населенных пунктов;

1.4. Земли кадастрового квартала 54:33:060215, государственная собственность на которые не разграничена, площадью 447 кв.м.

2. Лицо, в отношении которого принято решение об установлении публичного сервитута (обладатель публичного сервитута): Акционерное общество «Сибирьгазсервис» (ИНН 5407121939, ОГРН 1025402479024, адрес: 630005, Российская Федерация, город Новосибирск, ул. Фрунзе, д. 124).

3. Публичный сервитут устанавливается на 49 лет.

4. Срок, в течение которого использование части земельных участков, указанных в пункте 1 настоящего постановления в соответствии с их разрешенным использованием будет затруднительно в связи с осуществлением сервитута – не установлен.

5. Порядок установления зон с особыми условиями использования территорий и содержание ограничений прав на земельные участки в границах таких зон установлен в соответствии с Правилами охраны газораспределительных сетей, утвержденными постановлением Правительства Российской Федерации от 20.11.2000 № 878.

6. Размер платы за земли, государственная собственность на которые не разграничена, расположенные в г. Искитиме Новосибирской области в кадастровых кварталах 54:33:060215, общей площадью 447 кв.м, за весь срок действия публичного сервитута составляет 1145,57 рублей (447 (S) x 523,02 (СУКС) x 0,01% x 49 лет).

Где СУКС – средний уровень кадастровой стоимости земельных участков по городскому округу города Искитима Новосибирской области, утвержденный Приказом департамента имущества и земельных отношений от 20.10.2022 № 3017.

S – площадь земли в установленных границах публичного сервитута.

6.1. Владелец публичного сервитута обязан внести плату за публичный сервитут, установленный в отношении земель государственная собственность на которые не разграничена, единовременным платежом не позднее шести месяцев со дня принятия настоящего постановления по следующим реквизитам:

Путём перечисления в УФК по Новосибирской области (Администрация г. Искитима, л/с 04513004330) Сибирское ГУ Банка России// УФК по Новосибирской области, г. Новосибирск, ИНН 5446112631 КПП544601001,

Номер казначейского счета: 03100643000000015100

Номер единого казначейского счета: 40102810445370000043

БИК 015004950

В назначении платежа указывать:

Код бюджетной классификации: 720 1 11 05410 04 0000 120, ОКТМО 50712000.

7. Владелец публичного сервитута заключить с правообладателями земельных участков соглашения об установлении публичного сервитута.

Плата за публичный сервитут в отношении земельных участков, находящихся в частной собственности или находящихся в государственной или муниципальной собственности и предоставленных гражданам или юридическим лицам, определяется в соответствии с Федеральным законом «Об оценочной деятельности в Российской Федерации» и методическими рекомендациями, утверждаемыми федеральным органом исполнительной власти, осуществляющим функции по выработке государственной политики и нормативно-правовому регулированию в сфере земельных отношений.

Плата за публичный сервитут вносится правообладателем земельного участка, с которым заключено соглашение об осуществлении публичного сервитута, или в депозит нотариуса в случаях, предусмотренных пунктами 11 и 13 статьи 39.47 Земельного кодекса Российской Федерации. Плата за публичный сервитут вносится в депозит нотариуса единовременным платежом.

7. Владелец публичного сервитута обязан привести земельные участки, указанные в пункте 1 настоящего постановления, в состояние, пригодное для его использования в соответствии с разрешенным использованием, в срок не позднее чем 3 (три) месяца после завершения на земельных участках деятельности, для осуществления которой установлен публичный сервитут.

8. Утвердить границы публичного сервитута, согласно прилагаемому графическое описание местоположения границ публичного сервитута.

9. Публичный сервитут считается установленным со дня внесения сведений о нем в Единый государственный реестр недвижимости.

10. Управлению делами администрации города Искитима Новосибирской области (Смирнова О.А.) в течение 5 (пяти) рабочих дней со дня принятия разместить настоящее постановление на официальном сайте администрации г. Искитим Новосибирской области www.iskitim.nso.ru.

11. Управлению имущества и земельных отношений администрации города Искитима (Сергиенко Л.А.) направить копию настоящего постановления в орган регистрации прав.

12. Контроль за исполнением данного постановления возложить на заместителя главы администрации Ружаковскую Т.В.

**ГРАФИЧЕСКОЕ ОПИСАНИЕ
местоположения границ****Публичный сервитут в отношении земель и земельных участков в целях эксплуатации линейного объекта системы газоснабжения «Газоснабжение Индустриального микрорайона г. Искитима 2-я очередь» и его неотъемлемых технологических частей**

(наименование объекта, местоположение границ которого описано (далее - объект))

Раздел 1**Сведения об объекте**

№ п/п	Характеристики объекта	Описание характеристик
1	2	3
1.	Местоположение объекта	Новосибирская область, город Искитим
2.	Площадь объекта +/- величина погрешности определения площади (P +/- Дельта P)	1080 +/- 12 м ²
3.	Иные характеристики объекта	Публичный сервитут в отношении земель и земельных участков в целях эксплуатации линейного объекта системы газоснабжения «Газоснабжение Индустриального микрорайона г. Искитима 2-я очередь» и его неотъемлемых технологических частей, сроком на 49 лет. Владелец публичного сервитута Акционерное общество «Сибирьгазсервис», ИНН 5407121939, ОГРН 1025402479024, почтовый адрес: 630005, г. Новосибирск, ул. Фрунзе, д.124, адрес электронной почты: info@gazsib.ru

Раздел 2

Сведения о местоположении границ объекта

1. Система координат МСК НСО, зона 4

2. Сведения о характерных точках границ объекта

Обозначение характерных точек границ	Координаты, м		Метод определения координат характерной точки	Средняя квадратическая погрешность положения характерной точки (Mt), м	Описание обозначения точки на местности (при наличии)
	X	Y			
1	2	3	4	5	6
1	442486.76	4222222.74	Аналитический метод	0.10	-
2	442487.22	4222226.12	Аналитический метод	0.10	-
3	442487.43	4222226.34	Аналитический метод	0.10	-
4	442487.61	4222226.96	Аналитический метод	0.10	-
5	442488.01	4222230.08	Аналитический метод	0.10	-
6	442488.02	4222230.99	Аналитический метод	0.10	-
7	442487.70	4222231.89	Аналитический метод	0.10	-
8	442487.15	4222232.54	Аналитический метод	0.10	-
9	442486.23	4222233.03	Аналитический метод	0.10	-
10	442483.16	4222233.31	Аналитический метод	0.10	-
11	442477.82	4222233.71	Аналитический метод	0.10	-
12	442477.88	4222242.09	Аналитический метод	0.10	-
13	442477.89	4222244.93	Аналитический метод	0.10	-
14	442477.90	4222245.98	Аналитический метод	0.10	-
15	442477.94	4222251.57	Аналитический метод	0.10	-
16	442477.95	4222253.10	Аналитический метод	0.10	-
17	442479.86	4222253.10	Аналитический метод	0.10	-
18	442489.54	4222253.15	Аналитический метод	0.10	-
19	442499.48	4222253.19	Аналитический метод	0.10	-
20	442509.40	4222253.23	Аналитический метод	0.10	-
21	442519.50	4222253.28	Аналитический метод	0.10	-
22	442529.40	4222253.32	Аналитический метод	0.10	-

2. Сведения о характерных точках границ объекта					
Обозначение характерных точек границ	Координаты, м		Метод определения координат характерной точки	Средняя квадратическая погрешность положения характерной точки (Mt), м	Описание обозначения точки на местности (при наличии)
	X	Y			
1	2	3	4	5	6
23	442538.14	4222253.36	Аналитический метод	0.10	-
24	442539.38	4222253.37	Аналитический метод	0.10	-
25	442546.63	4222253.40	Аналитический метод	0.10	-
26	442548.81	4222253.41	Аналитический метод	0.10	-
27	442550.17	4222253.83	Аналитический метод	0.10	-
28	442550.87	4222254.53	Аналитический метод	0.10	-
29	442551.28	4222255.90	Аналитический метод	0.10	-
30	442551.24	4222261.24	Аналитический метод	0.10	-
31	442557.34	4222261.35	Аналитический метод	0.10	-
32	442558.61	4222261.37	Аналитический метод	0.10	-
33	442559.00	4222261.93	Аналитический метод	0.10	-
34	442561.43	4222261.91	Аналитический метод	0.10	-
35	442561.75	4222261.43	Аналитический метод	0.10	-
36	442564.00	4222261.47	Аналитический метод	0.10	-
37	442569.60	4222261.58	Аналитический метод	0.10	-
38	442575.84	4222261.77	Аналитический метод	0.10	-
39	442578.26	4222261.75	Аналитический метод	0.10	-
40	442579.60	4222261.77	Аналитический метод	0.10	-
41	442587.40	4222261.91	Аналитический метод	0.10	-
42	442595.62	4222262.06	Аналитический метод	0.10	-
43	442602.70	4222262.19	Аналитический метод	0.10	-
44	442609.41	4222262.32	Аналитический метод	0.10	-
45	442611.81	4222262.36	Аналитический метод	0.10	-
46	442612.51	4222262.49	Аналитический метод	0.10	-
47	442613.29	4222262.89	Аналитический метод	0.10	-

2. Сведения о характерных точках границ объекта					
Обозначение характерных точек границ	Координаты, м		Метод определения координат характерной точки	Средняя квадратическая погрешность положения характерной точки (Mt), м	Описание обозначения точки на местности (при наличии)
	X	Y			
1	2	3	4	5	6
48	442613.84	4222263.49	Аналитический метод	0.10	-
49	442614.25	4222264.78	Аналитический метод	0.10	-
50	442614.30	4222266.48	Аналитический метод	0.10	-
51	442614.60	4222276.16	Аналитический метод	0.10	-
52	442614.64	4222277.70	Аналитический метод	0.10	-
53	442614.85	4222284.48	Аналитический метод	0.10	-
54	442614.89	4222285.60	Аналитический метод	0.10	-
55	442615.14	4222294.00	Аналитический метод	0.10	-
56	442615.44	4222303.94	Аналитический метод	0.10	-
57	442615.50	4222306.09	Аналитический метод	0.10	-
58	442615.56	4222308.02	Аналитический метод	0.10	-
59	442615.81	4222316.06	Аналитический метод	0.10	-
60	442616.04	4222323.97	Аналитический метод	0.10	-
61	442616.25	4222330.76	Аналитический метод	0.10	-
62	442615.89	4222332.11	Аналитический метод	0.10	-
63	442615.22	4222332.84	Аналитический метод	0.10	-
64	442613.84	4222333.32	Аналитический метод	0.10	-
65	442610.40	4222333.42	Аналитический метод	0.10	-
66	442602.40	4222333.64	Аналитический метод	0.10	-
67	442597.26	4222333.79	Аналитический метод	0.10	-
68	442594.39	4222333.76	Аналитический метод	0.10	-
69	442592.20	4222333.74	Аналитический метод	0.10	-
70	442592.20	4222333.05	Аналитический метод	0.10	-
71	442589.82	4222332.94	Аналитический метод	0.10	-
72	442589.94	4222330.40	Аналитический метод	0.10	-

2. Сведения о характерных точках границ объекта					
Обозначение характерных точек границ	Координаты, м		Метод определения координат характерной точки	Средняя квадратическая погрешность положения характерной точки (Mt), м	Описание обозначения точки на местности (при наличии)
	X	Y			
1	2	3	4	5	6
73	442592.23	4222330.47	Аналитический метод	0.10	-
74	442592.24	4222329.76	Аналитический метод	0.10	-
75	442594.43	4222329.78	Аналитический метод	0.10	-
76	442597.22	4222329.81	Аналитический метод	0.10	-
77	442602.28	4222329.66	Аналитический метод	0.10	-
78	442610.28	4222329.44	Аналитический метод	0.10	-
79	442612.22	4222329.38	Аналитический метод	0.10	-
80	442612.06	4222324.09	Аналитический метод	0.10	-
81	442611.83	4222316.18	Аналитический метод	0.10	-
82	442611.58	4222308.14	Аналитический метод	0.10	-
83	442611.52	4222306.21	Аналитический метод	0.10	-
84	442611.46	4222304.06	Аналитический метод	0.10	-
85	442611.16	4222294.12	Аналитический метод	0.10	-
86	442610.91	4222285.73	Аналитический метод	0.10	-
87	442610.87	4222284.61	Аналитический метод	0.10	-
88	442610.66	4222277.82	Аналитический метод	0.10	-
89	442610.62	4222276.28	Аналитический метод	0.10	-
90	442610.31	4222266.32	Аналитический метод	0.10	-
91	442609.34	4222266.30	Аналитический метод	0.10	-
92	442602.63	4222266.17	Аналитический метод	0.10	-
93	442595.55	4222266.04	Аналитический метод	0.10	-
94	442587.33	4222265.89	Аналитический метод	0.10	-
95	442579.53	4222265.75	Аналитический метод	0.10	-
96	442569.53	4222265.56	Аналитический метод	0.10	-
97	442563.93	4222265.45	Аналитический метод	0.10	-


2. Сведения о характерных точках границ объекта					
Обозначение характерных точек границ	Координаты, м		Метод определения координат характерной точки	Средняя квадратическая погрешность положения характерной точки (Mt), м	Описание обозначения точки на местности (при наличии)
	X	Y			
1	2	3	4	5	6
98	442557.27	4222265.33	Аналитический метод	0.10	-
99	442550.81	4222265.21	Аналитический метод	0.10	-
100	442549.21	4222265.15	Аналитический метод	0.10	-
101	442548.28	4222264.73	Аналитический метод	0.10	-
102	442547.66	4222264.09	Аналитический метод	0.10	-
103	442547.34	4222263.39	Аналитический метод	0.10	-
104	442547.24	4222262.68	Аналитический метод	0.10	-
105	442547.29	4222257.38	Аналитический метод	0.10	-
106	442539.36	4222257.35	Аналитический метод	0.10	-
107	442538.12	4222257.34	Аналитический метод	0.10	-
108	442529.38	4222257.30	Аналитический метод	0.10	-
109	442523.03	4222257.27	Аналитический метод	0.10	-
110	442523.02	4222256.55	Аналитический метод	0.10	-
111	442515.38	4222256.53	Аналитический метод	0.10	-
112	442515.37	4222257.24	Аналитический метод	0.10	-
113	442509.38	4222257.21	Аналитический метод	0.10	-
114	442499.46	4222257.17	Аналитический метод	0.10	-
115	442493.37	4222257.15	Аналитический метод	0.10	-
116	442493.36	4222256.38	Аналитический метод	0.10	-
117	442485.72	4222256.36	Аналитический метод	0.10	-
118	442485.71	4222257.11	Аналитический метод	0.10	-
119	442479.84	4222257.08	Аналитический метод	0.10	-
120	442476.46	4222257.08	Аналитический метод	0.10	-
121	442475.08	4222256.65	Аналитический метод	0.10	-
122	442474.44	4222256.01	Аналитический метод	0.10	-

2. Сведения о характерных точках границ объекта					
Обозначение характерных точек границ	Координаты, м		Метод определения координат характерной точки	Средняя квадратическая погрешность положения характерной точки (Mt), м	Описание обозначения точки на местности (при наличии)
	X	Y			
1	2	3	4	5	6
123	442474.04	4222255.11	Аналитический метод	0.10	-
124	442473.97	4222254.06	Аналитический метод	0.10	-
125	442473.96	4222251.60	Аналитический метод	0.10	-
126	442473.92	4222246.02	Аналитический метод	0.10	-
127	442473.91	4222244.96	Аналитический метод	0.10	-
128	442473.90	4222242.12	Аналитический метод	0.10	-
129	442473.84	4222233.23	Аналитический метод	0.10	-
130	442473.89	4222231.83	Аналитический метод	0.10	-
131	442474.23	4222230.99	Аналитический метод	0.10	-
132	442474.90	4222230.30	Аналитический метод	0.10	-
133	442475.65	4222229.94	Аналитический метод	0.10	-
134	442478.07	4222229.71	Аналитический метод	0.10	-
135	442482.86	4222229.35	Аналитический метод	0.10	-
136	442483.90	4222229.27	Аналитический метод	0.10	-
137	442483.60	4222228.80	Аналитический метод	0.10	-
138	442483.13	4222228.86	Аналитический метод	0.10	-
139	442482.46	4222223.30	Аналитический метод	0.10	-
140	442484.64	4222222.73	Аналитический метод	0.10	-
1	442486.76	4222222.74	Аналитический метод	0.10	-
3. Сведения о характерных точках части (частей) границы объекта					
Обозначение характерных точек части границы	Координаты, м		Метод определения координат характерной точки	Средняя квадратическая погрешность положения характерной точки (Mt), м	Описание обозначения точки на местности (при наличии)
	X	Y			
1	2	3	4	5	6
-	-	-	-	-	-

Схема расположения границ публичного сервитута

МСК НСО, зона 4

Новосибирская область
город Искитим

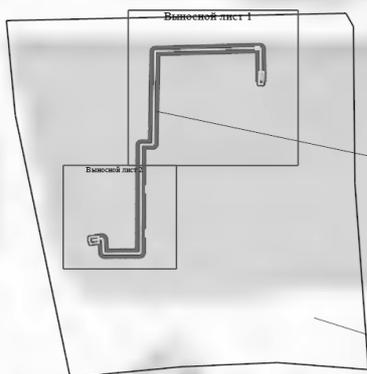

54:33:000000:513
Газоснабжение Индустриального
микрорайона г. Искитима 2-я очередь

54:33:060215

Условные обозначения

Масштаб 1:5000

- | | | | |
|--------------|--|--|---|
| — | - Проектная граница публичного сервитута | 1 • | - Характерная точка проектной границы публичного сервитута |
| — | - Граница земельного участка | — | - Граница кадастрового квартала |
| — | - Проектное местоположение газопровода | 54:33:060215:5 | - Кадастровый номер земельного участка |
| 54:33:060215 | - Номер кадастрового квартала | Новосибирская область
город Искитим | - Наименование административно-территориального образования |

Подпись _____


Дата "22" марта 2024 г.

Место для оттиска печати (при наличии) лица, составившего описание местоположения границ объекта

Схема расположения границ публичного сервитута

Выносной лист 1

МСК НСО, зона 4

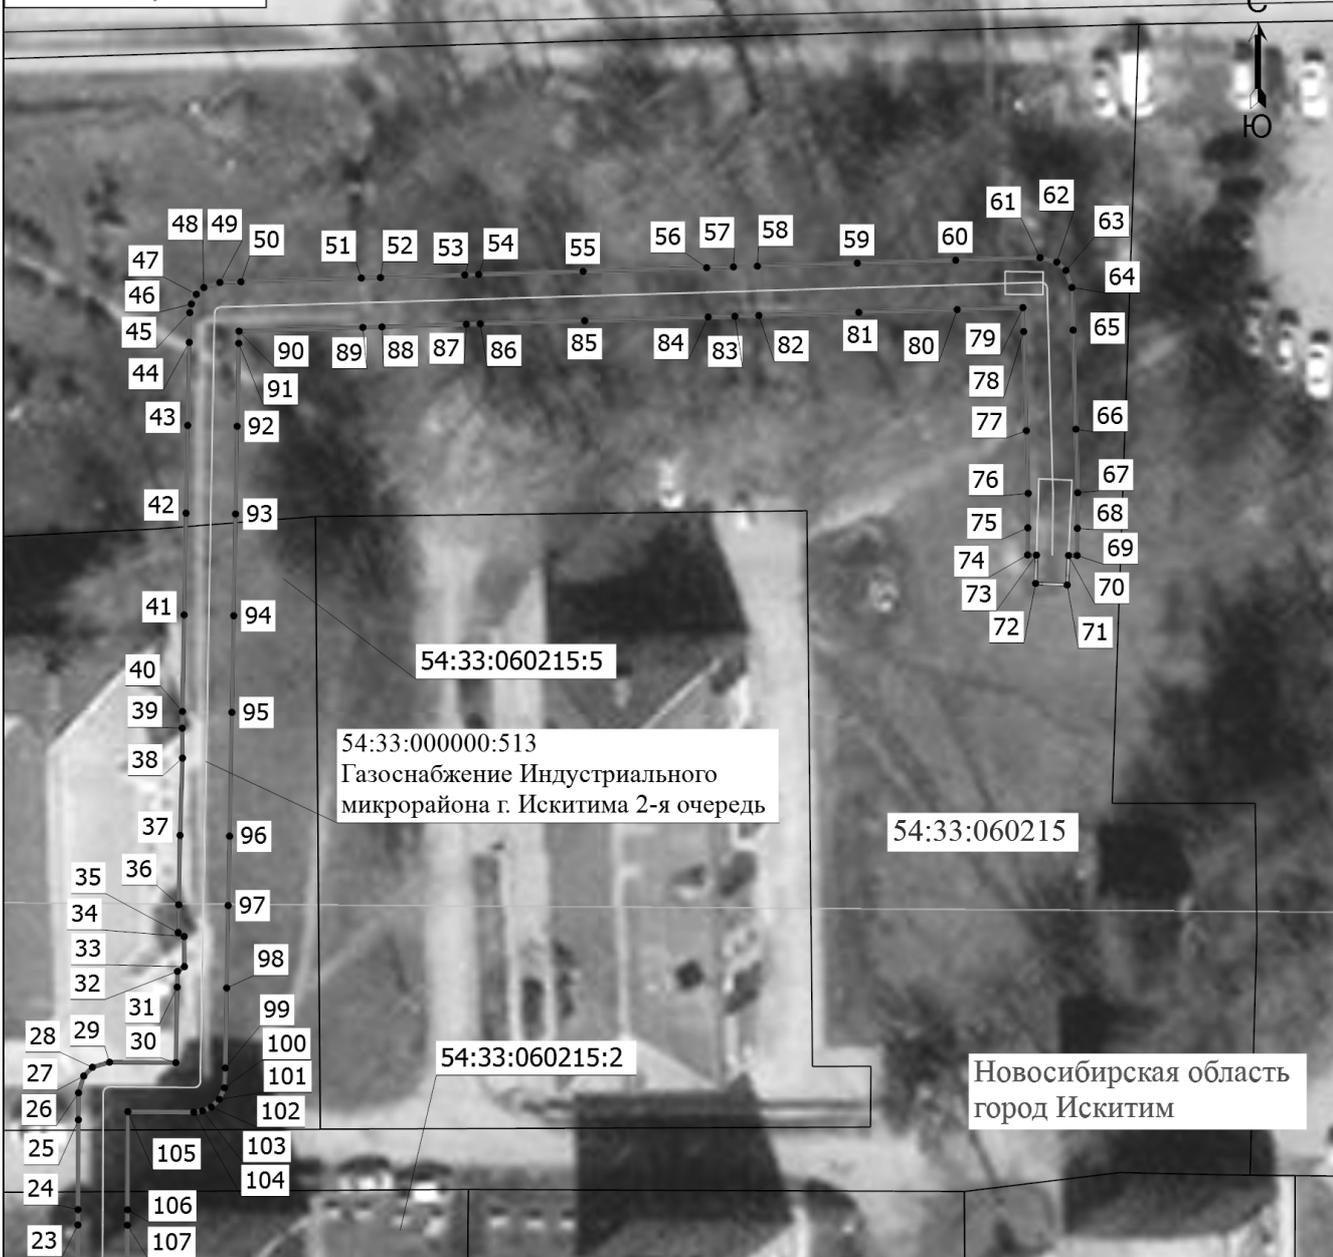

54:33:060215

54:33:000000:513
Газоснабжение Индустриального микрорайона г. Искитима 2-я очередь

54:33:060215:5

54:33:060215:2

Новосибирская область
город Искитим

Условные обозначения

Масштаб 1:600

- | | | | |
|--------------|--|--|---|
| — | - Проектная граница публичного сервитута | 1 • | - Характерная точка проектной границы публичного сервитута |
| — | - Граница земельного участка | — | - Граница кадастрового квартала |
| — | - Проектное местоположение газопровода | 54:33:060215:5 | - Кадастровый номер земельного участка |
| 54:33:060215 | - Номер кадастрового квартала | Новосибирская область
город Искитим | - Наименование административно-территориального образования |

Подпись _____

Дата "22" марта 2024 г.

Место для оттиска печати (при наличии) лица, составившего описание местоположения границ объекта

Схема расположения границ публичного сервитута

Выносной лист 2



Условные обозначения

Масштаб 1:400

- - Проектная граница публичного сервитута
- - Граница земельного участка
- - Проектное местоположение газопровода
- 54:33:060215 - Номер кадастрового квартала

- 1 • - Характерная точка проектной границы публичного сервитута
- - Граница кадастрового квартала
- 54:33:060215:5 - Кадастровый номер земельного участка
- Новосибирская область - Наименование административно-территориального образования

Подпись _____

Дата "22" марта 2024 г.

Место для оттиска печати (при наличии) лица, составившего описание местоположения границ объекта

**СОВЕТ ДЕПУТАТОВ
ГОРОДА ИСКИТИМА
НОВОСИБИРСКОЙ ОБЛАСТИ**

пятого созыва

РЕШЕНИЕ

17.07.2024 г. внеочередная сессия №240

О внесении изменений в решение Совета депутатов города Искитима Новосибирской области от 21.12.2023 № 195 «О бюджете города Искитима Новосибирской области на 2024 год и плановый период 2025 и 2026 годов» (в ред. от 27.03.2024 № 214, от 13.06.2024 № 227)

Руководствуясь Бюджетным кодексом Российской Федерации, Приказом Министерства финансов Российской Федерации от 24.05.2022 №82н «О Порядке формирования и применения кодов бюджетной классификации Российской Федерации, их структуре и принципах назначения», Приказом Министерства финансов Российской Федерации от 01.06.2023 № 80н «Об утверждении кодов (перечней кодов) бюджетной классификации Российской Федерации на 2024 год (на 2024 год и на плановый период 2025 и 2026 годов)», Уставом города Искитима Новосибирской области и Положением о бюджетном процессе в городе Искитиме Новосибирской области, Совет депутатов города Искитима Новосибирской области

РЕШИЛ:

1. Внести в решение Совета депутатов города Искитима Новосибирской области от 21.12.2023 № 195 «О бюджете города Искитима Новосибирской области на 2024 год и плановый период 2025 и 2026 годов» (в ред. от 27.03.2024 №214, от 13.06.2024 №227) следующие изменения:

1.1. Пункт 1 изложить в следующей редакции:

«1. Утвердить основные характеристики бюджета города Искитима Новосибирской области (далее – бюджет города) на 2024 год:
- прогнозируемый общий объем доходов бюджета города в сумме 3 277 985 993,00 рублей, в том числе объем межбюджетных трансфертов, получаемых из других бюджетов бюджетной системы Российской Федерации, в сумме 2 463 331 222,76 рублей;
- общий объем расходов бюджета города в сумме 3 548 977 315,59 рублей;
- дефицит бюджета города в сумме 270 991 322,59 рублей.»;

1.2. Приложение 3 «Распределение бюджетных ассигнований по разделам, подразделам, целевым статьям (муниципальным программам и непрограммным направлениям деятельности), группам видов расходов классификации расходов бюджетов на 2024 год и плановый период 2025 и 2026 годов» изложить в новой редакции, согласно приложению 1 к настоящему решению;

1.3. Приложение 4 «Распределение бюджетных ассигнований по целевым статьям (муниципальным программам и непрограммным направлениям деятельности), группам видов расходов классификации расходов бюджетов на 2024 год и плановый период 2025 и 2026 годов» изложить в новой редакции, согласно приложению 2 к настоящему решению;

1.4. Приложение 5 «Ведомственная структура расходов бюджета на 2024 год и плановый период 2025 и 2026 годов» изложить в новой редакции, согласно приложению 3 к настоящему решению;

1.5. Приложение 7 «Источники финансирования дефицита бюджета города Искитима» изложить в новой редакции, согласно приложению 4 к настоящему решению.

2. Решение вступает в силу с момента опубликования.

3. Настоящее решение опубликовать в газете «Искитимские ведомости».

4. Контроль за исполнением настоящего решения возложить на постоянную комиссию Совета депутатов города Искитима по бюджету, финансам и налоговой политике.

**Председатель Совета депутатов
Глава города**

**Ю.А. Мартынов
С.В. Завражин**

*Приложение 1 к решению Совета депутатов от 17.07.2024 №240
«Приложение 3
к решению Совета депутатов от 21.12.2023 № 195
«О бюджете города Искитима Новосибирской области на 2024 год и плановый период 2025 и 2026 годов»*

Распределение бюджетных ассигнований по разделам, подразделам, целевым статьям (муниципальным программам и непрограммным направлениям деятельности), группам видов расходов классификации расходов бюджетов на 2024 год и плановый период 2025 и 2026 годов

Наименование показателя	Код по бюджетной классификации				Сумма (руб.)		
	раз-дела	под-раз-дела	целевой статьи	вида расходов	на 2024 год	на 2025 год	на 2026 год
1	2	3	4	5	6	7	8
ОБЩЕГОСУДАРСТВЕННЫЕ ВОПРОСЫ	01	00			194 147 171,94	143 729 343,37	146 465 940,45
Функционирование высшего должностного лица субъекта Российской Федерации и муниципального образования	01	02			3 530 255,00	3 530 255,00	3 530 255,00
Непрограммные направления расходов бюджета	01	02	8900000000		3 530 255,00	3 530 255,00	3 530 255,00
Глава муниципального образования	01	02	8900001110		3 530 255,00	3 530 255,00	3 530 255,00

Расходы на выплаты персоналу в целях обеспечения выполнения функций государственными (муниципальными) органами, казенными учреждениями, органами управления государственными внебюджетными фондами	01	02	8900001110	100	3 530 255,00	3 530 255,00	3 530 255,00
Функционирование законодательных (представительных) органов государственной власти и представительных органов муниципальных образований	01	03			3 972 253,69	4 060 943,00	4 060 943,00
Непрограммные направления расходов бюджета	01	03	8900000000		3 972 253,69	4 060 943,00	4 060 943,00
Расходы на выплаты по оплате труда и содержание представительного органа муниципального образования	01	03	8900001990		1 430 418,46	1 414 919,00	1 414 919,00
Расходы на выплаты персоналу в целях обеспечения выполнения функций государственными (муниципальными) органами, казенными учреждениями, органами управления государственными внебюджетными фондами	01	03	8900001990	100	1 327 418,46	1 311 919,00	1 311 919,00
Закупка товаров, работ и услуг для обеспечения государственных (муниципальных) нужд	01	03	8900001990	200	102 000,00	102 000,00	102 000,00
Иные бюджетные ассигнования	01	03	8900001990	800	1 000,00	1 000,00	1 000,00
Председатель представительного органа муниципального образования	01	03	8900004110		2 541 835,23	2 646 024,00	2 646 024,00
Расходы на выплаты персоналу в целях обеспечения выполнения функций государственными (муниципальными) органами, казенными учреждениями, органами управления государственными внебюджетными фондами	01	03	8900004110	100	2 541 835,23	2 646 024,00	2 646 024,00
Функционирование Правительства Российской Федерации, высших исполнительных органов государственной власти субъектов Российской Федерации, местных администраций	01	04			75 920 279,42	76 247 650,35	76 832 072,99
Муниципальная программа «Социальная поддержка жителей города Искитима Новосибирской области»	01	04	1000000000		3 326 700,80	3 460 953,63	3 665 549,34
Основное мероприятие «Оказание социальных услуг отдельным категориям граждан»	01	04	1000500000		3 326 700,80	3 460 953,63	3 665 549,34
Обеспечение социального обслуживания отдельных категорий граждан	01	04	1000570180		3 326 700,80	3 460 953,63	3 665 549,34
Расходы на выплаты персоналу в целях обеспечения выполнения функций государственными (муниципальными) органами, казенными учреждениями, органами управления государственными внебюджетными фондами	01	04	1000570180	100	3 059 600,80	3 213 853,63	3 373 449,34

Закупка товаров, работ и услуг для обеспечения государственных (муниципальных) нужд	01	04	1000570180	200	267 100,00	247 100,00	292 100,00
Непрограммные направления расходов бюджета	01	04	8900000000		72 593 578,62	72 786 696,72	73 166 523,65
Расходы на выплаты по оплате труда работников органов местного самоуправления	01	04	8900000110		62 976 610,00	62 976 610,00	62 976 610,00
Расходы на выплаты персоналу в целях обеспечения выполнения функций государственными (муниципальными) органами, казенными учреждениями, органами управления государственными внебюджетными фондами	01	04	8900000110	100	62 976 610,00	62 976 610,00	62 976 610,00
Расходы на обеспечение функций органов местного самоуправления	01	04	8900000190		2 164 500,00	2 139 500,00	2 139 500,00
Закупка товаров, работ и услуг для обеспечения государственных (муниципальных) нужд	01	04	8900000190	200	2 164 500,00	2 139 500,00	2 139 500,00
Образование и организация деятельности комиссий по делам несовершеннолетних и защите их прав	01	04	8900070159		2 393 800,00	2 433 900,00	2 597 000,00
Расходы на выплаты персоналу в целях обеспечения выполнения функций государственными (муниципальными) органами, казенными учреждениями, органами управления государственными внебюджетными фондами	01	04	8900070159	100	2 271 475,00	2 304 465,00	2 444 785,00
Закупка товаров, работ и услуг для обеспечения государственных (муниципальных) нужд	01	04	8900070159	200	122 325,00	129 435,00	152 215,00
Решение вопросов в сфере административных правонарушений	01	04	8900070190		3 700,00	3 800,00	4 100,00
Расходы на выплаты персоналу в целях обеспечения выполнения функций государственными (муниципальными) органами, казенными учреждениями, органами управления государственными внебюджетными фондами	01	04	8900070190	100	3 700,00	3 800,00	4 100,00
Уведомительная регистрация коллективных договоров, территориальных соглашений и территориальных отраслевых (межотраслевых) соглашений	01	04	8900070210		573 500,00	583 080,00	622 170,00
Расходы на выплаты персоналу в целях обеспечения выполнения функций государственными (муниципальными) органами, казенными учреждениями, органами управления государственными внебюджетными фондами	01	04	8900070210	100	419 770,84	437 820,99	456 647,29
Закупка товаров, работ и услуг для обеспечения государственных (муниципальных) нужд	01	04	8900070210	200	153 729,16	145 259,01	165 522,71

Организация и осуществление деятельности по опеке и попечительству, социальной поддержке детей-сирот и детей, оставшихся без попечения родителей	01	04	8900070289		4 449 868,62	4 618 306,72	4 792 643,65
Расходы на выплаты персоналу в целях обеспечения выполнения функций государственными (муниципальными) органами, казенными учреждениями, органами управления государственными внебюджетными фондами	01	04	8900070289	100	3 743 118,62	3 903 556,72	4 070 893,65
Закупка товаров, работ и услуг для обеспечения государственных (муниципальных) нужд	01	04	8900070289	200	706 750,00	714 750,00	721 750,00
Установление регулируемых тарифов на перевозки пассажиров и багажа автомобильным транспортом и городским наземным электрическим транспортом по муниципальным маршрутам регулярных перевозок	01	04	8900070630		31 600,00	31 500,00	34 500,00
Расходы на выплаты персоналу в целях обеспечения выполнения функций государственными (муниципальными) органами, казенными учреждениями, органами управления государственными внебюджетными фондами	01	04	8900070630	100	25 615,00	28 300,00	30 500,00
Закупка товаров, работ и услуг для обеспечения государственных (муниципальных) нужд	01	04	8900070630	200	5 985,00	3 200,00	4 000,00
Судебная система	01	05			13 854,50	14 353,02	166 527,46
Непрограммные направления расходов бюджета	01	05	8900000000		13 854,50	14 353,02	166 527,46
Составление (изменение) списков кандидатов в присяжные заседатели федеральных судов общей юрисдикции в Российской Федерации	01	05	8900051200		13 854,50	14 353,02	166 527,46
Закупка товаров, работ и услуг для обеспечения государственных (муниципальных) нужд	01	05	8900051200	200	13 854,50	14 353,02	166 527,46
Обеспечение деятельности финансовых, налоговых и таможенных органов и органов финансового (финансово-бюджетного) надзора	01	06			18 361 090,08	16 232 523,00	16 232 523,00
Непрограммные направления расходов бюджета	01	06	8900000000		18 361 090,08	16 232 523,00	16 232 523,00
Расходы на выплаты по оплате труда работников органов местного самоуправления	01	06	8900000110		15 062 128,00	15 062 128,00	15 062 128,00
Расходы на выплаты персоналу в целях обеспечения выполнения функций государственными (муниципальными) органами, казенными учреждениями, органами управления государственными внебюджетными фондами	01	06	8900000110	100	15 062 128,00	15 062 128,00	15 062 128,00
Расходы на обеспечение функций органов местного самоуправления	01	06	8900000190		3 298 962,08	1 170 395,00	1 170 395,00

Закупка товаров, работ и услуг для обеспечения государственных (муниципальных) нужд	01	06	8900000190	200	3 291 962,08	1 163 395,00	1 163 395,00
Иные бюджетные ассигнования	01	06	8900000190	800	7 000,00	7 000,00	7 000,00
Обеспечение проведения выборов и референдумов	01	07			463 800,00	0,00	0,00
Непрограммные направления расходов бюджета	01	07	8900000000		463 800,00	0,00	0,00
Прочие выплаты по обязательствам муниципального образования, не связанные с содержанием органов местного самоуправления	01	07	8900049020		463 800,00	0,00	0,00
Иные бюджетные ассигнования	01	07	8900049020	800	463 800,00	0,00	0,00
Резервные фонды	01	11			1 489 865,22	2 500 000,00	2 500 000,00
Непрограммные направления расходов бюджета	01	11	8900000000		1 489 865,22	2 500 000,00	2 500 000,00
Резервный фонд администрации города	01	11	8900020550		1 489 865,22	2 500 000,00	2 500 000,00
Иные бюджетные ассигнования	01	11	8900020550	800	1 489 865,22	2 500 000,00	2 500 000,00
Другие общегосударственные вопросы	01	13			90 395 774,03	41 143 619,00	43 143 619,00
Муниципальная программа «Информирование населения о деятельности органов местного самоуправления на территории города Искитима Новосибирской области»	01	13	1900000000		1 780 000,00	1 500 000,00	1 500 000,00
Основное мероприятие «Своевременное и достоверное информирование о деятельности и решениях органов местного самоуправления по различным общественно значимым направлениям развития города Искитима»	01	13	1900100000		1 780 000,00	1 500 000,00	1 500 000,00
Реализация мероприятий муниципальной программы «Информирование населения о деятельности органов местного самоуправления на территории города Искитима Новосибирской области»	01	13	1900149030		1 780 000,00	1 500 000,00	1 500 000,00
Закупка товаров, работ и услуг для обеспечения государственных (муниципальных) нужд	01	13	1900149030	200	1 780 000,00	1 500 000,00	1 500 000,00
Муниципальная программа «Поддержка территориального общественного самоуправления, инициативных групп граждан, социально ориентированных некоммерческих организаций на территории города Искитима Новосибирской области»	01	13	2000000000		1 378 485,00	1 378 485,00	1 378 485,00
Основное мероприятие «Стимулирование и поддержка реализации социально значимых проектов и программ, реализуемых ТОС, инициативными группами граждан, СО НКО»	01	13	2000100000		1 378 485,00	1 378 485,00	1 378 485,00
Реализация мероприятий муниципальной программы «Поддержка территориального общественного самоуправления, инициативных групп граждан, СО НКО на территории города Искитима Новосибирской области»	01	13	2000148730		13 785,00	13 785,00	13 785,00

Предоставление субсидий бюджетным, автономным учреждениям и иным некоммерческим организациям	01	13	2000148730	600	13 785,00	13 785,00	13 785,00
Реализация территориального общественного самоуправления	01	13	2000170610		1 364 700,00	1 364 700,00	1 364 700,00
Предоставление субсидий бюджетным, автономным учреждениям и иным некоммерческим организациям	01	13	2000170610	600	1 364 700,00	1 364 700,00	1 364 700,00
Непрограммные направления расходов бюджета	01	13	8900000000		87 237 289,03	38 265 134,00	40 265 134,00
Обеспечение деятельности муниципального казенного учреждения	01	13	8900000590		39 104 805,99	31 095 882,00	33 095 882,00
Расходы на выплаты персоналу в целях обеспечения выполнения функций государственными (муниципальными) органами, казенными учреждениями, органами управления государственными внебюджетными фондами	01	13	8900000590	100	26 943 189,51	23 608 060,00	23 608 060,00
Закупка товаров, работ и услуг для обеспечения государственных (муниципальных) нужд	01	13	8900000590	200	12 054 547,48	7 411 172,00	9 411 172,00
Иные бюджетные ассигнования	01	13	8900000590	800	107 069,00	76 650,00	76 650,00
Выполнение других обязательств муниципального образования	01	13	8900049010		17 429 883,04	7 169 252,00	7 169 252,00
Закупка товаров, работ и услуг для обеспечения государственных (муниципальных) нужд	01	13	8900049010	200	11 464 747,81	6 428 052,00	6 428 052,00
Социальное обеспечение и иные выплаты населению	01	13	8900049010	300	51 000,00	51 000,00	51 000,00
Предоставление субсидий бюджетным, автономным учреждениям и иным некоммерческим организациям	01	13	8900049010	600	3 890 484,37	250 000,00	250 000,00
Иные бюджетные ассигнования	01	13	8900049010	800	2 023 650,86	440 200,00	440 200,00
Обеспечение сбалансированности местных бюджетов	01	13	8900070510		30 702 600,00	0,00	0,00
Предоставление субсидий бюджетным, автономным учреждениям и иным некоммерческим организациям	01	13	8900070510	600	30 702 600,00	0,00	0,00
НАЦИОНАЛЬНАЯ БЕЗОПАСНОСТЬ И ПРАВООХРАНИТЕЛЬНАЯ ДЕЯТЕЛЬНОСТЬ	03	00			21 343 415,39	17 886 574,00	18 020 858,00
Защита населения и территории от чрезвычайных ситуаций природного и техногенного характера, пожарная безопасность	03	10			21 343 415,39	17 886 574,00	18 020 858,00
Муниципальная программа «Защита населения и территории от чрезвычайных ситуаций, обеспечение пожарной безопасности и безопасности людей на водных объектах города Искитима Новосибирской области»	03	10	0900000000		21 343 415,39	17 886 574,00	18 020 858,00
Основное мероприятие «Обеспечение эффективного предупреждения и ликвидации ЧС природного и техногенного характера, пожаров и происшествий на водных объектах»	03	10	0900100000		194 960,00	131 960,00	131 960,00

Реализация мероприятий муниципальной программы «Защита населения и территории от ЧС, обеспечение пожарной безопасности и безопасности людей на водных объектах города Искитима Новосибирской области»	03	10	0900143330		194 960,00	131 960,00	131 960,00
Предоставление субсидий бюджетным, автономным учреждениям и иным некоммерческим организациям	03	10	0900143330	600	194 960,00	131 960,00	131 960,00
Основное мероприятие «Организация обучения руководящего состава, подготовка населения города Искитима способам защиты и действиям в ЧС, мерам пожарной безопасности и безопасности на водных объектах»	03	10	0900200000		21 920,00	21 920,00	21 920,00
Реализация мероприятий муниципальной программы «Защита населения и территории от ЧС, обеспечение пожарной безопасности и безопасности людей на водных объектах города Искитима Новосибирской области»	03	10	0900243330		21 920,00	21 920,00	21 920,00
Предоставление субсидий бюджетным, автономным учреждениям и иным некоммерческим организациям	03	10	0900243330	600	21 920,00	21 920,00	21 920,00
Основное мероприятие «Создание условий для финансового и материального обеспечения мероприятий по ГО и защите населения и территории города от ЧС природного и техногенного характера»	03	10	0900300000		38 500,00	0,00	0,00
Реализация мероприятий муниципальной программы «Защита населения и территории от ЧС, обеспечение пожарной безопасности и безопасности людей на водных объектах города Искитима Новосибирской области»	03	10	0900343330		38 500,00	0,00	0,00
Предоставление субсидий бюджетным, автономным учреждениям и иным некоммерческим организациям	03	10	0900343330	600	38 500,00	0,00	0,00
Основное мероприятие «Совершенствование управления системой обеспечения безопасности жизнедеятельности населения города Искитима»	03	10	0900400000		21 088 035,39	17 732 694,00	17 866 978,00
Обеспечение деятельности учреждений гражданской защиты населения	03	10	0900403020		21 088 035,39	17 732 694,00	17 866 978,00
Предоставление субсидий бюджетным, автономным учреждениям и иным некоммерческим организациям	03	10	0900403020	600	21 088 035,39	17 732 694,00	17 866 978,00
НАЦИОНАЛЬНАЯ ЭКОНОМИКА	04	00			455 715 126,80	109 608 879,00	107 505 234,00
Транспорт	04	08			76 447 458,68	67 234 277,00	67 234 277,00

Муниципальная программа «Повышение качества обслуживания и обеспечение доступности услуг общественного пассажирского транспорта для населения города Искитима «	04	08	1500000000		76 447 458,68	67 234 277,00	67 234 277,00
Основное мероприятие «Обновление подвижного состава пассажирского транспорта»	04	08	1500100000		16 337 540,00	15 188 500,00	15 188 500,00
Приобретение (обновление) транспортных средств автомобильного и наземного электрического общественного пассажирского транспорта, в том числе оплата лизинговых платежей	04	08	1500170170		12 150 800,00	12 150 800,00	12 150 800,00
Закупка товаров, работ и услуг для обеспечения государственных (муниципальных) нужд	04	08	1500170170	200	12 150 800,00	12 150 800,00	12 150 800,00
Софинансирование приобретения (обновления) транспортных средств автомобильного и наземного электрического общественного пассажирского транспорта	04	08	15001S0170		4 186 740,00	3 037 700,00	3 037 700,00
Закупка товаров, работ и услуг для обеспечения государственных (муниципальных) нужд	04	08	15001S0170	200	4 186 740,00	3 037 700,00	3 037 700,00
Основное мероприятие «Субсидирование перевозок на социально значимых маршрутах»	04	08	1500200000		391 850,00	500 000,00	500 000,00
Реализация мероприятий по обеспечению доступности услуг общественного пассажирского транспорта на территории города Искитима	04	08	1500284830		391 850,00	500 000,00	500 000,00
Иные бюджетные ассигнования	04	08	1500284830	800	391 850,00	500 000,00	500 000,00
Основное мероприятие «Возмещение недополученных доходов перевозчиков, возникающих в случае перевозки граждан, для которых законодательством установлены меры социальной поддержки»	04	08	1500300000		108 150,00	0,00	0,00
Реализация мероприятий по обеспечению доступности услуг общественного пассажирского транспорта на территории города Искитима	04	08	1500384830		108 150,00	0,00	0,00
Иные бюджетные ассигнования	04	08	1500384830	800	108 150,00	0,00	0,00
Основное мероприятие «Совершенствование управления пассажирским транспортом»	04	08	1500500000		3 000 000,00	0,00	0,00
Реализация мероприятий по обеспечению доступности услуг общественного пассажирского транспорта на территории города Искитима	04	08	1500584830		3 000 000,00	0,00	0,00
Капитальные вложения в объекты государственной (муниципальной) собственности	04	08	1500584830	400	3 000 000,00	0,00	0,00
Основное мероприятие «Повышение качества обслуживания населения пассажирским транспортом»	04	08	1500600000		56 609 918,68	51 545 777,00	51 545 777,00

Осуществление полномочий по организации регулярных перевозок пассажиров и багажа по муниципальным маршрутам	04	08	1500671100		55 892 719,68	51 003 411,00	51 003 411,00
Закупка товаров, работ и услуг для обеспечения государственных (муниципальных) нужд	04	08	1500671100	200	55 892 719,68	51 003 411,00	51 003 411,00
Софинансирование мероприятий по организации регулярных перевозок пассажиров и багажа по муниципальным маршрутам	04	08	15006S1100		717 199,00	542 366,00	542 366,00
Закупка товаров, работ и услуг для обеспечения государственных (муниципальных) нужд	04	08	15006S1100	200	717 199,00	542 366,00	542 366,00
Дорожное хозяйство (дорожные фонды)	04	09			376 883 378,12	40 720 312,00	38 616 667,00
Муниципальная программа «Развитие дорожного хозяйства и повышение безопасности дорожного движения на автомобильных дорогах города Искитима Новосибирской области»	04	09	2300000000		376 883 378,12	40 720 312,00	38 616 667,00
Основное мероприятие «Обеспечение сохранности и восстановления улично-дорожной сети и искусственных сооружений на ней»	04	09	2300100000		226 306 307,12	40 720 312,00	38 616 667,00
Иные мероприятия в сфере развития дорожного хозяйства города Искитима	04	09	2300104100		51 948 367,89	3 650 000,00	3 150 000,00
Закупка товаров, работ и услуг для обеспечения государственных (муниципальных) нужд	04	09	2300104100	200	15 947 000,89	0,00	0,00
Капитальные вложения в объекты государственной (муниципальной) собственности	04	09	2300104100	400	6 150 000,00	0,00	0,00
Предоставление субсидий бюджетным, автономным учреждениям и иным некоммерческим организациям	04	09	2300104100	600	29 851 367,00	3 650 000,00	3 150 000,00
Мероприятия по содержанию автомобильных дорог города Искитима	04	09	2300104120		164 732 999,80	32 346 516,00	31 246 516,00
Закупка товаров, работ и услуг для обеспечения государственных (муниципальных) нужд	04	09	2300104120	200	28 969 649,93	1 500 000,00	1 500 000,00
Капитальные вложения в объекты государственной (муниципальной) собственности	04	09	2300104120	400	1 430 000,00	0,00	0,00
Предоставление субсидий бюджетным, автономным учреждениям и иным некоммерческим организациям	04	09	2300104120	600	134 253 349,87	30 766 516,00	29 666 516,00
Иные бюджетные ассигнования	04	09	2300104120	800	80 000,00	80 000,00	80 000,00
Мероприятия по наказам избирателей	04	09	2300104180		3 493 509,09	0,00	0,00
Закупка товаров, работ и услуг для обеспечения государственных (муниципальных) нужд	04	09	2300104180	200	3 493 509,09	0,00	0,00
Управление дорожным хозяйством (субсидии)	04	09	2300170320		6 070 116,00	4 676 558,00	4 177 949,00
Предоставление субсидий бюджетным, автономным учреждениям и иным некоммерческим организациям	04	09	2300170320	600	6 070 116,00	4 676 558,00	4 177 949,00

Софинансирование мероприятий по управлению дорожным хозяйством	04	09	23001S0320		61 314,34	47 238,00	42 202,00
Предоставление субсидий бюджетным, автономным учреждениям и иным некоммерческим организациям	04	09	23001S0320	600	61 314,34	47 238,00	42 202,00
Основное мероприятие «Развитие и модернизация автомобильных дорог улично-дорожной сети и искусственных сооружений на ней»	04	09	2300200000		9 640 000,00	0,00	0,00
Иные мероприятия в сфере дорожного хозяйства города Искитима	04	09	2300204100		9 640 000,00	0,00	0,00
Закупка товаров, работ и услуг для обеспечения государственных (муниципальных) нужд	04	09	2300204100	200	9 640 000,00	0,00	0,00
Региональный проект Новосибирской области «Дорожная сеть (Новосибирская область)»	04	09	230R100000		140 937 071,00	0,00	0,00
Финансовое обеспечение дорожной деятельности	04	09	230R153933		140 937 071,00	0,00	0,00
Закупка товаров, работ и услуг для обеспечения государственных (муниципальных) нужд	04	09	230R153933	200	140 937 071,00	0,00	0,00
Другие вопросы в области национальной экономики	04	12			2 384 290,00	1 654 290,00	1 654 290,00
Муниципальная программа «Развитие малого и среднего предпринимательства в городе Искитиме»	04	12	0100000000		1 584 290,00	1 254 290,00	1 254 290,00
Основное мероприятие «Формирование условий, обеспечивающих рост количества субъектов малого предпринимательства на территории г.Искитима, самозанятости населения»	04	12	0100100000		380 000,00	50 000,00	50 000,00
Реализация мероприятий муниципальной программы «Развитие малого и среднего предпринимательства в городе Искитиме»	04	12	0100104080		380 000,00	50 000,00	50 000,00
Закупка товаров, работ и услуг для обеспечения государственных (муниципальных) нужд	04	12	0100104080	200	380 000,00	50 000,00	50 000,00
Основное мероприятие «Стимулирование спроса на продукцию малых и средних предприятий, содействие СМ и СП г. Искитима в продвижении продукции (товаров, работ и услуг) на региональные и зарубежные рынки»	04	12	0100200000		213 309,90	213 309,90	213 309,90
Реализация мероприятий муниципальной программы «Развитие малого и среднего предпринимательства в городе Искитиме»	04	12	0100204080		213 309,90	213 309,90	213 309,90
Закупка товаров, работ и услуг для обеспечения государственных (муниципальных) нужд	04	12	0100204080	200	203 300,00	0,00	0,00
Иные бюджетные ассигнования	04	12	0100204080	800	10 009,90	213 309,90	213 309,90
Основное мероприятие «Оказание муниципальной поддержки субъектам малого и среднего предпринимательства города Искитима»	04	12	0100300000		990 980,10	990 980,10	990 980,10

Развитие малого и среднего предпринимательства (субсидии)	04	12	0100370690		990 980,10	990 980,10	990 980,10
Иные бюджетные ассигнования	04	12	0100370690	800	990 980,10	990 980,10	990 980,10
Непрограммные направления расходов бюджета	04	12	8900000000		800 000,00	400 000,00	400 000,00
Мероприятия в области архитектуры, градостроительства и землеустроительных работ	04	12	8900080560		800 000,00	400 000,00	400 000,00
Закупка товаров, работ и услуг для обеспечения государственных (муниципальных) нужд	04	12	8900080560	200	800 000,00	400 000,00	400 000,00
ЖИЛИЩНО-КОММУНАЛЬНОЕ ХОЗЯЙСТВО	05	00			453 993 319,92	386 964 848,40	237 929 356,00
Жилищное хозяйство	05	01			26 159 923,81	101 615 600,00	71 953 800,00
Муниципальная программа «Развитие жилищно-коммунального хозяйства города Искитима Новосибирской области»	05	01	0400000000		4 051 469,45	1 685 000,00	1 585 000,00
Основное мероприятие «Совершенствование системы управления в сфере жилищно-коммунального обслуживания»	05	01	0400200000		4 051 469,45	1 685 000,00	1 585 000,00
Мероприятия в сфере жилищного хозяйства	05	01	0400204150		4 051 469,45	1 685 000,00	1 585 000,00
Закупка товаров, работ и услуг для обеспечения государственных (муниципальных) нужд	05	01	0400204150	200	2 666 469,45	1 300 000,00	1 200 000,00
Иные бюджетные ассигнования	05	01	0400204150	800	1 385 000,00	385 000,00	385 000,00
Муниципальная программа «Защита населения и территории от чрезвычайных ситуаций, обеспечение пожарной безопасности и безопасности людей на водных объектах города Искитима Новосибирской области»	05	01	0900000000		85 000,00	85 000,00	85 000,00
Основное мероприятие «Обеспечение эффективного предупреждения и ликвидация ЧС природного и техногенного характера, пожаров и происшествий на водных объектах»	05	01	0900100000		85 000,00	85 000,00	85 000,00
Реализация мероприятий муниципальной программы «Защита населения и территории от ЧС, обеспечение пожарной безопасности и безопасности людей на водных объектах города Искитима Новосибирской области»	05	01	0900143330		85 000,00	85 000,00	85 000,00
Иные бюджетные ассигнования	05	01	0900143330	800	85 000,00	85 000,00	85 000,00
Муниципальная программа «Переселение граждан из аварийного жилищного фонда, признанного таковым на территории города Искитима Новосибирской области до 01.01.2017 года, на 2019-2023 годы»	05	01	2200000000		3 140 081,36	0,00	0,00
Региональный проект «Обеспечение устойчивого сокращения непригодного для проживания жилищного фонда»	05	01	220F300000		3 140 081,36	0,00	0,00

Обеспечение мероприятий по переселению граждан из аварийного жилищного фонда за счет средств публично-правовой компании «Фонд развития территорий»	05	01	220F367483		3 140 081,36	0,00	0,00
Капитальные вложения в объекты государственной (муниципальной) собственности	05	01	220F367483	400	3 140 081,36	0,00	0,00
Непрограммные направления расходов бюджета	05	01	8900000000		18 883 373,00	99 845 600,00	70 283 800,00
Иные мероприятия по переселению граждан из аварийного жилищного фонда	05	01	8900003400		3 500 000,00	0,00	0,00
Капитальные вложения в объекты государственной (муниципальной) собственности	05	01	8900003400	400	3 500 000,00	0,00	0,00
Обеспечение жилыми помещениями детей-сирот и детей, оставшихся без попечения родителей, лиц из их числа	05	01	8900070139		12 669 373,00	97 131 600,00	67 569 800,00
Капитальные вложения в объекты государственной (муниципальной) собственности	05	01	8900070139	400	12 669 373,00	97 131 600,00	67 569 800,00
Обеспечение мероприятий по капитальному ремонту многоквартирных домов за счёт средств бюджетов	05	01	8900096010		2 714 000,00	2 714 000,00	2 714 000,00
Закупка товаров, работ и услуг для обеспечения государственных (муниципальных) нужд	05	01	8900096010	200	2 714 000,00	2 714 000,00	2 714 000,00
Коммунальное хозяйство	05	02			305 862 684,09	244 127 300,00	124 728 689,00
Муниципальная программа «Развитие жилищно-коммунального хозяйства города Искитима Новосибирской области»	05	02	0400000000		298 736 718,56	243 627 300,00	124 228 689,00
Основное мероприятие «Развитие, модернизация и повышение надежности коммунальной инфраструктуры города Искитима»	05	02	0400300000		298 736 718,56	243 627 300,00	124 228 689,00
Иные мероприятия в сфере коммунального хозяйства	05	02	0400304160		39 530 001,26	1 050 000,00	1 050 000,00
Закупка товаров, работ и услуг для обеспечения государственных (муниципальных) нужд	05	02	0400304160	200	3 878 000,00	1 050 000,00	1 050 000,00
Капитальные вложения в объекты государственной (муниципальной) собственности	05	02	0400304160	400	880 523,76	0,00	0,00
Иные бюджетные ассигнования	05	02	0400304160	800	34 771 477,50	0,00	0,00
Мероприятия по наказам избирателей	05	02	0400304180		8 006 478,30	0,00	0,00
Иные бюджетные ассигнования	05	02	0400304180	800	8 006 478,30	0,00	0,00
Организация функционирования систем тепло-, водоснабжения населения и водоотведения	05	02	0400370490		68 254 500,00	68 254 500,00	68 254 500,00
Иные бюджетные ассигнования	05	02	0400370490	800	68 254 500,00	68 254 500,00	68 254 500,00
Организация бесперебойной работы объектов тепло-, водоснабжения и водоотведения	05	02	0400370600		13 017 100,00	13 017 100,00	13 017 100,00

Закупка товаров, работ и услуг для обеспечения государственных (муниципальных) нужд	05	02	0400370600	200	13 017 100,00	13 017 100,00	13 017 100,00
Строительство и реконструкция объектов централизованных систем холодного водоснабжения (субсидии)	05	02	0400370640		167 416 635,80	158 879 926,00	40 675 301,00
Капитальные вложения в объекты государственной (муниципальной) собственности	05	02	0400370640	400	167 416 635,80	158 879 926,00	40 675 301,00
Софинансирование организации функционирования систем тепло-, водоснабжения населения и водоотведения	05	02	04003S0490		689 440,00	689 440,00	689 440,00
Иные бюджетные ассигнования	05	02	04003S0490	800	689 440,00	689 440,00	689 440,00
Софинансирование мероприятий по организации бесперебойной работы объектов тепло-, водоснабжения и водоотведения	05	02	04003S0600		131 486,00	131 486,00	131 486,00
Закупка товаров, работ и услуг для обеспечения государственных (муниципальных) нужд	05	02	04003S0600	200	131 486,00	131 486,00	131 486,00
Софинансирование мероприятий по строительству и реконструкции объектов централизованных систем холодного водоснабжения	05	02	04003S0640		1 691 077,20	1 604 848,00	410 862,00
Капитальные вложения в объекты государственной (муниципальной) собственности	05	02	04003S0640	400	1 691 077,20	1 604 848,00	410 862,00
Муниципальная программа «Повышение доступности услуг общественных бань для населения города Искитима»	05	02	1600000000		1 500 000,00	500 000,00	500 000,00
Основное мероприятие «Обеспечение доступности услуг общественных бань»	05	02	1600100000		1 500 000,00	500 000,00	500 000,00
Реализация мероприятий по обеспечению доступности услуг общественных бань	05	02	1600184840		1 500 000,00	500 000,00	500 000,00
Иные бюджетные ассигнования	05	02	1600184840	800	1 500 000,00	500 000,00	500 000,00
Непрограммные направления расходов бюджета	05	02	8900000000		5 625 965,53	0,00	0,00
Прочие выплаты по обязательствам муниципального образования, не связанные с содержанием органов местного самоуправления	05	02	8900049020		5 625 965,53	0,00	0,00
Иные бюджетные ассигнования	05	02	8900049020	800	5 625 965,53	0,00	0,00
Благоустройство	05	03			86 318 111,27	5 617 987,00	5 617 762,00
Муниципальная программа «Развитие жилищно-коммунального хозяйства города Искитима Новосибирской области»	05	03	0400000000		51 700 118,29	4 879 489,00	4 879 489,00
Основное мероприятие «Совершенствование благоустройства территории города Искитима»	05	03	0400400000		51 700 118,29	4 879 489,00	4 879 489,00
Благоустройство	05	03	0400404170		34 366 140,22	3 836 989,00	3 836 989,00
Предоставление субсидий бюджетным, автономным учреждениям и иным некоммерческим организациям	05	03	0400404170	600	34 366 140,22	3 836 989,00	3 836 989,00

Мероприятия по наказам избирателей	05	03	0400404180		6 157 032,16	0,00	0,00
Закупка товаров, работ и услуг для обеспечения государственных (муниципальных) нужд	05	03	0400404180	200	6 157 032,16	0,00	0,00
Иные мероприятия по благоустройству территории города	05	03	0400404270		4 245 520,22	172 500,00	172 500,00
Закупка товаров, работ и услуг для обеспечения государственных (муниципальных) нужд	05	03	0400404270	200	4 245 520,22	172 500,00	172 500,00
Организация мероприятий при осуществлении деятельности по обращению с животными без владельцев	05	03	0400470160		1 544 800,00	870 000,00	870 000,00
Закупка товаров, работ и услуг для обеспечения государственных (муниципальных) нужд	05	03	0400470160	200	1 544 800,00	870 000,00	870 000,00
Организация благоустройства дворовых территорий многоквартирных домов, территорий общего пользования	05	03	0400470850		5 332 759,43	0,00	0,00
Закупка товаров, работ и услуг для обеспечения государственных (муниципальных) нужд	05	03	0400470850	200	5 332 759,43	0,00	0,00
Софинансирование организации благоустройства дворовых территорий многоквартирных домов, территорий общего пользования	05	03	04004S0850		53 866,26	0,00	0,00
Закупка товаров, работ и услуг для обеспечения государственных (муниципальных) нужд	05	03	04004S0850	200	53 866,26	0,00	0,00
Муниципальная программа «Защита населения и территории от чрезвычайных ситуаций, обеспечение пожарной безопасности и безопасности людей на водных объектах города Искитима Новосибирской области»	05	03	0900000000		4 551 653,00	250 000,00	250 000,00
Основное мероприятие «Обеспечение эффективного предупреждения и ликвидации ЧС природного и техногенного характера, пожаров и происшествий на водных объектах»	05	03	0900100000		4 551 653,00	250 000,00	250 000,00
Реализация мероприятий муниципальной программы «Защита населения и территории от ЧС, обеспечение пожарной безопасности и безопасности людей на водных объектах города Искитима Новосибирской области»	05	03	0900143330		4 551 653,00	250 000,00	250 000,00
Предоставление субсидий бюджетным, автономным учреждениям и иным некоммерческим организациям	05	03	0900143330	600	4 551 653,00	250 000,00	250 000,00
Муниципальная программа «Развитие физической культуры и спорта в городе Искитиме Новосибирской области»	05	03	1100000000		600 000,00	0,00	0,00
Основное мероприятие «Обеспечение доступности занятий физической культурой и спортом для различных категорий жителей»	05	03	1100100000		600 000,00	0,00	0,00

Обеспечение сбалансированности местных бюджетов	05	03	1100170510		600 000,00	0,00	0,00
Предоставление субсидий бюджетным, автономным учреждениям и иным некоммерческим организациям	05	03	1100170510	600	600 000,00	0,00	0,00
Муниципальная программа г.Искитима «Формирование современной городской среды на 2018-2024 годы»	05	03	1700000000		29 107 313,72	129 472,00	129 247,00
Основное мероприятие «Благоустройство общественных территорий»	05	03	1700200000		14 621 152,10	0,00	0,00
Организация благоустройства дворовых территорий многоквартирных домов, территорий общего пользования	05	03	1700270850		14 474 940,57	0,00	0,00
Закупка товаров, работ и услуг для обеспечения государственных (муниципальных) нужд	05	03	1700270850	200	14 474 940,57	0,00	0,00
Софинансирование организации благоустройства дворовых территорий многоквартирных домов, территорий общего пользования	05	03	17002S0850		146 211,53	0,00	0,00
Закупка товаров, работ и услуг для обеспечения государственных (муниципальных) нужд	05	03	17002S0850	200	146 211,53	0,00	0,00
Региональный проект «Формирование комфортной городской среды»	05	03	170F200000		14 486 161,62	129 472,00	129 247,00
Формирование современной городской среды	05	03	170F255550		14 486 161,62	129 472,00	129 247,00
Закупка товаров, работ и услуг для обеспечения государственных (муниципальных) нужд	05	03	170F255550	200	14 486 161,62	129 472,00	129 247,00
Непрограммные направления расходов бюджета	05	03	8900000000		359 026,26	359 026,00	359 026,00
Разработка проектной документации на благоустройство общественных пространств	05	03	8900070380		220 400,00	220 400,00	220 400,00
Закупка товаров, работ и услуг для обеспечения государственных (муниципальных) нужд	05	03	8900070380	200	220 400,00	220 400,00	220 400,00
Возмещение специализированным службам по вопросам похоронного дела стоимости услуг, предоставляемых согласно гарантированному перечню услуг по погребению	05	03	8900074860		136 400,00	136 400,00	136 400,00
Предоставление субсидий бюджетным, автономным учреждениям и иным некоммерческим организациям	05	03	8900074860	600	136 400,00	136 400,00	136 400,00
Софинансирование мероприятий по разработке проектной документации на благоустройство общественных пространств	05	03	89000S0380		2 226,26	2 226,00	2 226,00
Закупка товаров, работ и услуг для обеспечения государственных (муниципальных) нужд	05	03	89000S0380	200	2 226,26	2 226,00	2 226,00
Другие вопросы в области жилищно-коммунального хозяйства	05	05			35 652 600,75	35 603 961,40	35 629 105,00

Муниципальная программа «Развитие жилищно-коммунального хозяйства города Искитима Новосибирской области»	05	05	0400000000		24 796 559,00	24 776 559,00	24 776 559,00
Основное мероприятие «Развитие и устойчивое функционирование жилищного хозяйства города Искитима»	05	05	0400500000		24 796 559,00	24 776 559,00	24 776 559,00
Обеспечение деятельности муниципального казенного учреждения	05	05	0400500590		24 796 559,00	24 776 559,00	24 776 559,00
Расходы на выплаты персоналу в целях обеспечения выполнения функций государственными (муниципальными) органами, казенными учреждениями, органами управления государственными внебюджетными фондами	05	05	0400500590	100	21 361 238,00	21 361 238,00	21 361 238,00
Закупка товаров, работ и услуг для обеспечения государственных (муниципальных) нужд	05	05	0400500590	200	3 373 281,00	3 353 281,00	3 353 281,00
Иные бюджетные ассигнования	05	05	0400500590	800	62 040,00	62 040,00	62 040,00
Непрограммные направления расходов бюджета	05	05	8900000000		10 856 041,75	10 827 402,40	10 852 546,00
Обеспечение деятельности муниципального казенного учреждения	05	05	8900000590		10 856 041,75	10 827 402,40	10 852 546,00
Расходы на выплаты персоналу в целях обеспечения выполнения функций государственными (муниципальными) органами, казенными учреждениями, органами управления государственными внебюджетными фондами	05	05	8900000590	100	8 725 030,00	8 725 030,00	8 725 030,00
Закупка товаров, работ и услуг для обеспечения государственных (муниципальных) нужд	05	05	8900000590	200	2 119 704,75	2 091 065,40	2 116 209,00
Иные бюджетные ассигнования	05	05	8900000590	800	11 307,00	11 307,00	11 307,00
ОХРАНА ОКРУЖАЮЩЕЙ СРЕДЫ	06	00			7 249 333,00	256 000,00	256 000,00
Другие вопросы в области охраны окружающей среды	06	05			7 249 333,00	256 000,00	256 000,00
Муниципальная программа «Охрана окружающей среды города Искитима Новосибирской области»	06	05	0600000000		256 000,00	256 000,00	256 000,00
Основное мероприятие «Предупреждение и снижение негативных последствий, вызванных загрязнением окружающей среды опасными видами отходов»	06	05	0600200000		70 000,00	106 000,00	106 000,00
Реализация мероприятий муниципальной программы «Охрана окружающей среды города Искитима Новосибирской области»	06	05	0600283230		70 000,00	106 000,00	106 000,00
Закупка товаров, работ и услуг для обеспечения государственных (муниципальных) нужд	06	05	0600283230	200	70 000,00	106 000,00	106 000,00
Основное мероприятие «Повышение экологической культуры и грамотности населения города»	06	05	0600300000		186 000,00	150 000,00	150 000,00

Реализация мероприятий муниципальной программы «Охрана окружающей среды города Искитима Новосибирской области»	06	05	0600383230		186 000,00	150 000,00	150 000,00
Закупка товаров, работ и услуг для обеспечения государственных (муниципальных) нужд	06	05	0600383230	200	136 000,00	0,00	0,00
Предоставление субсидий бюджетным, автономным учреждениям и иным некоммерческим организациям	06	05	0600383230	600	50 000,00	150 000,00	150 000,00
Непрограммные направления расходов бюджета	06	05	8900000000		6 993 333,00	0,00	0,00
Реализация природоохранных мероприятий	06	05	8900083240		6 993 333,00	0,00	0,00
Закупка товаров, работ и услуг для обеспечения государственных (муниципальных) нужд	06	05	8900083240	200	6 993 333,00	0,00	0,00
ОБРАЗОВАНИЕ	07	00			2 033 708 960,87	1 881 763 723,60	1 887 571 366,10
Дошкольное образование	07	01			656 392 056,70	662 736 930,25	704 671 742,25
Муниципальная программа «Развитие системы образования города Искитима Новосибирской области»	07	01	0700000000		656 392 056,70	662 736 930,25	704 671 742,25
Основное мероприятие «Организация предоставления качественного и сбалансированного питания для обучающихся»	07	01	0700600000		31 615 400,25	31 615 400,25	31 615 400,25
Социальная поддержка отдельных категорий детей, обучающихся в образовательных организациях (субвенции)	07	01	0700603349		25 653 425,25	25 653 425,25	25 653 425,25
Предоставление субсидий бюджетным, автономным учреждениям и иным некоммерческим организациям	07	01	0700603349	600	25 653 425,25	25 653 425,25	25 653 425,25
Организация питания в дошкольных образовательных учреждениях для льготной категории детей	07	01	0700643240		5 961 975,00	5 621 115,00	5 621 115,00
Предоставление субсидий бюджетным, автономным учреждениям и иным некоммерческим организациям	07	01	0700643240	600	5 961 975,00	5 621 115,00	5 621 115,00
Организация питания в образовательных учреждениях для льготных категорий детей	07	01	0700643241		0,00	340 860,00	340 860,00
Предоставление субсидий бюджетным, автономным учреждениям и иным некоммерческим организациям	07	01	0700643241	600	0,00	340 860,00	340 860,00
Основное мероприятие «Совершенствование управления системой образования города Искитима»	07	01	0700800000		624 776 656,45	631 121 530,00	673 056 342,00
Ресурсное обеспечение модернизации образования (субсидии)	07	01	0700803470		6 521 318,84	14 300 000,00	6 500 000,00
Предоставление субсидий бюджетным, автономным учреждениям и иным некоммерческим организациям	07	01	0700803470	600	6 521 318,84	14 300 000,00	6 500 000,00
Обеспечение деятельности дошкольных учреждений	07	01	0700870090		114 194 992,70	159 633 885,00	171 633 885,00
Предоставление субсидий бюджетным, автономным учреждениям и иным некоммерческим организациям	07	01	0700870090	600	114 194 992,70	159 633 885,00	171 633 885,00

Реализация основных общеобразовательных программ дошкольного образования в муниципальных образовательных организациях (субвенции)	07	01	0700870110		417 254 600,00	457 043 200,00	494 856 800,00
Предоставление субсидий бюджетным, автономным учреждениям и иным некоммерческим организациям	07	01	0700870110	600	417 254 600,00	457 043 200,00	494 856 800,00
Обеспечение сбалансированности местных бюджетов	07	01	0700870510		86 739 867,00	0,00	0,00
Предоставление субсидий бюджетным, автономным учреждениям и иным некоммерческим организациям	07	01	0700870510	600	86 739 867,00	0,00	0,00
Софинансирование мероприятий по ресурсному обеспечению модернизации образования	07	01	07008S3470		65 877,91	144 445,00	65 657,00
Предоставление субсидий бюджетным, автономным учреждениям и иным некоммерческим организациям	07	01	07008S3470	600	65 877,91	144 445,00	65 657,00
Общее образование	07	02			1 083 371 097,81	936 438 111,71	978 657 023,21
Муниципальная программа «Развитие системы образования города Искитима Новосибирской области»	07	02	0700000000		1 083 371 097,81	936 438 111,71	978 657 023,21
Основное мероприятие «Организация предоставления качественного и сбалансированного питания для обучающихся»	07	02	0700600000		87 017 972,75	88 455 675,75	90 208 403,75
Социальная поддержка отдельных категорий детей, обучающихся в образовательных организациях (субвенции)	07	02	0700603349		44 395 874,75	44 395 874,75	44 395 874,75
Закупка товаров, работ и услуг для обеспечения государственных (муниципальных) нужд	07	02	0700603349	200	2 958 248,76	3 027 653,76	3 027 653,76
Социальное обеспечение и иные выплаты населению	07	02	0700603349	300	982 965,00	913 560,00	913 560,00
Предоставление субсидий бюджетным, автономным учреждениям и иным некоммерческим организациям	07	02	0700603349	600	40 454 660,99	40 454 660,99	40 454 660,99
Обеспечение питанием на льготных условиях детей военнослужащих, обучающихся в образовательных организациях	07	02	0700604849		242 600,00	0,00	0,00
Предоставление субсидий бюджетным, автономным учреждениям и иным некоммерческим организациям	07	02	0700604849	600	242 600,00	0,00	0,00
Организация питания в образовательных учреждениях для льготных категорий детей	07	02	0700643241		352 225,00	352 225,00	352 225,00
Предоставление субсидий бюджетным, автономным учреждениям и иным некоммерческим организациям	07	02	0700643241	600	352 225,00	352 225,00	352 225,00
Организация бесплатного горячего питания обучающихся в муниципальных образовательных организациях	07	02	07006L3040		42 027 273,00	43 707 576,00	45 460 304,00
Закупка товаров, работ и услуг для обеспечения государственных (муниципальных) нужд	07	02	07006L3040	200	766 275,36	766 275,36	766 275,36

Предоставление субсидий бюджетным, автономным учреждениям и иным некоммерческим организациям	07	02	07006L3040	600	41 260 997,64	42 941 300,64	44 694 028,64
Основное мероприятие «Организация и проведение летней оздоровительной кампании»	07	02	0700700000		1 273 989,28	1 273 105,00	1 273 105,00
Реализация мероприятий по обеспечению занятости детей в каникулярное время	07	02	0700743250		1 273 989,28	1 273 105,00	1 273 105,00
Расходы на выплаты персоналу в целях обеспечения выполнения функций государственными (муниципальными) органами, казенными учреждениями, органами управления государственными внебюджетными фондами	07	02	0700743250	100	43 810,71	42 593,00	42 593,00
Предоставление субсидий бюджетным, автономным учреждениям и иным некоммерческим организациям	07	02	0700743250	600	1 230 178,57	1 230 512,00	1 230 512,00
Основное мероприятие «Совершенствование управления системой образования города Искитима»	07	02	0700800000		990 910 735,78	841 399 030,96	882 291 714,46
Обеспечение функционирования, расширение и модернизация компонентов обеспечения безопасности населения и муниципальной (коммунальной) инфраструктуры	07	02	0700802590		0,00	4 000 000,00	4 000 000,00
Предоставление субсидий бюджетным, автономным учреждениям и иным некоммерческим организациям	07	02	0700802590	600	0,00	4 000 000,00	4 000 000,00
Ежемесячное денежное вознаграждение за классное руководство педагогическим работникам муниципальных общеобразовательных организаций в части повышенного районного коэффициента	07	02	0700803350		2 320 200,00	1 285 100,00	1 285 100,00
Расходы на выплаты персоналу в целях обеспечения выполнения функций государственными (муниципальными) органами, казенными учреждениями, органами управления государственными внебюджетными фондами	07	02	0700803350	100	109 325,00	58 950,00	58 950,00
Предоставление субсидий бюджетным, автономным учреждениям и иным некоммерческим организациям	07	02	0700803350	600	2 210 875,00	1 226 150,00	1 226 150,00
Ресурсное обеспечение модернизации образования (субсидии)	07	02	0700803470		978 681,16	0,00	0,00
Предоставление субсидий бюджетным, автономным учреждениям и иным некоммерческим организациям	07	02	0700803470	600	978 681,16	0,00	0,00
Обеспечение функционирования, расширение и модернизация компонентов обеспечения безопасности населения, среды обитания и муниципальной (коммунальной) инфраструктуры	07	02	0700804950		4 000 000,00	0,00	0,00
Предоставление субсидий бюджетным, автономным учреждениям и иным некоммерческим организациям	07	02	0700804950	600	4 000 000,00	0,00	0,00

Обеспечение деятельности начальных, неполных средних и средних школ	07	02	0700870100		196 338 501,68	146 121 910,96	161 659 910,46
Предоставление субсидий бюджетным, автономным учреждениям и иным некоммерческим организациям	07	02	0700870100	600	196 338 501,68	146 121 910,96	161 659 910,46
Реализация основных общеобразовательных программ в муниципальных общеобразовательных организациях (субвенции)	07	02	0700870120		464 030 100,00	497 459 300,00	530 276 400,00
Предоставление субсидий бюджетным, автономным учреждениям и иным некоммерческим организациям	07	02	0700870120	600	464 030 100,00	497 459 300,00	530 276 400,00
Организация получения образования обучающимися с ограниченными возможностями здоровья в отдельных общеобразовательных организациях, осуществляющих образовательную деятельность по адаптированным основным общеобразовательным программам для обучающихся с ограниченными возможностями здоровья (субвенции)	07	02	0700870140		140 691 800,00	146 499 000,00	154 094 400,00
Расходы на выплаты персоналу в целях обеспечения выполнения функций государственными (муниципальными) органами, казенными учреждениями, органами управления государственными внебюджетными фондами	07	02	0700870140	100	36 523 707,70	39 153 414,65	41 933 307,09
Закупка товаров, работ и услуг для обеспечения государственных (муниципальных) нужд	07	02	0700870140	200	4 609 248,70	4 908 852,00	8 099 608,00
Предоставление субсидий бюджетным, автономным учреждениям и иным некоммерческим организациям	07	02	0700870140	600	99 534 042,24	102 411 931,99	104 036 683,55
Иные бюджетные ассигнования	07	02	0700870140	800	24 801,36	24 801,36	24 801,36
Обеспечение сбалансированности местных бюджетов	07	02	0700870510		30 148 333,00	0,00	0,00
Предоставление субсидий бюджетным, автономным учреждениям и иным некоммерческим организациям	07	02	0700870510	600	30 148 333,00	0,00	0,00
Содействие созданию новых мест в образовательных организациях	07	02	0700870920		30 750 000,00	15 000 000,00	0,00
Предоставление субсидий бюджетным, автономным учреждениям и иным некоммерческим организациям	07	02	0700870920	600	30 750 000,00	15 000 000,00	0,00
Ежемесячное денежное вознаграждение за классное руководство педагогическим работникам муниципальных общеобразовательных организаций	07	02	07008L3030		31 029 300,00	30 841 800,00	30 935 500,00
Расходы на выплаты персоналу в целях обеспечения выполнения функций государственными (муниципальными) органами, казенными учреждениями, органами управления государственными внебюджетными фондами	07	02	07008L3030	100	1 406 160,00	1 406 160,00	1 406 160,00

Предоставление субсидий бюджетным, автономным учреждениям и иным некоммерческим организациям	07	02	07008L3030	600	29 623 140,00	29 435 640,00	29 529 340,00
Реализация мероприятий по модернизации школьных систем образования	07	02	07008L7501		90 262 928,85	0,00	0,00
Предоставление субсидий бюджетным, автономным учреждениям и иным некоммерческим организациям	07	02	07008L7501	600	90 262 928,85	0,00	0,00
Софинансирование созданию новых мест в образовательных организациях	07	02	07008S0920		310 607,00	151 516,00	0,00
Предоставление субсидий бюджетным, автономным учреждениям и иным некоммерческим организациям	07	02	07008S0920	600	310 607,00	151 516,00	0,00
Софинансирование мероприятий по обеспечению функционирования, расширению и модернизации компонентов обеспечения безопасности населения и муниципальной (коммунальной) инфраструктуры	07	02	07008S2590		0,00	40 404,00	40 404,00
Предоставление субсидий бюджетным, автономным учреждениям и иным некоммерческим организациям	07	02	07008S2590	600	0,00	40 404,00	40 404,00
Софинансирование мероприятий по ресурсному обеспечению модернизации образования	07	02	07008S3470		9 880,09	0,00	0,00
Предоставление субсидий бюджетным, автономным учреждениям и иным некоммерческим организациям	07	02	07008S3470	600	9 880,09	0,00	0,00
Софинансирование мероприятий по обеспечению функционирования, расширению и модернизации компонентов обеспечения безопасности населения, среды обитания и муниципальной (коммунальной) инфраструктуры	07	02	07008S4950		40 404,00	0,00	0,00
Предоставление субсидий бюджетным, автономным учреждениям и иным некоммерческим организациям	07	02	07008S4950	600	40 404,00	0,00	0,00
Региональный проект «Патриотическое воспитание граждан Российской Федерации»	07	02	070EB00000		4 168 400,00	5 310 300,00	4 883 800,00
Обеспечение деятельности советников директора по воспитанию и взаимодействию с детскими общественными объединениями в общеобразовательных организациях	07	02	070EB51790		4 168 400,00	5 310 300,00	4 883 800,00
Расходы на выплаты персоналу в целях обеспечения выполнения функций государственными (муниципальными) органами, казенными учреждениями, органами управления государственными внебюджетными фондами	07	02	070EB51790	100	320 648,85	320 648,85	298 348,65
Предоставление субсидий бюджетным, автономным учреждениям и иным некоммерческим организациям	07	02	070EB51790	600	3 847 751,15	4 989 651,15	4 585 451,35
Дополнительное образование детей	07	03			178 063 690,52	195 972 290,64	117 164 209,64

Муниципальная программа «Развитие системы образования города Искитима Новосибирской области»	07	03	0700000000		118 004 005,43	77 178 165,64	77 178 165,64
Основное мероприятие «Создание дополнительных мест по дополнительным образовательным программам технической и естественно-научной направленности в рамках реализации проекта «Успех каждого ребенка»»	07	03	0700100000		43 406 490,04	42 948 785,71	42 948 785,71
Обеспечение функционирования модели персонализированного финансирования дополнительного образования детей	07	03	0700181230		43 406 490,04	42 948 785,71	42 948 785,71
Предоставление субсидий бюджетным, автономным учреждениям и иным некоммерческим организациям	07	03	0700181230	600	43 162 858,04	42 695 414,71	42 695 414,71
Иные бюджетные ассигнования	07	03	0700181230	800	243 632,00	253 371,00	253 371,00
Основное мероприятие «Организация и проведение летней оздоровительной кампании»	07	03	0700700000		361 222,17	361 443,00	361 443,00
Реализация мероприятий по обеспечению занятости детей в каникулярное время	07	03	0700743250		361 222,17	361 443,00	361 443,00
Предоставление субсидий бюджетным, автономным учреждениям и иным некоммерческим организациям	07	03	0700743250	600	361 222,17	361 443,00	361 443,00
Основное мероприятие «Совершенствование управления системой образования города Искитима»	07	03	0700800000		74 236 293,22	33 867 936,93	33 867 936,93
Обеспечение сбалансированности местных бюджетов	07	03	0700870510		8 791 302,91	0,00	0,00
Предоставление субсидий бюджетным, автономным учреждениям и иным некоммерческим организациям	07	03	0700870510	600	8 791 302,91	0,00	0,00
Обеспечение деятельности учреждений по дополнительному образованию	07	03	0700871230		65 444 990,31	33 867 936,93	33 867 936,93
Предоставление субсидий бюджетным, автономным учреждениям и иным некоммерческим организациям	07	03	0700871230	600	65 444 990,31	33 867 936,93	33 867 936,93
Муниципальная программа «Культура города Искитима Новосибирской области на 2019-2024 годы»	07	03	0800000000		60 059 685,09	118 794 125,00	39 986 044,00
Основное мероприятие «Укрепление материально-технической базы учреждений культуры, развитие и сохранение кадрового потенциала в сфере культуры»	07	03	0800100000		9 978 344,00	80 808 081,00	0,00
Проведение капитального ремонта муниципальных учреждений культуры и муниципальных образовательных организаций дополнительного образования сферы культуры	07	03	0800170660		9 878 560,00	80 000 000,00	0,00
Предоставление субсидий бюджетным, автономным учреждениям и иным некоммерческим организациям	07	03	0800170660	600	9 878 560,00	80 000 000,00	0,00

Софинансирование мероприятий на проведение капитального ремонта муниципальных учреждений культуры и муниципальных образовательных организаций дополнительного образования сферы культуры	07	03	08001S0660		99 784,00	808 081,00	0,00
Предоставление субсидий бюджетным, автономным учреждениям и иным некоммерческим организациям	07	03	08001S0660	600	99 784,00	808 081,00	0,00
Основное направление «Приобщение населения города к культурной жизни и поддержка талантливой молодежи в сфере искусства»	07	03	0800200000		50 081 341,09	37 986 044,00	39 986 044,00
Обеспечение сбалансированности местных бюджетов	07	03	0800270510		5 095 297,09	0,00	0,00
Предоставление субсидий бюджетным, автономным учреждениям и иным некоммерческим организациям	07	03	0800270510	600	5 095 297,09	0,00	0,00
Обеспечение деятельности учреждений по дополнительному образованию	07	03	0800271230		44 986 044,00	37 986 044,00	39 986 044,00
Предоставление субсидий бюджетным, автономным учреждениям и иным некоммерческим организациям	07	03	0800271230	600	44 986 044,00	37 986 044,00	39 986 044,00
Молодежная политика	07	07			7 228 998,00	6 126 998,00	6 588 998,00
Муниципальная программа «Развитие молодежной политики в городе Искитиме Новосибирской области»	07	07	0200000000		7 228 998,00	6 126 998,00	6 588 998,00
Основное мероприятие «Вовлечь молодежь в социальную, экономическую, общественно-политическую и культурную жизнь города»	07	07	0200100000		510 000,00	240 000,00	240 000,00
Мероприятия в сфере молодежной политики	07	07	0200143190		510 000,00	240 000,00	240 000,00
Предоставление субсидий бюджетным, автономным учреждениям и иным некоммерческим организациям	07	07	0200143190	600	510 000,00	240 000,00	240 000,00
Основное мероприятие «Совершенствование управления сферой молодежной политики в городе Искитиме»	07	07	0200300000		6 718 998,00	5 886 998,00	6 348 998,00
Обеспечение деятельности учреждений по проведению организационно-воспитательной работы с молодежью	07	07	0200343170		6 718 998,00	5 886 998,00	6 348 998,00
Предоставление субсидий бюджетным, автономным учреждениям и иным некоммерческим организациям	07	07	0200343170	600	6 718 998,00	5 886 998,00	6 348 998,00
Другие вопросы в области образования	07	09			108 653 117,84	80 489 393,00	80 489 393,00
Муниципальная программа «Патриотическое воспитание граждан в городе Искитиме Новосибирской области»	07	09	0300000000		329 700,00	30 000,00	30 000,00
Основное мероприятие «Формировать осознанное отношение граждан к Отечеству, его прошлому, настоящему и будущему на основе исторических ценностей»	07	09	0300200000		329 700,00	30 000,00	30 000,00
Мероприятия, направленные на патриотическое воспитание граждан города	07	09	0300243280		329 700,00	30 000,00	30 000,00

Закупка товаров, работ и услуг для обеспечения государственных (муниципальных) нужд	07	09	0300243280	200	30 000,00	30 000,00	30 000,00
Предоставление субсидий бюджетным, автономным учреждениям и иным некоммерческим организациям	07	09	0300243280	600	299 700,00	0,00	0,00
Муниципальная программа «Развитие системы образования города Искитима Новосибирской области»	07	09	0700000000		80 121 450,10	56 144 974,00	56 144 974,00
Основное мероприятие «Создание дополнительных мест по дополнительным образовательным программам технической и естественно-научной направленности в рамках реализации проекта «Успех каждого ребенка»»	07	09	0700100000		20 000,00	20 000,00	20 000,00
Мероприятия, связанные с деятельностью учреждений	07	09	0700143180		20 000,00	20 000,00	20 000,00
Закупка товаров, работ и услуг для обеспечения государственных (муниципальных) нужд	07	09	0700143180	200	20 000,00	20 000,00	20 000,00
Основное мероприятие «Реализация детских инициатив в соответствии с проектами национального проекта «Образование»	07	09	0700200000		50 000,00	50 000,00	50 000,00
Реализация мероприятий, направленных на поддержку и выявление талантливых детей	07	09	0700243200		50 000,00	50 000,00	50 000,00
Закупка товаров, работ и услуг для обеспечения государственных (муниципальных) нужд	07	09	0700243200	200	50 000,00	50 000,00	50 000,00
Основное мероприятие «Организация комплекса мероприятий методического проекта «Педагог»»	07	09	0700400000		70 000,00	70 000,00	70 000,00
Мероприятия, направленные на совершенствование педагогического корпуса	07	09	0700443220		70 000,00	70 000,00	70 000,00
Закупка товаров, работ и услуг для обеспечения государственных (муниципальных) нужд	07	09	0700443220	200	70 000,00	70 000,00	70 000,00
Основное мероприятие «Организация предоставления качественного и сбалансированного питания для обучающихся»	07	09	0700600000		643 850,00	279 850,00	279 850,00
Реализация мероприятий по организации досуга детей в каникулярное время	07	09	0700643260		633 850,00	269 850,00	269 850,00
Предоставление субсидий бюджетным, автономным учреждениям и иным некоммерческим организациям	07	09	0700643260	600	633 850,00	269 850,00	269 850,00
Иные мероприятия, направленные на сохранение и укрепление здоровья обучающихся	07	09	0700643270		10 000,00	10 000,00	10 000,00
Закупка товаров, работ и услуг для обеспечения государственных (муниципальных) нужд	07	09	0700643270	200	10 000,00	10 000,00	10 000,00
Основное мероприятие «Организация и проведение летней оздоровительной кампании»	07	09	0700700000		1 302 480,00	1 302 480,00	1 302 480,00
Оздоровление детей (субсидии)	07	09	0700770359		1 302 480,00	1 302 480,00	1 302 480,00

Закупка товаров, работ и услуг для обеспечения государственных (муниципальных) нужд	07	09	0700770359	200	81 000,00	64 800,00	64 800,00
Предоставление субсидий бюджетным, автономным учреждениям и иным некоммерческим организациям	07	09	0700770359	600	1 221 480,00	1 237 680,00	1 237 680,00
Основное мероприятие «Совершенствование управления системой образования города Искитима»	07	09	0700800000		48 061 886,00	46 846 886,00	46 846 886,00
Обеспечение деятельности муниципального казенного учреждения	07	09	0700800590		43 961 886,00	44 346 886,00	44 346 886,00
Расходы на выплаты персоналу в целях обеспечения выполнения функций государственными (муниципальными) органами, казенными учреждениями, органами управления государственными внебюджетными фондами	07	09	0700800590	100	39 508 671,00	41 108 671,00	41 108 671,00
Закупка товаров, работ и услуг для обеспечения государственных (муниципальных) нужд	07	09	0700800590	200	4 390 317,00	3 175 317,00	3 175 317,00
Иные бюджетные ассигнования	07	09	0700800590	800	62 898,00	62 898,00	62 898,00
Ресурсное обеспечение модернизации образования (субсидии)	07	09	0700803470		2 500 000,00	2 500 000,00	2 500 000,00
Закупка товаров, работ и услуг для обеспечения государственных (муниципальных) нужд	07	09	0700803470	200	2 000 000,00	2 000 000,00	2 000 000,00
Предоставление субсидий бюджетным, автономным учреждениям и иным некоммерческим организациям	07	09	0700803470	600	500 000,00	500 000,00	500 000,00
Обеспечение сбалансированности местных бюджетов	07	09	0700870510		1 600 000,00	0,00	0,00
Расходы на выплаты персоналу в целях обеспечения выполнения функций государственными (муниципальными) органами, казенными учреждениями, органами управления государственными внебюджетными фондами	07	09	0700870510	100	1 600 000,00	0,00	0,00
Региональный проект «Современная школа»	07	09	070E100000		29 973 234,10	7 575 758,00	7 575 758,00
Обновление материально-технической базы общеобразовательных организаций, в том числе осуществляющих образовательную деятельность по адаптированным основным общеобразовательным программам	07	09	070E151721		21 387 375,10	0,00	0,00
Предоставление субсидий бюджетным, автономным учреждениям и иным некоммерческим организациям	07	09	070E151721	600	21 387 375,10	0,00	0,00
Обновление материально-технической базы общеобразовательных организаций, в том числе осуществляющих образовательную деятельность по адаптированным основным общеобразовательным программам (брендинг детских технопарков «Кванториум»)	07	09	070E151723		8 585 859,00	0,00	0,00

Предоставление субсидий бюджетным, автономным учреждениям и иным некоммерческим организациям	07	09	070E151723	600	8 585 859,00	0,00	0,00
Обновление материально-технической базы общеобразовательных организаций, в том числе осуществляющих образовательную деятельность по адаптированным основным общеобразовательным программам (несофинансируемая часть расходов)	07	09	070E1A1721		0,00	7 575 758,00	7 575 758,00
Предоставление субсидий бюджетным, автономным учреждениям и иным некоммерческим организациям	07	09	070E1A1721	600	0,00	7 575 758,00	7 575 758,00
Муниципальная программа «Социальная поддержка жителей города Искитима Новосибирской области»	07	09	1000000000		3 588 536,00	2 899 136,00	2 899 136,00
Основное мероприятие «Социальная поддержка семей с детьми»	07	09	1000200000		3 588 536,00	2 899 136,00	2 899 136,00
Оздоровление детей (субсидии)	07	09	1000270359		2 411 620,00	2 411 620,00	2 411 620,00
Социальное обеспечение и иные выплаты населению	07	09	1000270359	300	2 411 620,00	2 411 620,00	2 411 620,00
Реализация мероприятий по социальной поддержке семей с детьми	07	09	1000272670		1 139 400,00	450 000,00	450 000,00
Предоставление субсидий бюджетным, автономным учреждениям и иным некоммерческим организациям	07	09	1000272670	600	1 139 400,00	450 000,00	450 000,00
Софинансирование мероприятий по оздоровлению детей	07	09	10002S0359		37 516,00	37 516,00	37 516,00
Социальное обеспечение и иные выплаты населению	07	09	10002S0359	300	37 516,00	37 516,00	37 516,00
Муниципальная программа «Организация досуга, отдыха и оздоровления детей, а также иных категорий граждан на территории города Искитима Новосибирской области»	07	09	1200000000		24 598 431,74	21 402 983,00	21 402 983,00
Основное мероприятие «Обеспечение организации отдыха и оздоровления детей, в том числе детей, находящихся в трудной жизненной ситуации»	07	09	1200100000		24 598 431,74	21 402 983,00	21 402 983,00
Обеспечение деятельности учреждений по проведению оздоровительной кампании детей	07	09	1200143300		24 598 431,74	21 402 983,00	21 402 983,00
Предоставление субсидий бюджетным, автономным учреждениям и иным некоммерческим организациям	07	09	1200143300	600	24 598 431,74	21 402 983,00	21 402 983,00
Непрограммные направления расходов бюджета	07	09	8900000000		15 000,00	12 300,00	12 300,00
Обеспечение проезда детей и совершеннолетних граждан - сопровождающих организованные группы детей к месту отдыха и обратно при условии нахождения места отдыха в пределах Новосибирской области	07	09	8900070079		9 500,00	9 500,00	9 500,00
Закупка товаров, работ и услуг для обеспечения государственных (муниципальных) нужд	07	09	8900070079	200	9 500,00	9 500,00	9 500,00

Иные мероприятия в сфере образования	07	09	8900085910		5 500,00	2 800,00	2 800,00
Закупка товаров, работ и услуг для обеспечения государственных (муниципальных) нужд	07	09	8900085910	200	5 500,00	2 800,00	2 800,00
КУЛЬТУРА, КИНЕМАТОГРАФИЯ	08	00			156 397 384,16	127 818 061,00	131 820 335,00
Культура	08	01			102 948 103,10	78 723 478,00	82 725 752,00
Муниципальная программа «Культура города Искитима Новосибирской области на 2019-2024 годы»	08	01	0800000000		102 948 103,10	78 723 478,00	82 725 752,00
Основное мероприятие «Укрепление материально-технической базы учреждений культуры, развитие и сохранение кадрового потенциала в сфере культуры»	08	01	0800100000		68 093 873,85	54 216 672,00	56 216 672,00
Обеспечение деятельности учреждений культуры	08	01	0800144080		62 819 218,10	54 216 672,00	56 216 672,00
Предоставление субсидий бюджетным, автономным учреждениям и иным некоммерческим организациям	08	01	0800144080	600	62 819 218,10	54 216 672,00	56 216 672,00
Обеспечение сбалансированности местных бюджетов	08	01	0800170510		5 274 655,75	0,00	0,00
Предоставление субсидий бюджетным, автономным учреждениям и иным некоммерческим организациям	08	01	0800170510	600	5 274 655,75	0,00	0,00
Основное направление «Приобщение населения города к культурной жизни и поддержка талантливой молодежи в сфере искусства»	08	01	0800200000		34 222 929,25	24 506 806,00	26 509 080,00
Обеспечение деятельности музеев	08	01	0800244180		12 354 659,00	10 354 659,00	11 354 659,00
Предоставление субсидий бюджетным, автономным учреждениям и иным некоммерческим организациям	08	01	0800244180	600	12 354 659,00	10 354 659,00	11 354 659,00
Обеспечение деятельности библиотек	08	01	0800244280		17 314 651,00	13 314 651,00	14 314 651,00
Предоставление субсидий бюджетным, автономным учреждениям и иным некоммерческим организациям	08	01	0800244280	600	17 314 651,00	13 314 651,00	14 314 651,00
Обеспечение сбалансированности местных бюджетов	08	01	0800270510		3 716 144,25	0,00	0,00
Предоставление субсидий бюджетным, автономным учреждениям и иным некоммерческим организациям	08	01	0800270510	600	3 716 144,25	0,00	0,00
Комплектование библиотечных фондов муниципальных общедоступных библиотек Новосибирской области	08	01	0800270770		744 100,00	744 100,00	744 100,00
Предоставление субсидий бюджетным, автономным учреждениям и иным некоммерческим организациям	08	01	0800270770	600	744 100,00	744 100,00	744 100,00
Государственная поддержка отрасли культуры	08	01	08002L5190		85 858,84	85 880,00	88 154,00
Предоставление субсидий бюджетным, автономным учреждениям и иным некоммерческим организациям	08	01	08002L5190	600	85 858,84	85 880,00	88 154,00
Софинансирование мероприятий по комплектованию библиотечных фондов муниципальных общедоступных библиотек Новосибирской области	08	01	08002S0770		7 516,16	7 516,00	7 516,00

Предоставление субсидий бюджетным, автономным учреждениям и иным некоммерческим организациям	08	01	08002S0770	600	7 516,16	7 516,00	7 516,00
Региональный проект «Цифровизация услуг и формирование информационного пространства в сфере культуры («Цифровая культура») (Новосибирская область)	08	01	080A300000		631 300,00	0,00	0,00
Создание виртуальных концертных залов	08	01	080A354530		631 300,00	0,00	0,00
Предоставление субсидий бюджетным, автономным учреждениям и иным некоммерческим организациям	08	01	080A354530	600	631 300,00	0,00	0,00
Другие вопросы в области культуры, кинематографии	08	04			53 449 281,06	49 094 583,00	49 094 583,00
Муниципальная программа «Культура города Искитима Новосибирской области на 2019-2024 годы»	08	04	0800000000		53 449 281,06	49 094 583,00	49 094 583,00
Основное мероприятие «Укрепление материально-технической базы учреждений культуры, развитие и сохранение кадрового потенциала в сфере культуры»	08	04	0800100000		53 449 281,06	49 094 583,00	49 094 583,00
Обеспечение деятельности муниципального казенного учреждения	08	04	0800100590		47 716 868,06	43 362 170,00	43 362 170,00
Расходы на выплаты персоналу в целях обеспечения выполнения функций государственными (муниципальными) органами, казенными учреждениями, органами управления государственными внебюджетными фондами	08	04	0800100590	100	40 933 104,00	40 933 104,00	40 933 104,00
Закупка товаров, работ и услуг для обеспечения государственных (муниципальных) нужд	08	04	0800100590	200	6 756 531,06	2 401 833,00	2 401 833,00
Иные бюджетные ассигнования	08	04	0800100590	800	27 233,00	27 233,00	27 233,00
Организация и проведение фестивалей, конкурсов, концертов, культурно-массовых мероприятий и творческих проектов	08	04	0800143310		527 500,00	527 500,00	527 500,00
Закупка товаров, работ и услуг для обеспечения государственных (муниципальных) нужд	08	04	0800143310	200	527 500,00	527 500,00	527 500,00
Организация деятельности творческих коллективов города	08	04	0800143320		5 204 913,00	5 204 913,00	5 204 913,00
Закупка товаров, работ и услуг для обеспечения государственных (муниципальных) нужд	08	04	0800143320	200	5 204 913,00	5 204 913,00	5 204 913,00
СОЦИАЛЬНАЯ ПОЛИТИКА	10	00			158 921 780,64	140 456 742,65	138 301 910,01
Пенсионное обеспечение	10	01			8 157 303,00	8 157 303,00	8 157 303,00
Непрограммные направления расходов бюджета	10	01	8900000000		8 157 303,00	8 157 303,00	8 157 303,00
Социальные доплаты к пенсиям муниципальных служащих	10	01	8900002040		8 157 303,00	8 157 303,00	8 157 303,00
Социальное обеспечение и иные выплаты населению	10	01	8900002040	300	8 157 303,00	8 157 303,00	8 157 303,00
Социальное обслуживание населения	10	02			68 238 999,20	68 760 146,37	74 384 450,66

Муниципальная программа «Социальная поддержка жителей города Искитима Новосибирской области»	10	02	1000000000		68 238 999,20	68 760 146,37	74 384 450,66
Основное мероприятие «Оказание социальных услуг отдельным категориям граждан»	10	02	1000500000		62 540 699,20	68 760 146,37	74 384 450,66
Обеспечение социального обслуживания отдельных категорий граждан	10	02	1000570180		62 540 699,20	68 760 146,37	74 384 450,66
Предоставление субсидий бюджетным, автономным учреждениям и иным некоммерческим организациям	10	02	1000570180	600	62 540 699,20	68 760 146,37	74 384 450,66
Региональный проект «Старшее поколение»	10	02	100P300000		5 698 300,00	0,00	0,00
Создание системы долговременного ухода за гражданами пожилого возраста и инвалидами	10	02	100P351630		4 500 300,00	0,00	0,00
Предоставление субсидий бюджетным, автономным учреждениям и иным некоммерческим организациям	10	02	100P351630	600	4 500 300,00	0,00	0,00
Создание системы долговременного ухода за гражданами пожилого возраста и инвалидами, за счет средств резервного фонда Правительства Российской Федерации	10	02	100P35163F		1 198 000,00	0,00	0,00
Предоставление субсидий бюджетным, автономным учреждениям и иным некоммерческим организациям	10	02	100P35163F	600	1 198 000,00	0,00	0,00
Социальное обеспечение населения	10	03			2 009 100,00	2 009 100,00	2 009 100,00
Непрограммные направления расходов бюджета	10	03	8900000000		2 009 100,00	2 009 100,00	2 009 100,00
Обеспечение жильем молодых семей	10	03	89000L4979		2 009 100,00	2 009 100,00	2 009 100,00
Социальное обеспечение и иные выплаты населению	10	03	89000L4979	300	2 009 100,00	2 009 100,00	2 009 100,00
Охрана семьи и детства	10	04			68 839 658,38	58 859 593,28	51 080 456,35
Непрограммные направления расходов бюджета	10	04	8900000000		68 839 658,38	58 859 593,28	51 080 456,35
Обеспечение жилыми помещениями детей-сирот и детей, оставшихся без попечения родителей, лиц из их числа	10	04	8900070139		12 669 327,00	0,00	0,00
Социальное обеспечение и иные выплаты населению	10	04	8900070139	300	12 669 327,00	0,00	0,00
Организация и осуществление деятельности по опеке и попечительству, социальной поддержке детей-сирот и детей, оставшихся без попечения родителей	10	04	8900070289		56 170 331,38	58 859 593,28	51 080 456,35
Закупка товаров, работ и услуг для обеспечения государственных (муниципальных) нужд	10	04	8900070289	200	14 479 900,00	15 335 638,20	16 205 288,65
Социальное обеспечение и иные выплаты населению	10	04	8900070289	300	41 690 431,38	43 523 955,08	34 875 167,70
Другие вопросы в области социальной политики	10	06			11 676 720,06	2 670 600,00	2 670 600,00

Муниципальная программа «Защита населения и территории от чрезвычайных ситуаций, обеспечение пожарной безопасности и безопасности людей на водных объектах города Искитима Новосибирской области»	10	06	0900000000		1 121 366,06	470 600,00	470 600,00
Основное мероприятие «Обеспечение эффективного предупреждения и ликвидации ЧС природного и техногенного характера, пожаров и происшествий на водных объектах»	10	06	0900100000		1 121 366,06	470 600,00	470 600,00
Реализация мероприятий муниципальной программы «Защита населения и территории от ЧС, обеспечение пожарной безопасности и безопасности людей на водных объектах города Искитима Новосибирской области»	10	06	0900143330		1 121 366,06	470 600,00	470 600,00
Закупка товаров, работ и услуг для обеспечения государственных (муниципальных) нужд	10	06	0900143330	200	1 121 366,06	470 600,00	470 600,00
Муниципальная программа «Социальная поддержка жителей города Искитима Новосибирской области»	10	06	1000000000		3 340 000,00	940 000,00	940 000,00
Основное мероприятие «Социальная поддержка граждан пожилого возраста»	10	06	1000100000		315 000,00	365 000,00	365 000,00
Организация и проведение мероприятий с целью расширения прав инвалидов	10	06	1000170340		35 000,00	35 000,00	35 000,00
Предоставление субсидий бюджетным, автономным учреждениям и иным некоммерческим организациям	10	06	1000170340	600	35 000,00	35 000,00	35 000,00
Реализация мероприятий по социальной поддержке граждан пожилого возраста	10	06	1000171670		280 000,00	330 000,00	330 000,00
Закупка товаров, работ и услуг для обеспечения государственных (муниципальных) нужд	10	06	1000171670	200	190 000,00	240 000,00	240 000,00
Предоставление субсидий бюджетным, автономным учреждениям и иным некоммерческим организациям	10	06	1000171670	600	90 000,00	90 000,00	90 000,00
Основное мероприятие «Социальная поддержка семей с детьми»	10	06	1000200000		175 000,00	125 000,00	125 000,00
Реализация мероприятий по социальной поддержке семей с детьми	10	06	1000272670		175 000,00	125 000,00	125 000,00
Предоставление субсидий бюджетным, автономным учреждениям и иным некоммерческим организациям	10	06	1000272670	600	175 000,00	125 000,00	125 000,00
Основное мероприятие «Социальная интеграция инвалидов и формирование доступной среды для инвалидов и других маломобильных групп населения»	10	06	1000300000		150 000,00	150 000,00	150 000,00
Реализация мероприятий по социальной интеграции инвалидов и формированию доступной среды для инвалидов и других маломобильных групп населения	10	06	1000373670		150 000,00	150 000,00	150 000,00

Закупка товаров, работ и услуг для обеспечения государственных (муниципальных) нужд	10	06	1000373670	200	150 000,00	150 000,00	150 000,00
Основное мероприятие «Материальная поддержка жителей города Искитима»	10	06	1000400000		2 700 000,00	300 000,00	300 000,00
Материальная поддержка граждан города Искитима	10	06	1000402010		2 700 000,00	300 000,00	300 000,00
Социальное обеспечение и иные выплаты населению	10	06	1000402010	300	2 700 000,00	300 000,00	300 000,00
Муниципальная программа «Организация досуга, отдыха и оздоровления детей, а также иных категорий граждан на территории города Искитима Новосибирской области»	10	06	1200000000		5 955 354,00	0,00	0,00
Основное мероприятие «Обеспечение организации отдыха и оздоровления детей, в том числе детей, находящихся в трудной жизненной ситуации»	10	06	1200100000		5 955 354,00	0,00	0,00
Развитие социальной инфраструктуры в сфере организации отдыха и оздоровления детей	10	06	1200170929		5 895 800,00	0,00	0,00
Предоставление субсидий бюджетным, автономным учреждениям и иным некоммерческим организациям	10	06	1200170929	600	5 895 800,00	0,00	0,00
Софинансирование мероприятий по развитию социальной инфраструктуры в сфере организации отдыха и оздоровления детей	10	06	12001S0929		59 554,00	0,00	0,00
Предоставление субсидий бюджетным, автономным учреждениям и иным некоммерческим организациям	10	06	12001S0929	600	59 554,00	0,00	0,00
Непрограммные направления расходов бюджета	10	06	8900000000		1 260 000,00	1 260 000,00	1 260 000,00
Поощрение граждан за деятельность, направленную на обеспечение благополучия города Искитима, вклад в его экономическое, социальное и культурное развитие	10	06	8900002030		1 260 000,00	1 260 000,00	1 260 000,00
Социальное обеспечение и иные выплаты населению	10	06	8900002030	300	1 260 000,00	1 260 000,00	1 260 000,00
ФИЗИЧЕСКАЯ КУЛЬТУРА И СПОРТ	11	00			53 821 250,87	42 272 102,60	37 701 505,00
Массовый спорт	11	02			53 821 250,87	42 272 102,60	37 701 505,00
Муниципальная программа «Развитие физической культуры и спорта в городе Искитиме Новосибирской области»	11	02	1100000000		50 052 306,79	42 246 959,00	37 701 505,00
Основное мероприятие «Обеспечение доступности занятий физической культурой и спортом для различных категорий жителей»	11	02	1100100000		46 730 854,79	41 260 859,00	36 210 354,00
Обеспечение деятельности учреждений физической культуры и спорта	11	02	1100148710		46 430 854,79	36 210 354,00	36 210 354,00
Предоставление субсидий бюджетным, автономным учреждениям и иным некоммерческим организациям	11	02	1100148710	600	46 430 854,79	36 210 354,00	36 210 354,00
Обеспечение сбалансированности местных бюджетов	11	02	1100170510		300 000,00	0,00	0,00
Предоставление субсидий бюджетным, автономным учреждениям и иным некоммерческим организациям	11	02	1100170510	600	300 000,00	0,00	0,00

Укрепление, приведение в нормативное состояние и развитие спортивной инфраструктуры муниципальных образований	11	02	1100170740		0,00	5 000 000,00	0,00
Предоставление субсидий бюджетным, автономным учреждениям и иным некоммерческим организациям	11	02	1100170740	600	0,00	5 000 000,00	0,00
Софинансирование мероприятий по укреплению, приведению в нормативное состояние и развитию спортивной инфраструктуры муниципальных образований	11	02	11001S0740		0,00	50 505,00	0,00
Предоставление субсидий бюджетным, автономным учреждениям и иным некоммерческим организациям	11	02	11001S0740	600	0,00	50 505,00	0,00
Основное мероприятие «Организация проведения официальных физкультурных и спортивных мероприятий, а также организация физкультурно-спортивной работы по месту жительства»	11	02	1100200000		1 806 300,00	986 100,00	986 100,00
Реализация мероприятий муниципальной программы «Развитие физической культуры и спорта в городе Искитиме Новосибирской области»	11	02	1100248720		1 806 300,00	986 100,00	986 100,00
Предоставление субсидий бюджетным, автономным учреждениям и иным некоммерческим организациям	11	02	1100248720	600	1 806 300,00	986 100,00	986 100,00
Региональный проект «Спорт - норма жизни»	11	02	110P500000		1 515 152,00	0,00	505 051,00
Оснащение объектов спортивной инфраструктуры спортивно-технологическим оборудованием (малые площадки ГТО)	11	02	110P570290		1 515 152,00	0,00	505 051,00
Предоставление субсидий бюджетным, автономным учреждениям и иным некоммерческим организациям	11	02	110P570290	600	1 515 152,00	0,00	505 051,00
Непрограммные направления расходов бюджета	11	02	8900000000		3 768 944,08	25 143,60	0,00
Иные мероприятия в сфере коммунального хозяйства	11	02	8900004160		0,00	25 143,60	0,00
Капитальные вложения в объекты государственной (муниципальной) собственности	11	02	8900004160	400	0,00	25 143,60	0,00
Актуализация и экспертиза проектной документации	11	02	8900004280		3 768 944,08	0,00	0,00
Капитальные вложения в объекты государственной (муниципальной) собственности	11	02	8900004280	400	3 768 944,08	0,00	0,00
ОБСЛУЖИВАНИЕ ГОСУДАРСТВЕННОГО И МУНИЦИПАЛЬНОГО ДОЛГА	13	00			13 679 572,00	13 679 572,00	11 352 565,00
Обслуживание государственного внутреннего и муниципального долга	13	01			13 679 572,00	13 679 572,00	11 352 565,00
Непрограммные направления расходов бюджета	13	01	8900000000		13 679 572,00	13 679 572,00	11 352 565,00
Процентные платежи по муниципальному долгу	13	01	8900082310		13 679 572,00	13 679 572,00	11 352 565,00
Обслуживание государственного (муниципального) долга	13	01	8900082310	700	13 679 572,00	13 679 572,00	11 352 565,00
УСЛОВНО УТВЕРЖДЕННЫЕ РАСХОДЫ	99	00			0,00	23 854 321,50	50 534 749,00

Условно утвержденные расходы	99	99			0,00	23 854 321,50	50 534 749,00
Непрограммные направления расходов бюджета	99	99	8900000000		0,00	23 854 321,50	50 534 749,00
Условно утвержденные расходы	99	99	8900099990		0,00	23 854 321,50	50 534 749,00
Условно утвержденные расходы	99	99	8900099990	900	0,00	23 854 321,50	50 534 749,00
Всего расходов:					3 548 977 315,59	2 888 290 168,12	2 767 459 818,56

Приложение 2
к решению Совета депутатов от 17.07.2024 №240
«Приложение 4
к решению Совета депутатов от 21.12.2023 № 195

«О бюджете города Искитима Новосибирской области на 2024 год и плановый период 2025 и 2026 годов»

Распределение бюджетных ассигнований по целевым статьям (муниципальным программам и непрограммным направлениям деятельности), группам видов расходов классификации расходов бюджетов на 2024 год и плановый период 2025 и 2026 годов

Наименование программы	ЦСП	ВР	РЗ	ПП	Сумма, рублей		
					2024 год	2025 год	2026 год
Муниципальная программа «Развитие малого и среднего предпринимательства в городе Искитиме»	0100000000				1 584 290,00	1 254 290,00	1 254 290,00
Основное мероприятие «Формирование условий, обеспечивающих рост количества субъектов малого предпринимательства на территории г.Искитима, самозанятости населения»	0100100000				380 000,00	50 000,00	50 000,00
Реализация мероприятий муниципальной программы «Развитие малого и среднего предпринимательства в городе Искитиме»	0100104080				380 000,00	50 000,00	50 000,00
Закупка товаров, работ и услуг для обеспечения государственных (муниципальных) нужд	0100104080	200	04	12	380 000,00	50 000,00	50 000,00
Основное мероприятие «Стимулирование спроса на продукцию малых и средних предприятий, содействие СМ и СП г. Искитима в продвижении продукции (товаров, работ и услуг) на региональные и зарубежные рынки»	0100200000				213 309,90	213 309,90	213 309,90
Реализация мероприятий муниципальной программы «Развитие малого и среднего предпринимательства в городе Искитиме»	0100204080				213 309,90	213 309,90	213 309,90
Закупка товаров, работ и услуг для обеспечения государственных (муниципальных) нужд	0100204080	200	04	12	203 300,00	0,00	0,00
Иные бюджетные ассигнования	0100204080	800	04	12	10 009,90	213 309,90	213 309,90
Основное мероприятие «Оказание муниципальной поддержки субъектам малого и среднего предпринимательства города Искитима»	0100300000				990 980,10	990 980,10	990 980,10
Развитие малого и среднего предпринимательства (субсидии)	0100370690				990 980,10	990 980,10	990 980,10
Иные бюджетные ассигнования	0100370690	800	04	12	990 980,10	990 980,10	990 980,10
Муниципальная программа «Развитие молодежной политики в городе Искитиме Новосибирской области»	0200000000				7 228 998,00	6 126 998,00	6 588 998,00

Основное мероприятие «Вовлечь молодежь в социальную, экономическую, общественно-политическую и культурную жизнь города»	0200100000				510 000,00	240 000,00	240 000,00
Мероприятия в сфере молодежной политики	0200143190				510 000,00	240 000,00	240 000,00
Предоставление субсидий бюджетным, автономным учреждениям и иным некоммерческим организациям	0200143190	600	07	07	510 000,00	240 000,00	240 000,00
Основное мероприятие «Совершенствовании управления сферой молодежной политики в городе Искитиме»	0200300000				6 718 998,00	5 886 998,00	6 348 998,00
Обеспечение деятельности учреждений по проведению организационно-воспитательной работы с молодежью	0200343170				6 718 998,00	5 886 998,00	6 348 998,00
Предоставление субсидий бюджетным, автономным учреждениям и иным некоммерческим организациям	0200343170	600	07	07	6 718 998,00	5 886 998,00	6 348 998,00
Муниципальная программа «Патриотическое воспитание граждан в городе Искитиме Новосибирской области»	0300000000				329 700,00	30 000,00	30 000,00
Основное мероприятие «Формировать осознанное отношение граждан к Отечеству, его прошлому, настоящему и будущему на основе исторических ценностей»	0300200000				329 700,00	30 000,00	30 000,00
Мероприятия, направленные на патриотическое воспитание граждан города	0300243280				329 700,00	30 000,00	30 000,00
Закупка товаров, работ и услуг для обеспечения государственных (муниципальных) нужд	0300243280	200	07	09	30 000,00	30 000,00	30 000,00
Предоставление субсидий бюджетным, автономным учреждениям и иным некоммерческим организациям	0300243280	600	07	09	299 700,00	0,00	0,00
Муниципальная программа «Развитие жилищно-коммунального хозяйства города Искитима Новосибирской области»	0400000000				379 284 865,30	274 968 348,00	155 469 737,00
Основное мероприятие «Совершенствование системы управления в сфере жилищно-коммунального обслуживания»	0400200000				4 051 469,45	1 685 000,00	1 585 000,00
Мероприятия в сфере жилищного хозяйства	0400204150				4 051 469,45	1 685 000,00	1 585 000,00
Закупка товаров, работ и услуг для обеспечения государственных (муниципальных) нужд	0400204150	200	05	01	2 666 469,45	1 300 000,00	1 200 000,00
Иные бюджетные ассигнования	0400204150	800	05	01	1 385 000,00	385 000,00	385 000,00
Основное мероприятие «Развитие, модернизация и повышение надежности коммунальной инфраструктуры города Искитима»	0400300000				298 736 718,56	243 627 300,00	124 228 689,00
Иные мероприятия в сфере коммунального хозяйства	0400304160				39 530 001,26	1 050 000,00	1 050 000,00
Закупка товаров, работ и услуг для обеспечения государственных (муниципальных) нужд	0400304160	200	05	02	3 878 000,00	1 050 000,00	1 050 000,00
Капитальные вложения в объекты государственной (муниципальной) собственности	0400304160	400	05	02	880 523,76	0,00	0,00

Иные бюджетные ассигнования	0400304160	800	05	02	34 771 477,50	0,00	0,00
Мероприятия по наказам избирателей	0400304180				8 006 478,30	0,00	0,00
Иные бюджетные ассигнования	0400304180	800	05	02	8 006 478,30	0,00	0,00
Организация функционирования систем тепло-, водоснабжения населения и водоотведения	0400370490				68 254 500,00	68 254 500,00	68 254 500,00
Иные бюджетные ассигнования	0400370490	800	05	02	68 254 500,00	68 254 500,00	68 254 500,00
Организация бесперебойной работы объектов тепло-, водоснабжения и водоотведения	0400370600				13 017 100,00	13 017 100,00	13 017 100,00
Закупка товаров, работ и услуг для обеспечения государственных (муниципальных) нужд	0400370600	200	05	02	13 017 100,00	13 017 100,00	13 017 100,00
Строительство и реконструкция объектов централизованных систем холодного водоснабжения (субсидии)	0400370640				167 416 635,80	158 879 926,00	40 675 301,00
Капитальные вложения в объекты государственной (муниципальной) собственности	0400370640	400	05	02	167 416 635,80	158 879 926,00	40 675 301,00
Софинансирование организации функционирования систем тепло-, водоснабжения населения и водоотведения	04003S0490				689 440,00	689 440,00	689 440,00
Иные бюджетные ассигнования	04003S0490	800	05	02	689 440,00	689 440,00	689 440,00
Софинансирование мероприятий по организации бесперебойной работы объектов тепло-, водоснабжения и водоотведения	04003S0600				131 486,00	131 486,00	131 486,00
Закупка товаров, работ и услуг для обеспечения государственных (муниципальных) нужд	04003S0600	200	05	02	131 486,00	131 486,00	131 486,00
Софинансирование мероприятий по строительству и реконструкции объектов централизованных систем холодного водоснабжения	04003S0640				1 691 077,20	1 604 848,00	410 862,00
Капитальные вложения в объекты государственной (муниципальной) собственности	04003S0640	400	05	02	1 691 077,20	1 604 848,00	410 862,00
Основное мероприятие «Совершенствование благоустройства территории города Искитима»	0400400000				51 700 118,29	4 879 489,00	4 879 489,00
Благоустройство	0400404170				34 366 140,22	3 836 989,00	3 836 989,00
Предоставление субсидий бюджетным, автономным учреждениям и иным некоммерческим организациям	0400404170	600	05	03	34 366 140,22	3 836 989,00	3 836 989,00
Мероприятия по наказам избирателей	0400404180				6 157 032,16	0,00	0,00
Закупка товаров, работ и услуг для обеспечения государственных (муниципальных) нужд	0400404180	200	05	03	6 157 032,16	0,00	0,00
Иные мероприятия по благоустройству территории города	0400404270				4 245 520,22	172 500,00	172 500,00
Закупка товаров, работ и услуг для обеспечения государственных (муниципальных) нужд	0400404270	200	05	03	4 245 520,22	172 500,00	172 500,00
Организация мероприятий при осуществлении деятельности по обращению с животными без владельцев	0400470160				1 544 800,00	870 000,00	870 000,00
Закупка товаров, работ и услуг для обеспечения государственных (муниципальных) нужд	0400470160	200	05	03	1 544 800,00	870 000,00	870 000,00

Организация благоустройства дворовых территорий многоквартирных домов, территорий общего пользования	0400470850				5 332 759,43	0,00	0,00
Закупка товаров, работ и услуг для обеспечения государственных (муниципальных) нужд	0400470850	200	05	03	5 332 759,43	0,00	0,00
Софинансирование организации благоустройства дворовых территорий многоквартирных домов, территорий общего пользования	04004S0850				53 866,26	0,00	0,00
Закупка товаров, работ и услуг для обеспечения государственных (муниципальных) нужд	04004S0850	200	05	03	53 866,26	0,00	0,00
Основное мероприятие «Развитие и устойчивое функционирование жилищного хозяйства города Искитима»	0400500000				24 796 559,00	24 776 559,00	24 776 559,00
Обеспечение деятельности муниципального казенного учреждения	0400500590				24 796 559,00	24 776 559,00	24 776 559,00
Расходы на выплаты персоналу в целях обеспечения выполнения функций государственными (муниципальными) органами, казенными учреждениями, органами управления государственными внебюджетными фондами	0400500590	100	05	05	21 361 238,00	21 361 238,00	21 361 238,00
Закупка товаров, работ и услуг для обеспечения государственных (муниципальных) нужд	0400500590	200	05	05	3 373 281,00	3 353 281,00	3 353 281,00
Иные бюджетные ассигнования	0400500590	800	05	05	62 040,00	62 040,00	62 040,00
Муниципальная программа «Охрана окружающей среды города Искитима Новосибирской области»	0600000000				256 000,00	256 000,00	256 000,00
Основное мероприятие «Предупреждение и снижение негативных последствий, вызванных загрязнением окружающей среды опасными видами отходов»	0600200000				70 000,00	106 000,00	106 000,00
Реализация мероприятий муниципальной программы «Охрана окружающей среды города Искитима Новосибирской области»	0600283230				70 000,00	106 000,00	106 000,00
Закупка товаров, работ и услуг для обеспечения государственных (муниципальных) нужд	0600283230	200	06	05	70 000,00	106 000,00	106 000,00
Основное мероприятие «Повышение экологической культуры и грамотности населения города»	0600300000				186 000,00	150 000,00	150 000,00
Реализация мероприятий муниципальной программы «Охрана окружающей среды города Искитима Новосибирской области»	0600383230				186 000,00	150 000,00	150 000,00
Закупка товаров, работ и услуг для обеспечения государственных (муниципальных) нужд	0600383230	200	06	05	136 000,00	0,00	0,00
Предоставление субсидий бюджетным, автономным учреждениям и иным некоммерческим организациям	0600383230	600	06	05	50 000,00	150 000,00	150 000,00
Муниципальная программа «Развитие системы образования города Искитима Новосибирской области»	0700000000				1 937 888 610,04	1 732 498 181,60	1 816 651 905,10

Основное мероприятие «Создание дополнительных мест по дополнительным образовательным программам технической и естественно-научной направленности в рамках реализации проекта «Успех каждого ребенка»»	0700100000				43 426 490,04	42 968 785,71	42 968 785,71
Мероприятия, связанные с деятельностью учреждений	0700143180				20 000,00	20 000,00	20 000,00
Закупка товаров, работ и услуг для обеспечения государственных (муниципальных) нужд	0700143180	200	07	09	20 000,00	20 000,00	20 000,00
Обеспечение функционирования модели персонифицированного финансирования дополнительного образования детей	0700181230				43 406 490,04	42 948 785,71	42 948 785,71
Предоставление субсидий бюджетным, автономным учреждениям и иным некоммерческим организациям	0700181230	600	07	03	43 162 858,04	42 695 414,71	42 695 414,71
Иные бюджетные ассигнования	0700181230	800	07	03	243 632,00	253 371,00	253 371,00
Основное мероприятие «Реализация детских инициатив в соответствии с проектами национального проекта «Образование»	0700200000				50 000,00	50 000,00	50 000,00
Реализация мероприятий, направленных на поддержку и выявление талантливых детей	0700243200				50 000,00	50 000,00	50 000,00
Закупка товаров, работ и услуг для обеспечения государственных (муниципальных) нужд	0700243200	200	07	09	50 000,00	50 000,00	50 000,00
Основное мероприятие «Организация комплекса мероприятий методического проекта «Педагог»»	0700400000				70 000,00	70 000,00	70 000,00
Мероприятия, направленные на совершенствование педагогического корпуса	0700443220				70 000,00	70 000,00	70 000,00
Закупка товаров, работ и услуг для обеспечения государственных (муниципальных) нужд	0700443220	200	07	09	70 000,00	70 000,00	70 000,00
Основное мероприятие «Организация предоставления качественного и сбалансированного питания для обучающихся»	0700600000				119 277 223,00	120 350 926,00	122 103 654,00
Социальная поддержка отдельных категорий детей, обучающихся в образовательных организациях (субвенции)	0700603349				70 049 300,00	70 049 300,00	70 049 300,00
Закупка товаров, работ и услуг для обеспечения государственных (муниципальных) нужд	0700603349	200	07	02	2 958 248,76	3 027 653,76	3 027 653,76
Социальное обеспечение и иные выплаты населению	0700603349	300	07	02	982 965,00	913 560,00	913 560,00
Предоставление субсидий бюджетным, автономным учреждениям и иным некоммерческим организациям	0700603349	600	07	01	25 653 425,25	25 653 425,25	25 653 425,25
Предоставление субсидий бюджетным, автономным учреждениям и иным некоммерческим организациям	0700603349	600	07	02	40 454 660,99	40 454 660,99	40 454 660,99
Обеспечение питанием на льготных условиях детей военнослужащих, обучающихся в образовательных организациях	0700604849				242 600,00	0,00	0,00

Предоставление субсидий бюджетным, автономным учреждениям и иным некоммерческим организациям	0700604849	600	07	02	242 600,00	0,00	0,00
Организация питания в дошкольных образовательных учреждениях для льготной категории детей	0700643240				5 961 975,00	5 621 115,00	5 621 115,00
Предоставление субсидий бюджетным, автономным учреждениям и иным некоммерческим организациям	0700643240	600	07	01	5 961 975,00	5 621 115,00	5 621 115,00
Организация питания в образовательных учреждениях для льготных категорий детей	0700643241				352 225,00	693 085,00	693 085,00
Предоставление субсидий бюджетным, автономным учреждениям и иным некоммерческим организациям	0700643241	600	07	01	0,00	340 860,00	340 860,00
Предоставление субсидий бюджетным, автономным учреждениям и иным некоммерческим организациям	0700643241	600	07	02	352 225,00	352 225,00	352 225,00
Реализация мероприятий по организации досуга детей в каникулярное время	0700643260				633 850,00	269 850,00	269 850,00
Предоставление субсидий бюджетным, автономным учреждениям и иным некоммерческим организациям	0700643260	600	07	09	633 850,00	269 850,00	269 850,00
Иные мероприятия, направленные на сохранение и укрепление здоровья обучающихся	0700643270				10 000,00	10 000,00	10 000,00
Закупка товаров, работ и услуг для обеспечения государственных (муниципальных) нужд	0700643270	200	07	09	10 000,00	10 000,00	10 000,00
Организация бесплатного горячего питания обучающихся в муниципальных образовательных организациях	07006L3040				42 027 273,00	43 707 576,00	45 460 304,00
Закупка товаров, работ и услуг для обеспечения государственных (муниципальных) нужд	07006L3040	200	07	02	766 275,36	766 275,36	766 275,36
Предоставление субсидий бюджетным, автономным учреждениям и иным некоммерческим организациям	07006L3040	600	07	02	41 260 997,64	42 941 300,64	44 694 028,64
Основное мероприятие «Организация и проведение летней оздоровительной кампании»	0700700000				2 937 691,45	2 937 028,00	2 937 028,00
Реализация мероприятий по обеспечению занятости детей в каникулярное время	0700743250				1 635 211,45	1 634 548,00	1 634 548,00
Расходы на выплаты персоналу в целях обеспечения выполнения функций государственными (муниципальными) органами, казенными учреждениями, органами управления государственными внебюджетными фондами	0700743250	100	07	02	43 810,71	42 593,00	42 593,00
Предоставление субсидий бюджетным, автономным учреждениям и иным некоммерческим организациям	0700743250	600	07	02	1 230 178,57	1 230 512,00	1 230 512,00
Предоставление субсидий бюджетным, автономным учреждениям и иным некоммерческим организациям	0700743250	600	07	03	361 222,17	361 443,00	361 443,00
Оздоровление детей (субсидии)	0700770359				1 302 480,00	1 302 480,00	1 302 480,00

Закупка товаров, работ и услуг для обеспечения государственных (муниципальных) нужд	0700770359	200	07	09	81 000,00	64 800,00	64 800,00
Предоставление субсидий бюджетным, автономным учреждениям и иным некоммерческим организациям	0700770359	600	07	09	1 221 480,00	1 237 680,00	1 237 680,00
Основное мероприятие «Совершенствование управления системой образования города Искитима»	0700800000				1 737 985 571,45	1 553 235 383,89	1 636 062 879,39
Обеспечение деятельности муниципального казенного учреждения	0700800590				43 961 886,00	44 346 886,00	44 346 886,00
Расходы на выплаты персоналу в целях обеспечения выполнения функций государственными (муниципальными) органами, казенными учреждениями, органами управления государственными внебюджетными фондами	0700800590	100	07	09	39 508 671,00	41 108 671,00	41 108 671,00
Закупка товаров, работ и услуг для обеспечения государственных (муниципальных) нужд	0700800590	200	07	09	4 390 317,00	3 175 317,00	3 175 317,00
Иные бюджетные ассигнования	0700800590	800	07	09	62 898,00	62 898,00	62 898,00
Обеспечение функционирования, расширение и модернизация компонентов обеспечения безопасности населения и муниципальной (коммунальной) инфраструктуры	0700802590				0,00	4 000 000,00	4 000 000,00
Предоставление субсидий бюджетным, автономным учреждениям и иным некоммерческим организациям	0700802590	600	07	02	0,00	4 000 000,00	4 000 000,00
Ежемесячное денежное вознаграждение за классное руководство педагогическим работникам муниципальных общеобразовательных организаций в части повышенного районного коэффициента	0700803350				2 320 200,00	1 285 100,00	1 285 100,00
Расходы на выплаты персоналу в целях обеспечения выполнения функций государственными (муниципальными) органами, казенными учреждениями, органами управления государственными внебюджетными фондами	0700803350	100	07	02	109 325,00	58 950,00	58 950,00
Предоставление субсидий бюджетным, автономным учреждениям и иным некоммерческим организациям	0700803350	600	07	02	2 210 875,00	1 226 150,00	1 226 150,00
Ресурсное обеспечение модернизации образования (субсидии)	0700803470				10 000 000,00	16 800 000,00	9 000 000,00
Закупка товаров, работ и услуг для обеспечения государственных (муниципальных) нужд	0700803470	200	07	09	2 000 000,00	2 000 000,00	2 000 000,00
Предоставление субсидий бюджетным, автономным учреждениям и иным некоммерческим организациям	0700803470	600	07	01	6 521 318,84	14 300 000,00	6 500 000,00
Предоставление субсидий бюджетным, автономным учреждениям и иным некоммерческим организациям	0700803470	600	07	02	978 681,16	0,00	0,00
Предоставление субсидий бюджетным, автономным учреждениям и иным некоммерческим организациям	0700803470	600	07	09	500 000,00	500 000,00	500 000,00

Обеспечение функционирования, расширение и модернизация компонентов обеспечения безопасности населения, среды обитания и муниципальной (коммунальной) инфраструктуры	0700804950				4 000 000,00	0,00	0,00
Предоставление субсидий бюджетным, автономным учреждениям и иным некоммерческим организациям	0700804950	600	07	02	4 000 000,00	0,00	0,00
Обеспечение деятельности дошкольных учреждений	0700870090				114 194 992,70	159 633 885,00	171 633 885,00
Предоставление субсидий бюджетным, автономным учреждениям и иным некоммерческим организациям	0700870090	600	07	01	114 194 992,70	159 633 885,00	171 633 885,00
Обеспечение деятельности начальных, неполных средних и средних школ	0700870100				196 338 501,68	146 121 910,96	161 659 910,46
Предоставление субсидий бюджетным, автономным учреждениям и иным некоммерческим организациям	0700870100	600	07	02	196 338 501,68	146 121 910,96	161 659 910,46
Реализация основных общеобразовательных программ дошкольного образования в муниципальных образовательных организациях (субвенции)	0700870110				417 254 600,00	457 043 200,00	494 856 800,00
Предоставление субсидий бюджетным, автономным учреждениям и иным некоммерческим организациям	0700870110	600	07	01	417 254 600,00	457 043 200,00	494 856 800,00
Реализация основных общеобразовательных программ в муниципальных общеобразовательных организациях (субвенции)	0700870120				464 030 100,00	497 459 300,00	530 276 400,00
Предоставление субсидий бюджетным, автономным учреждениям и иным некоммерческим организациям	0700870120	600	07	02	464 030 100,00	497 459 300,00	530 276 400,00
Организация получения образования обучающимися с ограниченными возможностями здоровья в отдельных общеобразовательных организациях, осуществляющих образовательную деятельность по адаптированным основным общеобразовательным программам для обучающихся с ограниченными возможностями здоровья (субвенции)	0700870140				140 691 800,00	146 499 000,00	154 094 400,00
Расходы на выплаты персоналу в целях обеспечения выполнения функций государственными (муниципальными) органами, казенными учреждениями, органами управления государственными внебюджетными фондами	0700870140	100	07	02	36 523 707,70	39 153 414,65	41 933 307,09
Закупка товаров, работ и услуг для обеспечения государственных (муниципальных) нужд	0700870140	200	07	02	4 609 248,70	4 908 852,00	8 099 608,00
Предоставление субсидий бюджетным, автономным учреждениям и иным некоммерческим организациям	0700870140	600	07	02	99 534 042,24	102 411 931,99	104 036 683,55
Иные бюджетные ассигнования	0700870140	800	07	02	24 801,36	24 801,36	24 801,36

Обеспечение сбалансированности местных бюджетов	0700870510				127 279 502,91	0,00	0,00
Расходы на выплаты персоналу в целях обеспечения выполнения функций государственными (муниципальными) органами, казенными учреждениями, органами управления государственными внебюджетными фондами	0700870510	100	07	09	1 600 000,00	0,00	0,00
Предоставление субсидий бюджетным, автономным учреждениям и иным некоммерческим организациям	0700870510	600	07	01	86 739 867,00	0,00	0,00
Предоставление субсидий бюджетным, автономным учреждениям и иным некоммерческим организациям	0700870510	600	07	02	30 148 333,00	0,00	0,00
Предоставление субсидий бюджетным, автономным учреждениям и иным некоммерческим организациям	0700870510	600	07	03	8 791 302,91	0,00	0,00
Содействие созданию новых мест в образовательных организациях	0700870920				30 750 000,00	15 000 000,00	0,00
Предоставление субсидий бюджетным, автономным учреждениям и иным некоммерческим организациям	0700870920	600	07	02	30 750 000,00	15 000 000,00	0,00
Обеспечение деятельности учреждений по дополнительному образованию	0700871230				65 444 990,31	33 867 936,93	33 867 936,93
Предоставление субсидий бюджетным, автономным учреждениям и иным некоммерческим организациям	0700871230	600	07	03	65 444 990,31	33 867 936,93	33 867 936,93
Ежемесячное денежное вознаграждение за классное руководство педагогическим работникам муниципальных общеобразовательных организаций	07008L3030				31 029 300,00	30 841 800,00	30 935 500,00
Расходы на выплаты персоналу в целях обеспечения выполнения функций государственными (муниципальными) органами, казенными учреждениями, органами управления государственными внебюджетными фондами	07008L3030	100	07	02	1 406 160,00	1 406 160,00	1 406 160,00
Предоставление субсидий бюджетным, автономным учреждениям и иным некоммерческим организациям	07008L3030	600	07	02	29 623 140,00	29 435 640,00	29 529 340,00
Реализация мероприятий по модернизации школьных систем образования	07008L7501				90 262 928,85	0,00	0,00
Предоставление субсидий бюджетным, автономным учреждениям и иным некоммерческим организациям	07008L7501	600	07	02	90 262 928,85	0,00	0,00
Софинансирование созданию новых мест в образовательных организациях	07008S0920				310 607,00	151 516,00	0,00
Предоставление субсидий бюджетным, автономным учреждениям и иным некоммерческим организациям	07008S0920	600	07	02	310 607,00	151 516,00	0,00

Софинансирование мероприятий по обеспечению функционирования, расширению и модернизации компонентов обеспечения безопасности населения и муниципальной (коммунальной) инфраструктуры	07008S2590				0,00	40 404,00	40 404,00
Предоставление субсидий бюджетным, автономным учреждениям и иным некоммерческим организациям	07008S2590	600	07	02	0,00	40 404,00	40 404,00
Софинансирование мероприятий по ресурсному обеспечению модернизации образования	07008S3470				75 758,00	144 445,00	65 657,00
Предоставление субсидий бюджетным, автономным учреждениям и иным некоммерческим организациям	07008S3470	600	07	01	65 877,91	144 445,00	65 657,00
Предоставление субсидий бюджетным, автономным учреждениям и иным некоммерческим организациям	07008S3470	600	07	02	9 880,09	0,00	0,00
Софинансирование мероприятий по обеспечению функционирования, расширению и модернизации компонентов обеспечения безопасности населения, среды обитания и муниципальной (коммунальной) инфраструктуры	07008S4950				40 404,00	0,00	0,00
Предоставление субсидий бюджетным, автономным учреждениям и иным некоммерческим организациям	07008S4950	600	07	02	40 404,00	0,00	0,00
Региональный проект «Современная школа»	070E100000				29 973 234,10	7 575 758,00	7 575 758,00
Обновление материально-технической базы общеобразовательных организаций, в том числе осуществляющих образовательную деятельность по адаптированным основным общеобразовательным программам	070E151721				21 387 375,10	0,00	0,00
Предоставление субсидий бюджетным, автономным учреждениям и иным некоммерческим организациям	070E151721	600	07	09	21 387 375,10	0,00	0,00
Обновление материально-технической базы общеобразовательных организаций, в том числе осуществляющих образовательную деятельность по адаптированным основным общеобразовательным программам (брендирующие детские технопарки «Кванториум»)	070E151723				8 585 859,00	0,00	0,00
Предоставление субсидий бюджетным, автономным учреждениям и иным некоммерческим организациям	070E151723	600	07	09	8 585 859,00	0,00	0,00
Обновление материально-технической базы общеобразовательных организаций, в том числе осуществляющих образовательную деятельность по адаптированным основным общеобразовательным программам (несофинансируемая часть расходов)	070E1A1721				0,00	7 575 758,00	7 575 758,00

Предоставление субсидий бюджетным, автономным учреждениям и иным некоммерческим организациям	070E1A1721	600	07	09	0,00	7 575 758,00	7 575 758,00
Региональный проект «Патриотическое воспитание граждан Российской Федерации»	070EB00000				4 168 400,00	5 310 300,00	4 883 800,00
Обеспечение деятельности советников директора по воспитанию и взаимодействию с детскими общественными объединениями в общеобразовательных организациях	070EB51790				4 168 400,00	5 310 300,00	4 883 800,00
Расходы на выплаты персоналу в целях обеспечения выполнения функций государственными (муниципальными) органами, казенными учреждениями, органами управления государственными внебюджетными фондами	070EB51790	100	07	02	320 648,85	320 648,85	298 348,65
Предоставление субсидий бюджетным, автономным учреждениям и иным некоммерческим организациям	070EB51790	600	07	02	3 847 751,15	4 989 651,15	4 585 451,35
Муниципальная программа «Культура города Искитима Новосибирской области на 2019-2024 годы»	0800000000				216 457 069,25	246 612 186,00	171 806 379,00
Основное мероприятие «Укрепление материально-технической базы учреждений культуры, развитие и сохранение кадрового потенциала в сфере культуры»	0800100000				131 521 498,91	184 119 336,00	105 311 255,00
Обеспечение деятельности муниципального казенного учреждения	0800100590				47 716 868,06	43 362 170,00	43 362 170,00
Расходы на выплаты персоналу в целях обеспечения выполнения функций государственными (муниципальными) органами, казенными учреждениями, органами управления государственными внебюджетными фондами	0800100590	100	08	04	40 933 104,00	40 933 104,00	40 933 104,00
Закупка товаров, работ и услуг для обеспечения государственных (муниципальных) нужд	0800100590	200	08	04	6 756 531,06	2 401 833,00	2 401 833,00
Иные бюджетные ассигнования	0800100590	800	08	04	27 233,00	27 233,00	27 233,00
Организация и проведение фестивалей, конкурсов, концертов, культурно-массовых мероприятий и творческих проектов	0800143310				527 500,00	527 500,00	527 500,00
Закупка товаров, работ и услуг для обеспечения государственных (муниципальных) нужд	0800143310	200	08	04	527 500,00	527 500,00	527 500,00
Организация деятельности творческих коллективов города	0800143320				5 204 913,00	5 204 913,00	5 204 913,00
Закупка товаров, работ и услуг для обеспечения государственных (муниципальных) нужд	0800143320	200	08	04	5 204 913,00	5 204 913,00	5 204 913,00
Обеспечение деятельности учреждений культуры	0800144080				62 819 218,10	54 216 672,00	56 216 672,00
Предоставление субсидий бюджетным, автономным учреждениям и иным некоммерческим организациям	0800144080	600	08	01	62 819 218,10	54 216 672,00	56 216 672,00
Обеспечение сбалансированности местных бюджетов	0800170510				5 274 655,75	0,00	0,00

Предоставление субсидий бюджетным, автономным учреждениям и иным некоммерческим организациям	0800170510	600	08	01	5 274 655,75	0,00	0,00
Проведение капитального ремонта муниципальных учреждений культуры и муниципальных образовательных организаций дополнительного образования сферы культуры	0800170660				9 878 560,00	80 000 000,00	0,00
Предоставление субсидий бюджетным, автономным учреждениям и иным некоммерческим организациям	0800170660	600	07	03	9 878 560,00	80 000 000,00	0,00
Софинансирование мероприятий на проведение капитального ремонта муниципальных учреждений культуры и муниципальных образовательных организаций дополнительного образования сферы культуры	08001S0660				99 784,00	808 081,00	0,00
Предоставление субсидий бюджетным, автономным учреждениям и иным некоммерческим организациям	08001S0660	600	07	03	99 784,00	808 081,00	0,00
Основное направление «Приобщение населения города к культурной жизни и поддержка талантливой молодежи в сфере искусства»	0800200000				84 304 270,34	62 492 850,00	66 495 124,00
Обеспечение деятельности музеев	0800244180				12 354 659,00	10 354 659,00	11 354 659,00
Предоставление субсидий бюджетным, автономным учреждениям и иным некоммерческим организациям	0800244180	600	08	01	12 354 659,00	10 354 659,00	11 354 659,00
Обеспечение деятельности библиотек	0800244280				17 314 651,00	13 314 651,00	14 314 651,00
Предоставление субсидий бюджетным, автономным учреждениям и иным некоммерческим организациям	0800244280	600	08	01	17 314 651,00	13 314 651,00	14 314 651,00
Обеспечение сбалансированности местных бюджетов	0800270510				8 811 441,34	0,00	0,00
Предоставление субсидий бюджетным, автономным учреждениям и иным некоммерческим организациям	0800270510	600	07	03	5 095 297,09	0,00	0,00
Предоставление субсидий бюджетным, автономным учреждениям и иным некоммерческим организациям	0800270510	600	08	01	3 716 144,25	0,00	0,00
Комплектование библиотечных фондов муниципальных общедоступных библиотек Новосибирской области	0800270770				744 100,00	744 100,00	744 100,00
Предоставление субсидий бюджетным, автономным учреждениям и иным некоммерческим организациям	0800270770	600	08	01	744 100,00	744 100,00	744 100,00
Обеспечение деятельности учреждений по дополнительному образованию	0800271230				44 986 044,00	37 986 044,00	39 986 044,00
Предоставление субсидий бюджетным, автономным учреждениям и иным некоммерческим организациям	0800271230	600	07	03	44 986 044,00	37 986 044,00	39 986 044,00
Государственная поддержка отрасли культуры	08002L5190				85 858,84	85 880,00	88 154,00

Предоставление субсидий бюджетным, автономным учреждениям и иным некоммерческим организациям	08002L5190	600	08	01	85 858,84	85 880,00	88 154,00
Софинансирование мероприятий по комплектованию библиотечных фондов муниципальных общедоступных библиотек Новосибирской области	08002S0770				7 516,16	7 516,00	7 516,00
Предоставление субсидий бюджетным, автономным учреждениям и иным некоммерческим организациям	08002S0770	600	08	01	7 516,16	7 516,00	7 516,00
Региональный проект «Цифровизация услуг и формирование информационного пространства в сфере культуры («Цифровая культура») (Новосибирская область)	080A300000				631 300,00	0,00	0,00
Создание виртуальных концертных залов	080A354530				631 300,00	0,00	0,00
Предоставление субсидий бюджетным, автономным учреждениям и иным некоммерческим организациям	080A354530	600	08	01	631 300,00	0,00	0,00
Муниципальная программа «Защита населения и территории от чрезвычайных ситуаций, обеспечение пожарной безопасности и безопасности людей на водных объектах города Искитима Новосибирской области»	0900000000				27 101 434,45	18 692 174,00	18 826 458,00
Основное мероприятие «Обеспечение эффективного предупреждения и ликвидации ЧС природного и техногенного характера, пожаров и происшествий на водных объектах»	0900100000				5 952 979,06	937 560,00	937 560,00
Реализация мероприятий муниципальной программы «Защита населения и территории от ЧС, обеспечение пожарной безопасности и безопасности людей на водных объектах города Искитима Новосибирской области»	0900143330				5 952 979,06	937 560,00	937 560,00
Закупка товаров, работ и услуг для обеспечения государственных (муниципальных) нужд	0900143330	200	10	06	1 121 366,06	470 600,00	470 600,00
Предоставление субсидий бюджетным, автономным учреждениям и иным некоммерческим организациям	0900143330	600	03	10	194 960,00	131 960,00	131 960,00
Предоставление субсидий бюджетным, автономным учреждениям и иным некоммерческим организациям	0900143330	600	05	03	4 551 653,00	250 000,00	250 000,00
Иные бюджетные ассигнования	0900143330	800	05	01	85 000,00	85 000,00	85 000,00
Основное мероприятие «Организация обучения руководящего состава, подготовка населения города Искитима способам защиты и действиям в ЧС, мерам пожарной безопасности и безопасности на водных объектах»	0900200000				21 920,00	21 920,00	21 920,00
Реализация мероприятий муниципальной программы «Защита населения и территории от ЧС, обеспечение пожарной безопасности и безопасности людей на водных объектах города Искитима Новосибирской области»	0900243330				21 920,00	21 920,00	21 920,00

Предоставление субсидий бюджетным, автономным учреждениям и иным некоммерческим организациям	0900243330	600	03	10	21 920,00	21 920,00	21 920,00
Основное мероприятие «Создание условий для финансового и материального обеспечения мероприятий по ГО и защите населения и территории города от ЧС природного и техногенного характера»	0900300000				38 500,00	0,00	0,00
Реализация мероприятий муниципальной программы «Защита населения и территории от ЧС, обеспечение пожарной безопасности и безопасности людей на водных объектах города Искитима Новосибирской области»	0900343330				38 500,00	0,00	0,00
Предоставление субсидий бюджетным, автономным учреждениям и иным некоммерческим организациям	0900343330	600	03	10	38 500,00	0,00	0,00
Основное мероприятие «Совершенствование управления системой обеспечения безопасности жизнедеятельности населения города Искитима»	0900400000				21 088 035,39	17 732 694,00	17 866 978,00
Обеспечение деятельности учреждений гражданской защиты населения	0900403020				21 088 035,39	17 732 694,00	17 866 978,00
Предоставление субсидий бюджетным, автономным учреждениям и иным некоммерческим организациям	0900403020	600	03	10	21 088 035,39	17 732 694,00	17 866 978,00
Муниципальная программа «Социальная поддержка жителей города Искитима Новосибирской области»	1000000000				78 494 236,00	76 060 236,00	81 889 136,00
Основное мероприятие «Социальная поддержка граждан пожилого возраста»	1000100000				315 000,00	365 000,00	365 000,00
Организация и проведение мероприятий с целью расширения прав инвалидов	1000170340				35 000,00	35 000,00	35 000,00
Предоставление субсидий бюджетным, автономным учреждениям и иным некоммерческим организациям	1000170340	600	10	06	35 000,00	35 000,00	35 000,00
Реализация мероприятий по социальной поддержке граждан пожилого возраста	1000171670				280 000,00	330 000,00	330 000,00
Закупка товаров, работ и услуг для обеспечения государственных (муниципальных) нужд	1000171670	200	10	06	190 000,00	240 000,00	240 000,00
Предоставление субсидий бюджетным, автономным учреждениям и иным некоммерческим организациям	1000171670	600	10	06	90 000,00	90 000,00	90 000,00
Основное мероприятие «Социальная поддержка семей с детьми»	1000200000				3 763 536,00	3 024 136,00	3 024 136,00
Оздоровление детей (субсидии)	1000270359				2 411 620,00	2 411 620,00	2 411 620,00
Социальное обеспечение и иные выплаты населению	1000270359	300	07	09	2 411 620,00	2 411 620,00	2 411 620,00
Реализация мероприятий по социальной поддержке семей с детьми	1000272670				1 314 400,00	575 000,00	575 000,00

Предоставление субсидий бюджетным, автономным учреждениям и иным некоммерческим организациям	1000272670	600	07	09	1 139 400,00	450 000,00	450 000,00
Предоставление субсидий бюджетным, автономным учреждениям и иным некоммерческим организациям	1000272670	600	10	06	175 000,00	125 000,00	125 000,00
Софинансирование мероприятий по оздоровлению детей	10002S0359				37 516,00	37 516,00	37 516,00
Социальное обеспечение и иные выплаты населению	10002S0359	300	07	09	37 516,00	37 516,00	37 516,00
Основное мероприятие «Социальная интеграция инвалидов и формирование доступной среды для инвалидов и других маломобильных групп населения»	1000300000				150 000,00	150 000,00	150 000,00
Реализация мероприятий по социальной интеграции инвалидов и формированию доступной среды для инвалидов и других маломобильных групп населения	1000373670				150 000,00	150 000,00	150 000,00
Закупка товаров, работ и услуг для обеспечения государственных (муниципальных) нужд	1000373670	200	10	06	150 000,00	150 000,00	150 000,00
Основное мероприятие «Материальная поддержка жителей города Искитима»	1000400000				2 700 000,00	300 000,00	300 000,00
Материальная поддержка граждан города Искитима	1000402010				2 700 000,00	300 000,00	300 000,00
Социальное обеспечение и иные выплаты населению	1000402010	300	10	06	2 700 000,00	300 000,00	300 000,00
Основное мероприятие «Оказание социальных услуг отдельным категориям граждан»	1000500000				65 867 400,00	72 221 100,00	78 050 000,00
Обеспечение социального обслуживания отдельных категорий граждан	1000570180				65 867 400,00	72 221 100,00	78 050 000,00
Расходы на выплаты персоналу в целях обеспечения выполнения функций государственными (муниципальными) органами, казенными учреждениями, органами управления государственными внебюджетными фондами	1000570180	100	01	04	3 059 600,80	3 213 853,63	3 373 449,34
Закупка товаров, работ и услуг для обеспечения государственных (муниципальных) нужд	1000570180	200	01	04	267 100,00	247 100,00	292 100,00
Предоставление субсидий бюджетным, автономным учреждениям и иным некоммерческим организациям	1000570180	600	10	02	62 540 699,20	68 760 146,37	74 384 450,66
Региональный проект «Старшее поколение»	100P300000				5 698 300,00	0,00	0,00
Создание системы долговременного ухода за гражданами пожилого возраста и инвалидами	100P351630				4 500 300,00	0,00	0,00
Предоставление субсидий бюджетным, автономным учреждениям и иным некоммерческим организациям	100P351630	600	10	02	4 500 300,00	0,00	0,00

Создание системы долговременного ухода за гражданами пожилого возраста и инвалидами, за счет средств резервного фонда Правительства Российской Федерации	100P35163F				1 198 000,00	0,00	0,00
Предоставление субсидий бюджетным, автономным учреждениям и иным некоммерческим организациям	100P35163F	600	10	02	1 198 000,00	0,00	0,00
Муниципальная программа «Развитие физической культуры и спорта в городе Искитиме Новосибирской области»	1100000000				50 652 306,79	42 246 959,00	37 701 505,00
Основное мероприятие «Обеспечение доступности занятий физической культурой и спортом для различных категорий жителей»	1100100000				47 330 854,79	41 260 859,00	36 210 354,00
Обеспечение деятельности учреждений физической культуры и спорта	1100148710				46 430 854,79	36 210 354,00	36 210 354,00
Предоставление субсидий бюджетным, автономным учреждениям и иным некоммерческим организациям	1100148710	600	11	02	46 430 854,79	36 210 354,00	36 210 354,00
Обеспечение сбалансированности местных бюджетов	1100170510				900 000,00	0,00	0,00
Предоставление субсидий бюджетным, автономным учреждениям и иным некоммерческим организациям	1100170510	600	05	03	600 000,00	0,00	0,00
Предоставление субсидий бюджетным, автономным учреждениям и иным некоммерческим организациям	1100170510	600	11	02	300 000,00	0,00	0,00
Укрепление, приведение в нормативное состояние и развитие спортивной инфраструктуры муниципальных образований	1100170740				0,00	5 000 000,00	0,00
Предоставление субсидий бюджетным, автономным учреждениям и иным некоммерческим организациям	1100170740	600	11	02	0,00	5 000 000,00	0,00
Софинансирование мероприятий по укреплению, приведению в нормативное состояние и развитию спортивной инфраструктуры муниципальных образований	11001S0740				0,00	50 505,00	0,00
Предоставление субсидий бюджетным, автономным учреждениям и иным некоммерческим организациям	11001S0740	600	11	02	0,00	50 505,00	0,00
Основное мероприятие «Организация проведения официальных физкультурных и спортивных мероприятий, а также организация физкультурно-спортивной работы по месту жительства»	1100200000				1 806 300,00	986 100,00	986 100,00
Реализация мероприятий муниципальной программы «Развитие физической культуры и спорта в городе Искитиме Новосибирской области»	1100248720				1 806 300,00	986 100,00	986 100,00
Предоставление субсидий бюджетным, автономным учреждениям и иным некоммерческим организациям	1100248720	600	11	02	1 806 300,00	986 100,00	986 100,00

Региональный проект «Спорт - норма жизни»	110P500000				1 515 152,00	0,00	505 051,00
Оснащение объектов спортивной инфраструктуры спортивно-технологическим оборудованием (малые площадки ГТО)	110P570290				1 515 152,00	0,00	505 051,00
Предоставление субсидий бюджетным, автономным учреждениям и иным некоммерческим организациям	110P570290	600	11	02	1 515 152,00	0,00	505 051,00
Муниципальная программа «Организация досуга, отдыха и оздоровления детей, а также иных категорий граждан на территории города Искитима Новосибирской области»	1200000000				30 553 785,74	21 402 983,00	21 402 983,00
Основное мероприятие «Обеспечение организации отдыха и оздоровления детей, в том числе детей, находящихся в трудной жизненной ситуации»	1200100000				30 553 785,74	21 402 983,00	21 402 983,00
Обеспечение деятельности учреждений по проведению оздоровительной кампании детей	1200143300				24 598 431,74	21 402 983,00	21 402 983,00
Предоставление субсидий бюджетным, автономным учреждениям и иным некоммерческим организациям	1200143300	600	07	09	24 598 431,74	21 402 983,00	21 402 983,00
Развитие социальной инфраструктуры в сфере организации отдыха и оздоровления детей	1200170929				5 895 800,00	0,00	0,00
Предоставление субсидий бюджетным, автономным учреждениям и иным некоммерческим организациям	1200170929	600	10	06	5 895 800,00	0,00	0,00
Софинансирование мероприятий по развитию социальной инфраструктуры в сфере организации отдыха и оздоровления детей	12001S0929				59 554,00	0,00	0,00
Предоставление субсидий бюджетным, автономным учреждениям и иным некоммерческим организациям	12001S0929	600	10	06	59 554,00	0,00	0,00
Муниципальная программа «Повышение качества обслуживания и обеспечение доступности услуг общественного пассажирского транспорта для населения города Искитима «	1500000000				76 447 458,68	67 234 277,00	67 234 277,00
Основное мероприятие «Обновление подвижного состава пассажирского транспорта»	1500100000				16 337 540,00	15 188 500,00	15 188 500,00
Приобретение (обновление) транспортных средств автомобильного и наземного электрического общественного пассажирского транспорта, в том числе оплата лизинговых платежей	1500170170				12 150 800,00	12 150 800,00	12 150 800,00
Закупка товаров, работ и услуг для обеспечения государственных (муниципальных) нужд	1500170170	200	04	08	12 150 800,00	12 150 800,00	12 150 800,00
Софинансирование приобретения (обновления) транспортных средств автомобильного и наземного электрического общественного пассажирского транспорта	15001S0170				4 186 740,00	3 037 700,00	3 037 700,00
Закупка товаров, работ и услуг для обеспечения государственных (муниципальных) нужд	15001S0170	200	04	08	4 186 740,00	3 037 700,00	3 037 700,00

Основное мероприятие «Субсидирование перевозок на социально значимых маршрутах»	1500200000				391 850,00	500 000,00	500 000,00
Реализация мероприятий по обеспечению доступности услуг общественного пассажирского транспорта на территории города Искитима	1500284830				391 850,00	500 000,00	500 000,00
Иные бюджетные ассигнования	1500284830	800	04	08	391 850,00	500 000,00	500 000,00
Основное мероприятие «Возмещение недополученных доходов перевозчиков, возникающих в случае перевозки граждан, для которых законодательством установлены меры социальной поддержки»	1500300000				108 150,00	0,00	0,00
Реализация мероприятий по обеспечению доступности услуг общественного пассажирского транспорта на территории города Искитима	1500384830				108 150,00	0,00	0,00
Иные бюджетные ассигнования	1500384830	800	04	08	108 150,00	0,00	0,00
Основное мероприятие «Совершенствование управления пассажирским транспортом»	1500500000				3 000 000,00	0,00	0,00
Реализация мероприятий по обеспечению доступности услуг общественного пассажирского транспорта на территории города Искитима	1500584830				3 000 000,00	0,00	0,00
Капитальные вложения в объекты государственной (муниципальной) собственности	1500584830	400	04	08	3 000 000,00	0,00	0,00
Основное мероприятие «Повышение качества обслуживания населения пассажирским транспортом»	1500600000				56 609 918,68	51 545 777,00	51 545 777,00
Осуществление полномочий по организации регулярных перевозок пассажиров и багажа по муниципальным маршрутам	1500671100				55 892 719,68	51 003 411,00	51 003 411,00
Закупка товаров, работ и услуг для обеспечения государственных (муниципальных) нужд	1500671100	200	04	08	55 892 719,68	51 003 411,00	51 003 411,00
Софинансирование мероприятий по организации регулярных перевозок пассажиров и багажа по муниципальным маршрутам	15006S1100				717 199,00	542 366,00	542 366,00
Закупка товаров, работ и услуг для обеспечения государственных (муниципальных) нужд	15006S1100	200	04	08	717 199,00	542 366,00	542 366,00
Муниципальная программа «Повышение доступности услуг общественных бань для населения города Искитима»	1600000000				1 500 000,00	500 000,00	500 000,00
Основное мероприятие «Обеспечение доступности услуг общественных бань»	1600100000				1 500 000,00	500 000,00	500 000,00
Реализация мероприятий по обеспечению доступности услуг общественных бань	1600184840				1 500 000,00	500 000,00	500 000,00
Иные бюджетные ассигнования	1600184840	800	05	02	1 500 000,00	500 000,00	500 000,00
Муниципальная программа г.Искитима «Формирование современной городской среды на 2018-2024 годы»	1700000000				29 107 313,72	129 472,00	129 247,00
Основное мероприятие «Благоустройство общественных территорий»	1700200000				14 621 152,10	0,00	0,00

Организация благоустройства дворовых территорий многоквартирных домов, территорий общего пользования	1700270850				14 474 940,57	0,00	0,00
Закупка товаров, работ и услуг для обеспечения государственных (муниципальных) нужд	1700270850	200	05	03	14 474 940,57	0,00	0,00
Софинансирование организации благоустройства дворовых территорий многоквартирных домов, территорий общего пользования	17002S0850				146 211,53	0,00	0,00
Закупка товаров, работ и услуг для обеспечения государственных (муниципальных) нужд	17002S0850	200	05	03	146 211,53	0,00	0,00
Региональный проект «Формирование комфортной городской среды»	170F200000				14 486 161,62	129 472,00	129 247,00
Формирование современной городской среды	170F255550				14 486 161,62	129 472,00	129 247,00
Закупка товаров, работ и услуг для обеспечения государственных (муниципальных) нужд	170F255550	200	05	03	14 486 161,62	129 472,00	129 247,00
Муниципальная программа «Информирование населения о деятельности органов местного самоуправления на территории города Искитима Новосибирской области»	1900000000				1 780 000,00	1 500 000,00	1 500 000,00
Основное мероприятие «Своевременное и достоверное информирование о деятельности и решениях органов местного самоуправления по различным общественно значимым направлениям развития города Искитима»	1900100000				1 780 000,00	1 500 000,00	1 500 000,00
Реализация мероприятий муниципальной программы «Информирование населения о деятельности органов местного самоуправления на территории города Искитима Новосибирской области»	1900149030				1 780 000,00	1 500 000,00	1 500 000,00
Закупка товаров, работ и услуг для обеспечения государственных (муниципальных) нужд	1900149030	200	01	13	1 780 000,00	1 500 000,00	1 500 000,00
Муниципальная программа «Поддержка территориального общественного самоуправления, инициативных групп граждан, социально ориентированных некоммерческих организаций на территории города Искитима Новосибирской области»	2000000000				1 378 485,00	1 378 485,00	1 378 485,00
Основное мероприятие «Стимулирование и поддержка реализации социально значимых проектов и программ, реализуемых ТОС, инициативными группами граждан, СО НКО»	2000100000				1 378 485,00	1 378 485,00	1 378 485,00
Реализация мероприятий муниципальной программы «Поддержка территориального общественного самоуправления, инициативных групп граждан, СО НКО на территории города Искитима Новосибирской области»	2000148730				13 785,00	13 785,00	13 785,00
Предоставление субсидий бюджетным, автономным учреждениям и иным некоммерческим организациям	2000148730	600	01	13	13 785,00	13 785,00	13 785,00
Реализация территориального общественного самоуправления	2000170610				1 364 700,00	1 364 700,00	1 364 700,00

Предоставление субсидий бюджетным, автономным учреждениям и иным некоммерческим организациям	2000170610	600	01	13	1 364 700,00	1 364 700,00	1 364 700,00
Муниципальная программа «Переселение граждан из аварийного жилищного фонда, признанного таковым на территории города Искитима Новосибирской области до 01.01.2017 года, на 2019-2023 годы»	2200000000				3 140 081,36	0,00	0,00
Региональный проект «Обеспечение устойчивого сокращения непригодного для проживания жилищного фонда»	220F300000				3 140 081,36	0,00	0,00
Обеспечение мероприятий по переселению граждан из аварийного жилищного фонда за счет средств публично-правовой компании «Фонд развития территорий»	220F367483				3 140 081,36	0,00	0,00
Капитальные вложения в объекты государственной (муниципальной) собственности	220F367483	400	05	01	3 140 081,36	0,00	0,00
Муниципальная программа «Развитие дорожного хозяйства и повышение безопасности дорожного движения на автомобильных дорогах города Искитима Новосибирской области»	2300000000				376 883 378,12	40 720 312,00	38 616 667,00
Основное мероприятие «Обеспечение сохранности и восстановления улично-дорожной сети и искусственных сооружений на ней»	2300100000				226 306 307,12	40 720 312,00	38 616 667,00
Иные мероприятия в сфере развития дорожного хозяйства города Искитима	2300104100				51 948 367,89	3 650 000,00	3 150 000,00
Закупка товаров, работ и услуг для обеспечения государственных (муниципальных) нужд	2300104100	200	04	09	15 947 000,89	0,00	0,00
Капитальные вложения в объекты государственной (муниципальной) собственности	2300104100	400	04	09	6 150 000,00	0,00	0,00
Предоставление субсидий бюджетным, автономным учреждениям и иным некоммерческим организациям	2300104100	600	04	09	29 851 367,00	3 650 000,00	3 150 000,00
Мероприятия по содержанию автомобильных дорог города Искитима	2300104120				164 732 999,80	32 346 516,00	31 246 516,00
Закупка товаров, работ и услуг для обеспечения государственных (муниципальных) нужд	2300104120	200	04	09	28 969 649,93	1 500 000,00	1 500 000,00
Капитальные вложения в объекты государственной (муниципальной) собственности	2300104120	400	04	09	1 430 000,00	0,00	0,00
Предоставление субсидий бюджетным, автономным учреждениям и иным некоммерческим организациям	2300104120	600	04	09	134 253 349,87	30 766 516,00	29 666 516,00
Иные бюджетные ассигнования	2300104120	800	04	09	80 000,00	80 000,00	80 000,00
Мероприятия по наказам избирателей	2300104180				3 493 509,09	0,00	0,00
Закупка товаров, работ и услуг для обеспечения государственных (муниципальных) нужд	2300104180	200	04	09	3 493 509,09	0,00	0,00
Управление дорожным хозяйством (субсидии)	2300170320				6 070 116,00	4 676 558,00	4 177 949,00

Предоставление субсидий бюджетным, автономным учреждениям и иным некоммерческим организациям	2300170320	600	04	09	6 070 116,00	4 676 558,00	4 177 949,00
Софинансирование мероприятий по управлению дорожным хозяйством	23001S0320				61 314,34	47 238,00	42 202,00
Предоставление субсидий бюджетным, автономным учреждениям и иным некоммерческим организациям	23001S0320	600	04	09	61 314,34	47 238,00	42 202,00
Основное мероприятие «Развитие и модернизация автомобильных дорог улично-дорожной сети и искусственных сооружений на ней»	2300200000				9 640 000,00	0,00	0,00
Иные мероприятия в сфере дорожного хозяйства города Искитима	2300204100				9 640 000,00	0,00	0,00
Закупка товаров, работ и услуг для обеспечения государственных (муниципальных) нужд	2300204100	200	04	09	9 640 000,00	0,00	0,00
Региональный проект Новосибирской области «Дорожная сеть (Новосибирская область)»	230R100000				140 937 071,00	0,00	0,00
Финансовое обеспечение дорожной деятельности	230R153933				140 937 071,00	0,00	0,00
Закупка товаров, работ и услуг для обеспечения государственных (муниципальных) нужд	230R153933	200	04	09	140 937 071,00	0,00	0,00
Непрограммные направления расходов бюджета	8900000000				328 909 303,14	356 679 266,52	346 223 751,46
Расходы на выплаты по оплате труда работников органов местного самоуправления	8900000110				78 038 738,00	78 038 738,00	78 038 738,00
Расходы на выплаты персоналу в целях обеспечения выполнения функций государственными (муниципальными) органами, казенными учреждениями, органами управления государственными внебюджетными фондами	8900000110	100	01	04	62 976 610,00	62 976 610,00	62 976 610,00
Расходы на выплаты персоналу в целях обеспечения выполнения функций государственными (муниципальными) органами, казенными учреждениями, органами управления государственными внебюджетными фондами	8900000110	100	01	06	15 062 128,00	15 062 128,00	15 062 128,00
Расходы на обеспечение функций органов местного самоуправления	8900000190				5 463 462,08	3 309 895,00	3 309 895,00
Закупка товаров, работ и услуг для обеспечения государственных (муниципальных) нужд	8900000190	200	01	04	2 164 500,00	2 139 500,00	2 139 500,00
Закупка товаров, работ и услуг для обеспечения государственных (муниципальных) нужд	8900000190	200	01	06	3 291 962,08	1 163 395,00	1 163 395,00
Иные бюджетные ассигнования	8900000190	800	01	06	7 000,00	7 000,00	7 000,00
Обеспечение деятельности муниципального казенного учреждения	8900000590				49 960 847,74	41 923 284,40	43 948 428,00
Расходы на выплаты персоналу в целях обеспечения выполнения функций государственными (муниципальными) органами, казенными учреждениями, органами управления государственными внебюджетными фондами	8900000590	100	01	13	26 943 189,51	23 608 060,00	23 608 060,00

Расходы на выплаты персоналу в целях обеспечения выполнения функций государственными (муниципальными) органами, казенными учреждениями, органами управления государственными внебюджетными фондами	8900000590	100	05	05	8 725 030,00	8 725 030,00	8 725 030,00
Закупка товаров, работ и услуг для обеспечения государственных (муниципальных) нужд	8900000590	200	01	13	12 054 547,48	7 411 172,00	9 411 172,00
Закупка товаров, работ и услуг для обеспечения государственных (муниципальных) нужд	8900000590	200	05	05	2 119 704,75	2 091 065,40	2 116 209,00
Иные бюджетные ассигнования	8900000590	800	01	13	107 069,00	76 650,00	76 650,00
Иные бюджетные ассигнования	8900000590	800	05	05	11 307,00	11 307,00	11 307,00
Глава муниципального образования	8900001110				3 530 255,00	3 530 255,00	3 530 255,00
Расходы на выплаты персоналу в целях обеспечения выполнения функций государственными (муниципальными) органами, казенными учреждениями, органами управления государственными внебюджетными фондами	8900001110	100	01	02	3 530 255,00	3 530 255,00	3 530 255,00
Расходы на выплаты по оплате труда и содержание представительного органа муниципального образования	8900001990				1 430 418,46	1 414 919,00	1 414 919,00
Расходы на выплаты персоналу в целях обеспечения выполнения функций государственными (муниципальными) органами, казенными учреждениями, органами управления государственными внебюджетными фондами	8900001990	100	01	03	1 327 418,46	1 311 919,00	1 311 919,00
Закупка товаров, работ и услуг для обеспечения государственных (муниципальных) нужд	8900001990	200	01	03	102 000,00	102 000,00	102 000,00
Иные бюджетные ассигнования	8900001990	800	01	03	1 000,00	1 000,00	1 000,00
Поощрение граждан за деятельность, направленную на обеспечение благополучия города Искитима, вклад в его экономическое, социальное и культурное развитие	8900002030				1 260 000,00	1 260 000,00	1 260 000,00
Социальное обеспечение и иные выплаты населению	8900002030	300	10	06	1 260 000,00	1 260 000,00	1 260 000,00
Социальные доплаты к пенсиям муниципальных служащих	8900002040				8 157 303,00	8 157 303,00	8 157 303,00
Социальное обеспечение и иные выплаты населению	8900002040	300	10	01	8 157 303,00	8 157 303,00	8 157 303,00
Иные мероприятия по переселению граждан из аварийного жилищного фонда	8900003400				3 500 000,00	0,00	0,00
Капитальные вложения в объекты государственной (муниципальной) собственности	8900003400	400	05	01	3 500 000,00	0,00	0,00
Председатель представительного органа муниципального образования	8900004110				2 541 835,23	2 646 024,00	2 646 024,00
Расходы на выплаты персоналу в целях обеспечения выполнения функций государственными (муниципальными) органами, казенными учреждениями, органами управления государственными внебюджетными фондами	8900004110	100	01	03	2 541 835,23	2 646 024,00	2 646 024,00

Иные мероприятия в сфере коммунального хозяйства	8900004160				0,00	25 143,60	0,00
Капитальные вложения в объекты государственной (муниципальной) собственности	8900004160	400	11	02	0,00	25 143,60	0,00
Актуализация и экспертиза проектной документации	8900004280				3 768 944,08	0,00	0,00
Капитальные вложения в объекты государственной (муниципальной) собственности	8900004280	400	11	02	3 768 944,08	0,00	0,00
Резервный фонд администрации города	8900020550				1 489 865,22	2 500 000,00	2 500 000,00
Иные бюджетные ассигнования	8900020550	800	01	11	1 489 865,22	2 500 000,00	2 500 000,00
Выполнение других обязательств муниципального образования	8900049010				17 429 883,04	7 169 252,00	7 169 252,00
Закупка товаров, работ и услуг для обеспечения государственных (муниципальных) нужд	8900049010	200	01	13	11 464 747,81	6 428 052,00	6 428 052,00
Социальное обеспечение и иные выплаты населению	8900049010	300	01	13	51 000,00	51 000,00	51 000,00
Предоставление субсидий бюджетным, автономным учреждениям и иным некоммерческим организациям	8900049010	600	01	13	3 890 484,37	250 000,00	250 000,00
Иные бюджетные ассигнования	8900049010	800	01	13	2 023 650,86	440 200,00	440 200,00
Прочие выплаты по обязательствам муниципального образования, не связанные с содержанием органов местного самоуправления	8900049020				6 089 765,53	0,00	0,00
Иные бюджетные ассигнования	8900049020	800	01	07	463 800,00	0,00	0,00
Иные бюджетные ассигнования	8900049020	800	05	02	5 625 965,53	0,00	0,00
Составление (изменение) списков кандидатов в присяжные заседатели федеральных судов общей юрисдикции в Российской Федерации	8900051200				13 854,50	14 353,02	166 527,46
Закупка товаров, работ и услуг для обеспечения государственных (муниципальных) нужд	8900051200	200	01	05	13 854,50	14 353,02	166 527,46
Обеспечение проезда детей и совершеннолетних граждан - сопровождающих организованные группы детей к месту отдыха и обратно при условии нахождения места отдыха в пределах Новосибирской области	8900070079				9 500,00	9 500,00	9 500,00
Закупка товаров, работ и услуг для обеспечения государственных (муниципальных) нужд	8900070079	200	07	09	9 500,00	9 500,00	9 500,00
Обеспечение жилыми помещениями детей-сирот и детей, оставшихся без попечения родителей, лиц из их числа	8900070139				25 338 700,00	97 131 600,00	67 569 800,00
Социальное обеспечение и иные выплаты населению	8900070139	300	10	04	12 669 327,00	0,00	0,00
Капитальные вложения в объекты государственной (муниципальной) собственности	8900070139	400	05	01	12 669 373,00	97 131 600,00	67 569 800,00
Образование и организация деятельности комиссий по делам несовершеннолетних и защите их прав	8900070159				2 393 800,00	2 433 900,00	2 597 000,00

Расходы на выплаты персоналу в целях обеспечения выполнения функций государственными (муниципальными) органами, казенными учреждениями, органами управления государственными внебюджетными фондами	8900070159	100	01	04	2 271 475,00	2 304 465,00	2 444 785,00
Закупка товаров, работ и услуг для обеспечения государственных (муниципальных) нужд	8900070159	200	01	04	122 325,00	129 435,00	152 215,00
Решение вопросов в сфере административных правонарушений	8900070190				3 700,00	3 800,00	4 100,00
Расходы на выплаты персоналу в целях обеспечения выполнения функций государственными (муниципальными) органами, казенными учреждениями, органами управления государственными внебюджетными фондами	8900070190	100	01	04	3 700,00	3 800,00	4 100,00
Уведомительная регистрация коллективных договоров, территориальных соглашений и территориальных отраслевых (межотраслевых) соглашений	8900070210				573 500,00	583 080,00	622 170,00
Расходы на выплаты персоналу в целях обеспечения выполнения функций государственными (муниципальными) органами, казенными учреждениями, органами управления государственными внебюджетными фондами	8900070210	100	01	04	419 770,84	437 820,99	456 647,29
Закупка товаров, работ и услуг для обеспечения государственных (муниципальных) нужд	8900070210	200	01	04	153 729,16	145 259,01	165 522,71
Организация и осуществление деятельности по опеке и попечительству, социальной поддержке детей-сирот и детей, оставшихся без попечения родителей	8900070289				60 620 200,00	63 477 900,00	55 873 100,00
Расходы на выплаты персоналу в целях обеспечения выполнения функций государственными (муниципальными) органами, казенными учреждениями, органами управления государственными внебюджетными фондами	8900070289	100	01	04	3 743 118,62	3 903 556,72	4 070 893,65
Закупка товаров, работ и услуг для обеспечения государственных (муниципальных) нужд	8900070289	200	01	04	706 750,00	714 750,00	721 750,00
Закупка товаров, работ и услуг для обеспечения государственных (муниципальных) нужд	8900070289	200	10	04	14 479 900,00	15 335 638,20	16 205 288,65
Социальное обеспечение и иные выплаты населению	8900070289	300	10	04	41 690 431,38	43 523 955,08	34 875 167,70
Разработка проектной документации на благоустройство общественных пространств	8900070380				220 400,00	220 400,00	220 400,00
Закупка товаров, работ и услуг для обеспечения государственных (муниципальных) нужд	8900070380	200	05	03	220 400,00	220 400,00	220 400,00
Обеспечение сбалансированности местных бюджетов	8900070510				30 702 600,00	0,00	0,00
Предоставление субсидий бюджетным, автономным учреждениям и иным некоммерческим организациям	8900070510	600	01	13	30 702 600,00	0,00	0,00

Установление регулируемых тарифов на перевозки пассажиров и багажа автомобильным транспортом и городским наземным электрическим транспортом по муниципальным маршрутам регулярных перевозок	8900070630				31 600,00	31 500,00	34 500,00
Расходы на выплаты персоналу в целях обеспечения выполнения функций государственными (муниципальными) органами, казенными учреждениями, органами управления государственными внебюджетными фондами	8900070630	100	01	04	25 615,00	28 300,00	30 500,00
Закупка товаров, работ и услуг для обеспечения государственных (муниципальных) нужд	8900070630	200	01	04	5 985,00	3 200,00	4 000,00
Возмещение специализированным службам по вопросам похоронного дела стоимости услуг, предоставляемых согласно гарантированному перечню услуг по погребению	8900074860				136 400,00	136 400,00	136 400,00
Предоставление субсидий бюджетным, автономным учреждениям и иным некоммерческим организациям	8900074860	600	05	03	136 400,00	136 400,00	136 400,00
Мероприятия в области архитектуры, градостроительства и землеустроительных работ	8900080560				800 000,00	400 000,00	400 000,00
Закупка товаров, работ и услуг для обеспечения государственных (муниципальных) нужд	8900080560	200	04	12	800 000,00	400 000,00	400 000,00
Процентные платежи по муниципальному долгу	8900082310				13 679 572,00	13 679 572,00	11 352 565,00
Обслуживание государственного (муниципального) долга	8900082310	700	13	01	13 679 572,00	13 679 572,00	11 352 565,00
Реализация природоохранных мероприятий	8900083240				6 993 333,00	0,00	0,00
Закупка товаров, работ и услуг для обеспечения государственных (муниципальных) нужд	8900083240	200	06	05	6 993 333,00	0,00	0,00
Иные мероприятия в сфере образования	8900085910				5 500,00	2 800,00	2 800,00
Закупка товаров, работ и услуг для обеспечения государственных (муниципальных) нужд	8900085910	200	07	09	5 500,00	2 800,00	2 800,00
Обеспечение мероприятий по капитальному ремонту многоквартирных домов за счёт средств бюджетов	8900096010				2 714 000,00	2 714 000,00	2 714 000,00
Закупка товаров, работ и услуг для обеспечения государственных (муниципальных) нужд	8900096010	200	05	01	2 714 000,00	2 714 000,00	2 714 000,00
Условно утвержденные расходы	8900099990				0,00	23 854 321,50	50 534 749,00
Условно утвержденные расходы	8900099990	900	99	99	0,00	23 854 321,50	50 534 749,00
Обеспечение жильем молодых семей	89000L4979				2 009 100,00	2 009 100,00	2 009 100,00
Социальное обеспечение и иные выплаты населению	89000L4979	300	10	03	2 009 100,00	2 009 100,00	2 009 100,00
Софинансирование мероприятий по разработке проектной документации на благоустройство общественных пространств	89000S0380				2 226,26	2 226,00	2 226,00
Закупка товаров, работ и услуг для обеспечения государственных (муниципальных) нужд	89000S0380	200	05	03	2 226,26	2 226,00	2 226,00
Всего расходов:					3 548 977 315,59	2 888 290 168,12	2 767 459 818,56

Приложение 3
к решению Совета депутатов от 17.07.2024 №240

«Приложение 5
к решению Совета депутатов от 21.12.2023 № 195
«О бюджете города Искитима Новосибирской области на 2024 год и плановый период 2025 и 2026 годов»

Ведомственная структура расходов бюджета на 2024 год и плановый период 2025 и 2026 годов

Наименование показателя	Код по бюджетной классификации					Сумма (руб.)		
	главного распорядителя бюджетных средств	раздела	подраздела	целевой статьи	вида расходов	на 2024 год	на 2025 год	на 2026 год
1	2	3	4	5	6	7	8	9
Муниципальное казенное учреждение «Управление капитального строительства» города Искитима Новосибирской области	004					91 107 343,16	11 204 644,00	11 204 419,00
НАЦИОНАЛЬНАЯ ЭКОНОМИКА	004	04	00			6 150 000,00	0,00	0,00
Дорожное хозяйство (дорожные фонды)	004	04	09			6 150 000,00	0,00	0,00
Муниципальная программа «Развитие дорожного хозяйства и повышение безопасности дорожного движения на автомобильных дорогах города Искитима Новосибирской области»	004	04	09	2300000000		6 150 000,00	0,00	0,00
Основное мероприятие «Обеспечение сохранности и восстановления улично-дорожной сети и искусственных сооружений на ней»	004	04	09	2300100000		6 150 000,00	0,00	0,00
Иные мероприятия в сфере развития дорожного хозяйства города Искитима	004	04	09	2300104100		6 150 000,00	0,00	0,00
Капитальные вложения в объекты государственной (муниципальной) собственности	004	04	09	2300104100	400	6 150 000,00	0,00	0,00
ЖИЛИЩНО-КОММУНАЛЬНОЕ ХОЗЯЙСТВО	004	05	00			81 188 399,08	11 179 500,40	11 204 419,00
Коммунальное хозяйство	004	05	02			50 236 943,76	0,00	0,00
Муниципальная программа «Развитие жилищно-коммунального хозяйства города Искитима Новосибирской области»	004	05	02	0400000000		50 236 943,76	0,00	0,00
Основное мероприятие «Развитие, модернизация и повышение надежности коммунальной инфраструктуры города Искитима»	004	05	02	0400300000		50 236 943,76	0,00	0,00
Иные мероприятия в сфере коммунального хозяйства	004	05	02	0400304160		880 523,76	0,00	0,00
Капитальные вложения в объекты государственной (муниципальной) собственности	004	05	02	0400304160	400	880 523,76	0,00	0,00
Строительство и реконструкция объектов централизованных систем холодного водоснабжения (субсидии)	004	05	02	0400370640		48 862 855,80	0,00	0,00
Капитальные вложения в объекты государственной (муниципальной) собственности	004	05	02	0400370640	400	48 862 855,80	0,00	0,00
Софинансирование мероприятий по строительству и реконструкции объектов централизованных систем холодного водоснабжения	004	05	02	04003S0640		493 564,20	0,00	0,00

Капитальные вложения в объекты государственной (муниципальной) собственности	004	05	02	04003S0640	400	493 564,20	0,00	0,00
Благоустройство	004	05	03			20 095 413,57	352 098,00	351 873,00
Муниципальная программа «Развитие жилищно-коммунального хозяйства города Искитима Новосибирской области»	004	05	03	0400000000		5 386 625,69	0,00	0,00
Основное мероприятие «Совершенствование благоустройства территории города Искитима»	004	05	03	0400400000		5 386 625,69	0,00	0,00
Организация благоустройства дворовых территорий многоквартирных домов, территорий общего пользования	004	05	03	0400470850		5 332 759,43	0,00	0,00
Закупка товаров, работ и услуг для обеспечения государственных (муниципальных) нужд	004	05	03	0400470850	200	5 332 759,43	0,00	0,00
Софинансирование организации благоустройства дворовых территорий многоквартирных домов, территорий общего пользования	004	05	03	04004S0850		53 866,26	0,00	0,00
Закупка товаров, работ и услуг для обеспечения государственных (муниципальных) нужд	004	05	03	04004S0850	200	53 866,26	0,00	0,00
Муниципальная программа г.Искитима «Формирование современной городской среды на 2018-2024 годы»	004	05	03	1700000000		14 486 161,62	129 472,00	129 247,00
Региональный проект «Формирование комфортной городской среды»	004	05	03	170F200000		14 486 161,62	129 472,00	129 247,00
Формирование современной городской среды	004	05	03	170F255550		14 486 161,62	129 472,00	129 247,00
Закупка товаров, работ и услуг для обеспечения государственных (муниципальных) нужд	004	05	03	170F255550	200	14 486 161,62	129 472,00	129 247,00
Непрограммные направления расходов бюджета	004	05	03	8900000000		222 626,26	222 626,00	222 626,00
Разработка проектной документации на благоустройство общественных пространств	004	05	03	8900070380		220 400,00	220 400,00	220 400,00
Закупка товаров, работ и услуг для обеспечения государственных (муниципальных) нужд	004	05	03	8900070380	200	220 400,00	220 400,00	220 400,00
Софинансирование мероприятий по разработке проектной документации на благоустройство общественных пространств	004	05	03	89000S0380		2 226,26	2 226,00	2 226,00
Закупка товаров, работ и услуг для обеспечения государственных (муниципальных) нужд	004	05	03	89000S0380	200	2 226,26	2 226,00	2 226,00
Другие вопросы в области жилищно-коммунального хозяйства	004	05	05			10 856 041,75	10 827 402,40	10 852 546,00
Непрограммные направления расходов бюджета	004	05	05	8900000000		10 856 041,75	10 827 402,40	10 852 546,00
Обеспечение деятельности муниципального казенного учреждения	004	05	05	8900000590		10 856 041,75	10 827 402,40	10 852 546,00
Расходы на выплаты персоналу в целях обеспечения выполнения функций государственными (муниципальными) органами, казенными учреждениями, органами управления государственными внебюджетными фондами	004	05	05	8900000590	100	8 725 030,00	8 725 030,00	8 725 030,00
Закупка товаров, работ и услуг для обеспечения государственных (муниципальных) нужд	004	05	05	8900000590	200	2 119 704,75	2 091 065,40	2 116 209,00
Иные бюджетные ассигнования	004	05	05	8900000590	800	11 307,00	11 307,00	11 307,00
ФИЗИЧЕСКАЯ КУЛЬТУРА И СПОРТ	004	11	00			3 768 944,08	25 143,60	0,00

Массовый спорт	004	11	02			3 768 944,08	25 143,60	0,00
Непрограммные направления расходов бюджета	004	11	02	8900000000		3 768 944,08	25 143,60	0,00
Иные мероприятия в сфере коммунального хозяйства	004	11	02	8900004160		0,00	25 143,60	0,00
Капитальные вложения в объекты государственной (муниципальной) собственности	004	11	02	8900004160	400	0,00	25 143,60	0,00
Актуализация и экспертиза проектной документации	004	11	02	8900004280		3 768 944,08	0,00	0,00
Капитальные вложения в объекты государственной (муниципальной) собственности	004	11	02	8900004280	400	3 768 944,08	0,00	0,00
Муниципальное казённое учреждение «Управление жилищно-коммунального хозяйства» г.Искитима Новосибирской области	005					735 132 294,46	334 046 634,00	212 578 662,00
НАЦИОНАЛЬНАЯ БЕЗОПАСНОСТЬ И ПРАВООХРАНИТЕЛЬНАЯ ДЕЯТЕЛЬНОСТЬ	005	03	00			21 343 415,39	17 886 574,00	18 020 858,00
Защита населения и территории от чрезвычайных ситуаций природного и техногенного характера, пожарная безопасность	005	03	10			21 343 415,39	17 886 574,00	18 020 858,00
Муниципальная программа «Защита населения и территории от чрезвычайных ситуаций, обеспечение пожарной безопасности и безопасности людей на водных объектах города Искитима Новосибирской области»	005	03	10	0900000000		21 343 415,39	17 886 574,00	18 020 858,00
Основное мероприятие «Обеспечение эффективного предупреждения и ликвидация ЧС природного и техногенного характера, пожаров и происшествий на водных объектах»	005	03	10	0900100000		194 960,00	131 960,00	131 960,00
Реализация мероприятий муниципальной программы «Защита населения и территории от ЧС, обеспечение пожарной безопасности и безопасности людей на водных объектах города Искитима Новосибирской области»	005	03	10	0900143330		194 960,00	131 960,00	131 960,00
Предоставление субсидий бюджетным, автономным учреждениям и иным некоммерческим организациям	005	03	10	0900143330	600	194 960,00	131 960,00	131 960,00
Основное мероприятие «Организация обучения руководящего состава, подготовка населения города Искитима способам защиты и действиям в ЧС, мерам пожарной безопасности и безопасности на водных объектах»	005	03	10	0900200000		21 920,00	21 920,00	21 920,00
Реализация мероприятий муниципальной программы «Защита населения и территории от ЧС, обеспечение пожарной безопасности и безопасности людей на водных объектах города Искитима Новосибирской области»	005	03	10	0900243330		21 920,00	21 920,00	21 920,00
Предоставление субсидий бюджетным, автономным учреждениям и иным некоммерческим организациям	005	03	10	0900243330	600	21 920,00	21 920,00	21 920,00
Основное мероприятие «Создание условий для финансового и материального обеспечения мероприятий по ГО и защите населения и территории города от ЧС природного и техногенного характера»	005	03	10	0900300000		38 500,00	0,00	0,00
Реализация мероприятий муниципальной программы «Защита населения и территории от ЧС, обеспечение пожарной безопасности и безопасности людей на водных объектах города Искитима Новосибирской области»	005	03	10	0900343330		38 500,00	0,00	0,00

Предоставление субсидий бюджетным, автономным учреждениям и иным некоммерческим организациям	005	03	10	0900343330	600	38 500,00	0,00	0,00
Основное мероприятие «Совершенствование управления системой обеспечения безопасности жизнедеятельности населения города Искитима»	005	03	10	0900400000		21 088 035,39	17 732 694,00	17 866 978,00
Обеспечение деятельности учреждений гражданской защиты населения	005	03	10	0900403020		21 088 035,39	17 732 694,00	17 866 978,00
Предоставление субсидий бюджетным, автономным учреждениям и иным некоммерческим организациям	005	03	10	0900403020	600	21 088 035,39	17 732 694,00	17 866 978,00
НАЦИОНАЛЬНАЯ ЭКОНОМИКА	005	04	00			370 733 378,12	40 720 312,00	38 616 667,00
Дорожное хозяйство (дорожные фонды)	005	04	09			370 733 378,12	40 720 312,00	38 616 667,00
Муниципальная программа «Развитие дорожного хозяйства и повышение безопасности дорожного движения на автомобильных дорогах города Искитима Новосибирской области»	005	04	09	2300000000		370 733 378,12	40 720 312,00	38 616 667,00
Основное мероприятие «Обеспечение сохранности и восстановления улично-дорожной сети и искусственных сооружений на ней»	005	04	09	2300100000		220 156 307,12	40 720 312,00	38 616 667,00
Иные мероприятия в сфере развития дорожного хозяйства города Искитима	005	04	09	2300104100		45 798 367,89	3 650 000,00	3 150 000,00
Закупка товаров, работ и услуг для обеспечения государственных (муниципальных) нужд	005	04	09	2300104100	200	15 947 000,89	0,00	0,00
Предоставление субсидий бюджетным, автономным учреждениям и иным некоммерческим организациям	005	04	09	2300104100	600	29 851 367,00	3 650 000,00	3 150 000,00
Мероприятия по содержанию автомобильных дорог города Искитима	005	04	09	2300104120		164 732 999,80	32 346 516,00	31 246 516,00
Закупка товаров, работ и услуг для обеспечения государственных (муниципальных) нужд	005	04	09	2300104120	200	28 969 649,93	1 500 000,00	1 500 000,00
Капитальные вложения в объекты государственной (муниципальной) собственности	005	04	09	2300104120	400	1 430 000,00	0,00	0,00
Предоставление субсидий бюджетным, автономным учреждениям и иным некоммерческим организациям	005	04	09	2300104120	600	134 253 349,87	30 766 516,00	29 666 516,00
Иные бюджетные ассигнования	005	04	09	2300104120	800	80 000,00	80 000,00	80 000,00
Мероприятия по наказам избирателей	005	04	09	2300104180		3 493 509,09	0,00	0,00
Закупка товаров, работ и услуг для обеспечения государственных (муниципальных) нужд	005	04	09	2300104180	200	3 493 509,09	0,00	0,00
Управление дорожным хозяйством (субсидии)	005	04	09	2300170320		6 070 116,00	4 676 558,00	4 177 949,00
Предоставление субсидий бюджетным, автономным учреждениям и иным некоммерческим организациям	005	04	09	2300170320	600	6 070 116,00	4 676 558,00	4 177 949,00
Софинансирование мероприятий по управлению дорожным хозяйством	005	04	09	23001S0320		61 314,34	47 238,00	42 202,00
Предоставление субсидий бюджетным, автономным учреждениям и иным некоммерческим организациям	005	04	09	23001S0320	600	61 314,34	47 238,00	42 202,00
Основное мероприятие «Развитие и модернизация автомобильных дорог улично-дорожной сети и искусственных сооружений на ней»	005	04	09	2300200000		9 640 000,00	0,00	0,00
Иные мероприятия в сфере дорожного хозяйства города Искитима	005	04	09	2300204100		9 640 000,00	0,00	0,00

Закупка товаров, работ и услуг для обеспечения государственных (муниципальных) нужд	005	04	09	2300204100	200	9 640 000,00	0,00	0,00
Региональный проект Новосибирской области «Дорожная сеть (Новосибирская область)»	005	04	09	230R100000		140 937 071,00	0,00	0,00
Финансовое обеспечение дорожной деятельности	005	04	09	230R153933		140 937 071,00	0,00	0,00
Закупка товаров, работ и услуг для обеспечения государственных (муниципальных) нужд	005	04	09	230R153933	200	140 937 071,00	0,00	0,00
ЖИЛИЩНО-КОММУНАЛЬНОЕ ХОЗЯЙСТВО	005	05	00			343 055 500,95	275 439 748,00	155 941 137,00
Жилищное хозяйство	005	05	01			4 136 469,45	1 770 000,00	1 670 000,00
Муниципальная программа «Развитие жилищно-коммунального хозяйства города Искитима Новосибирской области»	005	05	01	0400000000		4 051 469,45	1 685 000,00	1 585 000,00
Основное мероприятие «Совершенствование системы управления в сфере жилищно-коммунального обслуживания»	005	05	01	0400200000		4 051 469,45	1 685 000,00	1 585 000,00
Мероприятия в сфере жилищного хозяйства	005	05	01	0400204150		4 051 469,45	1 685 000,00	1 585 000,00
Закупка товаров, работ и услуг для обеспечения государственных (муниципальных) нужд	005	05	01	0400204150	200	2 666 469,45	1 300 000,00	1 200 000,00
Иные бюджетные ассигнования	005	05	01	0400204150	800	1 385 000,00	385 000,00	385 000,00
Муниципальная программа «Защита населения и территории от чрезвычайных ситуаций, обеспечение пожарной безопасности и безопасности людей на водных объектах города Искитима Новосибирской области»	005	05	01	0900000000		85 000,00	85 000,00	85 000,00
Основное мероприятие «Обеспечение эффективного предупреждения и ликвидации ЧС природного и техногенного характера, пожаров и происшествий на водных объектах»	005	05	01	0900100000		85 000,00	85 000,00	85 000,00
Реализация мероприятий муниципальной программы «Защита населения и территории от ЧС, обеспечение пожарной безопасности и безопасности людей на водных объектах города Искитима Новосибирской области»	005	05	01	0900143330		85 000,00	85 000,00	85 000,00
Иные бюджетные ассигнования	005	05	01	0900143330	800	85 000,00	85 000,00	85 000,00
Коммунальное хозяйство	005	05	02			248 499 774,80	243 627 300,00	124 228 689,00
Муниципальная программа «Развитие жилищно-коммунального хозяйства города Искитима Новосибирской области»	005	05	02	0400000000		248 499 774,80	243 627 300,00	124 228 689,00
Основное мероприятие «Развитие, модернизация и повышение надежности коммунальной инфраструктуры города Искитима»	005	05	02	0400300000		248 499 774,80	243 627 300,00	124 228 689,00
Иные мероприятия в сфере коммунального хозяйства	005	05	02	0400304160		38 649 477,50	1 050 000,00	1 050 000,00
Закупка товаров, работ и услуг для обеспечения государственных (муниципальных) нужд	005	05	02	0400304160	200	3 878 000,00	1 050 000,00	1 050 000,00
Иные бюджетные ассигнования	005	05	02	0400304160	800	34 771 477,50	0,00	0,00
Мероприятия по наказам избирателей	005	05	02	0400304180		8 006 478,30	0,00	0,00
Иные бюджетные ассигнования	005	05	02	0400304180	800	8 006 478,30	0,00	0,00
Организация функционирования систем тепло-, водоснабжения населения и водоотведения	005	05	02	0400370490		68 254 500,00	68 254 500,00	68 254 500,00
Иные бюджетные ассигнования	005	05	02	0400370490	800	68 254 500,00	68 254 500,00	68 254 500,00

Организация бесперебойной работы объектов тепло-, водоснабжения и водоотведения	005	05	02	0400370600		13 017 100,00	13 017 100,00	13 017 100,00
Закупка товаров, работ и услуг для обеспечения государственных (муниципальных) нужд	005	05	02	0400370600	200	13 017 100,00	13 017 100,00	13 017 100,00
Строительство и реконструкция объектов централизованных систем холодного водоснабжения (субсидии)	005	05	02	0400370640		118 553 780,00	158 879 926,00	40 675 301,00
Капитальные вложения в объекты государственной (муниципальной) собственности	005	05	02	0400370640	400	118 553 780,00	158 879 926,00	40 675 301,00
Софинансирование организации функционирования систем тепло-, водоснабжения населения и водоотведения	005	05	02	04003S0490		689 440,00	689 440,00	689 440,00
Иные бюджетные ассигнования	005	05	02	04003S0490	800	689 440,00	689 440,00	689 440,00
Софинансирование мероприятий по организации бесперебойной работы объектов тепло-, водоснабжения и водоотведения	005	05	02	04003S0600		131 486,00	131 486,00	131 486,00
Закупка товаров, работ и услуг для обеспечения государственных (муниципальных) нужд	005	05	02	04003S0600	200	131 486,00	131 486,00	131 486,00
Софинансирование мероприятий по строительству и реконструкции объектов централизованных систем холодного водоснабжения	005	05	02	04003S0640		1 197 513,00	1 604 848,00	410 862,00
Капитальные вложения в объекты государственной (муниципальной) собственности	005	05	02	04003S0640	400	1 197 513,00	1 604 848,00	410 862,00
Благоустройство	005	05	03			65 622 697,70	5 265 889,00	5 265 889,00
Муниципальная программа «Развитие жилищно-коммунального хозяйства города Искитима Новосибирской области»	005	05	03	0400000000		46 313 492,60	4 879 489,00	4 879 489,00
Основное мероприятие «Совершенствование благоустройства территории города Искитима»	005	05	03	0400400000		46 313 492,60	4 879 489,00	4 879 489,00
Благоустройство	005	05	03	0400404170		34 366 140,22	3 836 989,00	3 836 989,00
Предоставление субсидий бюджетным, автономным учреждениям и иным некоммерческим организациям	005	05	03	0400404170	600	34 366 140,22	3 836 989,00	3 836 989,00
Мероприятия по наказам избирателей	005	05	03	0400404180		6 157 032,16	0,00	0,00
Закупка товаров, работ и услуг для обеспечения государственных (муниципальных) нужд	005	05	03	0400404180	200	6 157 032,16	0,00	0,00
Иные мероприятия по благоустройству территории города	005	05	03	0400404270		4 245 520,22	172 500,00	172 500,00
Закупка товаров, работ и услуг для обеспечения государственных (муниципальных) нужд	005	05	03	0400404270	200	4 245 520,22	172 500,00	172 500,00
Организация мероприятий при осуществлении деятельности по обращению с животными без владельцев	005	05	03	0400470160		1 544 800,00	870 000,00	870 000,00
Закупка товаров, работ и услуг для обеспечения государственных (муниципальных) нужд	005	05	03	0400470160	200	1 544 800,00	870 000,00	870 000,00
Муниципальная программа «Защита населения и территории от чрезвычайных ситуаций, обеспечение пожарной безопасности и безопасности людей на водных объектах города Искитима Новосибирской области»	005	05	03	0900000000		4 551 653,00	250 000,00	250 000,00
Основное мероприятие «Обеспечение эффективного предупреждения и ликвидации ЧС природного и техногенного характера, пожаров и происшествий на водных объектах»	005	05	03	0900100000		4 551 653,00	250 000,00	250 000,00

Реализация мероприятий муниципальной программы «Защита населения и территории от ЧС, обеспечение пожарной безопасности и безопасности людей на водных объектах города Искитима Новосибирской области»	005	05	03	0900143330		4 551 653,00	250 000,00	250 000,00
Предоставление субсидий бюджетным, автономным учреждениям и иным некоммерческим организациям	005	05	03	0900143330	600	4 551 653,00	250 000,00	250 000,00
Муниципальная программа г.Искитима «Формирование современной городской среды на 2018-2024 годы»	005	05	03	1700000000		14 621 152,10	0,00	0,00
Основное мероприятие «Благоустройство общественных территорий»	005	05	03	1700200000		14 621 152,10	0,00	0,00
Организация благоустройства дворовых территорий многоквартирных домов, территорий общего пользования	005	05	03	1700270850		14 474 940,57	0,00	0,00
Закупка товаров, работ и услуг для обеспечения государственных (муниципальных) нужд	005	05	03	1700270850	200	14 474 940,57	0,00	0,00
Софинансирование организации благоустройства дворовых территорий многоквартирных домов, территорий общего пользования	005	05	03	17002S0850		146 211,53	0,00	0,00
Закупка товаров, работ и услуг для обеспечения государственных (муниципальных) нужд	005	05	03	17002S0850	200	146 211,53	0,00	0,00
Непрограммные направления расходов бюджета	005	05	03	8900000000		136 400,00	136 400,00	136 400,00
Возмещение специализированным службам по вопросам похоронного дела стоимости услуг, предоставляемых согласно гарантированному перечню услуг по погребению	005	05	03	8900074860		136 400,00	136 400,00	136 400,00
Предоставление субсидий бюджетным, автономным учреждениям и иным некоммерческим организациям	005	05	03	8900074860	600	136 400,00	136 400,00	136 400,00
Другие вопросы в области жилищно-коммунального хозяйства	005	05	05			24 796 559,00	24 776 559,00	24 776 559,00
Муниципальная программа «Развитие жилищно-коммунального хозяйства города Искитима Новосибирской области»	005	05	05	0400000000		24 796 559,00	24 776 559,00	24 776 559,00
Основное мероприятие «Развитие и устойчивое функционирование жилищного хозяйства города Искитима»	005	05	05	0400500000		24 796 559,00	24 776 559,00	24 776 559,00
Обеспечение деятельности муниципального казенного учреждения	005	05	05	0400500590		24 796 559,00	24 776 559,00	24 776 559,00
Расходы на выплаты персоналу в целях обеспечения выполнения функций государственными (муниципальными) органами, казенными учреждениями, органами управления государственными внебюджетными фондами	005	05	05	0400500590	100	21 361 238,00	21 361 238,00	21 361 238,00
Закупка товаров, работ и услуг для обеспечения государственных (муниципальных) нужд	005	05	05	0400500590	200	3 373 281,00	3 353 281,00	3 353 281,00
Иные бюджетные ассигнования	005	05	05	0400500590	800	62 040,00	62 040,00	62 040,00
муниципальное казенное учреждение города Искитима Новосибирской области «Центр бухгалтерского и ресурсно-правового обеспечения»	007					1 977 195 993,78	1 760 660 962,60	1 845 276 686,10
ОХРАНА ОКРУЖАЮЩЕЙ СРЕДЫ	007	06	00			50 000,00	150 000,00	150 000,00
Другие вопросы в области охраны окружающей среды	007	06	05			50 000,00	150 000,00	150 000,00

Муниципальная программа «Охрана окружающей среды города Искитима Новосибирской области»	007	06	05	0600000000		50 000,00	150 000,00	150 000,00
Основное мероприятие «Повышение экологической культуры и грамотности населения города»	007	06	05	0600300000		50 000,00	150 000,00	150 000,00
Реализация мероприятий муниципальной программы «Охрана окружающей среды города Искитима Новосибирской области»	007	06	05	0600383230		50 000,00	150 000,00	150 000,00
Предоставление субсидий бюджетным, автономным учреждениям и иным некоммерческим организациям	007	06	05	0600383230	600	50 000,00	150 000,00	150 000,00
ОБРАЗОВАНИЕ	007	07	00			1 971 190 639,78	1 760 510 962,60	1 845 126 686,10
Дошкольное образование	007	07	01			656 392 056,70	662 736 930,25	704 671 742,25
Муниципальная программа «Развитие системы образования города Искитима Новосибирской области»	007	07	01	0700000000		656 392 056,70	662 736 930,25	704 671 742,25
Основное мероприятие «Организация предоставления качественного и сбалансированного питания для обучающихся»	007	07	01	0700600000		31 615 400,25	31 615 400,25	31 615 400,25
Социальная поддержка отдельных категорий детей, обучающихся в образовательных организациях (субвенции)	007	07	01	0700603349		25 653 425,25	25 653 425,25	25 653 425,25
Предоставление субсидий бюджетным, автономным учреждениям и иным некоммерческим организациям	007	07	01	0700603349	600	25 653 425,25	25 653 425,25	25 653 425,25
Организация питания в дошкольных образовательных учреждениях для льготной категории детей	007	07	01	0700643240		5 961 975,00	5 621 115,00	5 621 115,00
Предоставление субсидий бюджетным, автономным учреждениям и иным некоммерческим организациям	007	07	01	0700643240	600	5 961 975,00	5 621 115,00	5 621 115,00
Организация питания в образовательных учреждениях для льготных категорий детей	007	07	01	0700643241		0,00	340 860,00	340 860,00
Предоставление субсидий бюджетным, автономным учреждениям и иным некоммерческим организациям	007	07	01	0700643241	600	0,00	340 860,00	340 860,00
Основное мероприятие «Совершенствование управления системой образования города Искитима»	007	07	01	0700800000		624 776 656,45	631 121 530,00	673 056 342,00
Ресурсное обеспечение модернизации образования (субсидии)	007	07	01	0700803470		6 521 318,84	14 300 000,00	6 500 000,00
Предоставление субсидий бюджетным, автономным учреждениям и иным некоммерческим организациям	007	07	01	0700803470	600	6 521 318,84	14 300 000,00	6 500 000,00
Обеспечение деятельности дошкольных учреждений	007	07	01	0700870090		114 194 992,70	159 633 885,00	171 633 885,00
Предоставление субсидий бюджетным, автономным учреждениям и иным некоммерческим организациям	007	07	01	0700870090	600	114 194 992,70	159 633 885,00	171 633 885,00
Реализация основных общеобразовательных программ дошкольного образования в муниципальных образовательных организациях (субвенции)	007	07	01	0700870110		417 254 600,00	457 043 200,00	494 856 800,00
Предоставление субсидий бюджетным, автономным учреждениям и иным некоммерческим организациям	007	07	01	0700870110	600	417 254 600,00	457 043 200,00	494 856 800,00
Обеспечение сбалансированности местных бюджетов	007	07	01	0700870510		86 739 867,00	0,00	0,00
Предоставление субсидий бюджетным, автономным учреждениям и иным некоммерческим организациям	007	07	01	0700870510	600	86 739 867,00	0,00	0,00
Софинансирование мероприятий по ресурсному обеспечению модернизации образования	007	07	01	07008S3470		65 877,91	144 445,00	65 657,00

Предоставление субсидий бюджетным, автономным учреждениям и иным некоммерческим организациям	007	07	01	07008S3470	600	65 877,91	144 445,00	65 657,00
Общее образование	007	07	02			1 083 371 097,81	936 438 111,71	978 657 023,21
Муниципальная программа «Развитие системы образования города Искитима Новосибирской области»	007	07	02	0700000000		1 083 371 097,81	936 438 111,71	978 657 023,21
Основное мероприятие «Организация предоставления качественного и сбалансированного питания для обучающихся»	007	07	02	0700600000		87 017 972,75	88 455 675,75	90 208 403,75
Социальная поддержка отдельных категорий детей, обучающихся в образовательных организациях (субвенции)	007	07	02	0700603349		44 395 874,75	44 395 874,75	44 395 874,75
Закупка товаров, работ и услуг для обеспечения государственных (муниципальных) нужд	007	07	02	0700603349	200	2 958 248,76	3 027 653,76	3 027 653,76
Социальное обеспечение и иные выплаты населению	007	07	02	0700603349	300	982 965,00	913 560,00	913 560,00
Предоставление субсидий бюджетным, автономным учреждениям и иным некоммерческим организациям	007	07	02	0700603349	600	40 454 660,99	40 454 660,99	40 454 660,99
Обеспечение питанием на льготных условиях детей военнослужащих, обучающихся в образовательных организациях	007	07	02	0700604849		242 600,00	0,00	0,00
Предоставление субсидий бюджетным, автономным учреждениям и иным некоммерческим организациям	007	07	02	0700604849	600	242 600,00	0,00	0,00
Организация питания в образовательных учреждениях для льготных категорий детей	007	07	02	0700643241		352 225,00	352 225,00	352 225,00
Предоставление субсидий бюджетным, автономным учреждениям и иным некоммерческим организациям	007	07	02	0700643241	600	352 225,00	352 225,00	352 225,00
Организация бесплатного горячего питания обучающихся в муниципальных образовательных организациях	007	07	02	07006L3040		42 027 273,00	43 707 576,00	45 460 304,00
Закупка товаров, работ и услуг для обеспечения государственных (муниципальных) нужд	007	07	02	07006L3040	200	766 275,36	766 275,36	766 275,36
Предоставление субсидий бюджетным, автономным учреждениям и иным некоммерческим организациям	007	07	02	07006L3040	600	41 260 997,64	42 941 300,64	44 694 028,64
Основное мероприятие «Организация и проведение летней оздоровительной кампании»	007	07	02	0700700000		1 273 989,28	1 273 105,00	1 273 105,00
Реализация мероприятий по обеспечению занятости детей в каникулярное время	007	07	02	0700743250		1 273 989,28	1 273 105,00	1 273 105,00
Расходы на выплаты персоналу в целях обеспечения выполнения функций государственными (муниципальными) органами, казенными учреждениями, органами управления государственными внебюджетными фондами	007	07	02	0700743250	100	43 810,71	42 593,00	42 593,00
Предоставление субсидий бюджетным, автономным учреждениям и иным некоммерческим организациям	007	07	02	0700743250	600	1 230 178,57	1 230 512,00	1 230 512,00
Основное мероприятие «Совершенствование управления системой образования города Искитима»	007	07	02	0700800000		990 910 735,78	841 399 030,96	882 291 714,46
Обеспечение функционирования, расширение и модернизация компонентов обеспечения безопасности населения и муниципальной (коммунальной) инфраструктуры	007	07	02	0700802590		0,00	4 000 000,00	4 000 000,00
Предоставление субсидий бюджетным, автономным учреждениям и иным некоммерческим организациям	007	07	02	0700802590	600	0,00	4 000 000,00	4 000 000,00

Ежемесячное денежное вознаграждение за классное руководство педагогическим работникам муниципальных общеобразовательных организаций в части повышенного районного коэффициента	007	07	02	0700803350		2 320 200,00	1 285 100,00	1 285 100,00
Расходы на выплаты персоналу в целях обеспечения выполнения функций государственными (муниципальными) органами, казенными учреждениями, органами управления государственными внебюджетными фондами	007	07	02	0700803350	100	109 325,00	58 950,00	58 950,00
Предоставление субсидий бюджетным, автономным учреждениям и иным некоммерческим организациям	007	07	02	0700803350	600	2 210 875,00	1 226 150,00	1 226 150,00
Ресурсное обеспечение модернизации образования (субсидии)	007	07	02	0700803470		978 681,16	0,00	0,00
Предоставление субсидий бюджетным, автономным учреждениям и иным некоммерческим организациям	007	07	02	0700803470	600	978 681,16	0,00	0,00
Обеспечение функционирования, расширение и модернизация компонентов обеспечения безопасности населения, среды обитания и муниципальной (коммунальной) инфраструктуры	007	07	02	0700804950		4 000 000,00	0,00	0,00
Предоставление субсидий бюджетным, автономным учреждениям и иным некоммерческим организациям	007	07	02	0700804950	600	4 000 000,00	0,00	0,00
Обеспечение деятельности начальных, неполных средних и средних школ	007	07	02	0700870100		196 338 501,68	146 121 910,96	161 659 910,46
Предоставление субсидий бюджетным, автономным учреждениям и иным некоммерческим организациям	007	07	02	0700870100	600	196 338 501,68	146 121 910,96	161 659 910,46
Реализация основных общеобразовательных программ в муниципальных общеобразовательных организациях (субвенции)	007	07	02	0700870120		464 030 100,00	497 459 300,00	530 276 400,00
Предоставление субсидий бюджетным, автономным учреждениям и иным некоммерческим организациям	007	07	02	0700870120	600	464 030 100,00	497 459 300,00	530 276 400,00
Организация получения образования обучающимися с ограниченными возможностями здоровья в отдельных общеобразовательных организациях, осуществляющих образовательную деятельность по адаптированным основным общеобразовательным программам для обучающихся с ограниченными возможностями здоровья (субвенции)	007	07	02	0700870140		140 691 800,00	146 499 000,00	154 094 400,00
Расходы на выплаты персоналу в целях обеспечения выполнения функций государственными (муниципальными) органами, казенными учреждениями, органами управления государственными внебюджетными фондами	007	07	02	0700870140	100	36 523 707,70	39 153 414,65	41 933 307,09
Закупка товаров, работ и услуг для обеспечения государственных (муниципальных) нужд	007	07	02	0700870140	200	4 609 248,70	4 908 852,00	8 099 608,00
Предоставление субсидий бюджетным, автономным учреждениям и иным некоммерческим организациям	007	07	02	0700870140	600	99 534 042,24	102 411 931,99	104 036 683,55
Иные бюджетные ассигнования	007	07	02	0700870140	800	24 801,36	24 801,36	24 801,36
Обеспечение сбалансированности местных бюджетов	007	07	02	0700870510		30 148 333,00	0,00	0,00
Предоставление субсидий бюджетным, автономным учреждениям и иным некоммерческим организациям	007	07	02	0700870510	600	30 148 333,00	0,00	0,00

Содействие созданию новых мест в образовательных организациях	007	07	02	0700870920		30 750 000,00	15 000 000,00	0,00
Предоставление субсидий бюджетным, автономным учреждениям и иным некоммерческим организациям	007	07	02	0700870920	600	30 750 000,00	15 000 000,00	0,00
Ежемесячное денежное вознаграждение за классное руководство педагогическим работникам муниципальных общеобразовательных организаций	007	07	02	07008L3030		31 029 300,00	30 841 800,00	30 935 500,00
Расходы на выплаты персоналу в целях обеспечения выполнения функций государственными (муниципальными) органами, казенными учреждениями, органами управления государственными внебюджетными фондами	007	07	02	07008L3030	100	1 406 160,00	1 406 160,00	1 406 160,00
Предоставление субсидий бюджетным, автономным учреждениям и иным некоммерческим организациям	007	07	02	07008L3030	600	29 623 140,00	29 435 640,00	29 529 340,00
Реализация мероприятий по модернизации школьных систем образования	007	07	02	07008L7501		90 262 928,85	0,00	0,00
Предоставление субсидий бюджетным, автономным учреждениям и иным некоммерческим организациям	007	07	02	07008L7501	600	90 262 928,85	0,00	0,00
Софинансирование созданию новых мест в образовательных организациях	007	07	02	07008S0920		310 607,00	151 516,00	0,00
Предоставление субсидий бюджетным, автономным учреждениям и иным некоммерческим организациям	007	07	02	07008S0920	600	310 607,00	151 516,00	0,00
Софинансирование мероприятий по обеспечению функционирования, расширению и модернизации компонентов обеспечения безопасности населения и муниципальной (коммунальной) инфраструктуры	007	07	02	07008S2590		0,00	40 404,00	40 404,00
Предоставление субсидий бюджетным, автономным учреждениям и иным некоммерческим организациям	007	07	02	07008S2590	600	0,00	40 404,00	40 404,00
Софинансирование мероприятий по ресурсному обеспечению модернизации образования	007	07	02	07008S3470		9 880,09	0,00	0,00
Предоставление субсидий бюджетным, автономным учреждениям и иным некоммерческим организациям	007	07	02	07008S3470	600	9 880,09	0,00	0,00
Софинансирование мероприятий по обеспечению функционирования, расширению и модернизации компонентов обеспечения безопасности населения, среды обитания и муниципальной (коммунальной) инфраструктуры	007	07	02	07008S4950		40 404,00	0,00	0,00
Предоставление субсидий бюджетным, автономным учреждениям и иным некоммерческим организациям	007	07	02	07008S4950	600	40 404,00	0,00	0,00
Региональный проект «Патриотическое воспитание граждан Российской Федерации»	007	07	02	070EB00000		4 168 400,00	5 310 300,00	4 883 800,00
Обеспечение деятельности советников директора по воспитанию и взаимодействию с детскими общественными объединениями в общеобразовательных организациях	007	07	02	070EB51790		4 168 400,00	5 310 300,00	4 883 800,00
Расходы на выплаты персоналу в целях обеспечения выполнения функций государственными (муниципальными) органами, казенными учреждениями, органами управления государственными внебюджетными фондами	007	07	02	070EB51790	100	320 648,85	320 648,85	298 348,65
Предоставление субсидий бюджетным, автономным учреждениям и иным некоммерческим организациям	007	07	02	070EB51790	600	3 847 751,15	4 989 651,15	4 585 451,35

Дополнительное образование детей	007	07	03			118 004 005,43	77 178 165,64	77 178 165,64
Муниципальная программа «Развитие системы образования города Искитима Новосибирской области»	007	07	03	0700000000		118 004 005,43	77 178 165,64	77 178 165,64
Основное мероприятие «Создание дополнительных мест по дополнительным образовательным программам технической и естественно-научной направленности в рамках реализации проекта «Успех каждого ребенка»»	007	07	03	0700100000		43 406 490,04	42 948 785,71	42 948 785,71
Обеспечение функционирования модели персонализированного финансирования дополнительного образования детей	007	07	03	0700181230		43 406 490,04	42 948 785,71	42 948 785,71
Предоставление субсидий бюджетным, автономным учреждениям и иным некоммерческим организациям	007	07	03	0700181230	600	43 162 858,04	42 695 414,71	42 695 414,71
Иные бюджетные ассигнования	007	07	03	0700181230	800	243 632,00	253 371,00	253 371,00
Основное мероприятие «Организация и проведение летней оздоровительной кампании»	007	07	03	0700700000		361 222,17	361 443,00	361 443,00
Реализация мероприятий по обеспечению занятости детей в каникулярное время	007	07	03	0700743250		361 222,17	361 443,00	361 443,00
Предоставление субсидий бюджетным, автономным учреждениям и иным некоммерческим организациям	007	07	03	0700743250	600	361 222,17	361 443,00	361 443,00
Основное мероприятие «Совершенствование управления системой образования города Искитима»	007	07	03	0700800000		74 236 293,22	33 867 936,93	33 867 936,93
Обеспечение сбалансированности местных бюджетов	007	07	03	0700870510		8 791 302,91	0,00	0,00
Предоставление субсидий бюджетным, автономным учреждениям и иным некоммерческим организациям	007	07	03	0700870510	600	8 791 302,91	0,00	0,00
Обеспечение деятельности учреждений по дополнительному образованию	007	07	03	0700871230		65 444 990,31	33 867 936,93	33 867 936,93
Предоставление субсидий бюджетным, автономным учреждениям и иным некоммерческим организациям	007	07	03	0700871230	600	65 444 990,31	33 867 936,93	33 867 936,93
Молодежная политика	007	07	07			7 228 998,00	6 126 998,00	6 588 998,00
Муниципальная программа «Развитие молодежной политики в городе Искитиме Новосибирской области»	007	07	07	0200000000		7 228 998,00	6 126 998,00	6 588 998,00
Основное мероприятие «Вовлечь молодежь в социальную, экономическую, общественно-политическую и культурную жизнь города»	007	07	07	0200100000		510 000,00	240 000,00	240 000,00
Мероприятия в сфере молодежной политики	007	07	07	0200143190		510 000,00	240 000,00	240 000,00
Предоставление субсидий бюджетным, автономным учреждениям и иным некоммерческим организациям	007	07	07	0200143190	600	510 000,00	240 000,00	240 000,00
Основное мероприятие «Совершенствование управления сферой молодежной политики в городе Искитиме»	007	07	07	0200300000		6 718 998,00	5 886 998,00	6 348 998,00
Обеспечение деятельности учреждений по проведению организационно-воспитательной работы с молодежью	007	07	07	0200343170		6 718 998,00	5 886 998,00	6 348 998,00
Предоставление субсидий бюджетным, автономным учреждениям и иным некоммерческим организациям	007	07	07	0200343170	600	6 718 998,00	5 886 998,00	6 348 998,00
Другие вопросы в области образования	007	07	09			106 194 481,84	78 030 757,00	78 030 757,00
Муниципальная программа «Патриотическое воспитание граждан в городе Искитиме Новосибирской области»	007	07	09	0300000000		329 700,00	30 000,00	30 000,00

Основное мероприятие «Формировать осознанное отношение граждан к Отечеству, его прошлому, настоящему и будущему на основе исторических ценностей»	007	07	09	0300200000		329 700,00	30 000,00	30 000,00
Мероприятия, направленные на патриотическое воспитание граждан города	007	07	09	0300243280		329 700,00	30 000,00	30 000,00
Закупка товаров, работ и услуг для обеспечения государственных (муниципальных) нужд	007	07	09	0300243280	200	30 000,00	30 000,00	30 000,00
Предоставление субсидий бюджетным, автономным учреждениям и иным некоммерческим организациям	007	07	09	0300243280	600	299 700,00	0,00	0,00
Муниципальная программа «Развитие системы образования города Искитима Новосибирской области»	007	07	09	0700000000		80 121 450,10	56 144 974,00	56 144 974,00
Основное мероприятие «Создание дополнительных мест по дополнительным образовательным программам технической и естественно-научной направленности в рамках реализации проекта «Успех каждого ребенка»»	007	07	09	0700100000		20 000,00	20 000,00	20 000,00
Мероприятия, связанные с деятельностью учреждений	007	07	09	0700143180		20 000,00	20 000,00	20 000,00
Закупка товаров, работ и услуг для обеспечения государственных (муниципальных) нужд	007	07	09	0700143180	200	20 000,00	20 000,00	20 000,00
Основное мероприятие «Реализация детских инициатив в соответствии с проектами национального проекта «Образование»	007	07	09	0700200000		50 000,00	50 000,00	50 000,00
Реализация мероприятий, направленных на поддержку и выявление талантливых детей	007	07	09	0700243200		50 000,00	50 000,00	50 000,00
Закупка товаров, работ и услуг для обеспечения государственных (муниципальных) нужд	007	07	09	0700243200	200	50 000,00	50 000,00	50 000,00
Основное мероприятие «Организация комплекса мероприятий методического проекта «Педагог»»	007	07	09	0700400000		70 000,00	70 000,00	70 000,00
Мероприятия, направленные на совершенствование педагогического корпуса	007	07	09	0700443220		70 000,00	70 000,00	70 000,00
Закупка товаров, работ и услуг для обеспечения государственных (муниципальных) нужд	007	07	09	0700443220	200	70 000,00	70 000,00	70 000,00
Основное мероприятие «Организация предоставления качественного и сбалансированного питания для обучающихся»	007	07	09	0700600000		643 850,00	279 850,00	279 850,00
Реализация мероприятий по организации досуга детей в каникулярное время	007	07	09	0700643260		633 850,00	269 850,00	269 850,00
Предоставление субсидий бюджетным, автономным учреждениям и иным некоммерческим организациям	007	07	09	0700643260	600	633 850,00	269 850,00	269 850,00
Иные мероприятия, направленные на сохранение и укрепление здоровья обучающихся	007	07	09	0700643270		10 000,00	10 000,00	10 000,00
Закупка товаров, работ и услуг для обеспечения государственных (муниципальных) нужд	007	07	09	0700643270	200	10 000,00	10 000,00	10 000,00
Основное мероприятие «Организация и проведение летней оздоровительной кампании»	007	07	09	0700700000		1 302 480,00	1 302 480,00	1 302 480,00
Оздоровление детей (субсидии)	007	07	09	0700770359		1 302 480,00	1 302 480,00	1 302 480,00
Закупка товаров, работ и услуг для обеспечения государственных (муниципальных) нужд	007	07	09	0700770359	200	81 000,00	64 800,00	64 800,00
Предоставление субсидий бюджетным, автономным учреждениям и иным некоммерческим организациям	007	07	09	0700770359	600	1 221 480,00	1 237 680,00	1 237 680,00

Основное мероприятие «Совершенствование управления системой образования города Искитима»	007	07	09	0700800000		48 061 886,00	46 846 886,00	46 846 886,00
Обеспечение деятельности муниципального казенного учреждения	007	07	09	0700800590		43 961 886,00	44 346 886,00	44 346 886,00
Расходы на выплаты персоналу в целях обеспечения выполнения функций государственными (муниципальными) органами, казенными учреждениями, органами управления государственными внебюджетными фондами	007	07	09	0700800590	100	39 508 671,00	41 108 671,00	41 108 671,00
Закупка товаров, работ и услуг для обеспечения государственных (муниципальных) нужд	007	07	09	0700800590	200	4 390 317,00	3 175 317,00	3 175 317,00
Иные бюджетные ассигнования	007	07	09	0700800590	800	62 898,00	62 898,00	62 898,00
Ресурсное обеспечение модернизации образования (субсидии)	007	07	09	0700803470		2 500 000,00	2 500 000,00	2 500 000,00
Закупка товаров, работ и услуг для обеспечения государственных (муниципальных) нужд	007	07	09	0700803470	200	2 000 000,00	2 000 000,00	2 000 000,00
Предоставление субсидий бюджетным, автономным учреждениям и иным некоммерческим организациям	007	07	09	0700803470	600	500 000,00	500 000,00	500 000,00
Обеспечение сбалансированности местных бюджетов	007	07	09	0700870510		1 600 000,00	0,00	0,00
Расходы на выплаты персоналу в целях обеспечения выполнения функций государственными (муниципальными) органами, казенными учреждениями, органами управления государственными внебюджетными фондами	007	07	09	0700870510	100	1 600 000,00	0,00	0,00
Региональный проект «Современная школа»	007	07	09	070E100000		29 973 234,10	7 575 758,00	7 575 758,00
Обновление материально-технической базы общеобразовательных организаций, в том числе осуществляющих образовательную деятельность по адаптированным основным общеобразовательным программам	007	07	09	070E151721		21 387 375,10	0,00	0,00
Предоставление субсидий бюджетным, автономным учреждениям и иным некоммерческим организациям	007	07	09	070E151721	600	21 387 375,10	0,00	0,00
Обновление материально-технической базы общеобразовательных организаций, в том числе осуществляющих образовательную деятельность по адаптированным основным общеобразовательным программам (брендинг детских технопарков «Кванториум»)	007	07	09	070E151723		8 585 859,00	0,00	0,00
Предоставление субсидий бюджетным, автономным учреждениям и иным некоммерческим организациям	007	07	09	070E151723	600	8 585 859,00	0,00	0,00
Обновление материально-технической базы общеобразовательных организаций, в том числе осуществляющих образовательную деятельность по адаптированным основным общеобразовательным программам (несофинансируемая часть расходов)	007	07	09	070E1A1721		0,00	7 575 758,00	7 575 758,00
Предоставление субсидий бюджетным, автономным учреждениям и иным некоммерческим организациям	007	07	09	070E1A1721	600	0,00	7 575 758,00	7 575 758,00
Муниципальная программа «Социальная поддержка жителей города Искитима Новосибирской области»	007	07	09	1000000000		1 139 400,00	450 000,00	450 000,00

Основное мероприятие «Социальная поддержка семей с детьми»	007	07	09	1000200000		1 139 400,00	450 000,00	450 000,00
Реализация мероприятий по социальной поддержке семей с детьми	007	07	09	1000272670		1 139 400,00	450 000,00	450 000,00
Предоставление субсидий бюджетным, автономным учреждениям и иным некоммерческим организациям	007	07	09	1000272670	600	1 139 400,00	450 000,00	450 000,00
Муниципальная программа «Организация досуга, отдыха и оздоровления детей, а также иных категорий граждан на территории города Искитима Новосибирской области»	007	07	09	1200000000		24 598 431,74	21 402 983,00	21 402 983,00
Основное мероприятие «Обеспечение организации отдыха и оздоровления детей, в том числе детей, находящихся в трудной жизненной ситуации»	007	07	09	1200100000		24 598 431,74	21 402 983,00	21 402 983,00
Обеспечение деятельности учреждений по проведению оздоровительной кампании детей	007	07	09	1200143300		24 598 431,74	21 402 983,00	21 402 983,00
Предоставление субсидий бюджетным, автономным учреждениям и иным некоммерческим организациям	007	07	09	1200143300	600	24 598 431,74	21 402 983,00	21 402 983,00
Непрограммные направления расходов бюджета	007	07	09	8900000000		5 500,00	2 800,00	2 800,00
Иные мероприятия в сфере образования	007	07	09	8900085910		5 500,00	2 800,00	2 800,00
Закупка товаров, работ и услуг для обеспечения государственных (муниципальных) нужд	007	07	09	8900085910	200	5 500,00	2 800,00	2 800,00
СОЦИАЛЬНАЯ ПОЛИТИКА	007	10	00			5 955 354,00	0,00	0,00
Другие вопросы в области социальной политики	007	10	06			5 955 354,00	0,00	0,00
Муниципальная программа «Организация досуга, отдыха и оздоровления детей, а также иных категорий граждан на территории города Искитима Новосибирской области»	007	10	06	1200000000		5 955 354,00	0,00	0,00
Основное мероприятие «Обеспечение организации отдыха и оздоровления детей, в том числе детей, находящихся в трудной жизненной ситуации»	007	10	06	1200100000		5 955 354,00	0,00	0,00
Развитие социальной инфраструктуры в сфере организации отдыха и оздоровления детей	007	10	06	1200170929		5 895 800,00	0,00	0,00
Предоставление субсидий бюджетным, автономным учреждениям и иным некоммерческим организациям	007	10	06	1200170929	600	5 895 800,00	0,00	0,00
Софинансирование мероприятий по развитию социальной инфраструктуры в сфере организации отдыха и оздоровления детей	007	10	06	12001S0929		59 554,00	0,00	0,00
Предоставление субсидий бюджетным, автономным учреждениям и иным некоммерческим организациям	007	10	06	12001S0929	600	59 554,00	0,00	0,00
Муниципальное казенное учреждение Управление культуры города Искитима Новосибирской области	008					216 457 069,25	246 612 186,00	171 806 379,00
ОБРАЗОВАНИЕ	008	07	00			60 059 685,09	118 794 125,00	39 986 044,00
Дополнительное образование детей	008	07	03			60 059 685,09	118 794 125,00	39 986 044,00
Муниципальная программа «Культура города Искитима Новосибирской области на 2019-2024 годы»	008	07	03	0800000000		60 059 685,09	118 794 125,00	39 986 044,00
Основное мероприятие «Укрепление материально-технической базы учреждений культуры, развитие и сохранение кадрового потенциала в сфере культуры»	008	07	03	0800100000		9 978 344,00	80 808 081,00	0,00

Проведение капитального ремонта муниципальных учреждений культуры и муниципальных образовательных организаций дополнительного образования сферы культуры	008	07	03	0800170660		9 878 560,00	80 000 000,00	0,00
Предоставление субсидий бюджетным, автономным учреждениям и иным некоммерческим организациям	008	07	03	0800170660	600	9 878 560,00	80 000 000,00	0,00
Софинансирование мероприятий на проведение капитального ремонта муниципальных учреждений культуры и муниципальных образовательных организаций дополнительного образования сферы культуры	008	07	03	08001S0660		99 784,00	808 081,00	0,00
Предоставление субсидий бюджетным, автономным учреждениям и иным некоммерческим организациям	008	07	03	08001S0660	600	99 784,00	808 081,00	0,00
Основное направление «Приобщение населения города к культурной жизни и поддержка талантливой молодежи в сфере искусства»	008	07	03	0800200000		50 081 341,09	37 986 044,00	39 986 044,00
Обеспечение сбалансированности местных бюджетов	008	07	03	0800270510		5 095 297,09	0,00	0,00
Предоставление субсидий бюджетным, автономным учреждениям и иным некоммерческим организациям	008	07	03	0800270510	600	5 095 297,09	0,00	0,00
Обеспечение деятельности учреждений по дополнительному образованию	008	07	03	0800271230		44 986 044,00	37 986 044,00	39 986 044,00
Предоставление субсидий бюджетным, автономным учреждениям и иным некоммерческим организациям	008	07	03	0800271230	600	44 986 044,00	37 986 044,00	39 986 044,00
КУЛЬТУРА, КИНЕМАТОГРАФИЯ	008	08	00			156 397 384,16	127 818 061,00	131 820 335,00
Культура	008	08	01			102 948 103,10	78 723 478,00	82 725 752,00
Муниципальная программа «Культура города Искитима Новосибирской области на 2019-2024 годы»	008	08	01	0800000000		102 948 103,10	78 723 478,00	82 725 752,00
Основное мероприятие «Укрепление материально-технической базы учреждений культуры, развитие и сохранение кадрового потенциала в сфере культуры»	008	08	01	0800100000		68 093 873,85	54 216 672,00	56 216 672,00
Обеспечение деятельности учреждений культуры	008	08	01	0800144080		62 819 218,10	54 216 672,00	56 216 672,00
Предоставление субсидий бюджетным, автономным учреждениям и иным некоммерческим организациям	008	08	01	0800144080	600	62 819 218,10	54 216 672,00	56 216 672,00
Обеспечение сбалансированности местных бюджетов	008	08	01	0800170510		5 274 655,75	0,00	0,00
Предоставление субсидий бюджетным, автономным учреждениям и иным некоммерческим организациям	008	08	01	0800170510	600	5 274 655,75	0,00	0,00
Основное направление «Приобщение населения города к культурной жизни и поддержка талантливой молодежи в сфере искусства»	008	08	01	0800200000		34 222 929,25	24 506 806,00	26 509 080,00
Обеспечение деятельности музеев	008	08	01	0800244180		12 354 659,00	10 354 659,00	11 354 659,00
Предоставление субсидий бюджетным, автономным учреждениям и иным некоммерческим организациям	008	08	01	0800244180	600	12 354 659,00	10 354 659,00	11 354 659,00
Обеспечение деятельности библиотек	008	08	01	0800244280		17 314 651,00	13 314 651,00	14 314 651,00
Предоставление субсидий бюджетным, автономным учреждениям и иным некоммерческим организациям	008	08	01	0800244280	600	17 314 651,00	13 314 651,00	14 314 651,00
Обеспечение сбалансированности местных бюджетов	008	08	01	0800270510		3 716 144,25	0,00	0,00
Предоставление субсидий бюджетным, автономным учреждениям и иным некоммерческим организациям	008	08	01	0800270510	600	3 716 144,25	0,00	0,00
Комплектование библиотечных фондов муниципальных общедоступных библиотек Новосибирской области	008	08	01	0800270770		744 100,00	744 100,00	744 100,00

Предоставление субсидий бюджетным, автономным учреждениям и иным некоммерческим организациям	008	08	01	0800270770	600	744 100,00	744 100,00	744 100,00
Государственная поддержка отрасли культуры	008	08	01	08002L5190		85 858,84	85 880,00	88 154,00
Предоставление субсидий бюджетным, автономным учреждениям и иным некоммерческим организациям	008	08	01	08002L5190	600	85 858,84	85 880,00	88 154,00
Софинансирование мероприятий по комплектованию библиотечных фондов муниципальных общедоступных библиотек Новосибирской области	008	08	01	08002S0770		7 516,16	7 516,00	7 516,00
Предоставление субсидий бюджетным, автономным учреждениям и иным некоммерческим организациям	008	08	01	08002S0770	600	7 516,16	7 516,00	7 516,00
Региональный проект «Цифровизация услуг и формирование информационного пространства в сфере культуры («Цифровая культура») (Новосибирская область)	008	08	01	080A300000		631 300,00	0,00	0,00
Создание виртуальных концертных залов	008	08	01	080A354530		631 300,00	0,00	0,00
Предоставление субсидий бюджетным, автономным учреждениям и иным некоммерческим организациям	008	08	01	080A354530	600	631 300,00	0,00	0,00
Другие вопросы в области культуры, кинематографии	008	08	04			53 449 281,06	49 094 583,00	49 094 583,00
Муниципальная программа «Культура города Искитима Новосибирской области на 2019-2024 годы»	008	08	04	0800000000		53 449 281,06	49 094 583,00	49 094 583,00
Основное мероприятие «Укрепление материально-технической базы учреждений культуры, развитие и сохранение кадрового потенциала в сфере культуры»	008	08	04	0800100000		53 449 281,06	49 094 583,00	49 094 583,00
Обеспечение деятельности муниципального казенного учреждения	008	08	04	0800100590		47 716 868,06	43 362 170,00	43 362 170,00
Расходы на выплаты персоналу в целях обеспечения выполнения функций государственными (муниципальными) органами, казенными учреждениями, органами управления государственными внебюджетными фондами	008	08	04	0800100590	100	40 933 104,00	40 933 104,00	40 933 104,00
Закупка товаров, работ и услуг для обеспечения государственных (муниципальных) нужд	008	08	04	0800100590	200	6 756 531,06	2 401 833,00	2 401 833,00
Иные бюджетные ассигнования	008	08	04	0800100590	800	27 233,00	27 233,00	27 233,00
Организация и проведение фестивалей, конкурсов, концертов, культурно-массовых мероприятий и творческих проектов	008	08	04	0800143310		527 500,00	527 500,00	527 500,00
Закупка товаров, работ и услуг для обеспечения государственных (муниципальных) нужд	008	08	04	0800143310	200	527 500,00	527 500,00	527 500,00
Организация деятельности творческих коллективов города	008	08	04	0800143320		5 204 913,00	5 204 913,00	5 204 913,00
Закупка товаров, работ и услуг для обеспечения государственных (муниципальных) нужд	008	08	04	0800143320	200	5 204 913,00	5 204 913,00	5 204 913,00
Управление финансов и налоговой политики администрации города Искитима Новосибирской области	112					64 487 294,45	51 869 964,50	76 223 385,00
ОБЩЕГОСУДАРСТВЕННЫЕ ВОПРОСЫ	112	01	00			49 653 301,45	13 181 650,00	13 181 650,00
Обеспечение деятельности финансовых, налоговых и таможенных органов и органов финансового (финансово-бюджетного) надзора	112	01	06			15 060 217,08	12 931 650,00	12 931 650,00
Непрограммные направления расходов бюджета	112	01	06	8900000000		15 060 217,08	12 931 650,00	12 931 650,00

Расходы на выплаты по оплате труда работников органов местного самоуправления	112	01	06	8900000110		11 821 255,00	11 821 255,00	11 821 255,00
Расходы на выплаты персоналу в целях обеспечения выполнения функций государственными (муниципальными) органами, казенными учреждениями, органами управления государственными внебюджетными фондами	112	01	06	8900000110	100	11 821 255,00	11 821 255,00	11 821 255,00
Расходы на обеспечение функций органов местного самоуправления	112	01	06	8900000190		3 238 962,08	1 110 395,00	1 110 395,00
Закупка товаров, работ и услуг для обеспечения государственных (муниципальных) нужд	112	01	06	8900000190	200	3 231 962,08	1 103 395,00	1 103 395,00
Иные бюджетные ассигнования	112	01	06	8900000190	800	7 000,00	7 000,00	7 000,00
Другие общегосударственные вопросы	112	01	13			34 593 084,37	250 000,00	250 000,00
Непрограммные направления расходов бюджета	112	01	13	8900000000		34 593 084,37	250 000,00	250 000,00
Выполнение других обязательств муниципального образования	112	01	13	8900049010		3 890 484,37	250 000,00	250 000,00
Предоставление субсидий бюджетным, автономным учреждениям и иным некоммерческим организациям	112	01	13	8900049010	600	3 890 484,37	250 000,00	250 000,00
Обеспечение сбалансированности местных бюджетов	112	01	13	8900070510		30 702 600,00	0,00	0,00
Предоставление субсидий бюджетным, автономным учреждениям и иным некоммерческим организациям	112	01	13	8900070510	600	30 702 600,00	0,00	0,00
СОЦИАЛЬНАЯ ПОЛИТИКА	112	10	00			1 154 421,00	1 154 421,00	1 154 421,00
Пенсионное обеспечение	112	10	01			1 154 421,00	1 154 421,00	1 154 421,00
Непрограммные направления расходов бюджета	112	10	01	8900000000		1 154 421,00	1 154 421,00	1 154 421,00
Социальные доплаты к пенсиям муниципальных служащих	112	10	01	8900002040		1 154 421,00	1 154 421,00	1 154 421,00
Социальное обеспечение и иные выплаты населению	112	10	01	8900002040	300	1 154 421,00	1 154 421,00	1 154 421,00
ОБСЛУЖИВАНИЕ ГОСУДАРСТВЕННОГО И МУНИЦИПАЛЬНОГО ДОЛГА	112	13	00			13 679 572,00	13 679 572,00	11 352 565,00
Обслуживание государственного внутреннего и муниципального долга	112	13	01			13 679 572,00	13 679 572,00	11 352 565,00
Непрограммные направления расходов бюджета	112	13	01	8900000000		13 679 572,00	13 679 572,00	11 352 565,00
Процентные платежи по муниципальному долгу	112	13	01	8900082310		13 679 572,00	13 679 572,00	11 352 565,00
Обслуживание государственного (муниципального) долга	112	13	01	8900082310	700	13 679 572,00	13 679 572,00	11 352 565,00
УСЛОВНО УТВЕРЖДЕННЫЕ РАСХОДЫ	112	99	00			0,00	23 854 321,50	50 534 749,00
Условно утвержденные расходы	112	99	99			0,00	23 854 321,50	50 534 749,00
Непрограммные направления расходов бюджета	112	99	99	8900000000		0,00	23 854 321,50	50 534 749,00
Условно утвержденные расходы	112	99	99	8900099990		0,00	23 854 321,50	50 534 749,00
Условно утвержденные расходы	112	99	99	8900099990	900	0,00	23 854 321,50	50 534 749,00
администрация города Искитима Новосибирской области	720					460 161 266,80	479 834 834,02	446 309 344,46
ОБЩЕГОСУДАРСТВЕННЫЕ ВОПРОСЫ	720	01	00			140 057 816,80	126 486 750,37	129 223 347,45
Функционирование высшего должностного лица субъекта Российской Федерации и муниципального образования	720	01	02			3 530 255,00	3 530 255,00	3 530 255,00
Непрограммные направления расходов бюджета	720	01	02	8900000000		3 530 255,00	3 530 255,00	3 530 255,00
Глава муниципального образования	720	01	02	8900001110		3 530 255,00	3 530 255,00	3 530 255,00

Расходы на выплаты персоналу в целях обеспечения выполнения функций государственными (муниципальными) органами, казенными учреждениями, органами управления государственными внебюджетными фондами	720	01	02	8900001110	100	3 530 255,00	3 530 255,00	3 530 255,00
Функционирование Правительства Российской Федерации, высших исполнительных органов государственной власти субъектов Российской Федерации, местных администраций	720	01	04			75 920 279,42	76 247 650,35	76 832 072,99
Муниципальная программа «Социальная поддержка жителей города Искитима Новосибирской области»	720	01	04	1000000000		3 326 700,80	3 460 953,63	3 665 549,34
Основное мероприятие «Оказание социальных услуг отдельным категориям граждан»	720	01	04	1000500000		3 326 700,80	3 460 953,63	3 665 549,34
Обеспечение социального обслуживания отдельных категорий граждан	720	01	04	1000570180		3 326 700,80	3 460 953,63	3 665 549,34
Расходы на выплаты персоналу в целях обеспечения выполнения функций государственными (муниципальными) органами, казенными учреждениями, органами управления государственными внебюджетными фондами	720	01	04	1000570180	100	3 059 600,80	3 213 853,63	3 373 449,34
Закупка товаров, работ и услуг для обеспечения государственных (муниципальных) нужд	720	01	04	1000570180	200	267 100,00	247 100,00	292 100,00
Непрограммные направления расходов бюджета	720	01	04	8900000000		72 593 578,62	72 786 696,72	73 166 523,65
Расходы на выплаты по оплате труда работников органов местного самоуправления	720	01	04	8900000110		62 976 610,00	62 976 610,00	62 976 610,00
Расходы на выплаты персоналу в целях обеспечения выполнения функций государственными (муниципальными) органами, казенными учреждениями, органами управления государственными внебюджетными фондами	720	01	04	8900000110	100	62 976 610,00	62 976 610,00	62 976 610,00
Расходы на обеспечение функций органов местного самоуправления	720	01	04	8900000190		2 164 500,00	2 139 500,00	2 139 500,00
Закупка товаров, работ и услуг для обеспечения государственных (муниципальных) нужд	720	01	04	8900000190	200	2 164 500,00	2 139 500,00	2 139 500,00
Образование и организация деятельности комиссий по делам несовершеннолетних и защите их прав	720	01	04	8900070159		2 393 800,00	2 433 900,00	2 597 000,00
Расходы на выплаты персоналу в целях обеспечения выполнения функций государственными (муниципальными) органами, казенными учреждениями, органами управления государственными внебюджетными фондами	720	01	04	8900070159	100	2 271 475,00	2 304 465,00	2 444 785,00
Закупка товаров, работ и услуг для обеспечения государственных (муниципальных) нужд	720	01	04	8900070159	200	122 325,00	129 435,00	152 215,00
Решение вопросов в сфере административных правонарушений	720	01	04	8900070190		3 700,00	3 800,00	4 100,00
Расходы на выплаты персоналу в целях обеспечения выполнения функций государственными (муниципальными) органами, казенными учреждениями, органами управления государственными внебюджетными фондами	720	01	04	8900070190	100	3 700,00	3 800,00	4 100,00

Уведомительная регистрация коллективных договоров, территориальных соглашений и территориальных отраслевых (межотраслевых) соглашений	720	01	04	8900070210		573 500,00	583 080,00	622 170,00
Расходы на выплаты персоналу в целях обеспечения выполнения функций государственными (муниципальными) органами, казенными учреждениями, органами управления государственными внебюджетными фондами	720	01	04	8900070210	100	419 770,84	437 820,99	456 647,29
Закупка товаров, работ и услуг для обеспечения государственных (муниципальных) нужд	720	01	04	8900070210	200	153 729,16	145 259,01	165 522,71
Организация и осуществление деятельности по опеке и попечительству, социальной поддержке детей-сирот и детей, оставшихся без попечения родителей	720	01	04	8900070289		4 449 868,62	4 618 306,72	4 792 643,65
Расходы на выплаты персоналу в целях обеспечения выполнения функций государственными (муниципальными) органами, казенными учреждениями, органами управления государственными внебюджетными фондами	720	01	04	8900070289	100	3 743 118,62	3 903 556,72	4 070 893,65
Закупка товаров, работ и услуг для обеспечения государственных (муниципальных) нужд	720	01	04	8900070289	200	706 750,00	714 750,00	721 750,00
Установление регулируемых тарифов на перевозки пассажиров и багажа автомобильным транспортом и городским наземным электрическим транспортом по муниципальным маршрутам регулярных перевозок	720	01	04	8900070630		31 600,00	31 500,00	34 500,00
Расходы на выплаты персоналу в целях обеспечения выполнения функций государственными (муниципальными) органами, казенными учреждениями, органами управления государственными внебюджетными фондами	720	01	04	8900070630	100	25 615,00	28 300,00	30 500,00
Закупка товаров, работ и услуг для обеспечения государственных (муниципальных) нужд	720	01	04	8900070630	200	5 985,00	3 200,00	4 000,00
Судебная система	720	01	05			13 854,50	14 353,02	166 527,46
Непрограммные направления расходов бюджета	720	01	05	8900000000		13 854,50	14 353,02	166 527,46
Составление (изменение) списков кандидатов в присяжные заседатели федеральных судов общей юрисдикции в Российской Федерации	720	01	05	8900051200		13 854,50	14 353,02	166 527,46
Закупка товаров, работ и услуг для обеспечения государственных (муниципальных) нужд	720	01	05	8900051200	200	13 854,50	14 353,02	166 527,46
Обеспечение деятельности финансовых, налоговых и таможенных органов и органов финансового (финансово-бюджетного) надзора	720	01	06			3 300 873,00	3 300 873,00	3 300 873,00
Непрограммные направления расходов бюджета	720	01	06	8900000000		3 300 873,00	3 300 873,00	3 300 873,00
Расходы на выплаты по оплате труда работников органов местного самоуправления	720	01	06	8900000110		3 240 873,00	3 240 873,00	3 240 873,00
Расходы на выплаты персоналу в целях обеспечения выполнения функций государственными (муниципальными) органами, казенными учреждениями, органами управления государственными внебюджетными фондами	720	01	06	8900000110	100	3 240 873,00	3 240 873,00	3 240 873,00
Расходы на обеспечение функций органов местного самоуправления	720	01	06	8900000190		60 000,00	60 000,00	60 000,00

Закупка товаров, работ и услуг для обеспечения государственных (муниципальных) нужд	720	01	06	8900000190	200	60 000,00	60 000,00	60 000,00
Резервные фонды	720	01	11			1 489 865,22	2 500 000,00	2 500 000,00
Непрограммные направления расходов бюджета	720	01	11	8900000000		1 489 865,22	2 500 000,00	2 500 000,00
Резервный фонд администрации города	720	01	11	8900020550		1 489 865,22	2 500 000,00	2 500 000,00
Иные бюджетные ассигнования	720	01	11	8900020550	800	1 489 865,22	2 500 000,00	2 500 000,00
Другие общегосударственные вопросы	720	01	13			55 802 689,66	40 893 619,00	42 893 619,00
Муниципальная программа «Информирование населения о деятельности органов местного самоуправления на территории города Искитима Новосибирской области»	720	01	13	1900000000		1 780 000,00	1 500 000,00	1 500 000,00
Основное мероприятие «Своевременное и достоверное информирование о деятельности и решениях органов местного самоуправления по различным общественно значимым направлениям развития города Искитима»	720	01	13	1900100000		1 780 000,00	1 500 000,00	1 500 000,00
Реализация мероприятий муниципальной программы «Информирование населения о деятельности органов местного самоуправления на территории города Искитима Новосибирской области»	720	01	13	1900149030		1 780 000,00	1 500 000,00	1 500 000,00
Закупка товаров, работ и услуг для обеспечения государственных (муниципальных) нужд	720	01	13	1900149030	200	1 780 000,00	1 500 000,00	1 500 000,00
Муниципальная программа «Поддержка территориального общественного самоуправления, инициативных групп граждан, социально ориентированных некоммерческих организаций на территории города Искитима Новосибирской области»	720	01	13	2000000000		1 378 485,00	1 378 485,00	1 378 485,00
Основное мероприятие «Стимулирование и поддержка реализации социально значимых проектов и программ, реализуемых ТОС, инициативными группами граждан, СО НКО»	720	01	13	2000100000		1 378 485,00	1 378 485,00	1 378 485,00
Реализация мероприятий муниципальной программы «Поддержка территориального общественного самоуправления, инициативных групп граждан, СО НКО на территории города Искитима Новосибирской области»	720	01	13	2000148730		13 785,00	13 785,00	13 785,00
Предоставление субсидий бюджетным, автономным учреждениям и иным некоммерческим организациям	720	01	13	2000148730	600	13 785,00	13 785,00	13 785,00
Реализация территориального общественного самоуправления	720	01	13	2000170610		1 364 700,00	1 364 700,00	1 364 700,00
Предоставление субсидий бюджетным, автономным учреждениям и иным некоммерческим организациям	720	01	13	2000170610	600	1 364 700,00	1 364 700,00	1 364 700,00
Непрограммные направления расходов бюджета	720	01	13	8900000000		52 644 204,66	38 015 134,00	40 015 134,00
Обеспечение деятельности муниципального казенного учреждения	720	01	13	8900000590		39 104 805,99	31 095 882,00	33 095 882,00
Расходы на выплаты персоналу в целях обеспечения выполнения функций государственными (муниципальными) органами, казенными учреждениями, органами управления государственными внебюджетными фондами	720	01	13	8900000590	100	26 943 189,51	23 608 060,00	23 608 060,00

Закупка товаров, работ и услуг для обеспечения государственных (муниципальных) нужд	720	01	13	8900000590	200	12 054 547,48	7 411 172,00	9 411 172,00
Иные бюджетные ассигнования	720	01	13	8900000590	800	107 069,00	76 650,00	76 650,00
Выполнение других обязательств муниципального образования	720	01	13	8900049010		13 539 398,67	6 919 252,00	6 919 252,00
Закупка товаров, работ и услуг для обеспечения государственных (муниципальных) нужд	720	01	13	8900049010	200	11 464 747,81	6 428 052,00	6 428 052,00
Социальное обеспечение и иные выплаты населению	720	01	13	8900049010	300	51 000,00	51 000,00	51 000,00
Иные бюджетные ассигнования	720	01	13	8900049010	800	2 023 650,86	440 200,00	440 200,00
НАЦИОНАЛЬНАЯ ЭКОНОМИКА	720	04	00			78 831 748,68	68 888 567,00	68 888 567,00
Транспорт	720	04	08			76 447 458,68	67 234 277,00	67 234 277,00
Муниципальная программа «Повышение качества обслуживания и обеспечение доступности услуг общественного пассажирского транспорта для населения города Искитима «	720	04	08	1500000000		76 447 458,68	67 234 277,00	67 234 277,00
Основное мероприятие «Обновление подвижного состава пассажирского транспорта»	720	04	08	1500100000		16 337 540,00	15 188 500,00	15 188 500,00
Приобретение (обновление) транспортных средств автомобильного и наземного электрического общественного пассажирского транспорта, в том числе оплата лизинговых платежей	720	04	08	1500170170		12 150 800,00	12 150 800,00	12 150 800,00
Закупка товаров, работ и услуг для обеспечения государственных (муниципальных) нужд	720	04	08	1500170170	200	12 150 800,00	12 150 800,00	12 150 800,00
Софинансирование приобретения (обновления) транспортных средств автомобильного и наземного электрического общественного пассажирского транспорта	720	04	08	15001S0170		4 186 740,00	3 037 700,00	3 037 700,00
Закупка товаров, работ и услуг для обеспечения государственных (муниципальных) нужд	720	04	08	15001S0170	200	4 186 740,00	3 037 700,00	3 037 700,00
Основное мероприятие «Субсидирование перевозок на социально значимых маршрутах»	720	04	08	1500200000		391 850,00	500 000,00	500 000,00
Реализация мероприятий по обеспечению доступности услуг общественного пассажирского транспорта на территории города Искитима	720	04	08	1500284830		391 850,00	500 000,00	500 000,00
Иные бюджетные ассигнования	720	04	08	1500284830	800	391 850,00	500 000,00	500 000,00
Основное мероприятие «Возмещение недополученных доходов перевозчиков, возникающих в случае перевозки граждан, для которых законодательством установлены меры социальной поддержки»	720	04	08	1500300000		108 150,00	0,00	0,00
Реализация мероприятий по обеспечению доступности услуг общественного пассажирского транспорта на территории города Искитима	720	04	08	1500384830		108 150,00	0,00	0,00
Иные бюджетные ассигнования	720	04	08	1500384830	800	108 150,00	0,00	0,00
Основное мероприятие «Совершенствование управления пассажирским транспортом»	720	04	08	1500500000		3 000 000,00	0,00	0,00
Реализация мероприятий по обеспечению доступности услуг общественного пассажирского транспорта на территории города Искитима	720	04	08	1500584830		3 000 000,00	0,00	0,00
Капитальные вложения в объекты государственной (муниципальной) собственности	720	04	08	1500584830	400	3 000 000,00	0,00	0,00

Основное мероприятие «Повышение качества обслуживания населения пассажирским транспортом»	720	04	08	1500600000		56 609 918,68	51 545 777,00	51 545 777,00
Осуществление полномочий по организации регулярных перевозок пассажиров и багажа по муниципальным маршрутам	720	04	08	1500671100		55 892 719,68	51 003 411,00	51 003 411,00
Закупка товаров, работ и услуг для обеспечения государственных (муниципальных) нужд	720	04	08	1500671100	200	55 892 719,68	51 003 411,00	51 003 411,00
Софинансирование мероприятий по организации регулярных перевозок пассажиров и багажа по муниципальным маршрутам	720	04	08	15006S1100		717 199,00	542 366,00	542 366,00
Закупка товаров, работ и услуг для обеспечения государственных (муниципальных) нужд	720	04	08	15006S1100	200	717 199,00	542 366,00	542 366,00
Другие вопросы в области национальной экономики	720	04	12			2 384 290,00	1 654 290,00	1 654 290,00
Муниципальная программа «Развитие малого и среднего предпринимательства в городе Искитиме»	720	04	12	0100000000		1 584 290,00	1 254 290,00	1 254 290,00
Основное мероприятие «Формирование условий, обеспечивающих рост количества субъектов малого предпринимательства на территории г.Искитима, самозанятости населения»	720	04	12	0100100000		380 000,00	50 000,00	50 000,00
Реализация мероприятий муниципальной программы «Развитие малого и среднего предпринимательства в городе Искитиме»	720	04	12	0100104080		380 000,00	50 000,00	50 000,00
Закупка товаров, работ и услуг для обеспечения государственных (муниципальных) нужд	720	04	12	0100104080	200	380 000,00	50 000,00	50 000,00
Основное мероприятие «Стимулирование спроса на продукцию малых и средних предприятий, содействие СМ и СП г. Искитима в продвижении продукции (товаров, работ и услуг) на региональные и зарубежные рынки»	720	04	12	0100200000		213 309,90	213 309,90	213 309,90
Реализация мероприятий муниципальной программы «Развитие малого и среднего предпринимательства в городе Искитиме»	720	04	12	0100204080		213 309,90	213 309,90	213 309,90
Закупка товаров, работ и услуг для обеспечения государственных (муниципальных) нужд	720	04	12	0100204080	200	203 300,00	0,00	0,00
Иные бюджетные ассигнования	720	04	12	0100204080	800	10 009,90	213 309,90	213 309,90
Основное мероприятие «Оказание муниципальной поддержки субъектам малого и среднего предпринимательства города Искитима»	720	04	12	0100300000		990 980,10	990 980,10	990 980,10
Развитие малого и среднего предпринимательства (субсидии)	720	04	12	0100370690		990 980,10	990 980,10	990 980,10
Иные бюджетные ассигнования	720	04	12	0100370690	800	990 980,10	990 980,10	990 980,10
Непрограммные направления расходов бюджета	720	04	12	8900000000		800 000,00	400 000,00	400 000,00
Мероприятия в области архитектуры, градостроительства и землеустроительных работ	720	04	12	8900080560		800 000,00	400 000,00	400 000,00
Закупка товаров, работ и услуг для обеспечения государственных (муниципальных) нужд	720	04	12	8900080560	200	800 000,00	400 000,00	400 000,00
ЖИЛИЩНО-КОММУНАЛЬНОЕ ХОЗЯЙСТВО	720	05	00			29 749 419,89	100 345 600,00	70 783 800,00
Жилищное хозяйство	720	05	01			22 023 454,36	99 845 600,00	70 283 800,00

Муниципальная программа «Переселение граждан из аварийного жилищного фонда, признанного таковым на территории города Искитима Новосибирской области до 01.01.2017 года, на 2019-2023 годы»	720	05	01	2200000000		3 140 081,36	0,00	0,00
Региональный проект «Обеспечение устойчивого сокращения непригодного для проживания жилищного фонда»	720	05	01	220F300000		3 140 081,36	0,00	0,00
Обеспечение мероприятий по переселению граждан из аварийного жилищного фонда за счет средств публично-правовой компании «Фонд развития территорий»	720	05	01	220F367483		3 140 081,36	0,00	0,00
Капитальные вложения в объекты государственной (муниципальной) собственности	720	05	01	220F367483	400	3 140 081,36	0,00	0,00
Непрограммные направления расходов бюджета	720	05	01	8900000000		18 883 373,00	99 845 600,00	70 283 800,00
Иные мероприятия по переселению граждан из аварийного жилищного фонда	720	05	01	8900003400		3 500 000,00	0,00	0,00
Капитальные вложения в объекты государственной (муниципальной) собственности	720	05	01	8900003400	400	3 500 000,00	0,00	0,00
Обеспечение жилыми помещениями детей-сирот и детей, оставшихся без попечения родителей, лиц из их числа	720	05	01	8900070139		12 669 373,00	97 131 600,00	67 569 800,00
Капитальные вложения в объекты государственной (муниципальной) собственности	720	05	01	8900070139	400	12 669 373,00	97 131 600,00	67 569 800,00
Обеспечение мероприятий по капитальному ремонту многоквартирных домов за счёт средств бюджетов	720	05	01	8900096010		2 714 000,00	2 714 000,00	2 714 000,00
Закупка товаров, работ и услуг для обеспечения государственных (муниципальных) нужд	720	05	01	8900096010	200	2 714 000,00	2 714 000,00	2 714 000,00
Коммунальное хозяйство	720	05	02			7 125 965,53	500 000,00	500 000,00
Муниципальная программа «Повышение доступности услуг общественных бань для населения города Искитима»	720	05	02	1600000000		1 500 000,00	500 000,00	500 000,00
Основное мероприятие «Обеспечение доступности услуг общественных бань»	720	05	02	1600100000		1 500 000,00	500 000,00	500 000,00
Реализация мероприятий по обеспечению доступности услуг общественных бань	720	05	02	1600184840		1 500 000,00	500 000,00	500 000,00
Иные бюджетные ассигнования	720	05	02	1600184840	800	1 500 000,00	500 000,00	500 000,00
Непрограммные направления расходов бюджета	720	05	02	8900000000		5 625 965,53	0,00	0,00
Прочие выплаты по обязательствам муниципального образования, не связанные с содержанием органов местного самоуправления	720	05	02	8900049020		5 625 965,53	0,00	0,00
Иные бюджетные ассигнования	720	05	02	8900049020	800	5 625 965,53	0,00	0,00
Благоустройство	720	05	03			600 000,00	0,00	0,00
Муниципальная программа «Развитие физической культуры и спорта в городе Искитиме Новосибирской области»	720	05	03	1100000000		600 000,00	0,00	0,00
Основное мероприятие «Обеспечение доступности занятий физической культурой и спортом для различных категорий жителей»	720	05	03	1100100000		600 000,00	0,00	0,00
Обеспечение сбалансированности местных бюджетов	720	05	03	1100170510		600 000,00	0,00	0,00
Предоставление субсидий бюджетным, автономным учреждениям и иным некоммерческим организациям	720	05	03	1100170510	600	600 000,00	0,00	0,00

ОХРАНА ОКРУЖАЮЩЕЙ СРЕДЫ	720	06	00			7 199 333,00	106 000,00	106 000,00
Другие вопросы в области охраны окружающей среды	720	06	05			7 199 333,00	106 000,00	106 000,00
Муниципальная программа «Охрана окружающей среды города Искитима Новосибирской области»	720	06	05	0600000000		206 000,00	106 000,00	106 000,00
Основное мероприятие «Предупреждение и снижение негативных последствий, вызванных загрязнением окружающей среды опасными видами отходов»	720	06	05	0600200000		70 000,00	106 000,00	106 000,00
Реализация мероприятий муниципальной программы «Охрана окружающей среды города Искитима Новосибирской области»	720	06	05	0600283230		70 000,00	106 000,00	106 000,00
Закупка товаров, работ и услуг для обеспечения государственных (муниципальных) нужд	720	06	05	0600283230	200	70 000,00	106 000,00	106 000,00
Основное мероприятие «Повышение экологической культуры и грамотности населения города»	720	06	05	0600300000		136 000,00	0,00	0,00
Реализация мероприятий муниципальной программы «Охрана окружающей среды города Искитима Новосибирской области»	720	06	05	0600383230		136 000,00	0,00	0,00
Закупка товаров, работ и услуг для обеспечения государственных (муниципальных) нужд	720	06	05	0600383230	200	136 000,00	0,00	0,00
Непрограммные направления расходов бюджета	720	06	05	8900000000		6 993 333,00	0,00	0,00
Реализация природоохранных мероприятий	720	06	05	8900083240		6 993 333,00	0,00	0,00
Закупка товаров, работ и услуг для обеспечения государственных (муниципальных) нужд	720	06	05	8900083240	200	6 993 333,00	0,00	0,00
ОБРАЗОВАНИЕ	720	07	00			2 458 636,00	2 458 636,00	2 458 636,00
Другие вопросы в области образования	720	07	09			2 458 636,00	2 458 636,00	2 458 636,00
Муниципальная программа «Социальная поддержка жителей города Искитима Новосибирской области»	720	07	09	1000000000		2 449 136,00	2 449 136,00	2 449 136,00
Основное мероприятие «Социальная поддержка семей с детьми»	720	07	09	1000200000		2 449 136,00	2 449 136,00	2 449 136,00
Оздоровление детей (субсидии)	720	07	09	1000270359		2 411 620,00	2 411 620,00	2 411 620,00
Социальное обеспечение и иные выплаты населению	720	07	09	1000270359	300	2 411 620,00	2 411 620,00	2 411 620,00
Софинансирование мероприятий по оздоровлению детей	720	07	09	10002S0359		37 516,00	37 516,00	37 516,00
Социальное обеспечение и иные выплаты населению	720	07	09	10002S0359	300	37 516,00	37 516,00	37 516,00
Непрограммные направления расходов бюджета	720	07	09	8900000000		9 500,00	9 500,00	9 500,00
Обеспечение проезда детей и совершеннолетних граждан - сопровождающих организованные группы детей к месту отдыха и обратно при условии нахождения места отдыха в пределах Новосибирской области	720	07	09	8900070079		9 500,00	9 500,00	9 500,00
Закупка товаров, работ и услуг для обеспечения государственных (муниципальных) нужд	720	07	09	8900070079	200	9 500,00	9 500,00	9 500,00
СОЦИАЛЬНАЯ ПОЛИТИКА	720	10	00			151 812 005,64	139 302 321,65	137 147 489,01
Пенсионное обеспечение	720	10	01			7 002 882,00	7 002 882,00	7 002 882,00
Непрограммные направления расходов бюджета	720	10	01	8900000000		7 002 882,00	7 002 882,00	7 002 882,00
Социальные доплаты к пенсиям муниципальных служащих	720	10	01	8900002040		7 002 882,00	7 002 882,00	7 002 882,00
Социальное обеспечение и иные выплаты населению	720	10	01	8900002040	300	7 002 882,00	7 002 882,00	7 002 882,00

Социальное обслуживание населения	720	10	02			68 238 999,20	68 760 146,37	74 384 450,66
Муниципальная программа «Социальная поддержка жителей города Искитима Новосибирской области»	720	10	02	1000000000		68 238 999,20	68 760 146,37	74 384 450,66
Основное мероприятие «Оказание социальных услуг отдельным категориям граждан»	720	10	02	1000500000		62 540 699,20	68 760 146,37	74 384 450,66
Обеспечение социального обслуживания отдельных категорий граждан	720	10	02	1000570180		62 540 699,20	68 760 146,37	74 384 450,66
Предоставление субсидий бюджетным, автономным учреждениям и иным некоммерческим организациям	720	10	02	1000570180	600	62 540 699,20	68 760 146,37	74 384 450,66
Региональный проект «Старшее поколение»	720	10	02	100P300000		5 698 300,00	0,00	0,00
Создание системы долговременного ухода за гражданами пожилого возраста и инвалидами	720	10	02	100P351630		4 500 300,00	0,00	0,00
Предоставление субсидий бюджетным, автономным учреждениям и иным некоммерческим организациям	720	10	02	100P351630	600	4 500 300,00	0,00	0,00
Создание системы долговременного ухода за гражданами пожилого возраста и инвалидами, за счет средств резервного фонда Правительства Российской Федерации	720	10	02	100P35163F		1 198 000,00	0,00	0,00
Предоставление субсидий бюджетным, автономным учреждениям и иным некоммерческим организациям	720	10	02	100P35163F	600	1 198 000,00	0,00	0,00
Социальное обеспечение населения	720	10	03			2 009 100,00	2 009 100,00	2 009 100,00
Непрограммные направления расходов бюджета	720	10	03	8900000000		2 009 100,00	2 009 100,00	2 009 100,00
Обеспечение жильем молодых семей	720	10	03	89000L4979		2 009 100,00	2 009 100,00	2 009 100,00
Социальное обеспечение и иные выплаты населению	720	10	03	89000L4979	300	2 009 100,00	2 009 100,00	2 009 100,00
Охрана семьи и детства	720	10	04			68 839 658,38	58 859 593,28	51 080 456,35
Непрограммные направления расходов бюджета	720	10	04	8900000000		68 839 658,38	58 859 593,28	51 080 456,35
Обеспечение жилыми помещениями детей-сирот и детей, оставшихся без попечения родителей, лиц из их числа	720	10	04	8900070139		12 669 327,00	0,00	0,00
Социальное обеспечение и иные выплаты населению	720	10	04	8900070139	300	12 669 327,00	0,00	0,00
Организация и осуществление деятельности по опеке и попечительству, социальной поддержке детей-сирот и детей, оставшихся без попечения родителей	720	10	04	8900070289		56 170 331,38	58 859 593,28	51 080 456,35
Закупка товаров, работ и услуг для обеспечения государственных (муниципальных) нужд	720	10	04	8900070289	200	14 479 900,00	15 335 638,20	16 205 288,65
Социальное обеспечение и иные выплаты населению	720	10	04	8900070289	300	41 690 431,38	43 523 955,08	34 875 167,70
Другие вопросы в области социальной политики	720	10	06			5 721 366,06	2 670 600,00	2 670 600,00
Муниципальная программа «Защита населения и территории от чрезвычайных ситуаций, обеспечение пожарной безопасности и безопасности людей на водных объектах города Искитима Новосибирской области»	720	10	06	0900000000		1 121 366,06	470 600,00	470 600,00
Основное мероприятие «Обеспечение эффективного предупреждения и ликвидации ЧС природного и техногенного характера, пожаров и происшествий на водных объектах»	720	10	06	0900100000		1 121 366,06	470 600,00	470 600,00

Реализация мероприятий муниципальной программы «Защита населения и территории от ЧС, обеспечение пожарной безопасности и безопасности людей на водных объектах города Искитима Новосибирской области»	720	10	06	0900143330		1 121 366,06	470 600,00	470 600,00
Закупка товаров, работ и услуг для обеспечения государственных (муниципальных) нужд	720	10	06	0900143330	200	1 121 366,06	470 600,00	470 600,00
Муниципальная программа «Социальная поддержка жителей города Искитима Новосибирской области»	720	10	06	1000000000		3 340 000,00	940 000,00	940 000,00
Основное мероприятие «Социальная поддержка граждан пожилого возраста»	720	10	06	1000100000		315 000,00	365 000,00	365 000,00
Организация и проведение мероприятий с целью расширения прав инвалидов	720	10	06	1000170340		35 000,00	35 000,00	35 000,00
Предоставление субсидий бюджетным, автономным учреждениям и иным некоммерческим организациям	720	10	06	1000170340	600	35 000,00	35 000,00	35 000,00
Реализация мероприятий по социальной поддержке граждан пожилого возраста	720	10	06	1000171670		280 000,00	330 000,00	330 000,00
Закупка товаров, работ и услуг для обеспечения государственных (муниципальных) нужд	720	10	06	1000171670	200	190 000,00	240 000,00	240 000,00
Предоставление субсидий бюджетным, автономным учреждениям и иным некоммерческим организациям	720	10	06	1000171670	600	90 000,00	90 000,00	90 000,00
Основное мероприятие «Социальная поддержка семей с детьми»	720	10	06	1000200000		175 000,00	125 000,00	125 000,00
Реализация мероприятий по социальной поддержке семей с детьми	720	10	06	1000272670		175 000,00	125 000,00	125 000,00
Предоставление субсидий бюджетным, автономным учреждениям и иным некоммерческим организациям	720	10	06	1000272670	600	175 000,00	125 000,00	125 000,00
Основное мероприятие «Социальная интеграция инвалидов и формирование доступной среды для инвалидов и других маломобильных групп населения»	720	10	06	1000300000		150 000,00	150 000,00	150 000,00
Реализация мероприятий по социальной интеграции инвалидов и формированию доступной среды для инвалидов и других маломобильных групп населения	720	10	06	1000373670		150 000,00	150 000,00	150 000,00
Закупка товаров, работ и услуг для обеспечения государственных (муниципальных) нужд	720	10	06	1000373670	200	150 000,00	150 000,00	150 000,00
Основное мероприятие «Материальная поддержка жителей города Искитима»	720	10	06	1000400000		2 700 000,00	300 000,00	300 000,00
Материальная поддержка граждан города Искитима	720	10	06	1000402010		2 700 000,00	300 000,00	300 000,00
Социальное обеспечение и иные выплаты населению	720	10	06	1000402010	300	2 700 000,00	300 000,00	300 000,00
Непрограммные направления расходов бюджета	720	10	06	8900000000		1 260 000,00	1 260 000,00	1 260 000,00
Поощрение граждан за деятельность, направленную на обеспечение благополучия города Искитима, вклад в его экономическое, социальное и культурное развитие	720	10	06	8900002030		1 260 000,00	1 260 000,00	1 260 000,00
Социальное обеспечение и иные выплаты населению	720	10	06	8900002030	300	1 260 000,00	1 260 000,00	1 260 000,00
ФИЗИЧЕСКАЯ КУЛЬТУРА И СПОРТ	720	11	00			50 052 306,79	42 246 959,00	37 701 505,00
Массовый спорт	720	11	02			50 052 306,79	42 246 959,00	37 701 505,00

Муниципальная программа «Развитие физической культуры и спорта в городе Искитиме Новосибирской области»	720	11	02	1100000000		50 052 306,79	42 246 959,00	37 701 505,00
Основное мероприятие «Обеспечение доступности занятий физической культурой и спортом для различных категорий жителей»	720	11	02	1100100000		46 730 854,79	41 260 859,00	36 210 354,00
Обеспечение деятельности учреждений физической культуры и спорта	720	11	02	1100148710		46 430 854,79	36 210 354,00	36 210 354,00
Предоставление субсидий бюджетным, автономным учреждениям и иным некоммерческим организациям	720	11	02	1100148710	600	46 430 854,79	36 210 354,00	36 210 354,00
Обеспечение сбалансированности местных бюджетов	720	11	02	1100170510		300 000,00	0,00	0,00
Предоставление субсидий бюджетным, автономным учреждениям и иным некоммерческим организациям	720	11	02	1100170510	600	300 000,00	0,00	0,00
Укрепление, приведение в нормативное состояние и развитие спортивной инфраструктуры муниципальных образований	720	11	02	1100170740		0,00	5 000 000,00	0,00
Предоставление субсидий бюджетным, автономным учреждениям и иным некоммерческим организациям	720	11	02	1100170740	600	0,00	5 000 000,00	0,00
Софинансирование мероприятий по укреплению, приведению в нормативное состояние и развитию спортивной инфраструктуры муниципальных образований	720	11	02	11001S0740		0,00	50 505,00	0,00
Предоставление субсидий бюджетным, автономным учреждениям и иным некоммерческим организациям	720	11	02	11001S0740	600	0,00	50 505,00	0,00
Основное мероприятие «Организация проведения официальных физкультурных и спортивных мероприятий, а также организация физкультурно-спортивной работы по месту жительства»	720	11	02	1100200000		1 806 300,00	986 100,00	986 100,00
Реализация мероприятий муниципальной программы «Развитие физической культуры и спорта в городе Искитиме Новосибирской области»	720	11	02	1100248720		1 806 300,00	986 100,00	986 100,00
Предоставление субсидий бюджетным, автономным учреждениям и иным некоммерческим организациям	720	11	02	1100248720	600	1 806 300,00	986 100,00	986 100,00
Региональный проект «Спорт - норма жизни»	720	11	02	110P500000		1 515 152,00	0,00	505 051,00
Оснащение объектов спортивной инфраструктуры спортивно-технологическим оборудованием (малые площадки ГТО)	720	11	02	110P570290		1 515 152,00	0,00	505 051,00
Предоставление субсидий бюджетным, автономным учреждениям и иным некоммерческим организациям	720	11	02	110P570290	600	1 515 152,00	0,00	505 051,00
Совет депутатов города Искитима Новосибирской области	730					4 436 053,69	4 060 943,00	4 060 943,00
ОБЩЕГОСУДАРСТВЕННЫЕ ВОПРОСЫ	730	01	00			4 436 053,69	4 060 943,00	4 060 943,00
Функционирование законодательных (представительных) органов государственной власти и представительных органов муниципальных образований	730	01	03			3 972 253,69	4 060 943,00	4 060 943,00
Непрограммные направления расходов бюджета	730	01	03	8900000000		3 972 253,69	4 060 943,00	4 060 943,00
Расходы на выплаты по оплате труда и содержание представительного органа муниципального образования	730	01	03	8900001990		1 430 418,46	1 414 919,00	1 414 919,00

Расходы на выплаты персоналу в целях обеспечения выполнения функций государственными (муниципальными) органами, казенными учреждениями, органами управления государственными внебюджетными фондами	730	01	03	8900001990	100	1 327 418,46	1 311 919,00	1 311 919,00
Закупка товаров, работ и услуг для обеспечения государственных (муниципальных) нужд	730	01	03	8900001990	200	102 000,00	102 000,00	102 000,00
Иные бюджетные ассигнования	730	01	03	8900001990	800	1 000,00	1 000,00	1 000,00
Председатель представительного органа муниципального образования	730	01	03	8900004110		2 541 835,23	2 646 024,00	2 646 024,00
Расходы на выплаты персоналу в целях обеспечения выполнения функций государственными (муниципальными) органами, казенными учреждениями, органами управления государственными внебюджетными фондами	730	01	03	8900004110	100	2 541 835,23	2 646 024,00	2 646 024,00
Обеспечение проведения выборов и референдумов	730	01	07			463 800,00	0,00	0,00
Непрограммные направления расходов бюджета	730	01	07	8900000000		463 800,00	0,00	0,00
Прочие выплаты по обязательствам муниципального образования, не связанные с содержанием органов местного самоуправления	730	01	07	8900049020		463 800,00	0,00	0,00
Иные бюджетные ассигнования	730	01	07	8900049020	800	463 800,00	0,00	0,00
Всего расходов:						3 548 977 315,59	2 888 290 168,12	2 767 459 818,56

Таблица 2

Источники финансирования дефицита бюджета города Искитима на плановый период 2025 и 2026 годов

Наименование показателя	Код источника финансирования	2025 год	Сумма, руб.	2026 год ма, руб.	Сум-
1	2	3		4	
Источники финансирования дефицитов бюджетов - всего		6 624 660,00		7 003 080,00	
Источники внутреннего финансирования дефицита бюджета города, в том числе:	01 00 00 00 00 0000 000	6 624 660,00		7 003 080,00	
Кредиты кредитных организаций в валюте Российской Федерации	01 02 00 00 00 0000 000	41 024 660,00		41 403 080,00	
Привлечение кредитов от кредитных организаций в валюте Российской Федерации	01 02 00 00 00 0000 700	137 977 790,00		179 380 870,00	
Привлечение городскими округами кредитов от кредитных организаций в валюте Российской Федерации	01 02 00 00 04 0000 710	137 977 790,00		179 380 870,00	
Погашение кредитов, предоставленных кредитными организациями в валюте Российской Федерации	01 02 00 00 00 0000 800	-96 953 130,00		-137 977 790,00	
Погашение городскими округами кредитов от кредитных организаций в валюте Российской Федерации	01 02 00 00 04 0000 810	-96 953 130,00		-137 977 790,00	

Бюджетные кредиты из других бюджетов бюджетной системы Российской Федерации в валюте Российской Федерации	01 03 01 00 00 0000 000	-34 400 000,00	-34 400 000,00
Привлечение бюджетных кредитов из других бюджетов бюджетной системы Российской Федерации в валюте Российской Федерации	01 03 01 00 00 0000 700	0,00	0,00
Привлечение кредитов из других бюджетов бюджетной системы Российской Федерации бюджетами городских округов в валюте Российской Федерации	01 03 01 00 04 0000 710	0,00	0,00
Погашение бюджетных кредитов, полученных из других бюджетов бюджетной системы Российской Федерации в валюте Российской Федерации	01 03 01 00 00 0000 800	-34 400 000,00	-34 400 000,00
Погашение бюджетами городских округов кредитов из других бюджетов бюджетной системы Российской Федерации в валюте Российской Федерации	01 03 01 00 04 0000 810	-34 400 000,00	-34 400 000,00
Изменение остатков средств на счетах по учету средств бюджета	01 05 00 00 00 0000 000	0,00	0,00
Увеличение прочих остатков денежных средств бюджетов городских округов	01 05 02 01 04 0000 510	-3 019 643 298,12	-2 939 837 608,56
Уменьшение прочих остатков денежных средств бюджетов городских округов	01 05 02 01 04 0000 610	3 019 643 298,12	2 939 837 608,56

**АДМИНИСТРАЦИЯ ГОРОДА ИСКИТИМА
НОВОСИБИРСКОЙ ОБЛАСТИ
ПОСТАНОВЛЕНИЕ**

11.07.2024

Искитим

№ 1074

О внесении изменений в муниципальную программу «Развитие системы образования города Искитима Новосибирской области», утвержденную постановлением администрации города Искитима Новосибирской области от 25.10.2022 № 1876 (в ред. постановления администрации города Искитима Новосибирской области от 05.06.2024 № 861)

В соответствии с пунктом 5 раздела VI «Финансирование муниципальной программы» постановления администрации города Искитима Новосибирской области от 13.04.2018 № 534 «Об утверждении Порядка принятия решений о разработке муниципальных программ города Искитима Новосибирской области, их формирования и реализации» (в ред. постановления администрации г. Искитима от 02.02.2024 № 137), решением Совета депутатов от 13.06.2024 № 227 «О внесении изменений в решение Совета депутатов города Искитима Новосибирской области от 21.12.2023 № 195 «О бюджете города Искитима Новосибирской области на 2024 год и плановый период 2025 и 2026 годов», администрация города Искитима Новосибирской области

ПОСТАНОВЛЯЕТ:

1. Внести в муниципальную программу «Развитие системы образования города Искитима Новосибирской области», утвержденную постановлением администрации города Искитима Новосибирской области от 25.10.2022 № 1876 (в ред. постановления администрации города Искитима Новосибирской области от 05.06.2024 № 861) следующие изменения:

1.1. Раздел «Ресурсное обеспечение муниципальной программы» Паспорта муниципальной программы изложить в следующей редакции: «

	Объемы финансирования, тыс.руб.				
		Всего	2023	2024	2025
			год	год	год
Ресурсное обеспечение муниципальной программы (тыс. руб.)					
Всего финансовых затрат, в том числе за счет:	5 313 264,4	1 642 877,6	1 937 888,6	1 732 498,2	
средств областного бюджета НСО	3 757 954,1	1 223 076,2	1 306 247,1	1 228 630,8	
средств местного бюджета	1 266 090,9	355 824,2	474 129,5	436 137,2	
средств федерального бюджета	289 219,4	63 977,2	157 512,0	67 730,2	
внебюджетных источников	0,0	0,0	0,0	0,0	

»;

1.2. Приложение 3 к муниципальной программе изложить в прилагаемой редакции (приложение).

2. Настоящее постановление вступает в силу после его опубликования.

3. Опубликовать настоящее постановление в газете «Искитимские ведомости» и разместить на официальном сайте администрации города Искитима Новосибирской области.

Глава города Искитима

С.В.Завражин

*Приложение к постановлению
администрации города Искитима
Новосибирской области
от 11.07.2024 № 1074*

*«Приложение 3 к муниципальной программе
«Развитие системы образования в городе Искитиме Новосибирской области»*

Сводные финансовые затраты муниципальной программы «Развитие системы образования города Искитима Новосибирской области»

Источники и объемы расходов по программе	Финансовые затраты (в ценах 2023г.), тыс. руб.				Примечание
	всего	в том числе по годам реализации программы			
		2023 год	2024 год	2025 год	
1	2	3	4	5	6
Всего финансовых затрат, в том числе за счет:	5 313 264,4	1 642 877,6	1 937 888,6	1 732 498,2	
средств областного бюджета НСО <*>	3 757 954,1	1 223 076,2	1 306 247,1	1 228 630,8	
средств местного бюджета <*>	1 266 090,9	355 824,2	474 129,5	436 137,2	
средств федерального бюджета	289 219,4	63 977,2	157 512,0	67 730,2	
внебюджетных источников <*>	0,0	0,0	0,0	0,0	

<*> Указываются прогнозные значения.

**АДМИНИСТРАЦИЯ ГОРОДА ИСКИТИМА
НОВОСИБИРСКОЙ ОБЛАСТИ
ПОСТАНОВЛЕНИЕ**

11.07.2024

Искитим

№ 1077

О внесении изменений в муниципальную программу «Социальная поддержка жителей города Искитима Новосибирской области», утвержденную постановлением администрации города Искитима Новосибирской области от 26.11.2019 №1665 (в ред. постановления администрации г. Искитима от 23.01.2024 № 64)

Руководствуясь ст.179 Бюджетного кодекса Российской Федерации, постановлением администрации города Искитима Новосибирской области от 13.04.2018 № 534 «Об утверждении Порядка принятия решений о разработке муниципальных программ города Искитима Новосибирской области, их формирования и реализации» (в ред. постановления от 02.02.2024 № 137) и решением Совета депутатов города Искитима Новосибирской области от 21.12.2023 № 195 «О бюджете города Искитима Новосибирской области на 2024 год и плановый период 2025 и 2026 годов» (в ред. от 13.06.2024 №227), администрация города Искитима Новосибирской области

ПОСТАНОВЛЯЕТ:

1. Внести следующие изменения в муниципальную программу «Социальная поддержка жителей города Искитима Новосибирской области», утвержденную постановлением администрации города Искитима Новосибирской области от 26.11.2019 №1665 (в ред. постановления администрации г. Искитима от 23.01.2024 № 64):

1.1. В паспорте муниципальной программы раздел «Ресурсное обеспечение муниципальной программы» изложить в следующей редакции:

«Общий объем финансирования программы – 303 995,6 тыс. рублей

Объем финансирования (местный бюджет) по годам:

2020 год – 691,0 тыс. рублей,

2021 год – 1 985,8 тыс. рублей,

2022 год – 2 090,7 тыс. рублей,

2023 год – 5 052,1 тыс. рублей,

2024 год – 6 928,5 тыс. рублей.

Объем финансирования (областной бюджет) по годам:

2020 год – 39 558,2 тыс. рублей,

2021 год – 44 871,5 тыс. рублей,

2022 год – 55 628,9 тыс. рублей,

2023 год – 57 748,5 тыс. рублей,

год – 66 095,4 тыс. рублей.

Объем финансирования (федеральный бюджет) по годам:

год – 6 281,6 тыс. рублей,

год – 5 858,1 тыс. рублей,

год – 5 735,0 тыс. рублей,

год – 5 470,3 тыс. рублей».

1.2. В разделе V. Ресурсное обеспечение муниципальной программы слова «Общий объем финансирования программы из всех видов бюджета составляет 293 147,8 тыс. рублей.» заменить словами следующего содержания: «Общий объем финансирования программы из всех видов бюджета составляет 303 995,6 тыс. рублей.».

1.3. Приложение 3 к муниципальной программе «Сводные финансовые затраты муниципальной программы «Социальная поддержка жителей города Искитима Новосибирской области»» изложить в редакции согласно приложению к настоящему постановлению.

2. Опубликовать настоящее постановление в газете «Искитимские ведомости» и разместить на официальном сайте администрации г.Искитима.

3. Постановление вступает в силу с момента его официального опубликования и распространяет свое действие на правоотношения, возникшие с 01.01.2024 года.

4. Контроль за исполнением настоящего постановления возложить на заместителя главы администрации города Ковалевскую С.В.

Глава города Искитима

С.В.Завражин

*Приложение к постановлению администрации города Искитима
Новосибирской области от 11.07.2024 № 1077
« Приложение 3 к муниципальной программе
«Социальная поддержка жителей
города Искитима Новосибирской области»*

СВОДНЫЕ ФИНАНСОВЫЕ ЗАТРАТЫ

муниципальной программы «Социальная поддержка жителей города Искитима Новосибирской области»

Источники и объемы расходов по программе	Финансовые затраты (в ценах 2019 г.), тыс. руб.					Примечание	
	всего	в том числе по годам реализации программы					
		2020 год	2021 год	2022год	2023 год		2024 год
1	2	3	4	5	6	7	

Всего финансовых затрат, в том числе за счет:	303 995,6	40 249,2	53 138,9	63 577,7	68 535,6	78 494,2	
Средства местного бюджета	16 748,1	691,0	1 985,8	2 090,7	5 052,1	6 928,5	
Средства областного бюджета	263 902,5	39 558,2	44 871,5	55 628,9	57 748,5	66 095,4	Субвенция на осуществление переданных полномочий, иные МБТ по СДУ
Средства федерального бюджета	23 345,0		6 281,6	5 858,1	5 735,0	5 470,3	Иные МБТ по СДУ

**АДМИНИСТРАЦИЯ ГОРОДА ИСКИТИМА
НОВОСИБИРСКОЙ ОБЛАСТИ
ПОСТАНОВЛЕНИЕ**

11.07.2024

Искитим

№ 1079

О внесении изменений в базовые нормативы финансовых затрат на уборку, благоустройство, озеленение территории, содержание автомобильных дорог улично-дорожной сети города Искитима, утвержденные постановлением администрации города Искитима Новосибирской области от 09.11.2016 г. № 1941 (в ред. постановления администрации г.Искитима от 07.04.2022 № 481)

В соответствии с Федеральным законом от 08.11.2007 г. № 257-ФЗ «Об автомобильных дорогах и дорожной деятельности в Российской Федерации и о внесении изменений в отдельные законодательные акты Российской Федерации», Федеральным законом от 06.10.2003 № 131-ФЗ «Об общих принципах организации местного самоуправления в Российской Федерации», Уставом города Искитима Новосибирской области, администрация города Искитима

ПОСТАНОВЛЯЕТ:

1.Внести в базовые нормативы финансовых затрат на уборку, благоустройство, озеленение территории, содержание автомобильных дорог улично-дорожной сети города Искитима, утвержденные постановлением администрации города Искитима Новосибирской области от 09.11.2016 № 1941 (в ред. постановления администрации г.Искитима от 07.04.2022 № 481) изменения, изложив раздел 2 «Базовые нормативы финансовых затрат» в следующей редакции:

«2. Базовые нормативы финансовых затрат

№ п/п	Наименование выполняемых муниципальных работ	Ед.изм.	Норматив, руб.
Уборка территории и аналогичная деятельность			
1	Содержание территорий городских кладбищ:		
1.1.	Содержание территорий городских кладбищ:а г.Искитим,	1 кладб./мес.	514737,15
1.2.	Содержание территорий городских кладбищ:а г.Искитим, микрорайон Шипуново	1 кладб./мес.	202 995,82
2	Уборка несанкционированных свалок	м³	238,43
3	Содержание и ремонт ливневой канализации:		
	3.1. Очистка непроходных каналов от мокрого ила и грязи при наличии труб, глубина очистки до 2м	м³	789,47
	3.2. Очистка непроходных каналов от мокрого ила и грязи при наличии труб, глубина очистки более 2м	м³	1126,50
	3.3. Очистка камер от мокрого ила и грязи без труб и арматуры	м³	794,46
	3.4. Промывка трубопровода для последующего санирования трубопровода Ø до 450 мм	п.м	1781,90
	3.5. Промывка трубопровода для последующего санирования трубопровода Ø до 1000 мм	п.м	2802,59
4	Грейдирование дорог:		

	4.1. Грейдирование (исправление профиля) улиц без посыпки щебнем	км	136,87
	4.2. Грейдирование с посыпкой щебнем толщиной 18 см	1000 м ²	143325,63
5	Противораходковые мероприятия:		
	5.1. Ледовзрывные работы на р.Бердь	ед.	122687,00
	5.2. Откачивание воды по заявкам насосами	м ³	240,58
	5.3. Откачивание воды по заявкам вакуумной машиной	маш/час	1550,00
	5.4. Нарезка отводных канав автогрейдером	маш/час	1899,68
	5.5. Погрузка и вывоз снега	м ³	200,38
	тн	160,31	
6	Содержание автобусных павильонов:		
	6.1. устройство фундаментных бетонных плит	м ³	4335,52
	6.2. ремонт деревянных скамеек со сменой досок до 3 шт в одном месте	м	237,54
	6.3. ремонт металлических конструкций: средний	м ²	3586,11
	6.4. окраска масляными составами ранее окрашенных больших металлических поверхностей (2 раза)	м ²	80,45
	6.5. окраска масляными составами ранее окрашенных металлических поверхностей (урны, 1 раз)	м ²	75,74
	6.6. простая масляная окраска ранее окрашенных скамеек (с подготовкой и расчисткой старой краски до 35%)	м ²	94,26
7.	Разметка автомобильных дорог	м ²	342,59
8.	Разметка автомобильных дорог термопластиком	м ²	1657,32
9.	Установка и обслуживание элементов обустройства автомобильных дорог (знаки):		
	9.1. Установка знаков на металлических стойках (безфундаментных)		
	а) для знака с длиной дорожных знаков до 1 м	шт	92,22
	б) для знака с длиной дорожных знаков свыше 1 м	шт	166,37
	9.2. Установка металлической стойки под знак	шт	3350,30
	9.3. Крепление знака к металлической стойке	шт	193,65
	9.4. Крепление знака кронштейном к столбу	шт	196,39
	9.5. Обслуживание дорожных знаков	маш/час	2448,15
10	Содержание светового табло	1 раз/мес.	10000,00
Организация благоустройства и озеленения			
1	Уход за кустарниками	100 кустов	1142,51
2	Уход за деревьями высотой до 5 м	1 дерево	179,10
3	Полив зелёных насаждений из шланга	100 м ²	1307,95
4	Выкашивание газонов:		
	4.1. Выкашивание газонов косой	100 м ²	185,27
	4.2. Выкашивание газонов газонокосилкой ГКР- 0,4	100 м ²	128,91
	4.3. Выкашивание газонов трактором с косилкой	маш/час	1500,00
5	Привоз земли и перегноя для разбивки цветников (без стоимости земли и перегноя)	тн	133,96
6	Посадка цветников и уход за ними (без стоимости посадочного материала):		
	6.1. Подготовка почвы	100 м ²	3685,93
	6.2. Посадка посадочного материала:		

	а) корневищные	100 корней	370,54
	б) многолетние	100 корней	89,55
	6.3. Уход за цветниками:		
	а) прополка цветников средней засорённости	100 м ²	2873,71
	б) полив цветников и газонов	100 м ²	1314,42
7	Валка деревьев Ø более 300 мм в городских условиях	м ³	3832,24
8	Содержание в приютах (пунктах временного содержания) безхозных животных:		
	а) в месяц	особь	1397,37
	б) в день	особь	46,58

- ».
- Опубликовать настоящее постановление в газете «Искитимские ведомости» и разместить на официальном сайте администрации города Искитима.
 - Постановление вступает в силу с момента официального опубликования.

Глава города Искитима

С.В.Завражин

ЕДИНОВРЕМЕННЫЕ ВЫПЛАТЫ ПРИ ЗАКЛЮЧЕНИИ КОНТРАКТА

600 000 РУБЛЕЙ

В ТОМ ЧИСЛЕ
195 000 рублей из федерального бюджета
405 000 рублей из бюджета Новосибирской области;

ЕЖЕМЕСЯЧНОЕ ДЕНЕЖНОЕ ДОВОЛЬСТВИЕ

ОТ 210 000 РУБЛЕЙ

ОБЯЗАТЕЛЬНОЕ ГОСУДАРСТВЕННОЕ СТРАХОВАНИЕ ЖИЗНИ И ЗДОРОВЬЯ

ЕДИНОВРЕМЕННЫЕ СТРАХОВЫЕ ВЫПЛАТЫ И ПОСОБИЯ

ОТ 3 500 000 РУБЛЕЙ

**СЛУЖИ
СО СВОИМИ
ЗЕМЛЯКАМИ
ИЗ НОВОСИБИРСКОЙ
ОБЛАСТИ**



**СЛУЖБА ПО КОНТРАКТУ
В ВООРУЖЕННЫХ СИЛАХ РФ**

**ВСТУПАЙ В РЯДЫ
ЗАЩИТНИКОВ
ОТЕЧЕСТВА
В ПОДРАЗДЕЛЕНИЯ
НОВОСИБИРСКОЙ ОБЛАСТИ**

КОНСУЛЬТАЦИЯ ПО НОМЕРУ

 **«117»**
kontrakt.nso.ru

**ПОДАЙ ЗАЯВКУ ЧЕРЕЗ ЭЛЕКТРОННЫЙ СЕРВИС
«СТАТЬ ДОБРОВОЛЬЦЕМ ИЛИ КОНТРАКТНИКОМ»
НА ЕДИНОМ ПОРТАЛЕ**

ГОСУСЛУГИ.РФ

**ОБРАЩАЙСЯ В БЛИЖАЙШИЙ ВОЕННЫЙ
КОМИССАРИАТ**

