


# Схема расположения границ публичного сервитута

МСК НСО, зона 4

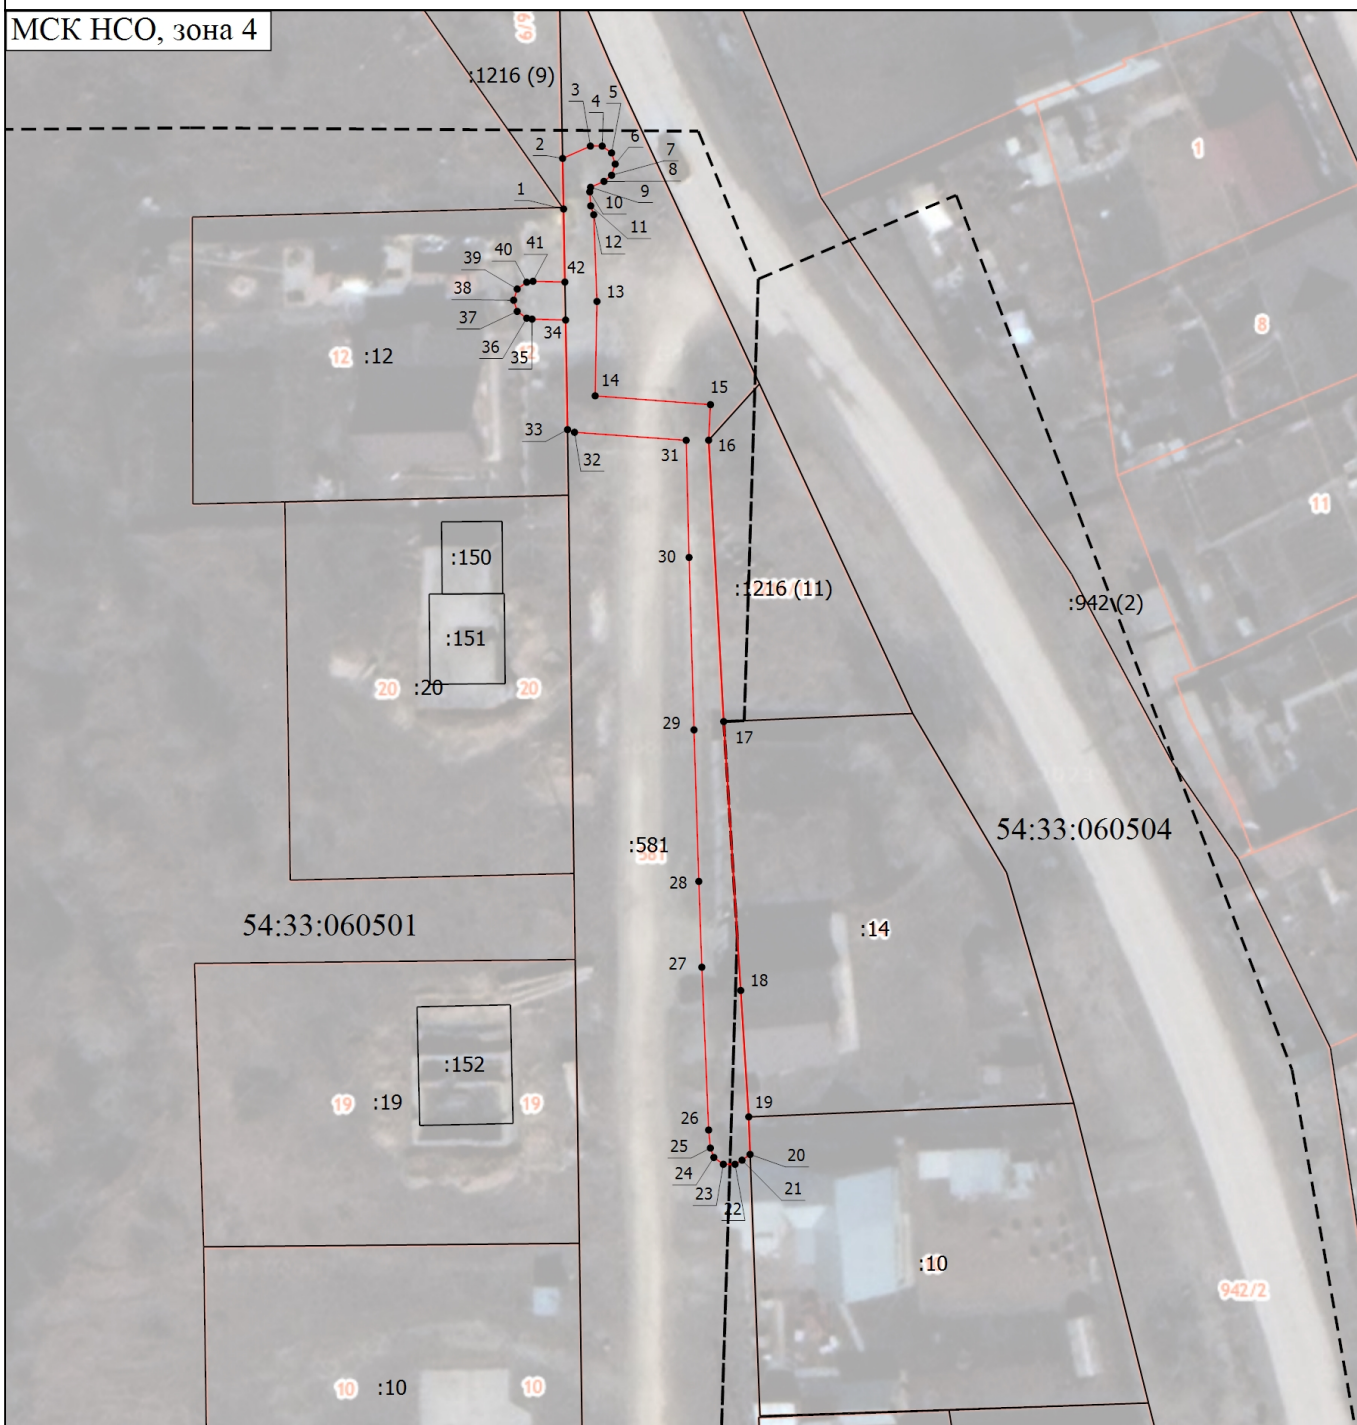

Масштаб 1:800

## Условные обозначения

— - Часть границы публичного сервитута

1 - Обозначение новой характерной точки

— - Часть границы, сведения ЕГРН о которой позволяют однозначно определить ее положение на местности

54:33:060501 - Номер кадастрового квартала

• - Характерная точка границы, сведения о которой позволяют однозначно определить ее положение на местности

:581 - Кадастровый номер земельного участка

----- - Граница кадастрового квартала

Подпись \_\_\_\_\_

Дата " \_\_\_\_ " \_\_\_\_ г.

Место для оттиска печати (при наличии) лица, составившего описание местоположения границ объекта