

ИП Шульц В.А.

Ремонт сквера в микрорайоне "Ложок" г.Искитима

Новосибирская область, г.Искитим, м/р "Ложок"



Проектное предложение


2804-158-ПП

2018г.

М 1:1000

Зонирование территории

Условные обозначения

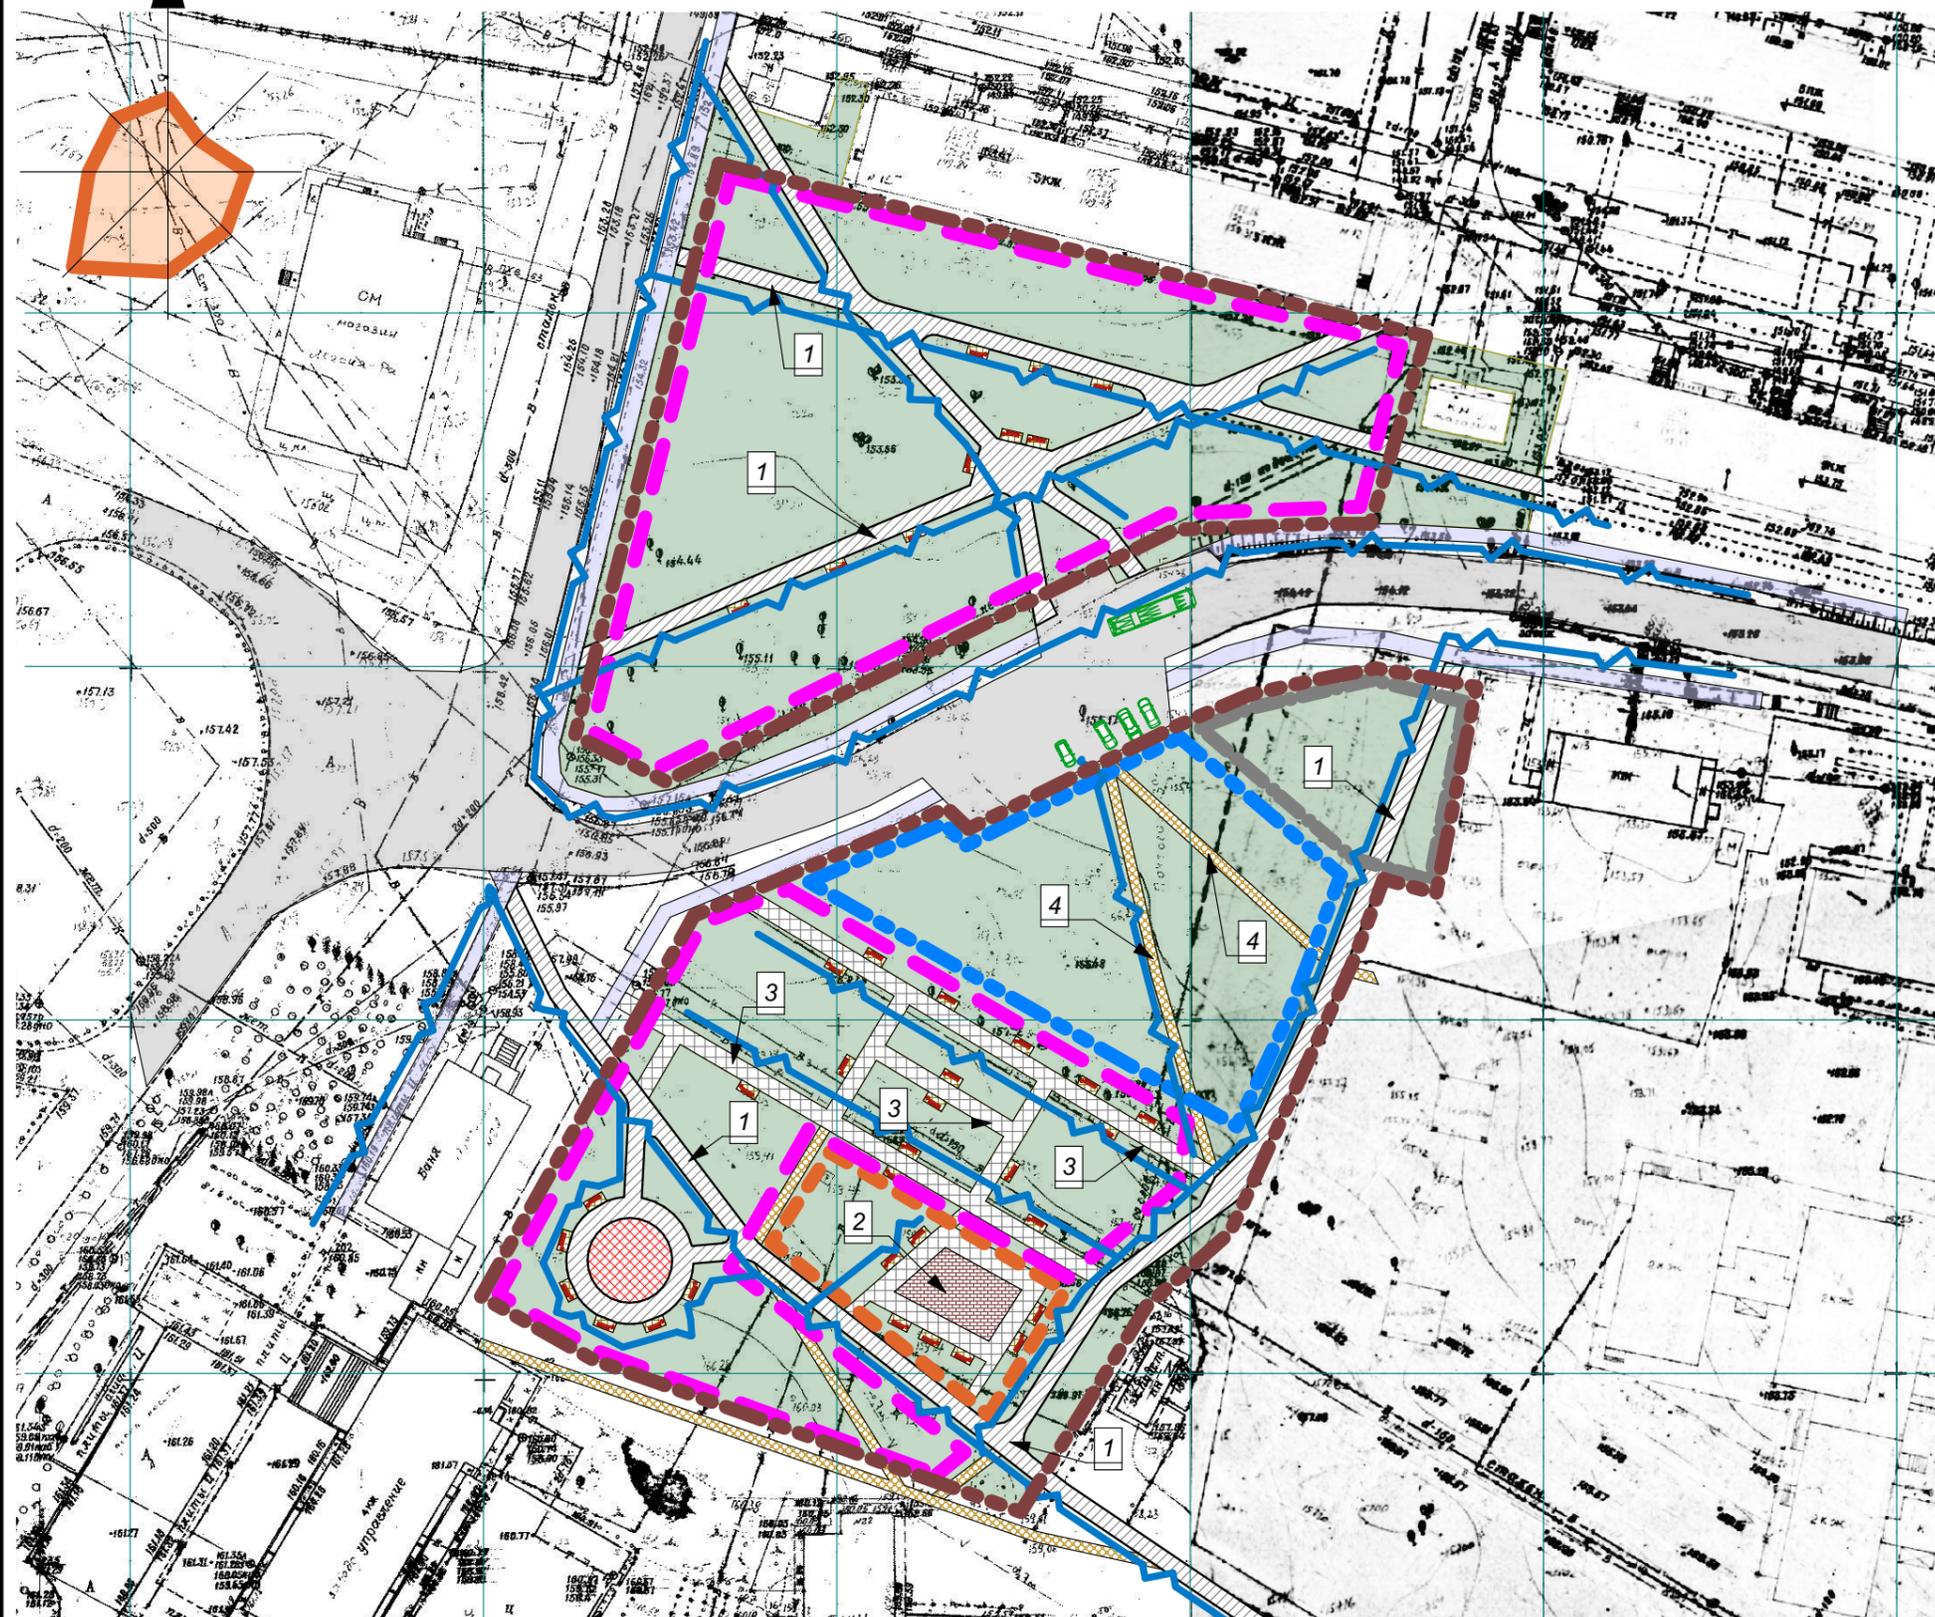

-  - Административно - хозяйственная зона
-  - Зона отдыха
-  - Лесопарковая зона
-  - Детские игровые площадки
-  - Освещение
-  - Граница территории (ограждение)

Экспликация:


- 1 - Главные аллеи
- 2 - Детская площадка
- 3 - Прогулочные аллеи
- 4 - Дополнительные проходы
- 5 - Цветник

						Новосибирская область, г.Искитим, м/р "Ложок"			
						Кадастровый номер: #Кадастровый №			
Изм.	Кол.уч.	Лист	№Док.	Подп.	Дата	Ремонт сквера в микрорайоне "Ложок" г.Искитима	Стадия	Лист	Листов
							П	ПП-1	5
Разраб.		Шульц В.А.				Зонирование территории М 1:1000	ИП Шульц В.А.		

М 1:1000


Вид со спутника

Условные обозначения

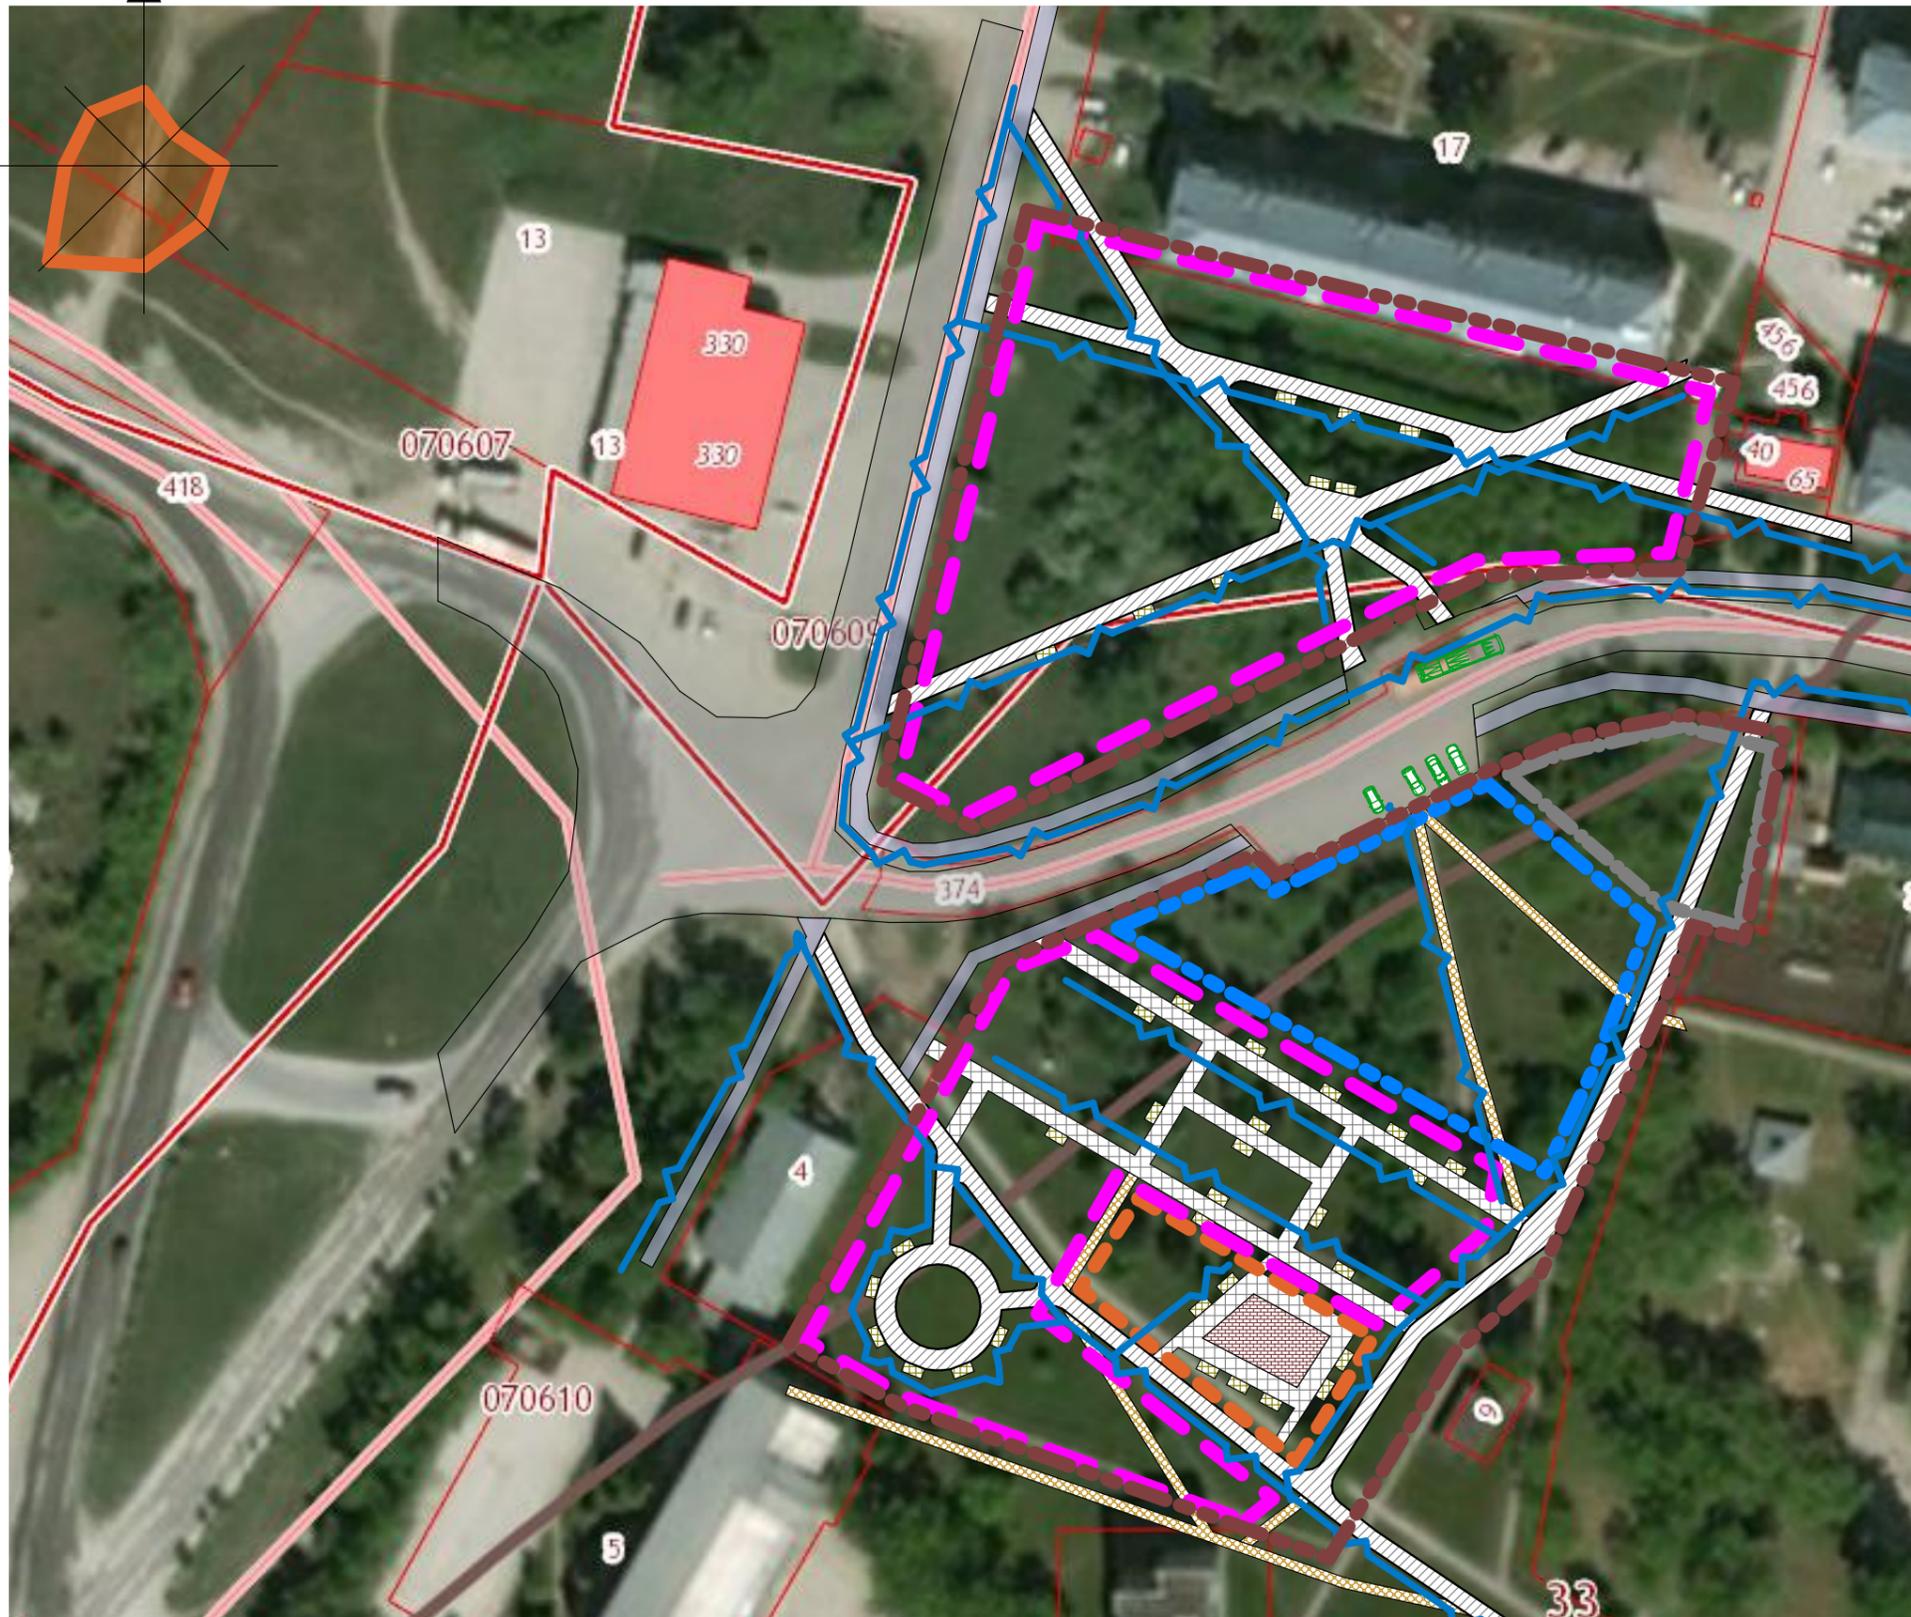

-  - Административно - хозяйственная зона
-  - Зона отдыха
-  - Лесопарковая зона
-  - Детские игровые площадки
-  - Освещение
-  - Граница территории (ограждение)

						Новосибирская область, г.Искитим, м/р "Ложок"			
						Кадастровый номер: #Кадастровый №			
Изм.	Коп.уч.	Лист	№Док.	Подп.	Дата	Ремонт сквера в микрорайоне "Ложок"	Стадия	Лист	Листов
						г.Искитима	П	ПП-2	5
Разраб.		Шульц В.А.				Вид со спутника. М 1:1000		ИП Шульц В.А.	

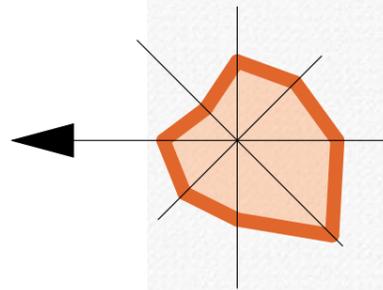

Экспликация:

- 1 - Главные аллеи
- 2 - Детская площадка
- 3 - Прогулочные аллеи
- 4 - Дополнительные проходы
- 5 - Цветник

Изм.	Кол.уч.	Лист	№Док.	Подп.	Дата

Визуализация. Вид сверху

Вид с западной стороны



Вид с северной стороны



Изм.	Кол.уч.	Лист	№Док.	Подп.	Дата

Визуализация. Вид с северной и западной сторон

Вид с восточной стороны



Вид с южной стороны



Изм.	Кол.уч	Лист	№Док	Подп.	Дата

Визуализация. Вид с южной и восточной сторон