ГРАФИЧЕСКОЕ ОПИСАНИЕ

местоположения границ населенных пунктов, территориальных зон, особо охраняемых природных территорий, зон с особыми условиями использования территории

Публичный сервитут в целях эксплуатации линейного объекта системы газоснабжения "Сеть газораспределения высокого давления для газоснабжения жилых домов по ул. Дорожная, ул. Красноармейская, ул. Ленинградская, ул. Молодежная, ул. Озерная, ул. Партизанская, пер. Партизанский, ул. Уклонная, ул. Элеваторная в г. Искитим Новосибирская область. Код объекта 54-24-428-000147"

(наименование объекта, местоположение границ которого описано (далее - объект))

Раздел 1

Сведения об объекте

№ п/п	Характеристики объекта	Описание характеристик
1	2	3
1	Местоположение объекта	Российская Федерация, Новосибирская область, город Искитим
2	Площадь объекта +/- величина погрешности определения площади (Р +/- Дельта Р)	2269 +/- 17 м²
3	Иные характеристики объекта	-

Раздел 2

Сведения о местоположении границ объекта

1. Система координат МСК НСО, зона 4

2. Сведения о характерных точках границ объекта

Обозначение характерных точек границ	Координаты, м		Метод определения координат характерной точки	Средняя квадратическая погрешность положения характерной точки (Mt), м	Описание обозначения точки на местности (при наличии)
	X	Y			
1	2	3	4	5	6
1	445219.50	4221424.83	Аналитический метод	0.10	-
2	445226.60	4221441.75	Аналитический метод	0.10	-
3	445231.08	4221453.38	Аналитический метод	0.10	-
4	445234.54	4221462.17	Аналитический метод	0.10	-
5	445234.88	4221462.74	Аналитический метод	0.10	-
6	445238.11	4221461.82	Аналитический метод	0.10	-
7	445240.51	4221461.11	Аналитический метод	0.10	-
8	445241.55	4221461.09	Аналитический метод	0.10	-
9	445242.45	4221461.59	Аналитический метод	0.10	-
10	445242.99	4221462.47	Аналитический метод	0.10	-
11	445243.01	4221463.51	Аналитический метод	0.10	-
12	445242.56	4221464.41	Аналитический метод	0.10	-
13	445241.68	4221464.93	Аналитический метод	0.10	-
14	445234.40	4221467.00	Аналитический метод	0.10	-
15	445233.42	4221467.03	Аналитический метод	0.10	-
16	445232.81	4221466.79	Аналитический метод	0.10	-
17	445232.33	4221466.38	Аналитический метод	0.10	-
18	445231.96	4221465.74	Аналитический метод	0.10	-
19	445230.94	4221463.94	Аналитический метод	0.10	-
20	445227.34	4221454.82	Аналитический метод	0.10	-
21	445222.90	4221443.24	Аналитический метод	0.10	-
22	445215.72	4221426.15	Аналитический метод	0.10	-

2. Сведения о характерных точках границ объекта

Обозначение характерных точек границ	Координаты, м		Метод определения координат характерной точки	Средняя квадратическая погрешность положения характерной точки (Mt), м	Описание обозначения точки на местности (при наличии)
	X	Y			
1	2	3	4	5	6
23	445212.52	4221417.01	Аналитический метод	0.10	-
24	445211.17	4221414.21	Аналитический метод	0.10	-
25	445208.75	4221412.87	Аналитический метод	0.10	-
26	445193.87	4221410.98	Аналитический метод	0.10	-
27	445178.22	4221413.42	Аналитический метод	0.10	-
28	445162.44	4221417.18	Аналитический метод	0.10	-
29	445160.54	4221417.60	Аналитический метод	0.10	-
30	445095.20	4221442.87	Аналитический метод	0.10	-
31	445062.50	4221454.39	Аналитический метод	0.10	-
32	445013.23	4221472.66	Аналитический метод	0.10	-
33	445010.24	4221473.66	Аналитический метод	0.10	-
34	445008.88	4221474.11	Аналитический метод	0.10	-
35	445007.20	4221472.97	Аналитический метод	0.10	-
36	444982.91	4221456.38	Аналитический метод	0.10	-
37	444959.29	4221452.31	Аналитический метод	0.10	-
38	444938.22	4221447.25	Аналитический метод	0.10	-
39	444904.18	4221442.00	Аналитический метод	0.10	-
40	444901.86	4221441.53	Аналитический метод	0.10	-
41	444900.06	4221441.40	Аналитический метод	0.10	-
42	444890.10	4221440.72	Аналитический метод	0.10	-
43	444793.14	4221442.99	Аналитический метод	0.10	-
44	444764.59	4221443.49	Аналитический метод	0.10	-
45	444764.54	4221463.04	Аналитический метод	0.10	-
46	444763.90	4221468.49	Аналитический метод	0.10	-
47	444764.34	4221469.72	Аналитический метод	0.10	-

2. Сведения о характерных точках границ объекта

Обозначение характерных точек границ	Координаты, м		Метод определения координат характерной точки	Средняя квадратическая погрешность положения характерной точки (Mt), м	Описание обозначения точки на местности (при наличии)
	X	Y			
1	2	3	4	5	6
48	444764.29	4221471.47	Аналитический метод	0.10	-
49	444763.89	4221472.99	Аналитический метод	0.10	-
50	444763.86	4221473.90	Аналитический метод	0.10	-
51	444763.55	4221474.87	Аналитический метод	0.10	-
52	444762.80	4221475.57	Аналитический метод	0.10	-
53	444761.79	4221475.80	Аналитический метод	0.10	-
54	444760.80	4221475.50	Аналитический метод	0.10	-
55	444760.11	4221474.77	Аналитический метод	0.10	-
56	444759.87	4221473.94	Аналитический метод	0.10	-
57	444759.89	4221472.85	Аналитический метод	0.10	-
58	444759.58	4221471.33	Аналитический метод	0.10	-
59	444759.63	4221469.55	Аналитический метод	0.10	-
60	444759.88	4221468.35	Аналитический метод	0.10	-
61	444760.09	4221466.56	Аналитический метод	0.10	-
62	444760.54	4221462.88	Аналитический метод	0.10	-
63	444760.59	4221441.92	Аналитический метод	0.10	-
64	444760.59	4221440.49	Аналитический метод	0.10	-
65	444761.43	4221439.68	Аналитический метод	0.10	-
66	444762.60	4221439.52	Аналитический метод	0.10	-
67	444793.06	4221438.99	Аналитический метод	0.10	-
68	444890.19	4221436.72	Аналитический метод	0.10	-
69	444902.20	4221437.53	Аналитический метод	0.10	-
70	444904.88	4221438.06	Аналитический метод	0.10	-
71	444938.82	4221443.29	Аналитический метод	0.10	-
72	444959.99	4221448.37	Аналитический метод	0.10	-

2. Сведения о характерных точках границ объекта

Обозначение характерных точек границ	Координаты, м		Метод определения координат характерной точки	Средняя квадратическая погрешность положения характерной точки (Mt), м	Описание обозначения точки на местности (при наличии)
	X	Y			
1	2	3	4	5	6
73	444984.81	4221452.83	Аналитический метод	0.10	-
74	444991.87	4221457.65	Аналитический метод	0.10	-
75	444993.08	4221460.33	Аналитический метод	0.10	-
76	444995.01	4221459.79	Аналитический метод	0.10	-
77	445009.52	4221469.71	Аналитический метод	0.10	-
78	445061.10	4221450.63	Аналитический метод	0.10	-
79	445093.82	4221439.11	Аналитический метод	0.10	-
80	445159.19	4221413.82	Аналитический метод	0.10	-
81	445161.52	4221413.28	Аналитический метод	0.10	-
82	445177.53	4221409.47	Аналитический метод	0.10	-
83	445193.78	4221406.94	Аналитический метод	0.10	-
84	445210.02	4221409.00	Аналитический метод	0.10	-
85	445214.22	4221411.32	Аналитический метод	0.10	-
86	445216.27	4221415.60	Аналитический метод	0.10	-
1	445219.50	4221424.83	Аналитический метод	0.10	-

3. Сведения о характерных точках части (частей) границы объекта

Обозначение характерных точек части границы	Координаты, м		Метод определения координат характерной точки	Средняя квадратическая погрешность положения характерной точки (Mt), м	Описание обозначения точки на местности (при наличии)
	X	Y			
1	2	3	4	5	6
-	-	-	-	-	-

Раздел 3

Сведения о местоположении измененных (уточненных) границ объекта

1. Система координат -

2. Сведения о характерных точках границ объекта


Обозначение характерных точек границ	Существующие координаты, м		Измененные (уточненные) координаты, м		Метод определения координат характерной точки	Средняя квадратическая погрешность положения характерной точки (Mt), м	Описание обозначения точки на местности (при наличии)
	X	Y	X	Y			
1	2	3	4	5	6	7	8
-	-	-	-	-	-	-	

3. Сведения о характерных точках части (частей) границы объекта

Обозначение характерных точек части границы	Существующие координаты, м		Измененные (уточненные) координаты, м		Метод определения координат характерной точки	Средняя квадратическая погрешность положения характерной точки (Mt), м	Описание обозначения точки на местности (при наличии)
	X	Y	X	Y			
1	2	3	4	5	6	7	8
-	-	-	-	-	-	-	

Схема расположения границ публичного сервитута

Сеть газораспределения высокого давления для газоснабжения жилых домов по ул. Дорожная, ул. Красноармейская, ул. Ленинградская, ул. Молодежная, ул. Озерная, ул. Партизанская, пер. Партизанский, ул. Уклонная, ул. Элеваторная в г. Искитим Новосибирская область. Код объекта 54-24-428-000147

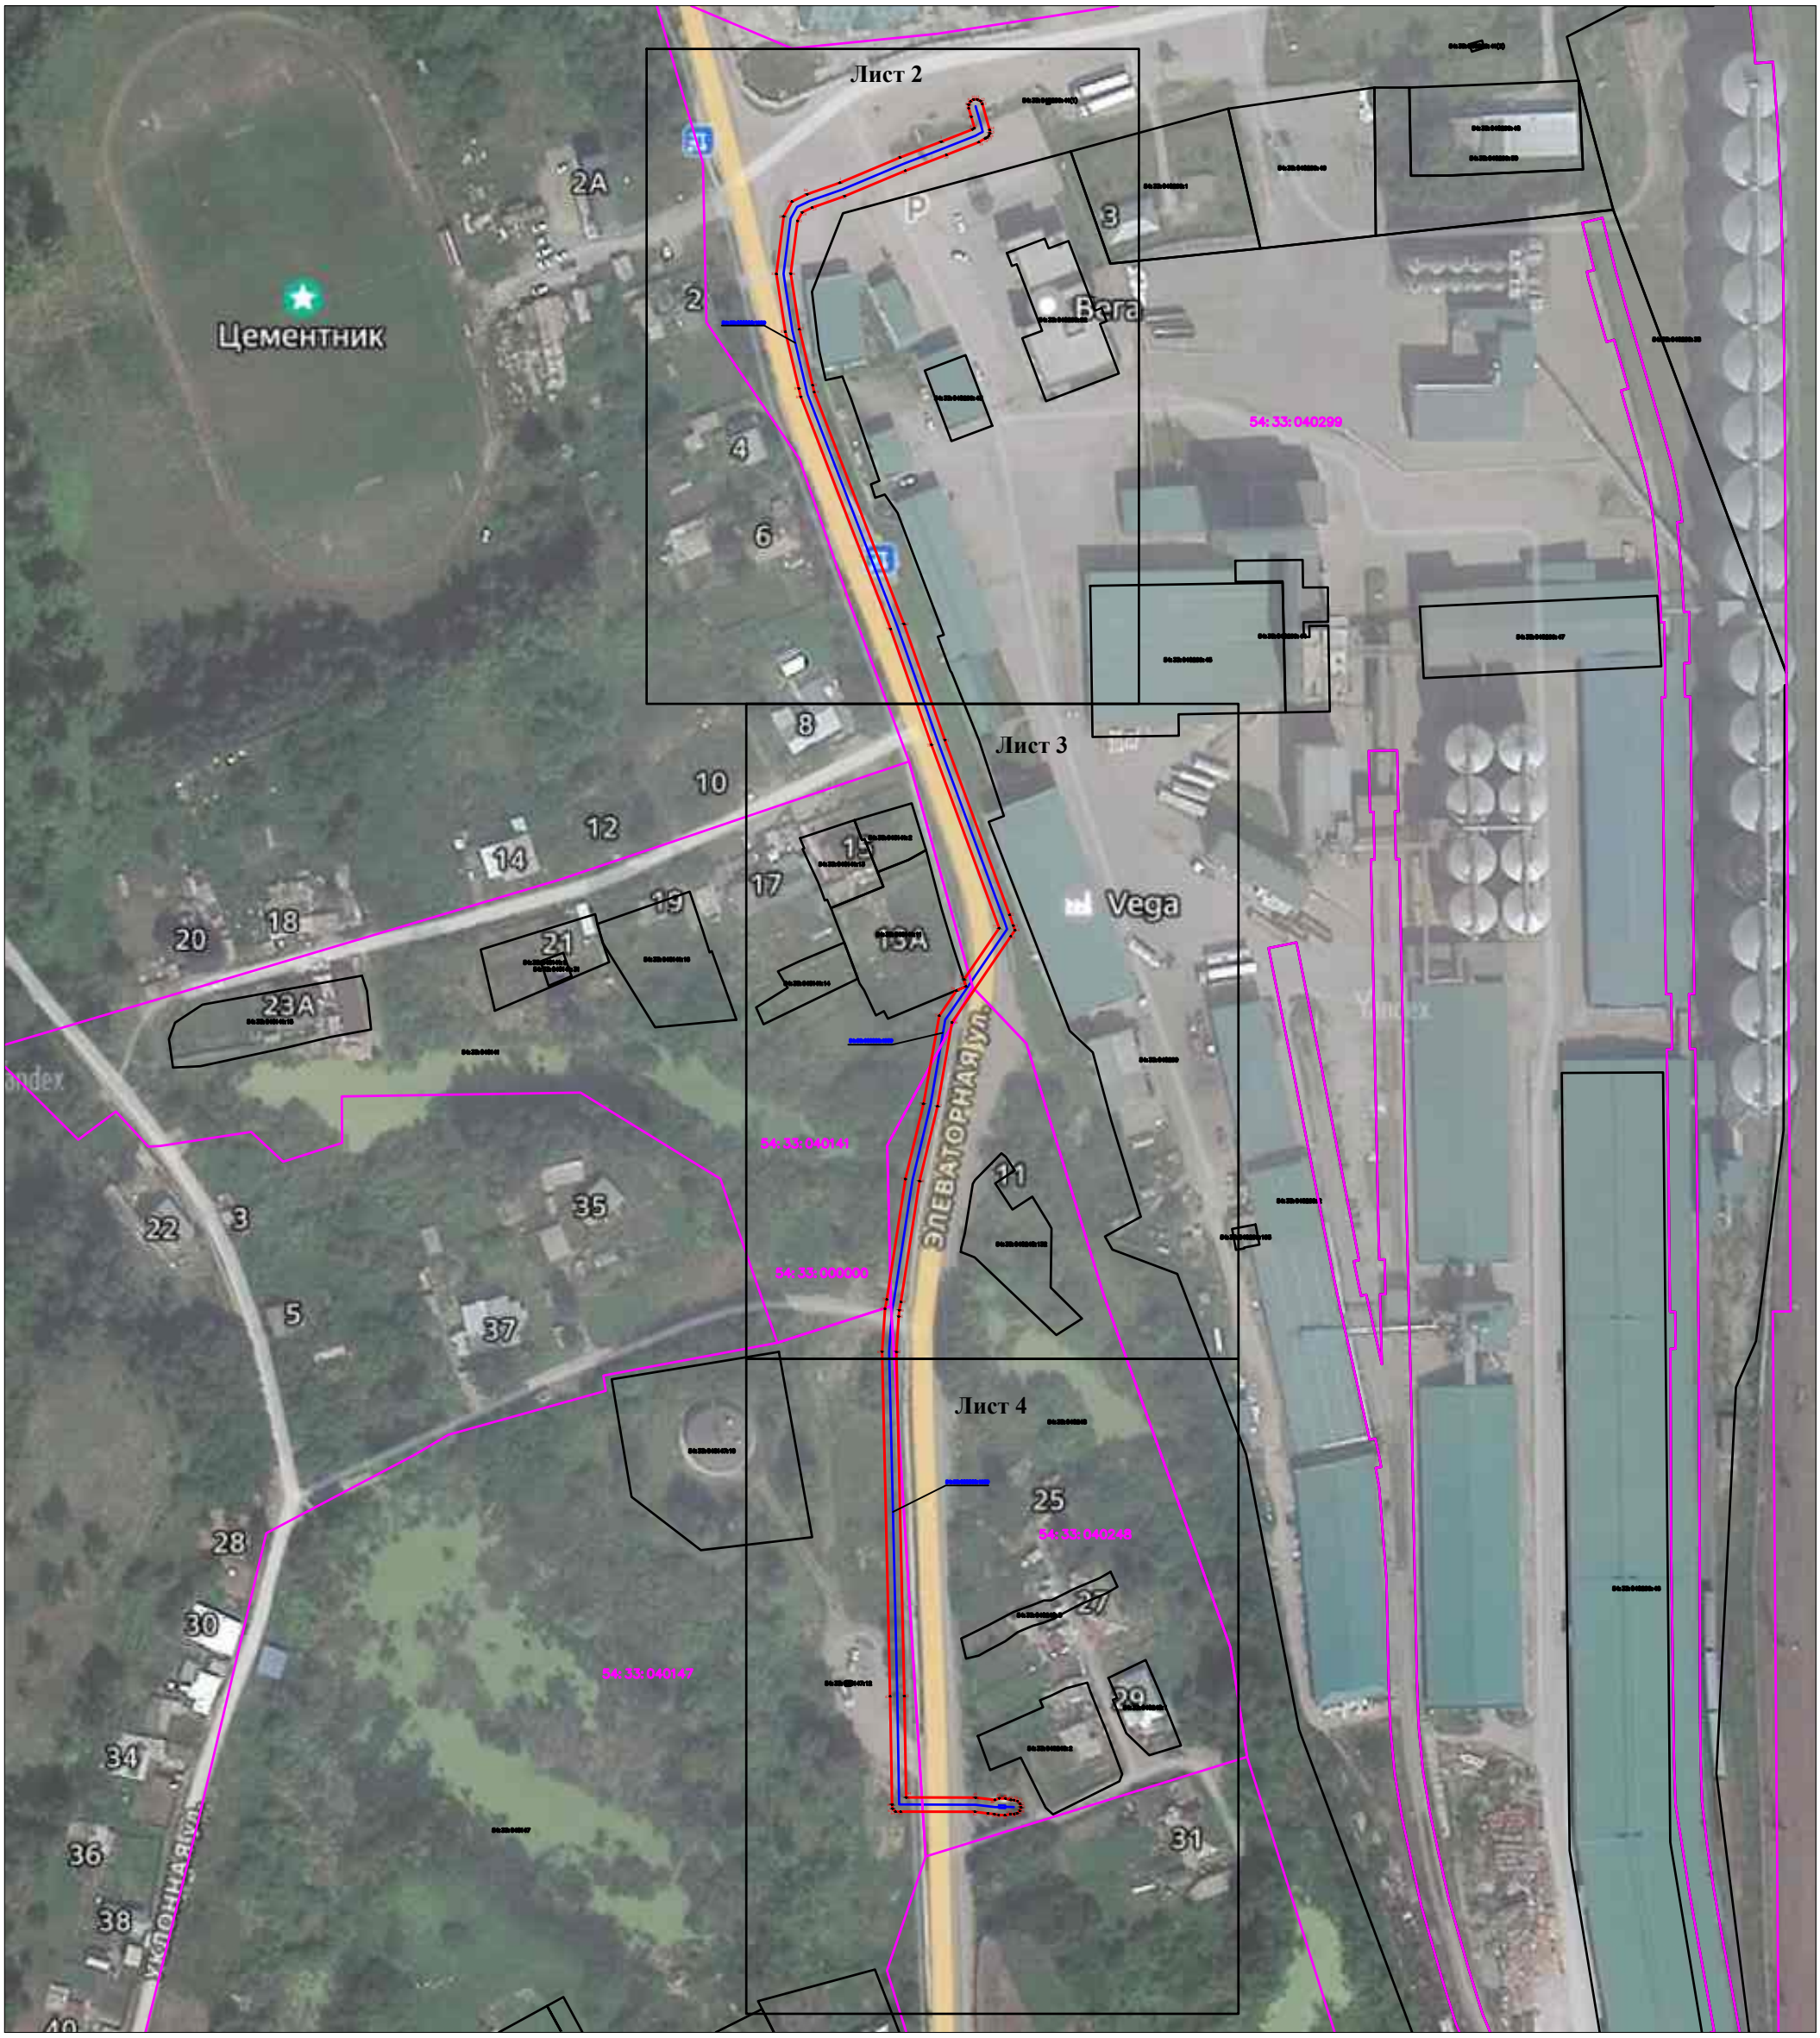

Масштаб 1:500

Условные обозначения:

1● характерная точка границы публичного сервитута

———— граница публичного сервитута

54:33:040248 кадастровый квартал

———— ось подземного газопровода

54:33:000000:1939 кадастровый номер сооружения газопровода

54:33:040248:2 границы и кадастровый номер объектов по сведениям ЕГРН

Кадастровый инженер
А.В. Луков
25.08.2026

Схема расположения границ публичного сервитута

Сеть газораспределения высокого давления для газоснабжения жилых домов по ул. Дорожная, ул. Красноармейская, ул. Ленинградская, ул. Молодежная, ул. Озерная, ул. Партизанская, пер. Партизанский, ул. Уклонная, ул. Элеваторная в г. Искитим Новосибирская область. Код объекта 54-24-428-000147

Лист 2




Масштаб 1:500

Условные обозначения приведены на Листе 1

Схема расположения границ публичного сервитута

Сеть газораспределения высокого давления для газоснабжения жилых домов по ул. Дорожная, ул. Красноармейская, ул. Ленинградская, ул. Молодежная, ул. Озерная, ул. Партизанская, пер. Партизанский, ул. Уклонная, ул. Элеваторная в г. Искитим Новосибирская область. Код объекта 54-24-428-000147

Лист 3

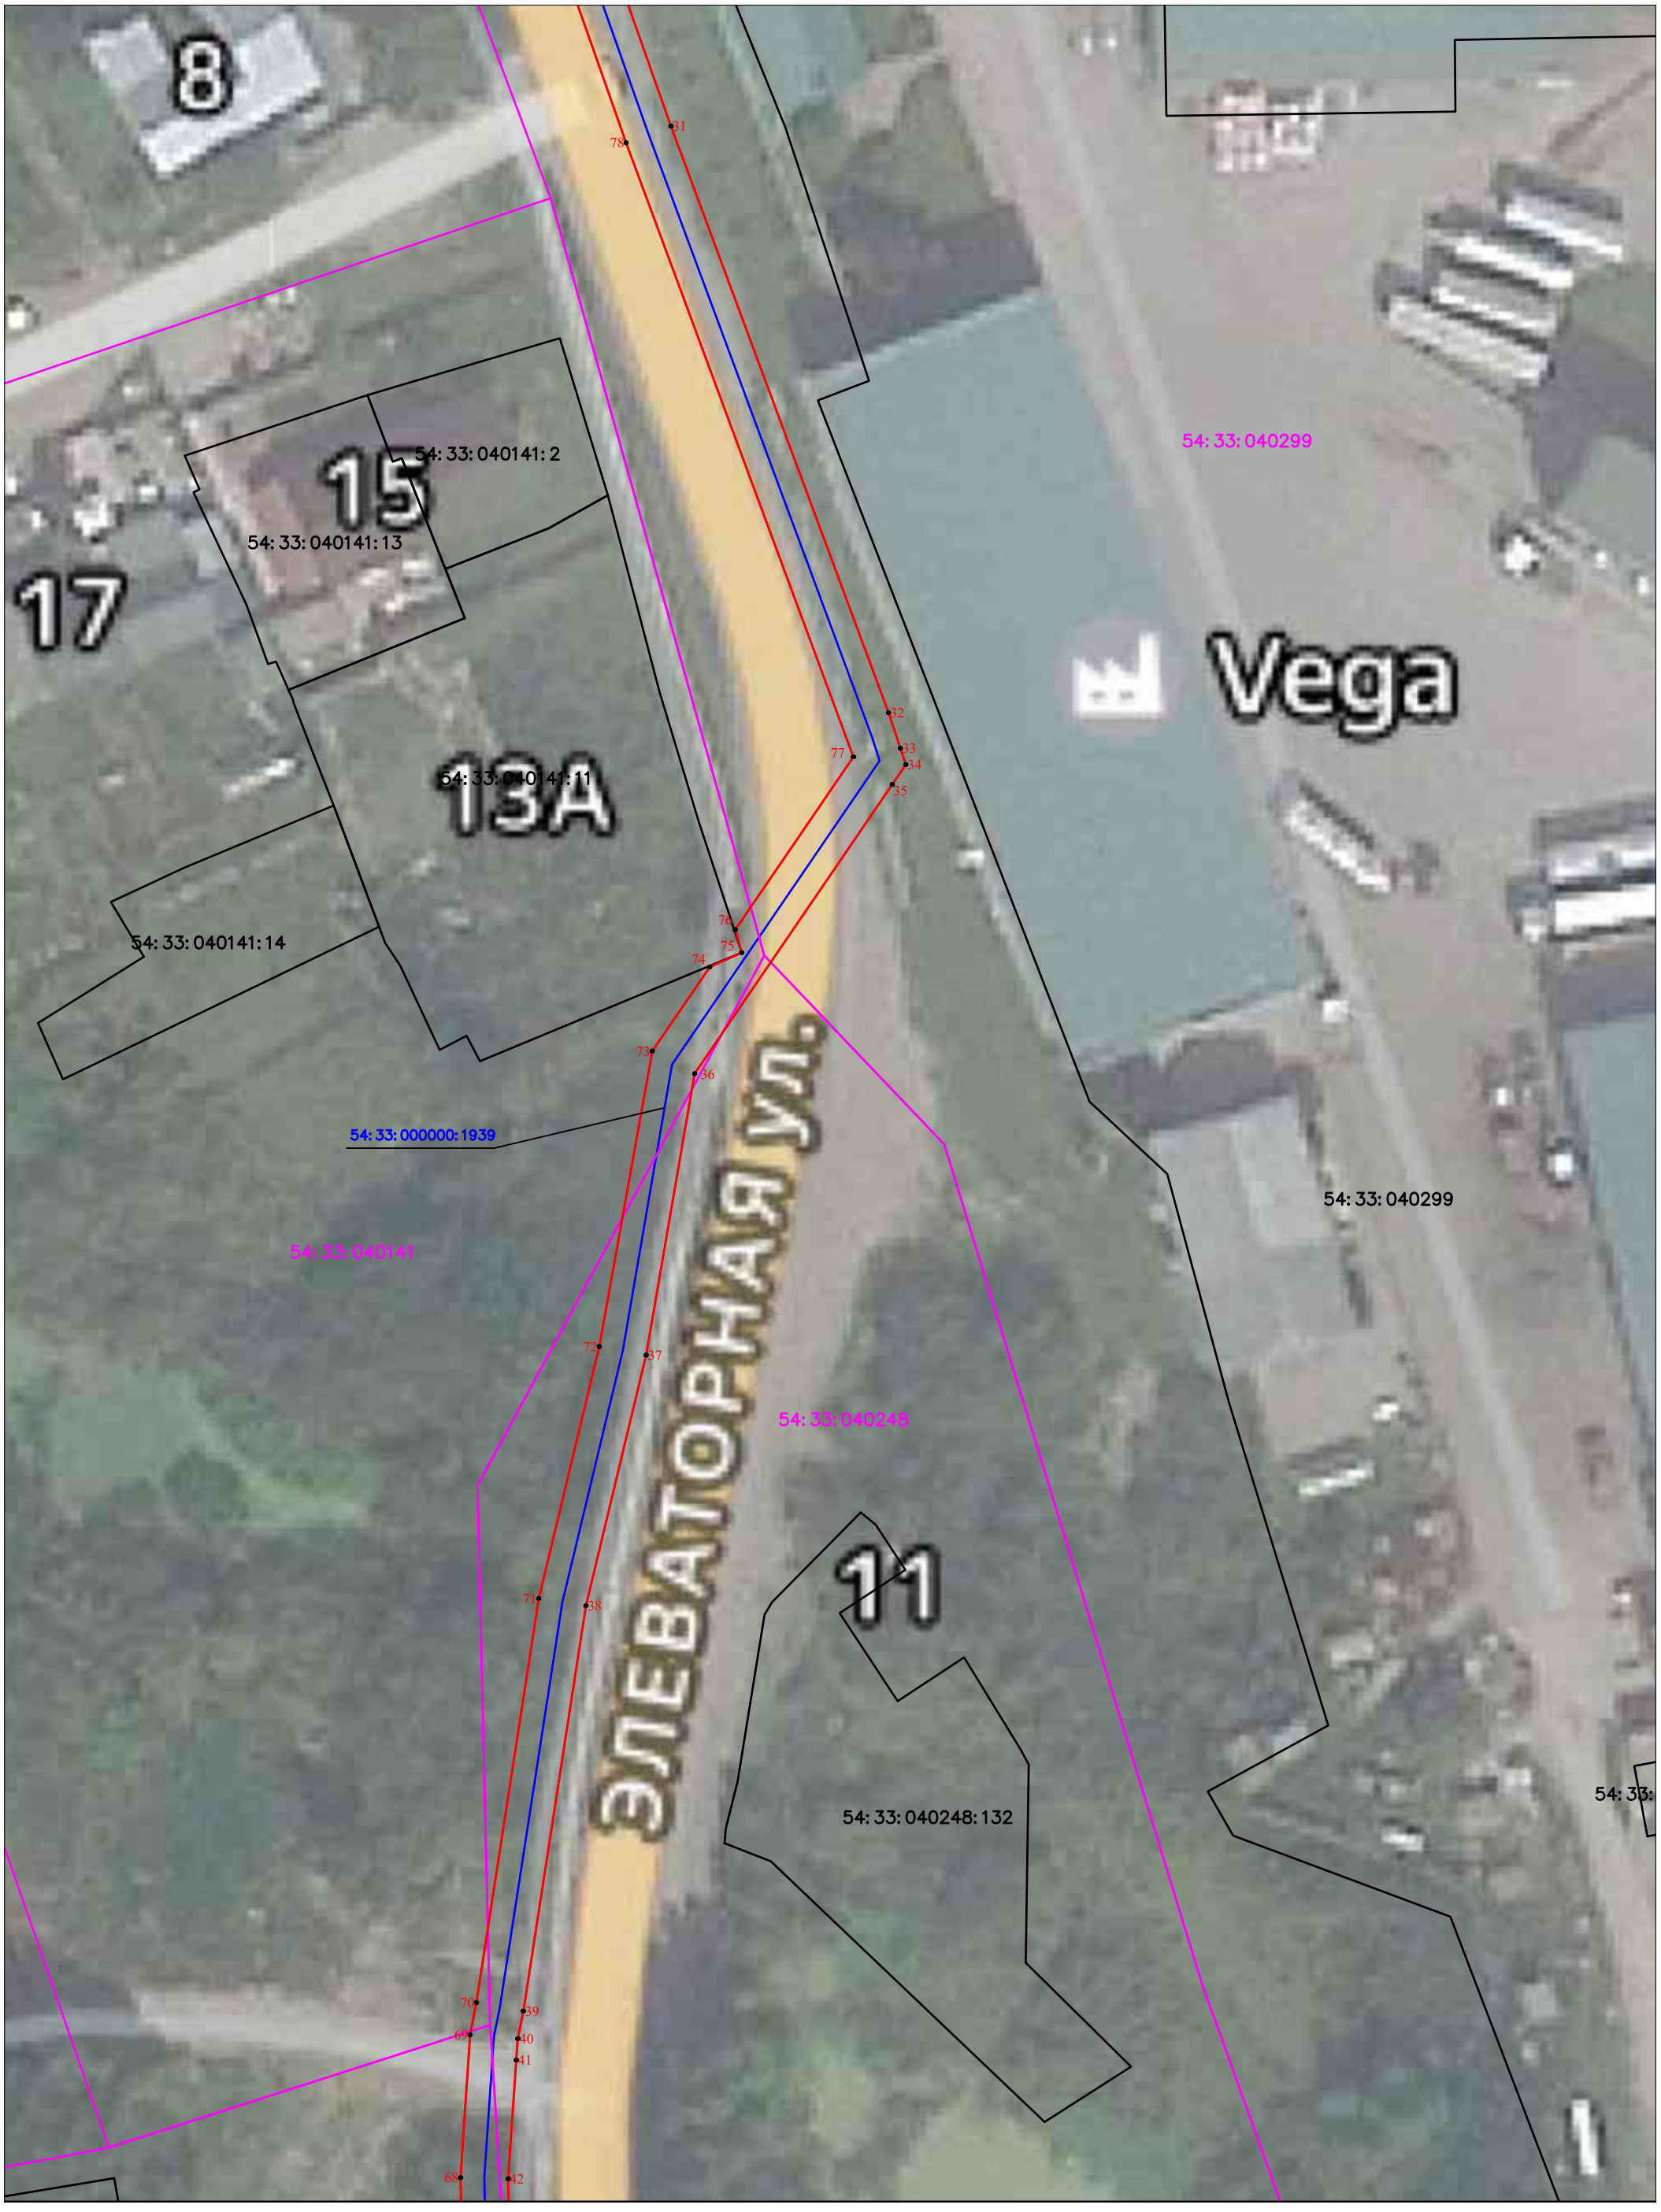

Масштаб 1:500

Условные обозначения приведены на Листе 1

Схема расположения границ публичного сервитута

Сеть газораспределения высокого давления для газоснабжения жилых домов по ул. Дорожная, ул. Красноармейская, ул. Ленинградская, ул. Молодежная, ул. Озерная, ул. Партизанская, пер. Партизанский, ул. Уклонная, ул. Элеваторная в г. Искитим Новосибирская область. Код объекта 54-24-428-000147

Лист 4



Масштаб 1:500

Условные обозначения приведены на Листе 1