



## Искитимцам об обучении по программам профессиональной переподготовки водителей автомобиля

Минтранс Новосибирской области совместно с Министерством образования Новосибирской области утвержден комплекс мер по внедрению целевого обучения водителей наземного общественного транспорта, в том числе с обеспечением практического применения навыков на профильных предприятиях, по развитию учебной базы, повышению конкурентоспособности и привлекательности на рынке труда профессии водителя общественного транспорта (далее – Комплекс мер).

В рамках реализации мероприятий Комплекса мер проводится подбор:

- кандидатов для обучения по программам профессиональной переподготовки водителя автомобиля с категории «С» на категорию «Д», в том числе по договорам целевого обучения;
- кандидатов на обучение по программам профессиональной переподготовки водителя автомобиля с категорией «В» на категорию «Д».

Желающие пройти обучение по программам профессиональной переподготовки водителей автомобиля в срок до 10.02.2024 могут обратиться в отдел по труду администрации города Искитима по адресу: г. Искитим, ул. Радиаторная, д.27, каб. 220, телефон: 2-99-41.»

## Сообщение о возможном установлении публичного сервитута

Заявитель: Общество с ограниченной ответственностью «Газпром газораспределение Томск» (ИНН 7017203428, ОГРН 1087017002533)

Наименование уполномоченного органа, которым рассматривается ходатайство об установлении сервитута: Администрация города Искитима Новосибирской области

Цель установления публичного сервитута: в целях эксплуатации линейного объекта системы газоснабжения: «Газопровод высокого давления по ул. Украинская, Белорусская, для газоснабжения м/р «Южный» г. Искитим НСО, (3-я очередь)», кадастровый номер сооружения: 54:33:000000:372, местоположение: Российская Федерация, Новосибирская область, г. Искитим.

Местоположение земель, в отношении которых испрашивается публичный сервитут:

- части земельного участка, с кадастровым номером 54:33:000000:464, площадью 106 кв.м, с местоположением: Новосибирская область, г. Искитим, ул. Маркса, вид разрешенного использования: земельные участки (территории) общего пользования, улица Маркса, категория земель: земли населенных пунктов;
- части земельного участка, с кадастровым номером 54:33:000000:565, площадью 2451 кв.м, с местоположением: Российская Федерация, Новосибирская область, город Искитим, улица Украинская, вид разрешенного использования: земельные участки (территории) общего пользования, улица Украинская, категория земель: земли населенных пунктов;
- части земельного участка, с кадастровым номером 54:33:000000:1364, площадью 22 кв.м, с местоположением: Новосибирская область, г. Искитим, Российская Федерация, Новосибирская область, г. Искитим, вид разрешенного использования: для эксплуатации объекта «Газопровод высокого давления по ул. Украинская, Белорусская, для газоснабжения мр. «Южный» г. Искитим НСО, (3-я очередь)», категория земель: земли населенных пунктов;
- части земельного участка, с кадастровым номером 54:33:040501:312, площадью 1 кв.м, с местоположением: Российская Федерация, Новосибирская область, г. Искитим, вид разрешенного использования: для эксплуатации объекта «Газопровод высокого давления по ул. Украинская, Белорусская, для газоснабжения мр. «Южный» г. Искитим НСО, (3-я очередь)», категория земель: земли населенных пунктов;

- части земельного участка, с кадастровым номером 54:33:040501:315, площадью 16 кв.м, с местоположением: Российская Федерация, Новосибирская область, г. Искитим, вид разрешенного использования: коммунальное обслуживание (3.1), категория земель: земли населенных пунктов;

- части земельного участка, с кадастровым номером 54:33:040805:132, площадью 410 кв.м, с местоположением: Местоположение установлено относительно ориентира, расположенного в границах участка. Ориентир капитальной здание. Почтовый адрес ориентира: обл. Новосибирская, г. Искитим, ул. Молдавская, 45А/1, вид разрешенного использования: Для производственной деятельности, категория земель: земли населенных пунктов;

- части земельного участка, с кадастровым номером 54:33:040805:140, площадью 27 кв.м, с местоположением: Местоположение установлено относительно ориентира, расположенного в границах участка. Ориентир здание. Почтовый адрес ориентира: обл. Новосибирская, г. Искитим, ул. Украинская, дом 55/10., вид разрешенного использования: Для производственной деятельности, категория земель: земли населенных пунктов;

- части земельного участка, с кадастровым номером 54:33:040805:200, площадью 96 кв.м, с местоположением: Местоположение установлено относительно ориентира, расположенного в границах участка. Почтовый адрес ориентира: обл. Новосибирская, г. Искитим, ул. Украинская, дом 55/20, вид разрешенного использования: В целях размещения производственных объектов, категория земель: земли населенных пунктов;

- части земельного участка, с кадастровым номером 54:33:040805:552, площадью 55 кв.м, с местоположением: Новосибирская область, г. Искитим, ул. Украинская, вид разрешенного использования: для производственной деятельности, категория земель: земли населенных пунктов;

- части земельного участка, с кадастровым номером 54:33:040805:649, площадью 267 кв.м, с местоположением: Новосибирская область, г. Искитим, ул. Молдавская, вид разрешенного использования: для производственной деятельности, категория земель: земли населенных пунктов;

- части земельного участка, с кадастровым номером 54:33:040805:863, площадью 56 кв.м, с местоположением: Российская Федерация, Новосибирская область, город Искитим, улица Украинская, вид разрешенного использования: для производственной деятельности, категория земель: земли населенных пунктов;

- земли кадастрового квартала 54:33:040501, государственная собственность на которые не разграничена, площадью 196 кв.м.

Адрес, по которому заинтересованные лица могут ознакомиться с поступившим ходатайством об установлении публичного сервитута и прилагаемым к нему описанием местоположения границ публичного сервитута, подать заявление об учете прав на земельные участки:

Администрация города Искитима Новосибирской области:

Управление имущества и земельных отношений города Искитима Новосибирской области по адресу: 633209, Новосибирская область, г. Искитим, ул. Пушкина, 39А/1, кабинет 4, телефон: 8 383 43 7 99 31.

Срок подачи заявлений об учете прав на земельные участки: в течение пятнадцати дней со дня опубликования сообщения о возможном установлении публичного сервитута, а именно с 02.02.2024 г. по 16.02.2024 г.

Время приема заинтересованных лиц для ознакомления с поступившим ходатайством об установлении публичного сервитута: ежедневно (за исключением выходных дней) с 9:00 до 13:00, с 14:00 до 16:00 по местному времени.

Официальные сайты в информационно-телекоммуникационной сети «Интернет», на которых размещается сообщение о поступившем ходатайстве об установлении публичного сервитута:

- официальный сайте администрации г. Искитим Новосибирской области [www.iskitim.nso.ru](http://www.iskitim.nso.ru);

- опубликовано в газете «Искитимские ведомости».

Приложение: Графическое описание местоположения границ публичного сервитута

ГРАФИЧЕСКОЕ ОПИСАНИЕ местоположения границ населенных пунктов, территориальных зон, особо охраняемых природных территорий, зон с особыми условиями использования территории					
Публичный сервитут в целях эксплуатации линейного объекта системы газоснабжения: Газопровод высокого давления по ул. Украинская, Белорусская, для газоснабжения м/р "Южный" г. Искитим НСО, (3-я очередь), с кадастровым номером: 54:33:000000:372, местоположение: Российская Федерация, Новосибирская область, г. Искитим					
(наименование объекта, местоположение границ которого описано (далее - объект))					
Раздел 1					
Сведения об объекте					
№ п/п	Характеристики объекта	Описание характеристик			
1	2	3			
1.	Местоположение объекта	Новосибирская область, город Искитим			
2.	Площадь объекта +/- величина погрешности определения площади (Р +/- Дельта Р)	3703 +/- 21 м²			
3.	Иные характеристики объекта	Публичный сервитут устанавливается в соответствии с главой V.7 Земельного Кодекса РФ сроком на 49 лет. Публичный сервитут в целях эксплуатации линейного объекта системы газоснабжения: Газопровод высокого давления по ул. Украинская, Белорусская, для газоснабжения м/р "Южный" г. Искитим НСО, (3-я очередь), с кадастровым номером: 54:33:000000:372, местоположение: Российская Федерация, Новосибирская область, г. Искитим. Обладатель публичного сервитута: ООО "Газпром газораспределение Томск", ИНН 7017203428, ОГРН 1087017002533. Почтовый адрес ООО "Газпром газораспределение Томск": 634021, Российская Федерация, г. Томск, проспект Фрунзе, д. 170, адрес электронной почты: mail@gazpromgr.tomsk.ru			
Раздел 2					
Сведения о местоположении границ объекта					
1. Система координат МСК НСО, зона 4					
2. Сведения о характерных точках границ объекта					
Обозначение характерных точек границ	Координаты, м		Метод определения координат характерной точки	Средняя квадратическая погрешность положения характерной точки (Мп), м	Описание обозначения точки на местности (при наличии)
	X	Y			
1	2	3	4	5	6
1	442349.41	4221592.58	Метод спутниковых геодезических измерений	0.1	Закрепление отсутствует
2	442349.23	4221588.12	Метод спутниковых геодезических измерений	0.1	Закрепление отсутствует
3	442349.66	4221588.10	Метод спутниковых геодезических измерений	0.1	Закрепление отсутствует
4	442349.93	4221581.62	Метод спутниковых геодезических измерений	0.1	Закрепление отсутствует
5	442348.59	4221581.56	Метод спутниковых геодезических измерений	0.1	Закрепление отсутствует
6	442348.65	4221579.59	Метод спутниковых геодезических измерений	0.1	Закрепление отсутствует
7	442348.87	4221572.02	Метод спутниковых геодезических измерений	0.1	Закрепление отсутствует
8	442327.34	4221572.49	Метод спутниковых геодезических измерений	0.1	Закрепление отсутствует
9	442198.40	4221573.56	Метод спутниковых геодезических измерений	0.1	Закрепление отсутствует
10	442156.42	4221573.78	Метод спутниковых геодезических измерений	0.1	Закрепление отсутствует
11	442131.43	4221573.61	Метод спутниковых геодезических измерений	0.1	Закрепление отсутствует


2. Сведения о характерных точках границ объекта					
Обозначение характерных точек границ	Координаты, м		Метод определения координат характерной точки	Средняя квадратическая погрешность положения характерной точки (Мп), м	Описание обозначения точки на местности (при наличии)
	X	Y			
1	2	3	4	5	6
12	442089.92	4221574.25	Метод спутниковых геодезических измерений	0.1	Закрепление отсутствует
13	442064.68	4221575.11	Метод спутниковых геодезических измерений	0.1	Закрепление отсутствует
14	442042.83	4221575.24	Метод спутниковых геодезических измерений	0.1	Закрепление отсутствует
15	442043.54	4221589.32	Метод спутниковых геодезических измерений	0.1	Закрепление отсутствует
16	442043.27	4221590.42	Метод спутниковых геодезических измерений	0.1	Закрепление отсутствует
17	442042.57	4221591.13	Метод спутниковых геодезических измерений	0.1	Закрепление отсутствует
18	442041.61	4221591.42	Метод спутниковых геодезических измерений	0.1	Закрепление отсутствует
19	442027.22	4221591.93	Метод спутниковых геодезических измерений	0.1	Закрепление отсутствует
20	441988.93	4221592.33	Метод спутниковых геодезических измерений	0.1	Закрепление отсутствует
21	441952.87	4221593.53	Метод спутниковых геодезических измерений	0.1	Закрепление отсутствует
22	441951.81	4221593.28	Метод спутниковых геодезических измерений	0.1	Закрепление отсутствует
23	441951.10	4221592.58	Метод спутниковых геодезических измерений	0.1	Закрепление отсутствует
24	441950.80	4221591.62	Метод спутниковых геодезических измерений	0.1	Закрепление отсутствует
25	441950.65	4221588.09	Метод спутниковых геодезических измерений	0.1	Закрепление отсутствует
26	441942.68	4221587.93	Метод спутниковых геодезических измерений	0.1	Закрепление отсутствует
27	441930.82	4221588.23	Метод спутниковых геодезических измерений	0.1	Закрепление отсутствует
28	441929.78	4221587.97	Метод спутниковых геодезических измерений	0.1	Закрепление отсутствует
29	441929.05	4221587.22	Метод спутниковых геодезических измерений	0.1	Закрепление отсутствует
30	441853.30	4221587.70	Метод спутниковых геодезических измерений	0.1	Закрепление отсутствует
31	441843.00	4221587.54	Метод спутниковых геодезических измерений	0.1	Закрепление отсутствует
32	441842.04	4221587.28	Метод спутниковых геодезических измерений	0.1	Закрепление отсутствует
33	441841.32	4221586.58	Метод спутниковых геодезических измерений	0.1	Закрепление отсутствует
34	441841.07	4221586.57	Метод спутниковых геодезических измерений	0.1	Закрепление отсутствует
35	441840.35	4221587.26	Метод спутниковых геодезических измерений	0.1	Закрепление отсутствует
36	441839.39	4221587.53	Метод спутниковых геодезических измерений	0.1	Закрепление отсутствует
37	441812.85	4221587.82	Метод спутниковых геодезических измерений	0.1	Закрепление отсутствует





Публичный сервитут в целях эксплуатации линейного объекта системы газоснабжения: Газопровод высокого давления по ул. Украинская, Белорусская, для газоснабжения м/р "Южный" г. Искитим НСО, (3-я очередь), с кадастровым номером: 54:33:000000:372, местоположение: Российская Федерация, Новосибирская область, г. Искитим

План границ объекта (обзорная схема)

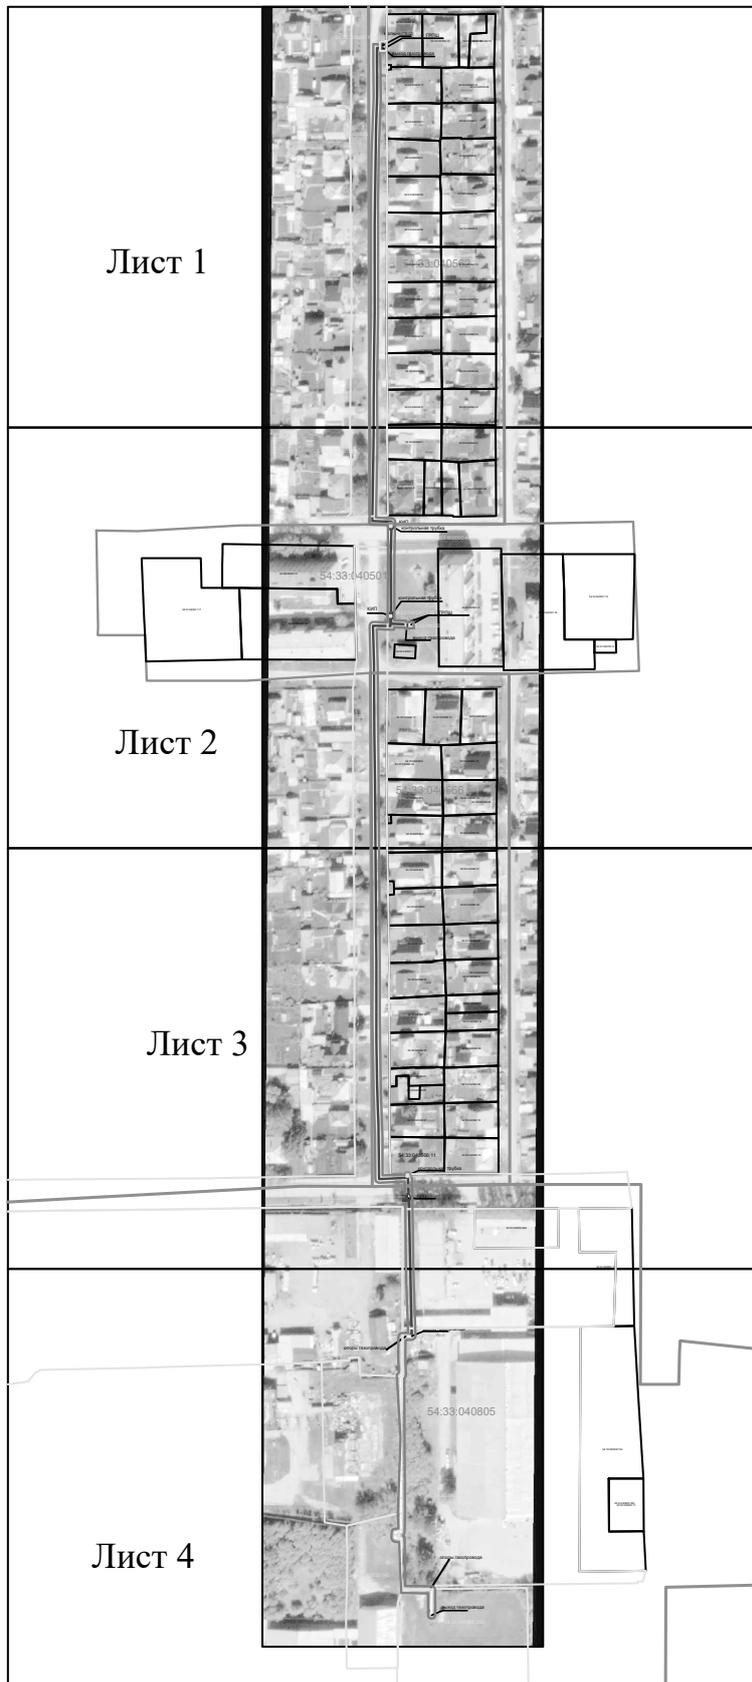

54:00-4.9, 54:00-3.78  
Населенный пункт  
город Искитим  
Новосибирской  
области

Используемые условные знаки и обозначения:

Масштаб: 1:1000

54:33:000000:372 - кадастровый номер сооружения

54:00-4.9

граница муниципального образования

— надземная часть газопровода  
- - - подземная часть газопровода

— граница публичного сервитута

54:33:040805:010

з/у по сведениям ЕГРН пересекающие границы публичного сервитута

54:33:040805 кадастровый квартал

Система координат: МСК-НСО, зона 4

Кадастровый инженер: Марьям С. А.   
18.01.2024

Публичный сервитут в целях эксплуатации линейного объекта системы газоснабжения: Газопровод высокого давления по ул. Украинская, Белорусская, для газоснабжения м/р "Южный" г. Искитим НСО, (3-я очередь), с кадастровым номером: 54:33:000000:372, местоположение: Российская Федерация, Новосибирская область, г. Искитим

Лист 1

План границ объекта



54:00-4.9, 54:00-3.78  
Населенный пункт  
город Искитим  
Новосибирской области

Используемые условные знаки и обозначения:

- 54:00-4.9 — граница муниципального образования
- 54:33:040805 — кадастровый квартал
- 54:33:000000:372 — кадастровый номер сооружения
- КИП
- опоры газопровода
- выход газопровода
- ГРПШ
- ⚡ молниеотвод
- надземная часть газопровода
- - - - - подземная часть газопровода
- з/у по сведениям ЕГРН пересекающие границы публичного сервитута
- граница публичного сервитута
- 1 — характерная точка границы публичного сервитута

Масштаб: 1:1000

Система координат: МСК - НСО, зона 4


Кадастровый инженер: Марьяна С. А.

18.01.2024

Публичный сервитут в целях эксплуатации линейного объекта системы газоснабжения: Газопровод высокого давления по ул. Украинская, Белорусская, для газоснабжения м/р "Южный" г. Искитим НСО, (3-я очередь), с кадастровым номером: 54:33:000000:372, местоположение: Российская Федерация, Новосибирская область, г. Искитим

Лист 2

План границ объекта

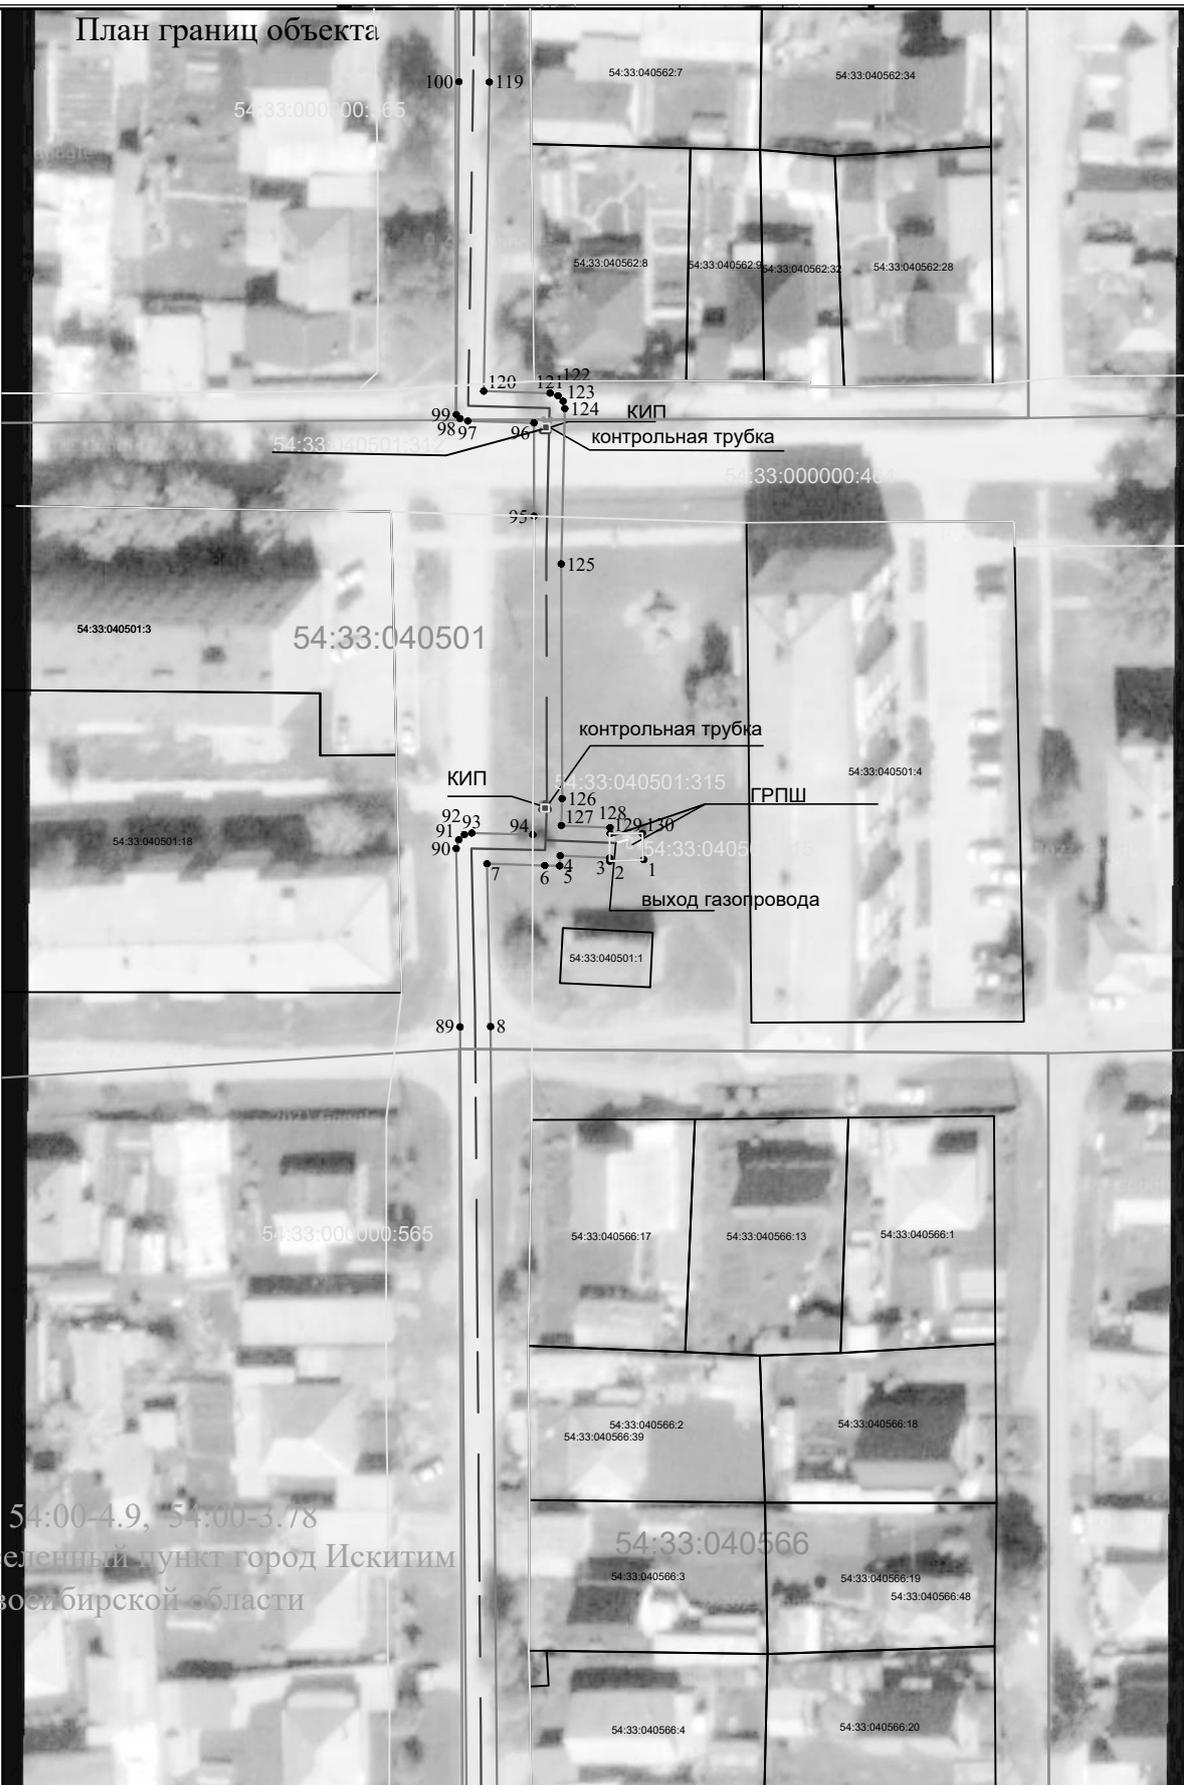

Используемые условные знаки и обозначения:

Масштаб: 1:1000

- 54:00-4.9 — граница муниципального образования
- 54:33:040805 — кадастровый квартал
- 54:33:000000:372 — кадастровый номер сооружения
- КИП
- КИП
- ГРПШ
- ⚡ молниезащитный стержень
- надземная часть газопровода
- подземная часть газопровода
- з/у по сведениям ЕГРН пересекающие границы публичного сервитута
- граница публичного сервитута
- 1 — характеристическая точка границы публичного сервитута
- Система координат: МСК-НСО, зона 4

18.01.2024



Публичный сервитут в целях эксплуатации линейного объекта системы газоснабжения: Газопровод высокого давления по ул. Украинская, Белорусская, для газоснабжения м/р "Южный" г. Искитим НСО, (3-я очередь), с кадастровым номером: 54:33:000000:372, местоположение: Российская Федерация, Новосибирская область, г. Искитим

Лист 3



54:00-4.9, 54:00-3.78  
Населенный пункт город Искитим  
Новосибирской области

Используемые условные знаки и обозначения:

Масштаб: 1:1000

- 54:00-4.9 — граница муниципального образования
- 54:33:040805 — кадастровый квартал
- 54:33:000000:372 — кадастровый номер сооружения
- ▲ КИП
- КИП
- грпш — надземная часть газопровода
- молниевод
- — — — — подземная часть газопровода
- 54:33:040805:29 — з/у по сведениям ЕГРН
- 54:33:040805:29 — пересекающие границы публичного сервитута

- граница публичного сервитута
- 1 — характеристическая точка границы публичного сервитута
- Система координат: МСК-НСО, зона 4

Кадастровый инженер: Марьям С. А.   
18.01.2024

Публичный сервитут в целях эксплуатации линейного объекта системы газоснабжения: Газопровод высокого давления по ул. Украинская, Белорусская, для газоснабжения м/р "Южный" г. Искитим НСО, (3-я очередь), с кадастровым номером: 54:33:000000:372, местоположение: Российская Федерация, Новосибирская область, г. Искитим

Лист 4



54:00-4.9, 54:00-3.78  
Населенный пункт город Искитим  
Новосибирской области

Используемые условные знаки и обозначения:

Масштаб: 1:1000

- 54:00-4.9 — граница муниципального образования
- 54:33:040805 — кадастровый квартал
- 54:33:000000:372 — кадастровый номер сооружения
- ▲ КИП
- опоры газопровода
- выход газопровода
- ГРПШ — надземная часть газопровода
- ⚡ — молниезвод
- — — — — подземная часть газопровода
- 3/у по сведениям ЕГРН — пересекающиеся границы публичного сервитута

- — — — — граница публичного сервитута
- 1 — характерная точка границы публичного сервитута
- Система координат: МСК-НСО, зона 4

Кадастровый инженер: Марьяна С. А. 

18.01.2024

## Сообщение о возможном установлении публичного сервитута

Заявитель: Общество с ограниченной ответственностью «Газпром газораспределение Томск» (ИНН 7017203428, ОГРН 1087017002533)

Наименование уполномоченного органа, которым рассматривается ходатайство об установлении сервитута: Администрация города Искитима Новосибирской области

Цель установления публичного сервитута: в целях строительства и эксплуатации линейного объекта: «Газопровод к нежилым помещениям, расположенным по адресу: обл. Новосибирская, г. Искитим, мкр. Индустриальный. Кадастровый номер земельного участка 54:33:060103:24 (код объекта Н-ТП/С-937)».

Местоположение земель, в отношении которых испрашивается публичный сервитут:

- части земельного участка, с кадастровым номером 54:33:000000:557, площадью 371 кв.м, с местоположением: Новосибирская область, г. Искитим, ул. Линейная, вид разрешенного использования: Земельные участки (территории) общего пользования, улица Линейная, категория земель: земли населенных пунктов;

- части земельного участка, с кадастровым номером 54:33:060103:9, площадью 284 кв.м, с местоположением: обл. Новосибирская, г. Искитим, мкр. Индустриальный, 29Б, вид разрешенного использования: Для эксплуатации капитальных сооружений, категория земель: земли населенных пунктов;

- части земельного участка, с кадастровым номером 54:33:060103:7, площадью 93 кв.м, с местоположением: Местоположение установлено относительно ориентира, расположенного в границах участка. Почтовый адрес ориентира: обл. Новосибирская, г. Искитим, мр. Индустриальный, 29Б/6, вид разрешенного использования: Для эксплуатации капитальных сооружений, категория земель: земли населенных пунктов;

- части земельного участка, с кадастровым номером 54:33:060103:460, площадью 223 кв.м, с местоположением: Новосибирская область, г. Искитим, мкр. Индустриальный, вид разрешенного использования: Для производственной деятельности, категория земель: земли населенных пунктов;

- части земельного участка, с кадастровым номером 54:33:060103:455, площадью 13 кв.м, с местоположением: Новосибирская область, г. Искитим, мкр. Индустриальный, вид разрешенного использования: Для производственной деятельности, категория земель: земли населенных пунктов;

- части земельного участка, с кадастровым номером 54:33:000000:1652, площадью 108 кв.м, с местоположением: Новосибирская область, г. Искитим, мкр. Индустриальный, вид разрешенного использования: Для производственной деятельности, категория земель: земли населенных пунктов.

Адрес, по которому заинтересованные лица могут ознакомиться с поступившим ходатайством об установлении публичного сервитута и прилагаемым к нему описанием местоположения границ публичного сервитута, подать заявление об учете прав на земельные участки:

Администрация города Искитима Новосибирской области:

Управление имущества и земельных отношений города Искитима Новосибирской области по адресу: 633209, Новосибирская область, г. Искитим, ул. Пушкина, 39А/1, кабинет 4, телефон: 8 383 43 7 99 31.

Срок подачи заявлений об учете прав на земельные участки: в течение пятнадцати дней со дня опубликования сообщения о возможном установлении публичного сервитута, а именно с 02.02.2024 г. по 16.02.2024 г.

Время приема заинтересованных лиц для ознакомления с поступившим ходатайством об установлении публичного сервитута: ежедневно (за исключением выходных дней) с 9:00 до 13:00, с 14:00 до 16:00 по местному времени.

Официальные сайты в информационно-телекоммуникационной сети «Интернет», на которых размещается сообщение о поступившем ходатайстве об установлении публичного сервитута:

- официальный сайте администрации г. Искитим Новосибирской области [www.iskitim.nso.ru](http://www.iskitim.nso.ru);

- опубликовано в газете «Искитимские ведомости».

Приложение: Графическое описание местоположения границ публичного сервитута


ГРАФИЧЕСКОЕ ОПИСАНИЕ местоположения границ населенных пунктов, территориальных зон, особо охраняемых природных территорий, зон с особыми условиями использования территории		
Публичный сервитут, устанавливаемый в целях строительства и эксплуатации линейного объекта системы газоснабжения: «Газопровод к нежилым помещениям, расположенным по адресу: обл. Новосибирская, г. Искитим, мкр. Индустриальный. Кадастровый номер земельного участка 54:33:060103:24 (код объекта Н-ТП/С-937)»		
(наименование объекта, местоположение грани которого описано (адрес - объект))		
Раздел 1		
Сведения об объекте		
№ п/п	Характеристики объекта	Описание характеристик
1	2	3
1.	Местоположение объекта	Новосибирская область, район Искитимский, город Искитим
2.	Площадь объекта +/- величина погрешности определения площади (Р +/- Дельта Р)	1092 +/- 6 м <sup>2</sup>
3.	Иные характеристики объекта	Публичный сервитут устанавливается в соответствии с главой V.7 Земельного Кодекса РФ, сроком на 49 (сорок девять) лет в целях строительства и эксплуатации линейного объекта системы газоснабжения: «Газопровод к нежилым помещениям, расположенным по адресу: обл. Новосибирская, г. Искитим, мкр. Индустриальный. Кадастровый номер земельного участка 54:33:060103:24 (код объекта Н-ТП/С-937)» в отношении: части земельного участка с кадастровым номером 54:33:000000:557, площадью 371 кв.м, адрес: Новосибирская область, г. Искитим, ул. Линейная; части земельного участка с кадастровым номером 54:33:060103:9, площадью 284 кв.м, адрес: обл. Новосибирская, г. Искитим, мкр. Индустриальный, 29Б; части земельного участка с кадастровым номером 54:33:060103:7, площадью 93 кв.м, адрес: обл. Новосибирская, г. Искитим, мр. Индустриальный, 29Б/6; части земельного участка с кадастровым номером 54:33:060103:460, площадью 223 кв.м, адрес: Новосибирская область, г. Искитим, мкр. Индустриальный; части земельного участка с кадастровым номером 54:33:060103:455, площадью 13 кв.м, адрес: Новосибирская область, г. Искитим, мкр. Индустриальный; части земельного участка с кадастровым номером 54:33:000000:1652, площадью 108 кв.м, адрес: Новосибирская область, г. Искитим, мкр. Индустриальный. Обладатель публичного сервитута: Общество с ограниченной ответственностью «Газпром газораспределение Томск», ИНН 7017203428, ОГРН 1087017002533. Почтовый адрес: 630005, Российская Федерация, г. Новосибирск, ул. Фрунзе, 124, адрес электронной почты: <a href="mailto:novosib@gazpromg.tomsk.ru">novosib@gazpromg.tomsk.ru</a> .

Раздел 2					
Сведения о местоположении границ объекта					
1. Система координат МСК НСО, зона 4					
2. Сведения о характерных точках границ объекта					
Обозначение характерных точек границ	Координаты, м		Метод определения координат характерной точки	Средняя квадратическая погрешность положения характерной точки (Мп), м	Описание обозначения точки на местности (при наличии)
	X	Y			
1	2	3	4	5	6
1	443120.43	4221990.09	Картометрический метод	0.1	Закрепление отсутствует
2	443121.60	4221989.71	Картометрический метод	0.1	Закрепление отсутствует
3	443122.33	4221988.71	Картометрический метод	0.1	Закрепление отсутствует
4	443122.39	4221987.72	Картометрический метод	0.1	Закрепление отсутствует
5	443112.90	4221937.98	Картометрический метод	0.1	Закрепление отсутствует
6	443138.50	4221932.45	Картометрический метод	0.1	Закрепление отсутствует
7	443149.93	4221948.46	Картометрический метод	0.1	Закрепление отсутствует
8	443157.23	4221957.76	Картометрический метод	0.1	Закрепление отсутствует
9	443160.73	4221961.78	Картометрический метод	0.1	Закрепление отсутствует
10	443164.83	4221965.99	Картометрический метод	0.1	Закрепление отсутствует
11	443168.51	4221969.33	Картометрический метод	0.1	Закрепление отсутствует
12	443189.93	4221985.90	Картометрический метод	0.1	Закрепление отсутствует
13	443191.10	4221986.29	Картометрический метод	0.1	Закрепление отсутствует
14	443192.28	4221985.90	Картометрический метод	0.1	Закрепление отсутствует
15	443194.06	4221983.68	Картометрический метод	0.1	Закрепление отсутствует
16	443242.86	4221916.46	Картометрический метод	0.1	Закрепление отсутствует
17	443242.86	4221915.23	Картометрический метод	0.1	Закрепление отсутствует
18	443241.07	4221913.17	Картометрический метод	0.1	Закрепление отсутствует
19	443239.78	4221913.06	Картометрический метод	0.1	Закрепление отсутствует
20	443237.91	4221915.69	Картометрический метод	0.1	Закрепление отсутствует
21	443238.26	4221916.17	Картометрический метод	0.1	Закрепление отсутствует
22	443208.18	4221957.48	Картометрический метод	0.1	Закрепление отсутствует



### Схема расположения границ публичного сервитута

МСК НСО, зона 4

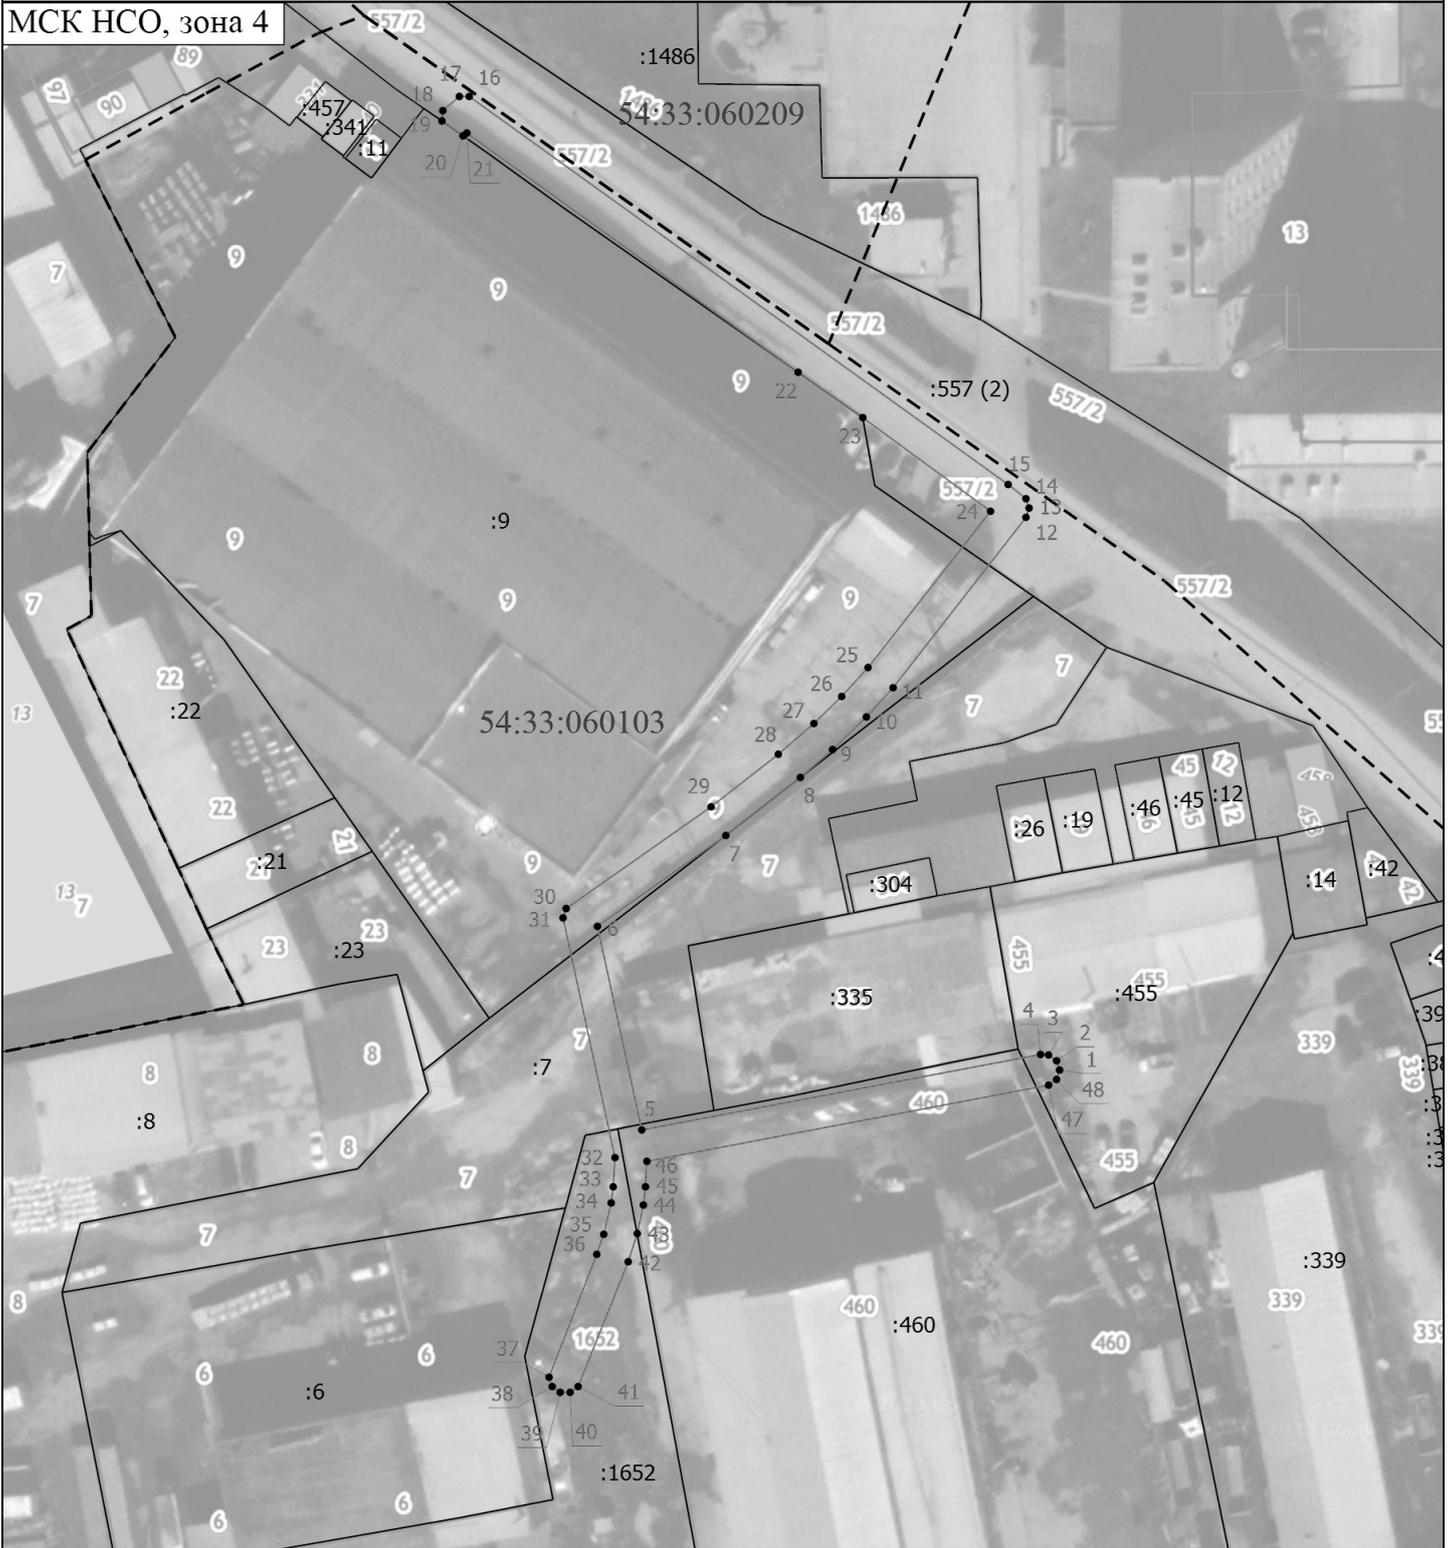

Масштаб 1:1000

Условные обозначения

- \_\_\_\_\_ - Часть границы публичного сервитута
- - Характерная точка границы, сведения о которой позволяют однозначно определить ее положение на местности
- 1 - Обозначение новой характерной точки
- :6 - Кадастровый номер земельного участка
- \_\_\_\_\_ - Часть границы, сведения ЕГРН о которой позволяют однозначно определить ее положение на местности
- - Граница кадастрового квартала
- 54:33:060103 - Номер кадастрового квартала

Подпись \_\_\_\_\_

Дата " \_\_\_\_ " \_\_\_\_ г.

Место для оттиска печати (при наличии) лица, составившего описание местоположения границ объекта

**ПРОТОКОЛ ПУБЛИЧНЫХ СЛУШАНИЙ****30.01.2024****г. Искитим, ул. Пушкина, 51**

Присутствовало: 43 человек.

Председатель:

Хвостенко Ж.В. – начальник отдела архитектуры и строительства администрации города Искитима Новосибирской области, зам. председателя комиссии по градостроительству, землепользованию и застройке г. Искитима.

Секретарь:

Овсянникова Л.В. – главный специалист отдела архитектуры и строительства администрации, секретарь комиссии по градостроительству, землепользованию и застройке г. Искитима.

**ПОВЕСТКА ДНЯ:**

Проведение публичных слушаний по вопросу предоставления разрешения на отклонение от предельных параметров разрешенного строительства, реконструкции объектов капитального строительства в части уменьшения минимального отступа от границ земельного участка с кадастровым номером 54:33:020701:86 площадью 71424 кв. м с местоположением: Новосибирская область, г. Искитим, ул. Заводская 16 (Производственная зона (П)) с 3 м до 0 м с западной и с восточной границы участка.

**ДОКЛАДЧИК:**

Хвостенко Ж.В. – начальник отдела архитектуры и строительства администрации города Искитима Новосибирской области, зам. председателя комиссии по градостроительству, землепользованию и застройке г. Искитима.

**ВЫСТУПИЛ:**

Хвостенко Ж.В. – Публичные слушания назначены, в соответствии с действующим федеральным законодательством и нормативно-правовыми актами органа местного самоуправления, Постановлением Главы города Искитима от 16.01.2024 № 3-г на 30 января 2024 года в 15-00 часов по адресу: Новосибирская обл., г. Искитим, ул. Пушкина, 51(зал заседания).

Вышеуказанным постановлением определен уполномоченный орган по организации и проведению публичных слушаний – Комиссия по градостроительству, землепользованию и застройке г. Искитима, а так же определено место, время организации экспозиции демонстрационных материалов по данному вопросу и прием замечаний и предложений участников публичных слушаний.

Информация о проведении публичных слушаний опубликована в газете «Искитимские ведомости» от 19 января 2024 года № 1 (307), на официальном сайте администрации г. Искитима, а так же посредством официального сайта администрации г. Искитима федеральной государственной информационной системы «Единый портал государственных и муниципальных услуг (функций)».

Предложений и замечаний по рассматриваемым вопросам с момента опубликования информационного сообщения до настоящего времени не поступало.

Переходим к обсуждению вопроса.

На рассмотрение выносится проект постановления о предоставлении разрешения на отклонение от предельных параметров разрешенного строительства, реконструкции объектов капитального строительства в части уменьшения минимального отступа от границ земельного участка с кадастровым номером 54:33:020701:86 площадью 71424 кв. м с местоположением: Новосибирская область, г. Искитим, ул. Заводская 16 (Производственная зона (П)) с 3 м до 0 м с западной и с восточной границы участка.

Указанный земельный участок согласно Правил землепользования и застройки города Искитима расположен в производственной зоне (П). Градостроительным регламентом данной территориальной зоны установлен предельный параметр, в отношении которого запрашивается отклонение, а именно минимальный отступ от границ земельного участка 3,0 м.

Проект предоставления разрешения на отклонение от предельных параметров разрешенного строительства, реконструкции объектов капитального строительства в части уменьшения минимального отступа от границ земельного участка с кадастровым номером 54:33:020701:86 площадью 71424 кв. м с местоположением: Новосибирская область, г. Искитим, ул. Заводская 16 (Производственная зона (П)) с 3 м до 0 м:

- с западной стороны для размещения здания литейно-прокатного цеха № 1 (проектируемое здание), здания компрессорной станции № 4 (реконструкция существующего здания);

- с восточной стороны для размещения автомобильных весов № 7 (проектируемое сооружение), здания операторской автомобильных весов № 8 (проектируемое здание), сооружения подземного резервуара № 14 (проектируемое сооружение).

Для возможности строительства и реконструкции производственных зданий и сооружений на земельном участке с кадастровым номером 54:33:020701:86, в соответствии с градостроительными регламентами проектом вносится предложение:

- предоставить разрешение на отклонение от предельных параметров разрешенного строительства, реконструкции объектов капитального строительства в части уменьшения минимального отступа от границ земельного участка с кадастровым номером 54:33:020701:86 площадью 71424 кв. м с местоположением: Новосибирская область, г. Искитим, ул. Заводская 16 (Производственная зона (П)) с 3 м до 0 м с западной и с восточной границы участка.

Слово предоставляется представителям заявителя ИП Сойкина А.С. Диронову А.П., Герасимович Ю.В.

Диронов А.П.: Рассматриваемая территория ранее использовалась для производства шифера. После приобретения земельного участка собственником планируется открыть производство металлопроката. При этом планируется использовать существующие здания и сооружения путем их модернизации. Все существующие и планируемые объекты будут объединены в единый производственный комплекс. Испрашиваемые отклонения от предельных параметров необходимы для проведения реконструкции существующих объектов.

Герасимович Ю.В. проинформировал присутствующих об основных производственных процессах на планируемом предприятии и о проведении мероприятий по охране окружающей среды.

Хвостенко Ж.В. – Есть вопросы?

Представитель АО «Транспром» высказал обеспокоенность близкого расположения планируемых объектов к железнодорожным путям. И рекомендовал получить технические условия от АО «Транспром» на размещения объектов и согласовать проектную документацию.

Хвостенко Ж.В. – Еще есть вопросы? Выносим на голосование вопрос: предоставить разрешение на отклонение от предельных параметров разрешенного строительства, реконструкции объектов капитального строительства в части уменьшения минимального отступа от границ земельного участка с кадастровым номером 54:33:020701:86 площадью 71424 кв. м с местоположением: Новосибирская область, г. Искитим, ул. Заводская 16 (Производственная зона (П)) с 3 м до 0 м с западной и с восточной границы участка.

ГОЛОСУЕМ:

«за» - 40 человек,

«против» - нет,

«воздержались» - 3 человека.

Принято: большинством голосов.

Протокол и заключение о результатах проведения публичных слушаний будут опубликованы в газете «Искитимские ведомости» и на официальном сайте администрации г. Искитима.

Кроме того, протокол и заключение будут направлены Главе г. Искитима для принятия решения по вопросу предоставления разрешения на отклонение от предельных параметров разрешенного строительства, реконструкции объектов капитального строительства в части уменьшения минимального отступа от границ земельного участка с кадастровым номером 54:33:020701:86 площадью 71424 кв. м с местоположением: Новосибирская область, г. Искитим, ул. Заводская 16 (Производственная зона (П)) с 3 м до 0 м с западной и с восточной границы участка.

**Председатель публичных слушаний**  
**Секретарь**

**Ж.В. Хвостенко**  
**Л.В. Овсянникова**

## Заключение

о результатах публичных слушаний по вопросу предоставления разрешения на отклонение от предельных параметров разрешенного строительства, реконструкции объектов капитального строительства на земельном участке (кадастровый номер 54:33:020701:86) с местоположением: Новосибирская область, г. Искитим, ул. Заводская, дом 16

город Искитим

30 января 2024 года

Объект обсуждения: проект предоставления разрешения на отклонение от предельных параметров разрешенного строительства, реконструкции объектов капитального строительства в части уменьшения минимального отступа от границ земельного участка с кадастровым номером 54:33:020701:86 площадью 71424 кв. м с местоположением: Новосибирская область, г. Искитим, ул. Заводская 16 (Производственная зона (П)) с 3 м до 0 м с западной и с восточной границы участка.

Основание для проведения:

- Федеральный закон от 06.10.2003 № 131-ФЗ «Об общих принципах организации местного самоуправления в Российской Федерации»;

- Градостроительный кодекс РФ;

- Устав города Искитима Новосибирской области;

- Правила землепользования и застройки г. Искитима;

- Постановление Главы города Искитима от 16.01.2024 г. № 3-г «О проведении публичных слушаний по вопросу предоставления разрешения на отклонение от предельных параметров разрешенного строительства, реконструкции объектов капитального строительства на земельном участке (кадастровый номер 54:33:020701:86) с местоположением: Новосибирская область, г. Искитим, ул. Заводская 16».

Организатор публичных слушаний: Комиссия по градостроительству, землепользованию и застройке администрации г. Искитима.

Место проведения публичных слушаний: НСО, г. Искитим, ул. Пушкина, 51. Начало проведения слушаний: 30 января г. в 15-00 часов.

Официальная публикация о назначении публичных слушаний: газета «Искитимские ведомости» от 19 января 2024 года № 1 (307).

Способ доведения информации до населения: газета «Искитимские ведомости» от 19 января 2024 года № 1 (307), официальный сайт администрации г. Искитима [www.admskitim.ru](http://www.admskitim.ru), а так же посредством официального сайта администрации г. Искитима федеральной государственной информационной системы «Единый портал государственных и муниципальных услуг (функций)».

Экспозиция демонстрационных материалов и иных материалов информационного характера по данному вопросу, а также прием замечаний и предложений граждан, были организованы в здании по адресу: Новосибирская обл., г. Искитим, ул. Пушкина, 39А/1 (отдел архитектуры и строительства администрации г. Искитима) в понедельник, вторник и среду с 14.00 до 16.00.

Замечаний и предложений участников публичных слушаний нет.

Протокол публичных слушаний утвержден: Председателем публичных слушаний Ж.В. Хвостенко 30.01.2024 г.

Заключение:

По вопросу рассмотрения проект постановления о предоставлении разрешения на отклонение от предельных параметров разрешенного строительства, реконструкции объектов капитального строительства в части уменьшения минимального отступа от границ земельного участка с кадастровым номером 54:33:020701:86 площадью 71424 кв. м с местоположением: Новосибирская область, г. Искитим, ул. Заводская 16 (Производственная зона (П)) с 3 м до 0 м с западной и с восточной границы участка большинством голосов принято решение:

предоставить разрешение на отклонение от предельных параметров разрешенного строительства, реконструкции объектов капитального строительства в части уменьшения минимального отступа от границ земельного участка с кадастровым номером 54:33:020701:86 площадью 71424 кв. м с местоположением: Новосибирская область, г. Искитим, ул. Заводская 16 (Производственная зона (П)) с 3 м до 0 м с западной и с восточной границы участка.

По результатам проведения публичных слушаний сделано следующее заключение:

1. Признать публичные слушания по вопросу предоставления разрешения на отклонение от предельных параметров разрешенного строительства, реконструкции объектов капитального строительства состоявшимся.

2. Направить заключение о результатах публичных слушаний, протокол публичных слушаний Главе города Искитима.

3. Опубликовать заключение о результатах публичных слушаний и протокол публичных слушаний в газете «Искитимские ведомости» и разместить на официальном сайте администрации г. Искитима в сети «Интернет».

## ПРОТОКОЛ ПУБЛИЧНЫХ СЛУШАНИЙ

30.01.2024 г.

ул. Пушкина, 39А/1

Присутствовало: 13 человек.

Председатель:

Хвостенко Ж.В. – Начальник отдела архитектуры и строительства администрации города Искитима, зам. председателя комиссии по градостроительству, землепользованию и застройке г. Искитима

Секретарь:

Овсянникова Л.В. – главный специалист отдела архитектуры и строительства администрации, секретарь комиссии по градостроительству, землепользованию и застройке г. Искитима

ПОВЕСТКА ДНЯ:

Проведение публичных слушаний по вопросу предоставления разрешения на условно разрешенный вид использования земельного участка площадью 202,0 кв. м с местоположением: Российская Федерация, Новосибирская область, город Искитим, мкр. Подгорный (кадастровый номер 54:33:040184:123). Испрашиваемый вид использования – коммунальное обслуживание.

ДОКЛАДЧИК:

Хвостенко Ж.В. – Начальник отдела архитектуры и строительства администрации города Искитима, зам. председателя комиссии по градостроительству, землепользованию и застройке г. Искитима.

ВЫСТУПИЛИ:

Хвостенко Ж.В. – Публичные слушания назначены, в соответствии с действующим федеральным законодательством и нормативно-правовыми актами органа местного самоуправления, постановлением Главы города Искитима от 16.01.2024 № 2-г на 30 января 2024 года в 11-00 часов по адресу: НСО, г. Искитим, ул. Пушкина, 39А/1.

Вышеуказанным постановлением определен уполномоченный орган по организации и проведению публичных слушаний – Комиссия по градостроительству, землепользованию и застройке г. Искитима, а так же определено место, время организации экспозиции демонстрационных материалов по данному вопросу и прием замечаний и предложений участников публичных слушаний.

Информация о проведении публичных слушаний опубликована в газете «Искитимские ведомости» от 19.01.2024 № 1 (307), на официальном сайте администрации г. Искитима, а так же посредством официального сайта администрации г. Искитима федеральной государственной информационной системы «Единый портал государственных и муниципальных услуг (функций)». Предложений и замечаний по вопросу сегодняшних публичных слушаний с момента опубликования информационного сообщения до настоящего времени не поступало.

Переходим к обсуждению вопроса.

На рассмотрение выносятся проект постановления о предоставлении разрешения на условно разрешенный вид использования земельного участка площадью 202,0 кв. м с местоположением: Российская Федерация, Новосибирская область, город Искитим, мкр. Подгорный (кадастровый номер 54:33:040184:123). Испрашиваемый вид использования – коммунальное обслуживание.

Проект разрабатывается для приведения в соответствие с фактическим использованием земельного участка под существующим объектом капитального строительства (тепловой пункт (далее ТП) и оформления в муниципальную собственность.

Указанный земельный участок согласно Правил землепользования и застройки города Искитима расположен в зоне застройки среднеэтажными жилыми домами (Жс).

Градостроительным регламентом данной территориальной зоны, условно разрешенным видом использования предусмотрено разрешенное использование – «обслуживание жилой застройки (2.7)». Данный вид разрешенного использования включает в себя «коммунальное обслуживание (3.1)». В соответствии с Классификатором видов разрешенного использования земельных участков, утвержденным приказом Федеральной службы государственной регистрации, кадастра и картографии от 10.11.2020 № П/0412, данное разрешенное использование предусматривает размещение зданий и сооружений в целях обеспечения физических и юридических лиц коммунальными услугами.

В целях приведения в соответствие с фактическим использованием земельного участка под существующим нежилым зданием проектом вносится предложение:

Председатель публичных слушаний  
Секретарь

Ж.В. Хвостенко  
Л.В. Овсянникова

- предоставить разрешение на условно разрешенный вид использования земельного участка площадью 202,0 кв. м с местоположением: Российская Федерация, Новосибирская область, город Искитим, мкр. Подгорный (кадастровый номер 54:33:040184:123) - «коммунальное обслуживание (3.1)» в зоне застройки среднеэтажными жилыми домами (Жс).

Хвостенко Ж.В.- Есть вопросы? Выносим на голосование вопрос.

- предоставить разрешение на условно разрешенный вид использования земельного участка площадью 202,0 кв. м с местоположением: Российская Федерация, Новосибирская область, город Искитим, мкр. Подгорный (кадастровый номер 54:33:040184:123) - «коммунальное обслуживание (3.1)» в зоне застройки среднеэтажными жилыми домами (Жс).

ГОЛОСУЕМ:

«за» - 13,

«против» - нет,

«воздержались» - нет.

Хвостенко Ж.В.: Спасибо, решение по данному вопросу принято единогласно.

Протокол и заключение о результатах проведения публичных слушаний будут опубликовано в газете «Искитимские ведомости» и на официальном сайте администрации г. Искитима.

Кроме того, протокол и заключение будут направлены Главе г. Искитима для принятия решения по рассмотренному вопросу.

**Председатель публичных слушаний  
Секретарь**

**Ж.В. Хвостенко  
Л.В. Овсянникова**

#### **Заключение**

**о результатах публичных слушаний по вопросу  
предоставления разрешения на условно разрешенный  
вид использования земельного участка**

**город Искитим**

**30 января 2024 года**

Объект обсуждения: проект предоставления разрешения на условно разрешенный вид использования земельного участка по вопросу предоставления разрешения на условно разрешенный вид использования земельного участка площадью 202,0 кв. м с местоположением: Российская Федерация, Новосибирская область, город Искитим, мкр. Подгорный (кадастровый номер 54:33:040184:123). Испрашиваемый вид использования – коммунальное обслуживание.

Заявитель: Администрация г. Искитима.

Основание для проведения:

- Федеральный закон от 06.10.2003 № 131-ФЗ «Об общих принципах организации местного самоуправления в Российской Федерации»;

- Градостроительный кодекс РФ;

- Устав города Искитима Новосибирской области;

- Правила землепользования и застройки г. Искитима;

- Постановление Главы города Искитима от 16.01.2024 № 2-г «О проведении публичных слушаний по вопросу предоставления разрешения на условно разрешенный вид использования земельного участка».

Организатор публичных слушаний: Комиссия по градостроительству, землепользованию и застройке администрации г. Искитима.

Место проведения публичных слушаний: Новосибирская обл., г. Искитим, ул. Пушкина, 39А/1. Начало проведения слушаний: 30 января 2024 г. в 11-00 часов.

Официальная публикация о назначении публичных слушаний: газета «Искитимские ведомости» от 19.01.2024 № 1 (307).

Способ доведения информации до населения: газета «Искитимские ведомости» от 19.01.2024 № 1 (307), официальный сайт администрации г. Искитима <http://iskitim.nso.ru/>, а так же посредством официального сайта администрации г. Искитима федеральной государственной информационной системы «Единый портал государственных и муниципальных услуг (функций)».

Экспозиция демонстрационных материалов и иных материалов информационного характера по вопросу внесения изменений в правила землепользования и застройки, а также прием замечаний и предложений граждан, были организованы в здании по адресу: Новосибирская обл., г. Искитим, ул. Пушкина, 39А/1 (кабинет № 9 отдела архитектуры и строительства администрации г. Искитима) в понедельник, вторник и среду с 14.00 до 16.00.

Замечаний и предложений участников публичных слушаний нет.

Протокол публичных слушаний утвержден: Председателем публичных слушаний Ж.В. Хвостенко 30.01.2024г.

Заключение:

В результате обсуждения вопроса: «Предоставления разрешения на условно разрешенный вид использования земельного участка 202,0 кв. м с местоположением: Российская Федерация, Новосибирская область, город Искитим, мкр. Подгорный (кадастровый номер 54:33:040184:123). Испрашиваемый вид использования – коммунальное обслуживание, единогласно принято решение:

предоставить разрешение на условно разрешенный вид использования земельного участка площадью 202,0 кв. м с местоположением: Российская Федерация, Новосибирская область, город Искитим, мкр. Подгорный (кадастровый номер 54:33:040184:123) - «коммунальное обслуживание (3.1)» в зоне застройки среднеэтажными жилыми домами (Жс).

По результатам проведения публичных слушаний сделано следующее заключение:

1. Признать публичные слушания по вопросам предоставления разрешения на условно разрешенный вид использования земельного участка состоявшимися.

2. Опубликовать заключение о результатах публичных слушаний и протокол публичных слушаний в газете «Искитимские ведомости» и разместить на официальном сайте администрации г. Искитима в сети «Интернет».

3. Направить заключение о результатах публичных слушаний, протокол публичных слушаний Главе г. Искитима для принятия решения по вопросу предоставления разрешения на условно разрешенный вид использования земельного участка площадью 202,0 кв. м с местоположением: Российская Федерация, Новосибирская область, город Искитим, мкр. Подгорный (кадастровый номер 54:33:040184:123) - «коммунальное обслуживание (3.1)» в зоне застройки среднеэтажными жилыми домами (Жс).

**Председатель публичных слушаний  
Секретарь**

**Ж.В. Хвостенко  
Л.В. Овсянникова**

## **ГЛАВА ГОРОДА ИСКИТИМА НОВОСИБИРСКОЙ ОБЛАСТИ ПОСТАНОВЛЕНИЕ**

**31.01.2024**

**Искитим**

**№ 5-г**

**О предоставлении разрешения на отклонение от предельных параметров разрешенного строительства, реконструкции объектов капитального строительства на земельном участке (кадастровый номер 54:33:020701:86) площадью 71424 кв. м с местоположением: Новосибирская область, г. Искитим, ул. Заводская 16**

Руководствуясь статьей 39 Градостроительного кодекса Российской Федерации, статьей 16 Федерального закона от 06.10.2003 N 131-ФЗ «Об общих принципах организации местного самоуправления в Российской Федерации», Уставом города Искитима Новосибирской области, Правилами землепользования и застройки города Искитима Новосибирской области, утвержденными решением Совета депутатов г. Искитима от 23.12.2009 № 410 (в ред. от 05.09.2023 № 177), учитывая заключение от 30.01.2024 г. «О результатах публичных слушаний по вопросу предоставления разрешения на отклонение от предельных параметров разрешенного строительства, реконструкции объектов капитального строительства», рекомендации комиссии по градостроительству, землепользованию и застройке города Искитима от 30.01.2024,

### **ПОСТАНОВЛЯЮ:**

1. Предоставить разрешение на отклонение от предельных параметров разрешенного строительства, реконструкции объектов капитального строительства в части уменьшения минимального отступа от границ земельного участка с кадастровым номером 54:33:020701:86 площадью 71424 кв. м с местоположением: Новосибирская область, г. Искитим, ул. Заводская 16 (Производственная зона (П)) с 3 м до 0 м с западной и с восточной границы участка (приложение).

2. Управлению делами (О.А. Смирнова) опубликовать настоящее постановление в газете «Искитимские ведомости» и на официальном сайте администрации г. Искитима.

**С.В. Завражин**

*Приложение к постановлению  
Главы города Искитима  
Новосибирской области  
от 31.01.2024 № 5-г*

**ВЫКОПИРОВКА ИЗ СХЕМЫ  
ТЕРРИТОРИАЛЬНОГО ЗОНИРОВАНИЯ**

Земельный участок с кадастровым номером 54:33:020701:86  
площадью 71424 кв. м с местоположением: Новосибирская область,  
г. Искитим, ул. Заводская 16



 - земельный участок с кадастровым номером 54:33:020701:86  
площадью 71424 кв. м с местоположением: Новосибирская область,  
г. Искитим, ул. Заводская 16

 - границы земельных участков, в отношении которых уменьшен  
минимальный отступ с 3 м до 0 м

**ГЛАВА ГОРОДА ИСКИТИМА  
НОВОСИБИРСКОЙ ОБЛАСТИ  
ПОСТАНОВЛЕНИЕ**

31.01.2024

Искитим

№ 6-г

**О предоставлении разрешения на условно разрешенный вид  
использования земельного участка**

Руководствуясь статьей 39 Градостроительного кодекса Российской Федерации, статьей 16 Федерального закона от 06.10.2003 № 131-ФЗ «Об общих принципах организации местного самоуправления в Российской Федерации», Уставом города Искитима Новосибирской области, Правилами землепользования и застройки города Искитима Новосибирской области, утвержденными решением Совета депутатов г. Искитима от 23.12.2009 № 410 (в ред. от 05.09.2023 № 177), учитывая заключение от 30.01.2024 «О результатах публичных слушаний по вопросу предоставления разрешения на условно разрешенный вид использования земельного участка», рекомендации комиссии по градостроительству, землепользованию и застройке города Искитима от 30.01.2024,

**ПОСТАНОВЛЯЮ:**

1. Предоставить разрешение на условно разрешенный вид использования земельного участка площадью 202,0 кв. м с местоположением: Российская Федерация, Новосибирская область, город Искитим, мкр. Подгорный (кадастровый номер 54:33:040184:123) - «коммунальное обслуживание (3.1)» в зоне застройки среднеэтажными жилыми домами (Жс).
2. Управлению делами (О.А. Смирнова) опубликовать настоящее постановление в газете «Искитимские ведомости» и на официальном сайте администрации г. Искитима.
3. Контроль за исполнением настоящего постановления оставляю за собой.

**С.В. Завражин**