


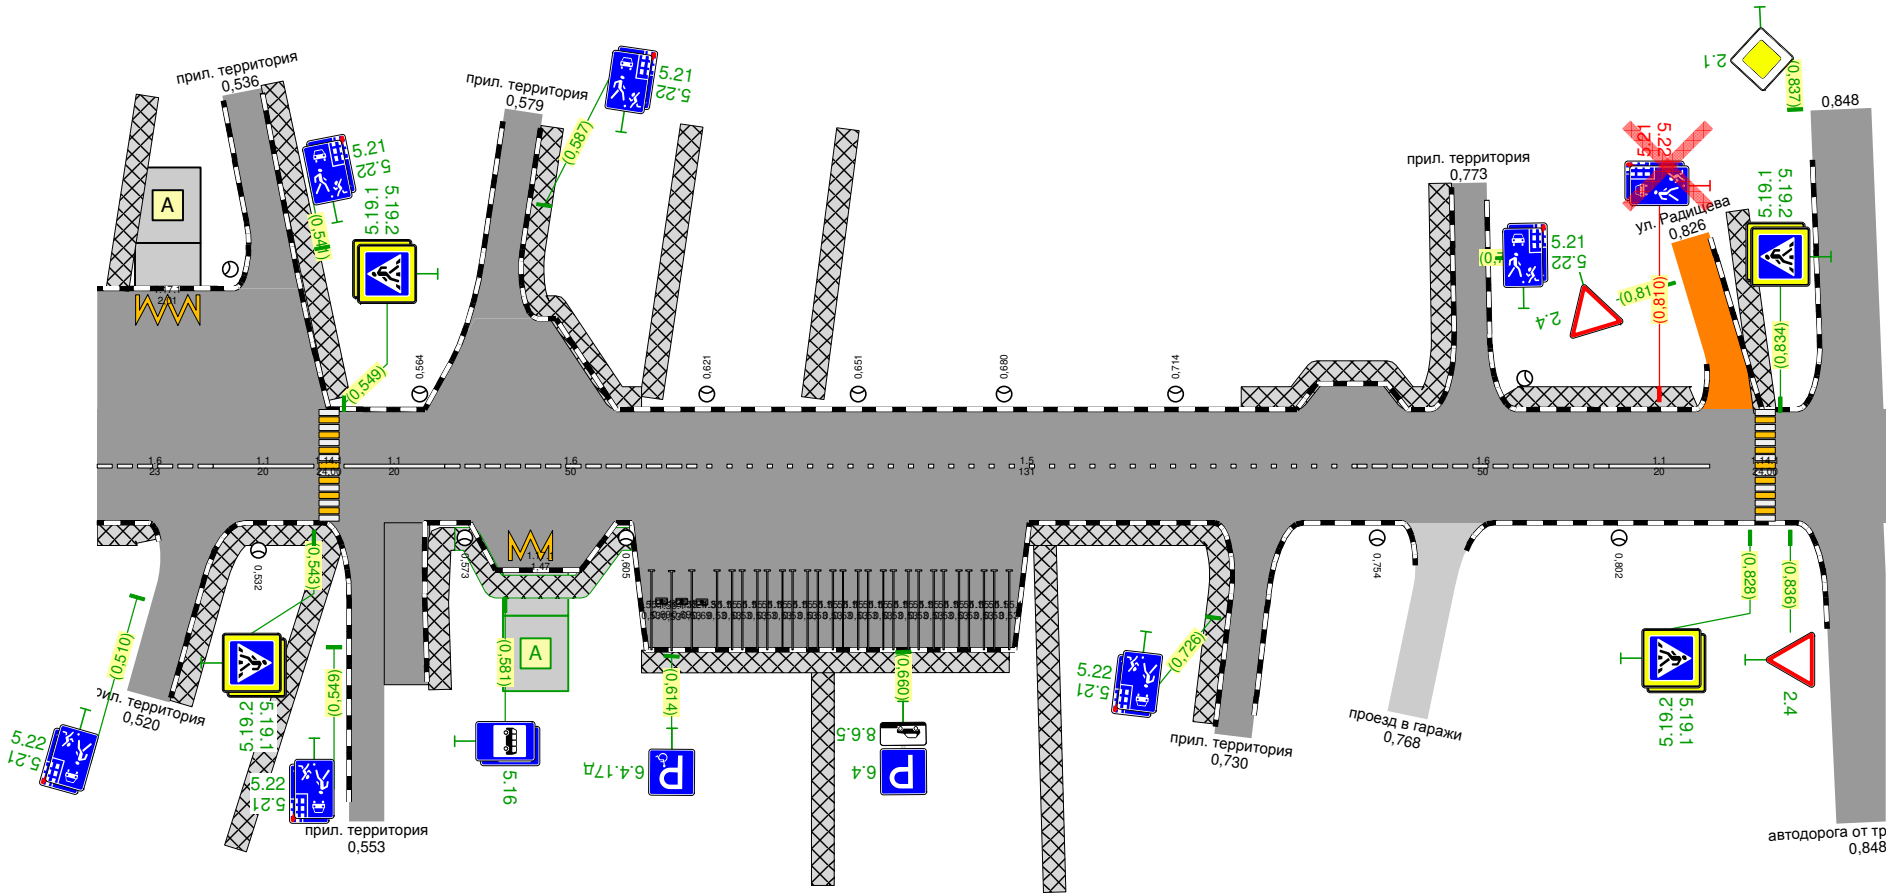

Тротуары слева		0,504 - 0,516 м/а/ш 15 м	0,532 - 0,548 /86 м/а/ш 15 м	0,588 - 0,608 /20 м/а/ш 15 м	0,642 - 0,649 /7 м/а/ш 15 м	0,727 - 0,768 /41 м/а/ш 15 м	0,779 - 0,819 /40 м/а/ш 15 м	0,831 - 0,835 /4 м/а/ш 15 м
Дорожные ограждения и направляющие устройства слева	На обочине							
	На разделительной							
Дорожная разметка слева	2-я от осевой	1771 0,508 0,520						
	1-я от осевой							

г. Искитим  
ж/м Ясный  
0,500-0,855



Дорожная разметка справа	Осевая линия	16 0,500 - 0,523	11 0,523 - 0,543	11 0,549 - 0,569	16 0,569 - 0,619	15 0,619 - 0,750	16 0,750 - 0,800	11 0,800 - 0,820
	1-я от осевой							
	2-я от осевой	1771 0,582 0,594						
Дорожные ограждения и направляющие устройства справа	На разделительной							
	На обочине							
Тротуары справа		0,500 - 0,512 м/ш 15 м	0,548 - 0,548 м/ш 15 м	0,560 - 0,571 м/ш 15 м	0,608 - 0,681 м/ш 15 м	0,688 - 0,690 м/ш 15 м	0,726 - 0,726 м/ш 15 м	