Тротуары слева		0,007 – 0,213, (205 м), а/б, ш. 1,0 м; 0,217 – 0,439, (222 м), а/б, ш. 1,0 м
Дорожные ограждения и направляющие устройства слева	На обочине	
	На разделительной	
Дорожная разметка слева		

2. Искитим
ул. Куйбышева
0,000–0,450

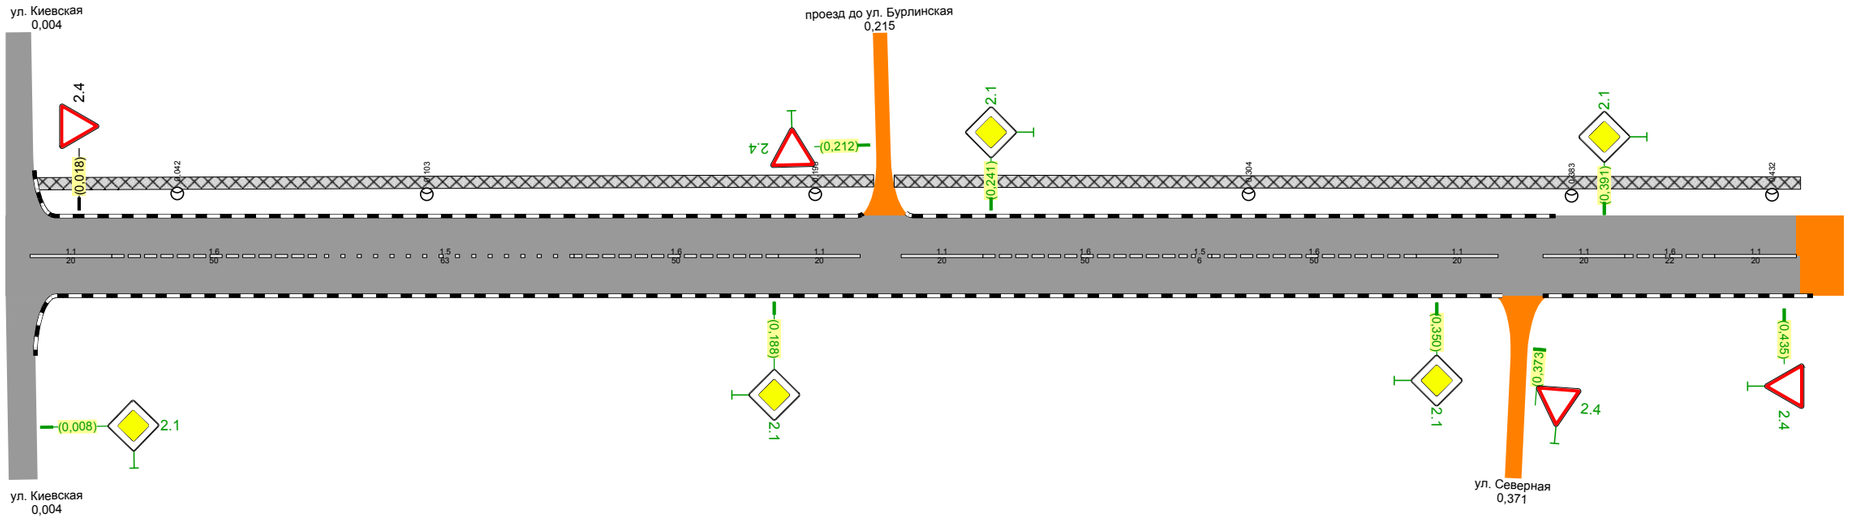

Дорожная разметка справа		1.1 0,006 – 0,026; 1.6 0,026 – 0,076; 1.5 0,076 – 0,139; 1.6 0,139 – 0,189; 1.1 0,189 – 0,209; 1.1 0,219 – 0,239; 1.6 0,239 – 0,289; 1.5 0,289 0,295; 1.6 0,295 – 0,345; 1.1 0,345 – 0,365; 1.1 0,376 – 0,396; 1.6 0,396 – 0,418; 1.1 0,418 – 0,438
Дорожные ограждения и направляющие устройства справа	На разделительной	
	На обочине	
Тротуары справа		