


Тротуары слева		0,888 - 0,200; 1/2 м; а/д ш 2,0 м	
Дорожные ограждения и направляющие устройства следа	На обочине		
	На раздельной		
Дорожная разметка следа	2-я от осевой	1/2 0,194 0,200	
	1-я от осевой	0,155 - 0,194	1/2 0,155 - 0,194

*2. Искитим
А\д от а\д "Р-256" до пр-т Юбилейный, 6
0,000-0,200*

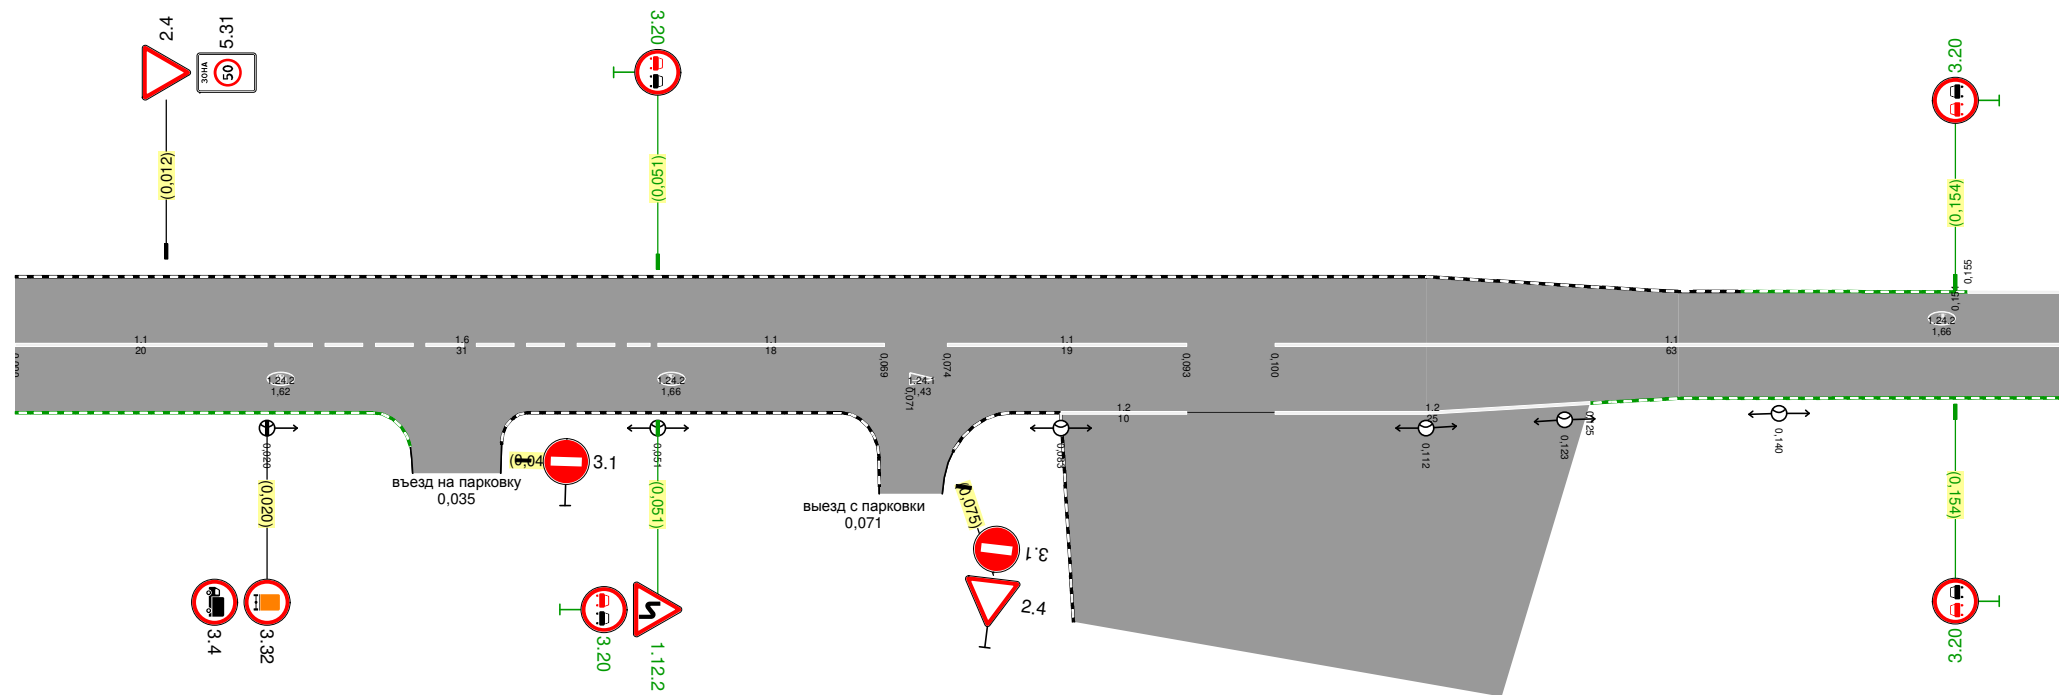


Узел на 0,195

Дорожная разметка справа	Осевая линия	11 0,000 - 0,020	16 0,020 - 0,051	11 0,051 - 0,069		11 0,074 - 0,093		11 0,100 - 0,163	11 0,163 - 0,183	
	1-я от осевой					12 0,083 - 0,093		12 0,100 - 0,125		
Дорожные ограждения и направляющие устройства справа	На разделительной									
	На обочине									
Тротуары справа										


2. ИСКУПИТИМ

А \delta от а \delta "Р-256" до пр-т Юбилейный, 6
Узел на 0,195

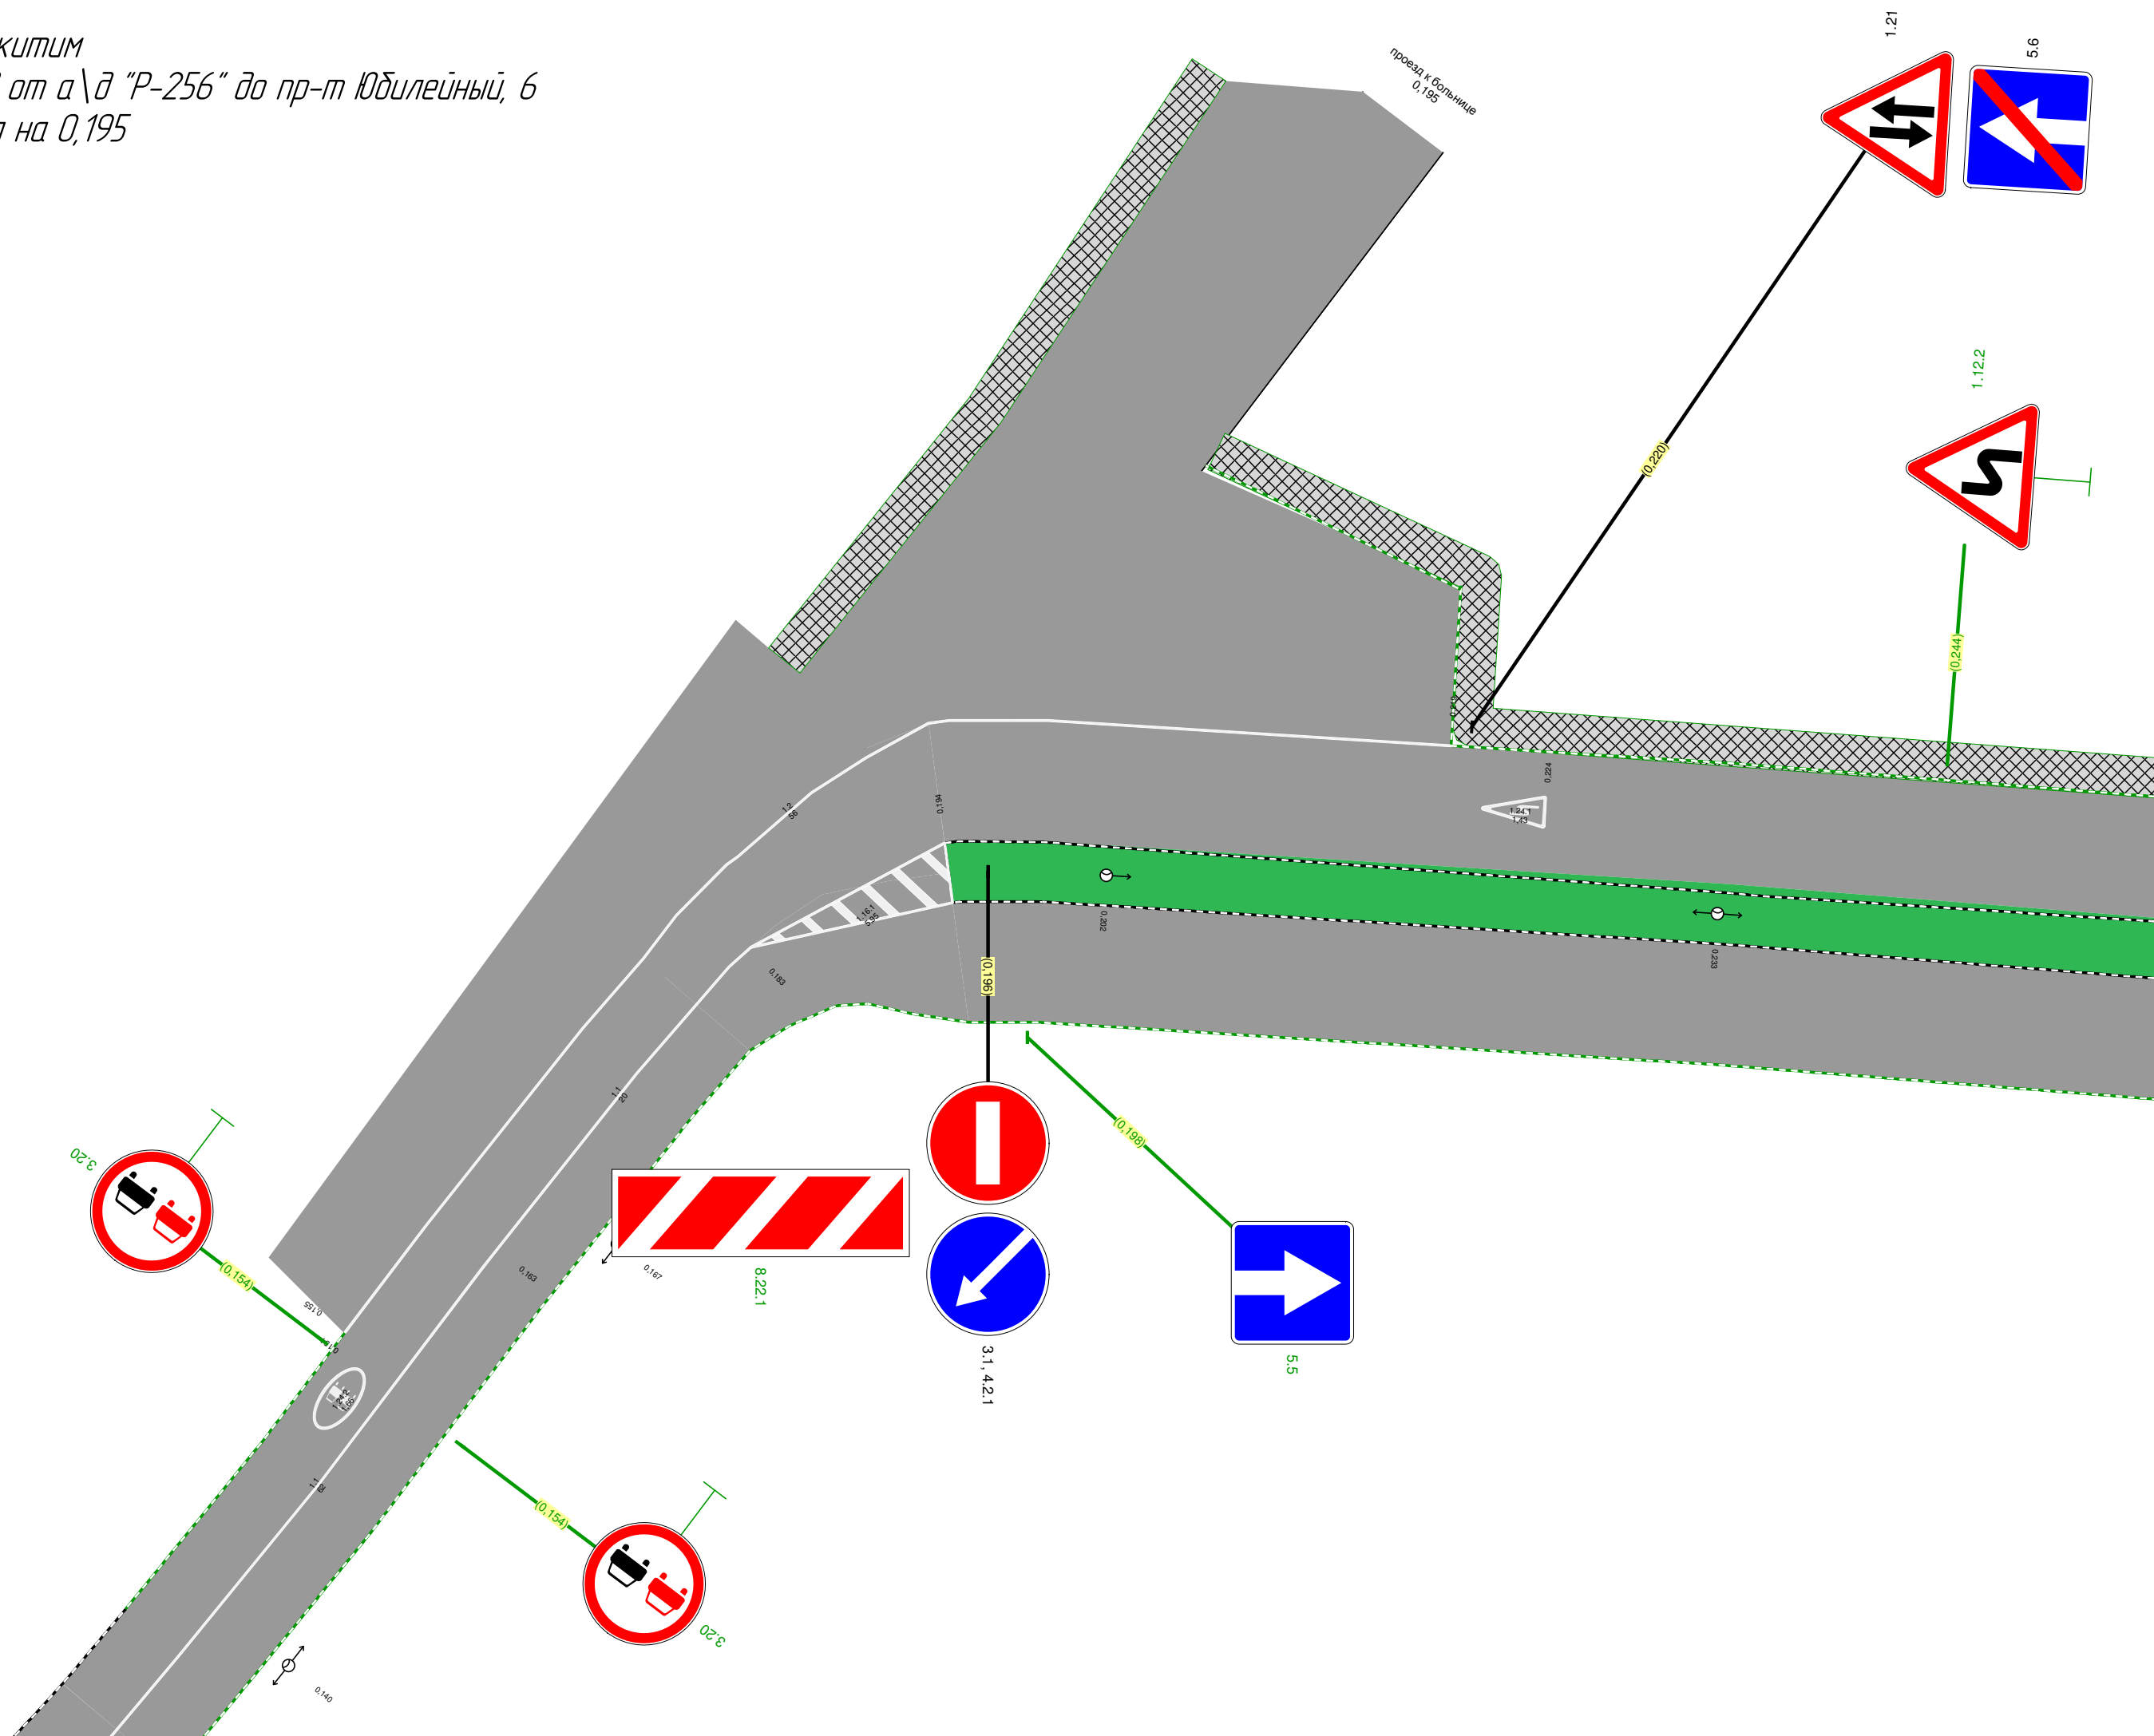

Тротуары слева		0,200 - 0,205, 15 м, а/д, ш 2,0 м		0,206 - 0,273, 167 м, а/д, ш 2,0 м		0,310 - 0,356, 146 м, а/д, ш 2,0 м		0,365 - 0,400, 135 м, а/д, ш 2,5 м	
Дорожные ограждения и направляющие устройства слева	На обочине							Пеш. огр-е 0,315 - 0,329	
	На разделительной								
Дорожная разметка слева	2-я от осевой	12 0,200 - 0,219							
	1-я от осевой				11 0,269 0,274	12 0,274 - 0,302			


г.Искитим
А\д от а\д "Р-256" до пр-т Юбилейный, 6
0,200-0,400

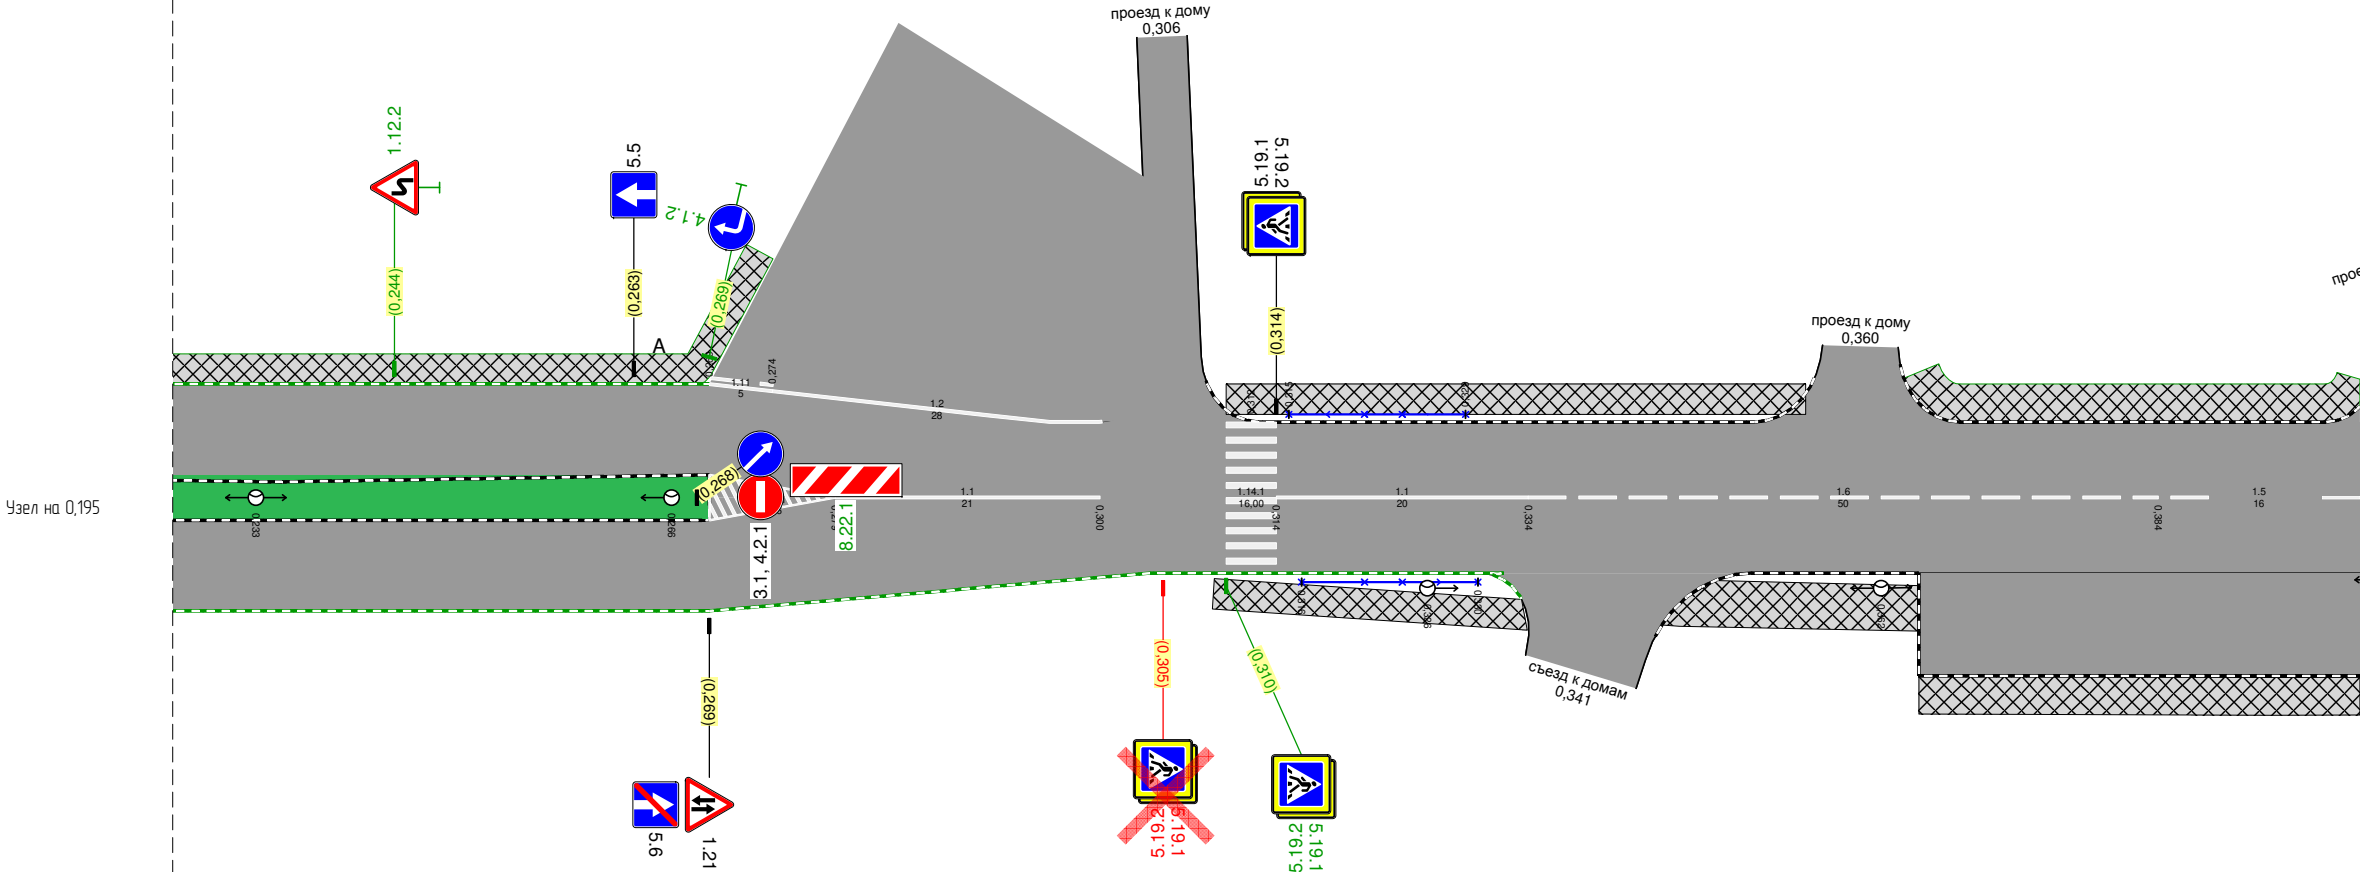

Дорожная разметка справа			11 0,279 - 0,300		11 0,314 - 0,334	16 0,334 - 0,384	15 0,384 - 0,400
Дорожные ограждения и направляющие устройства справа	На разделительной						
	На обочине					Пеш. огр-е 0,316 - 0,330	
Тротуары справа				0,309 - 0,334, 125 м, а/д, ш 2,0 м		0,346 - 0,365, 119 м, а/д, ш 3,0 м	0,365 - 0,400, 135 м, а/д, ш 2,5 м


Тротуары слева		0,411 - 0,441, 130 м, а/д, ш. 15 м	0,469 - 0,540, 171 м, а/д, ш. 2,5 м			0,548 - 0,577, 128 м, а/д, ш. 2,5 м	0,591 - 0,600, 19 м, а/д, ш. 2,5 м
Дорожные ограждения и направляющие устройства слева	На обочине				Пеш. озр-е 0,514 - 0,538	Пеш. озр-е 0,549 - 0,575	Пеш. озр-е 0,595 - 0,600
	На разделительной						
Дорожная разметка слева							

г.Искитим
А\д от а\д "Р-256" до пр-т Юбилейный, б
0,400-0,600

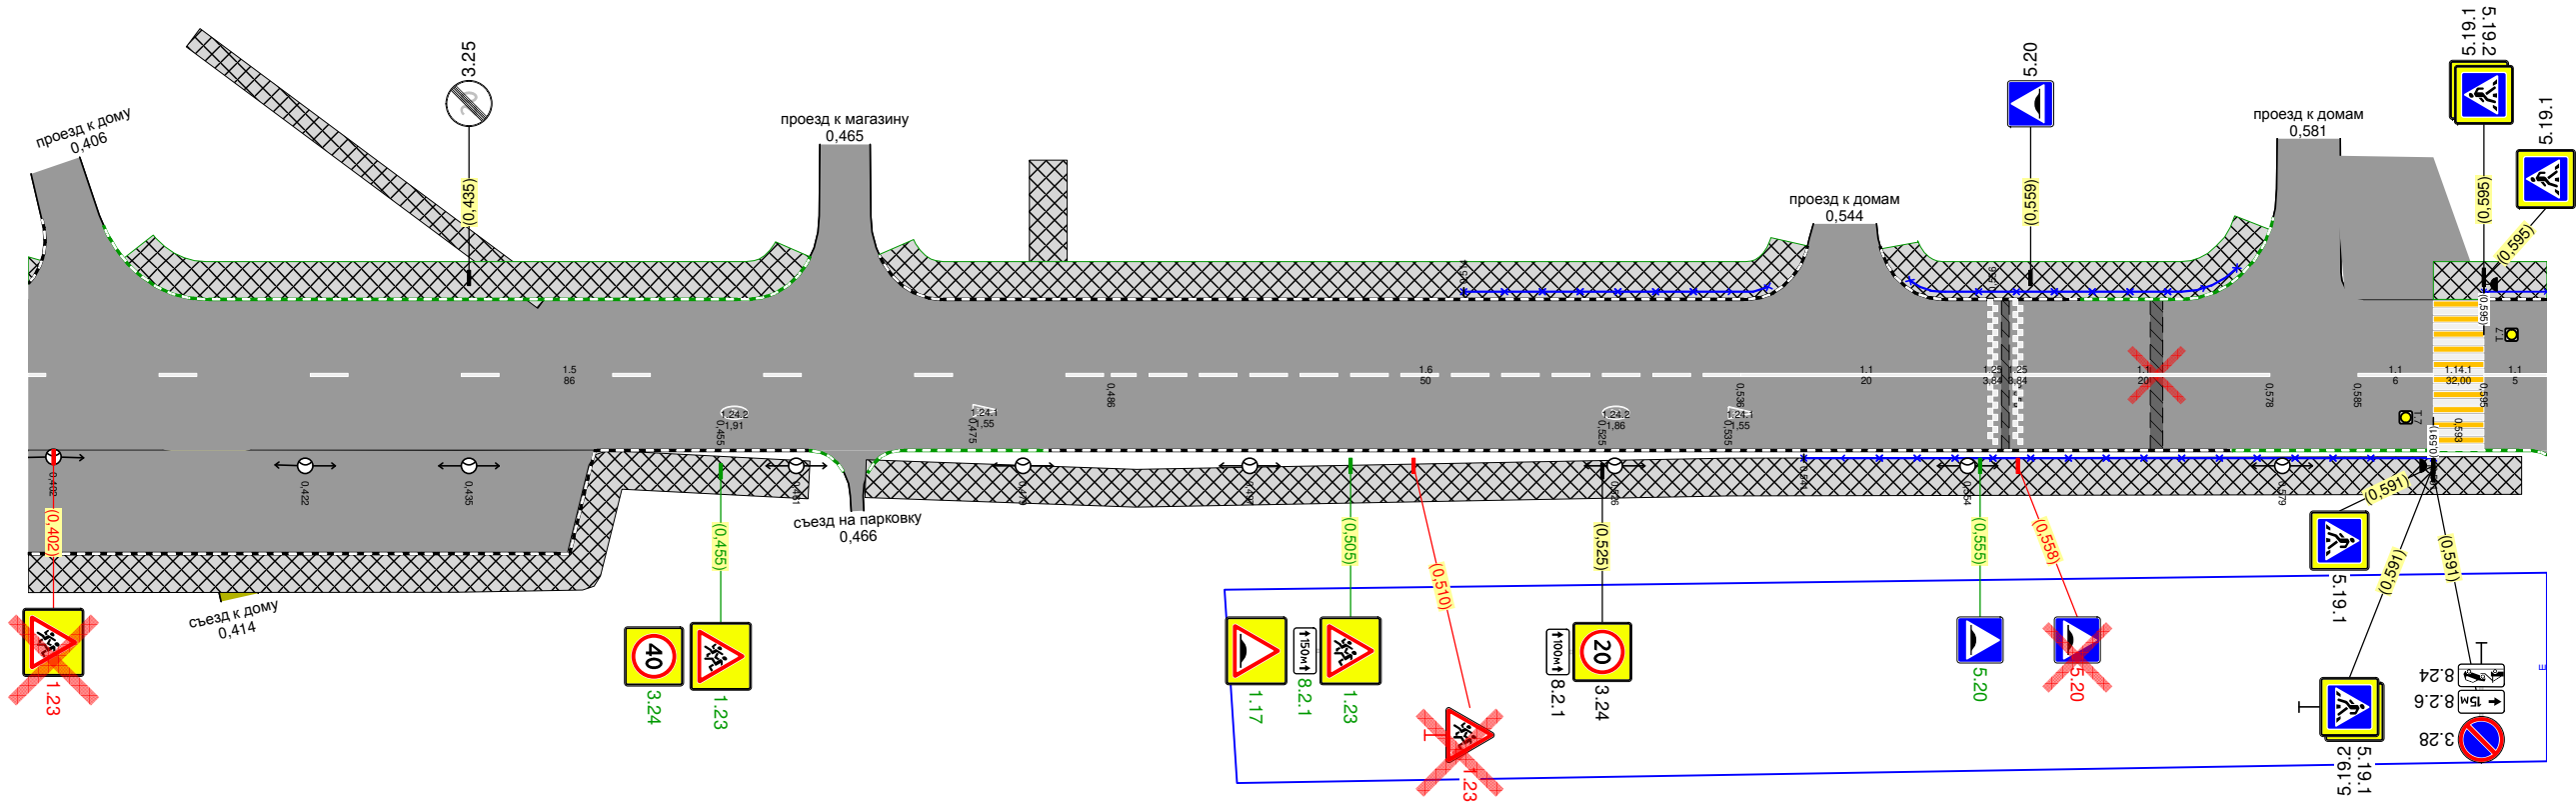

Тротуары слева		1000 - 1024, (24 м), а/д, ш. 2,5 м	
Дорожные ограждения и направляющие устройства слева	На обочине		
	На разделительной		
Дорожная разметка слева			

г.Искитим
А\д от а\д "Р-256" до пр-т Юбилейный, 6
1000-1048

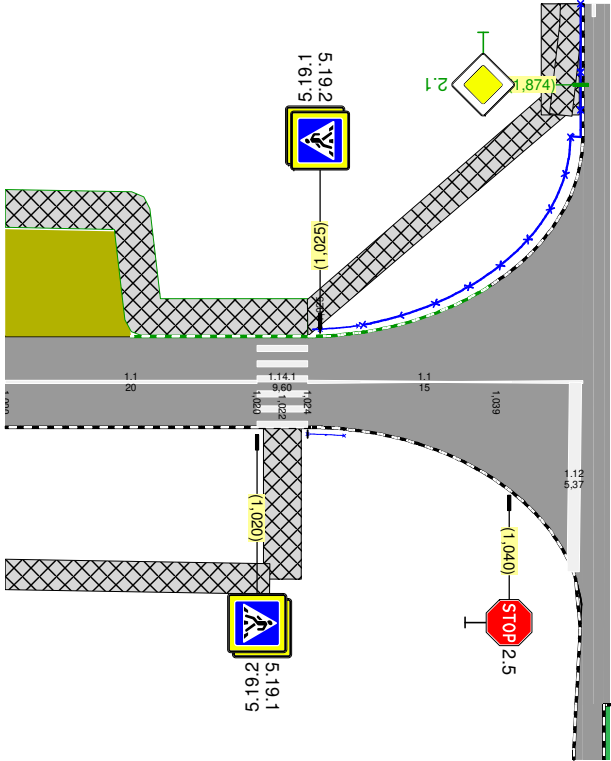

Дорожная разметка справа		11 1000 - 1020	11 1024 1029	
Дорожные ограждения и направляющие устройства справа	На разделительной			
	На обочине			
Тротуары справа		1000 - 1021, (21 м), а/д, ш. 2,0 м		