


Тротуары слева		
Дорожные ограждения и направляющие устройства слева	На обочине	
	На разделительной	
Дорожная разметка слева		


г. Искитим
ул. Семипалатинская
участок 1
0,000-0,200

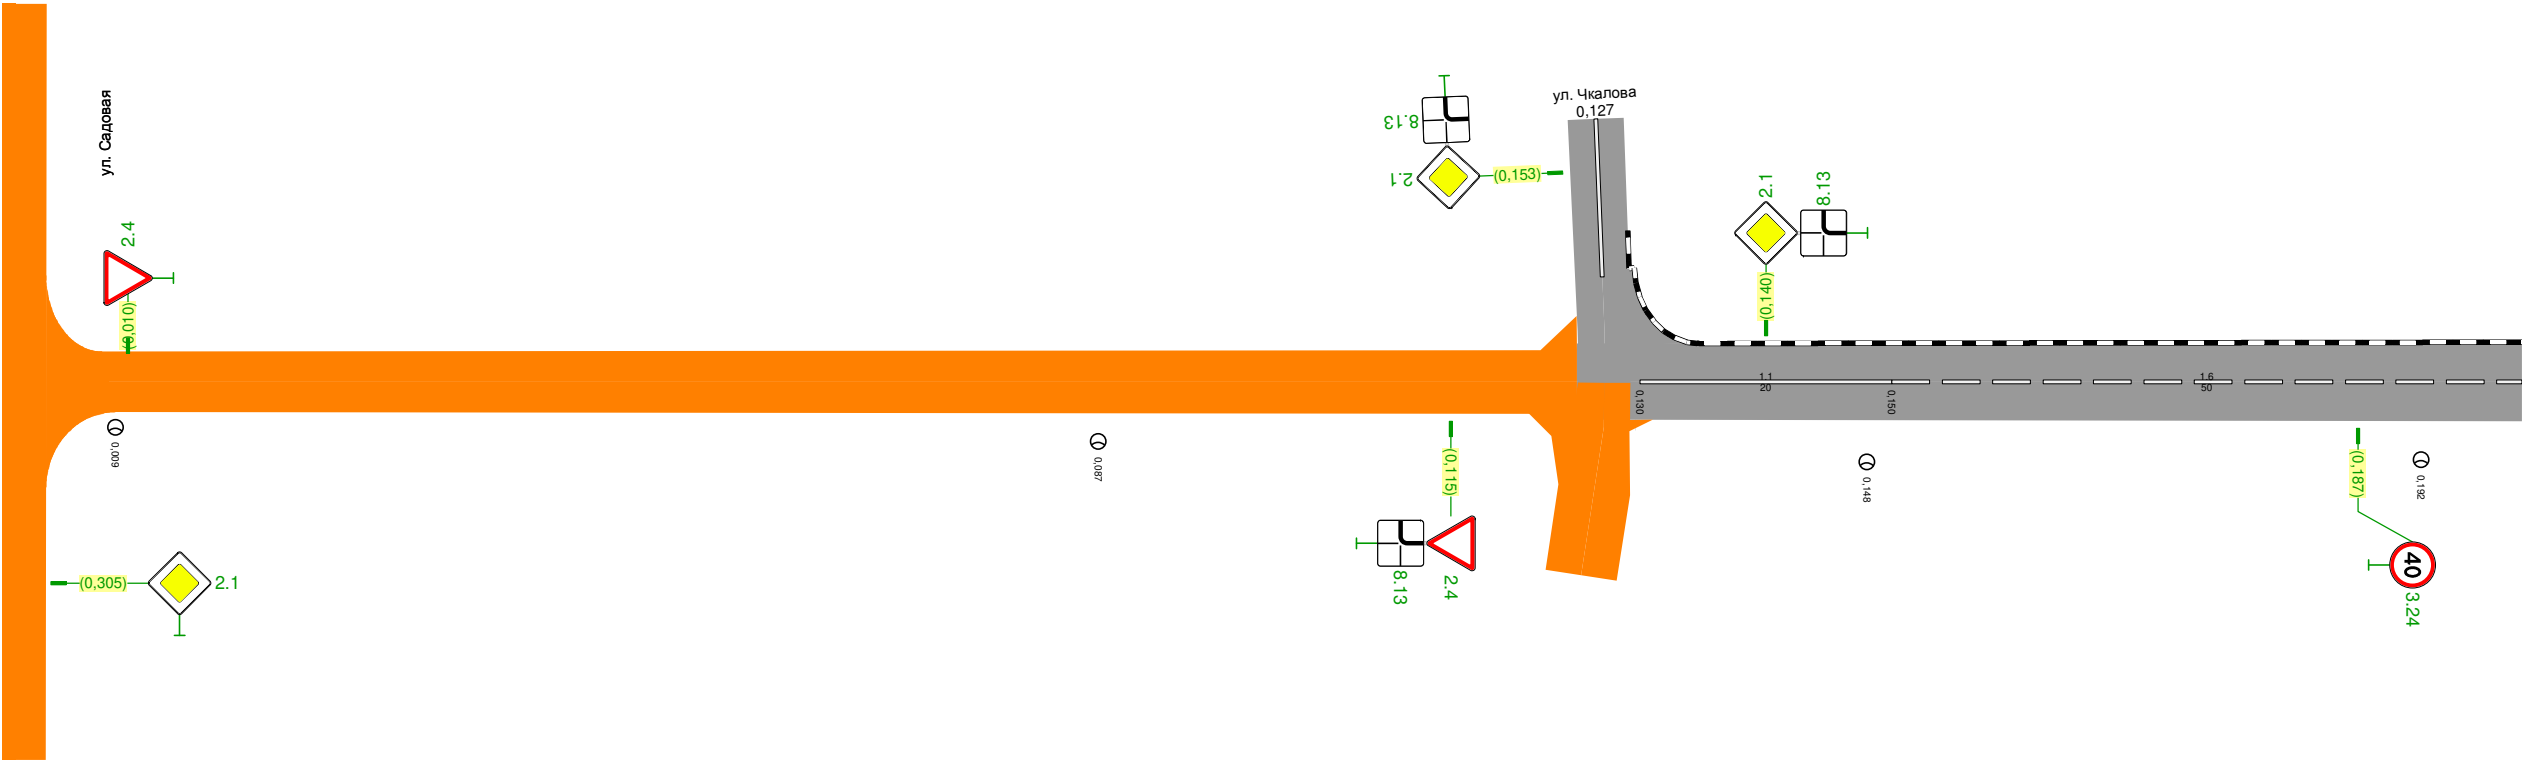

Дорожная разметка справа		11 0,130 - 0,150	16 0,150 - 0,200
Дорожные ограждения и направляющие устройства справа	На разделительной		
	На обочине		
Тротуары справа			

Тротуары слева		0,319 - 0,361 (42 м), а/д, ш. 1,8 м	0,377 - 0,400 (23 м), а/д, ш. 1,0 м
Дорожные ограждения и направляющие устройства слева	На обочине		
	На разделительной		
Дорожная разметка слева			


г. Искитим
ул. Семипалатинская
участок 1
0,200-0,400

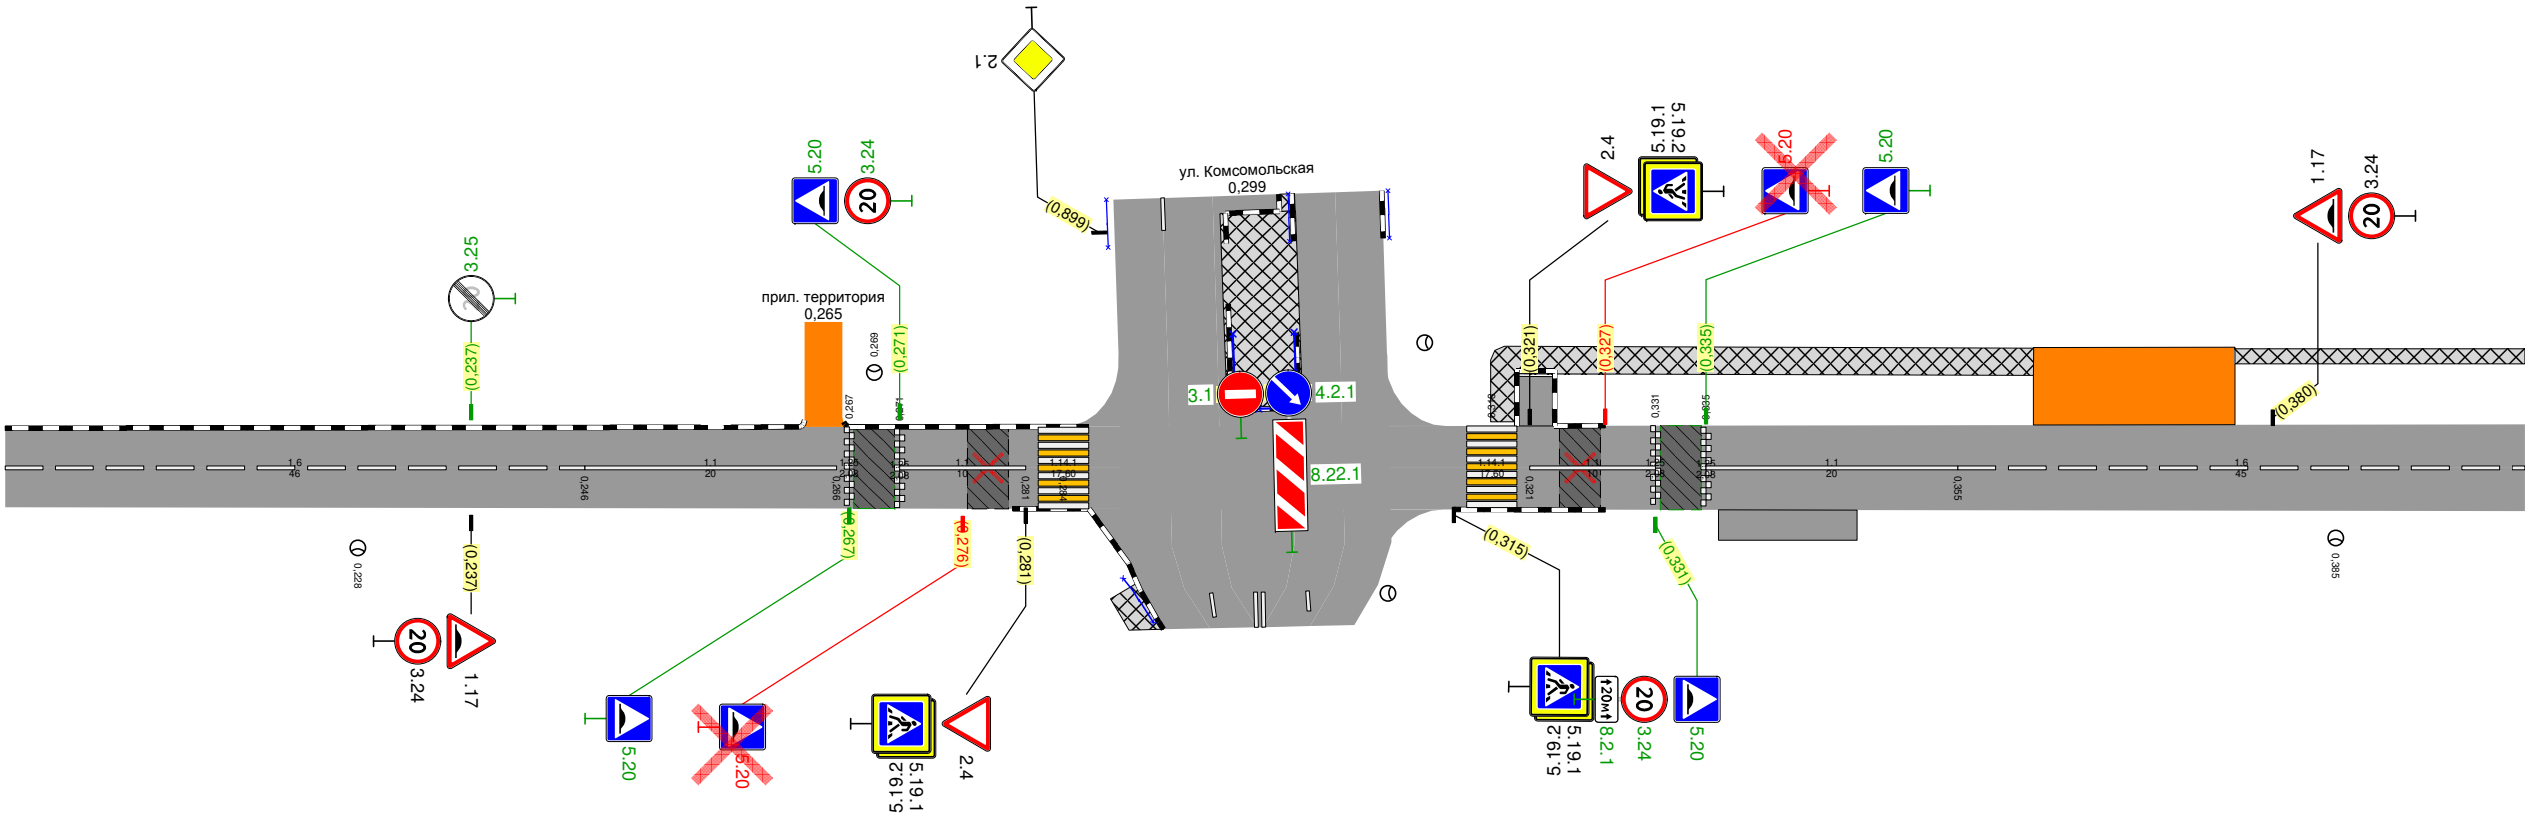

Дорожная разметка справа		16 0,200 - 0,246	11 0,246 - 0,266	11 0,271 - 0,281	11 0,321 - 0,331	11 0,335 - 0,355	16 0,355 - 0,400
Дорожные ограждения и направляющие устройства справа	На разделительной						
	На обочине						
Тротуары справа		0,237 - 0,283 (46 м), а/д, ш. 1,0 м					

Тротуары слева		0,400 - 0,412, 110 м, а/д, ш. 1,5 м	0,414 - 0,500, 186 м, а/д, ш. 1,0 м	
Дорожные ограждения и направляющие устройства слева	На обочине			
	На разделительной			
Дорожная разметка слева				

г. Искитим
ул. Семипалатинская
участок 1
0,400-0,504

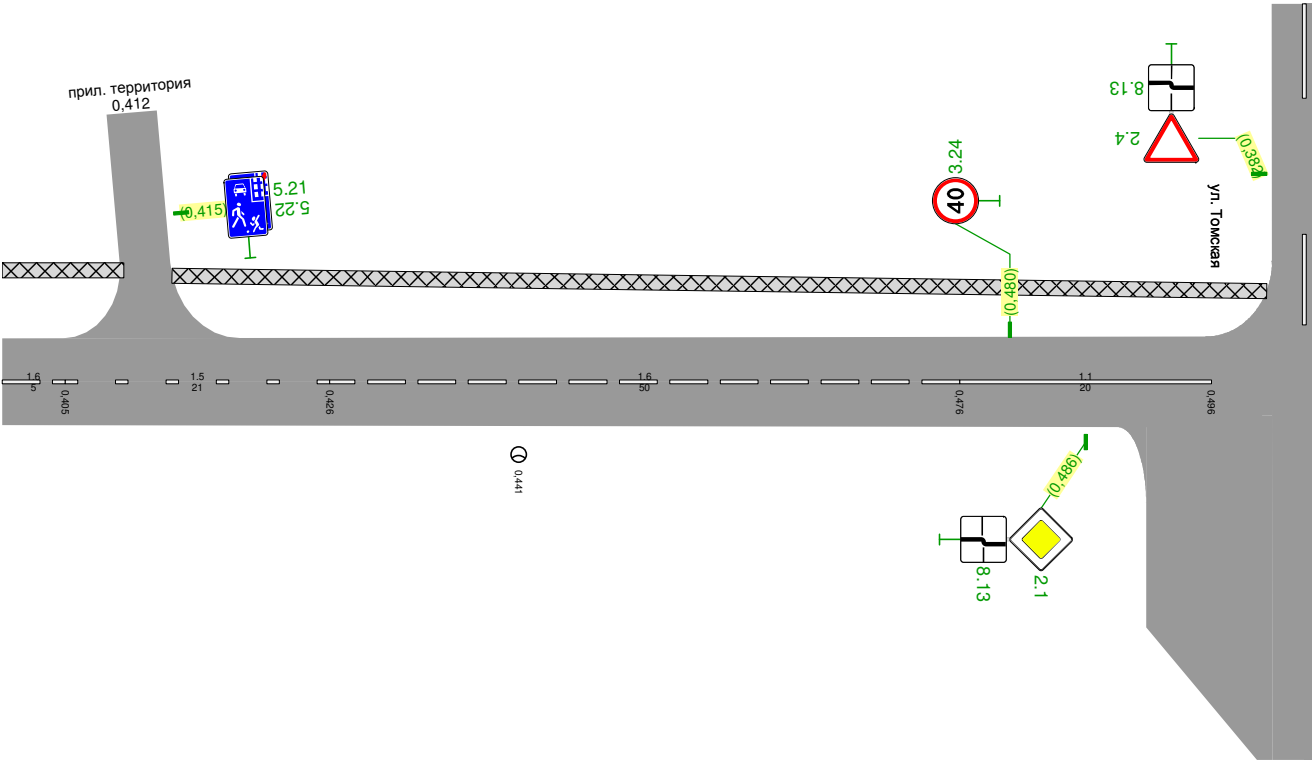

Дорожная разметка справа		$\frac{11}{0,004 - 0,024}$	$\frac{16}{0,024 - 0,040}$	$\frac{11}{0,040 - 0,060}$		$\frac{11}{0,072 - 0,108}$		$\frac{11}{0,121 - 0,141}$	$\frac{16}{0,141 - 0,191}$	$\frac{15}{0,191 - 0,225}$	$\frac{16}{0,225 - 0,275}$	$\frac{11}{0,275 - 0,295}$		$\frac{11}{0,309 - 0,329}$
Дорожные ограждения и направляющие устройства справа	На разделительной													
	На обочине													
Тротуары справа														