


Тротуары следа		0,009 - 0,011, 2 м, а/8 ш 10 м	
Дорожные ограждения и направляющие устройства следа	На обочине		
	На разделительной		
Дорожная разметка следа			12 0,015 - 0,049

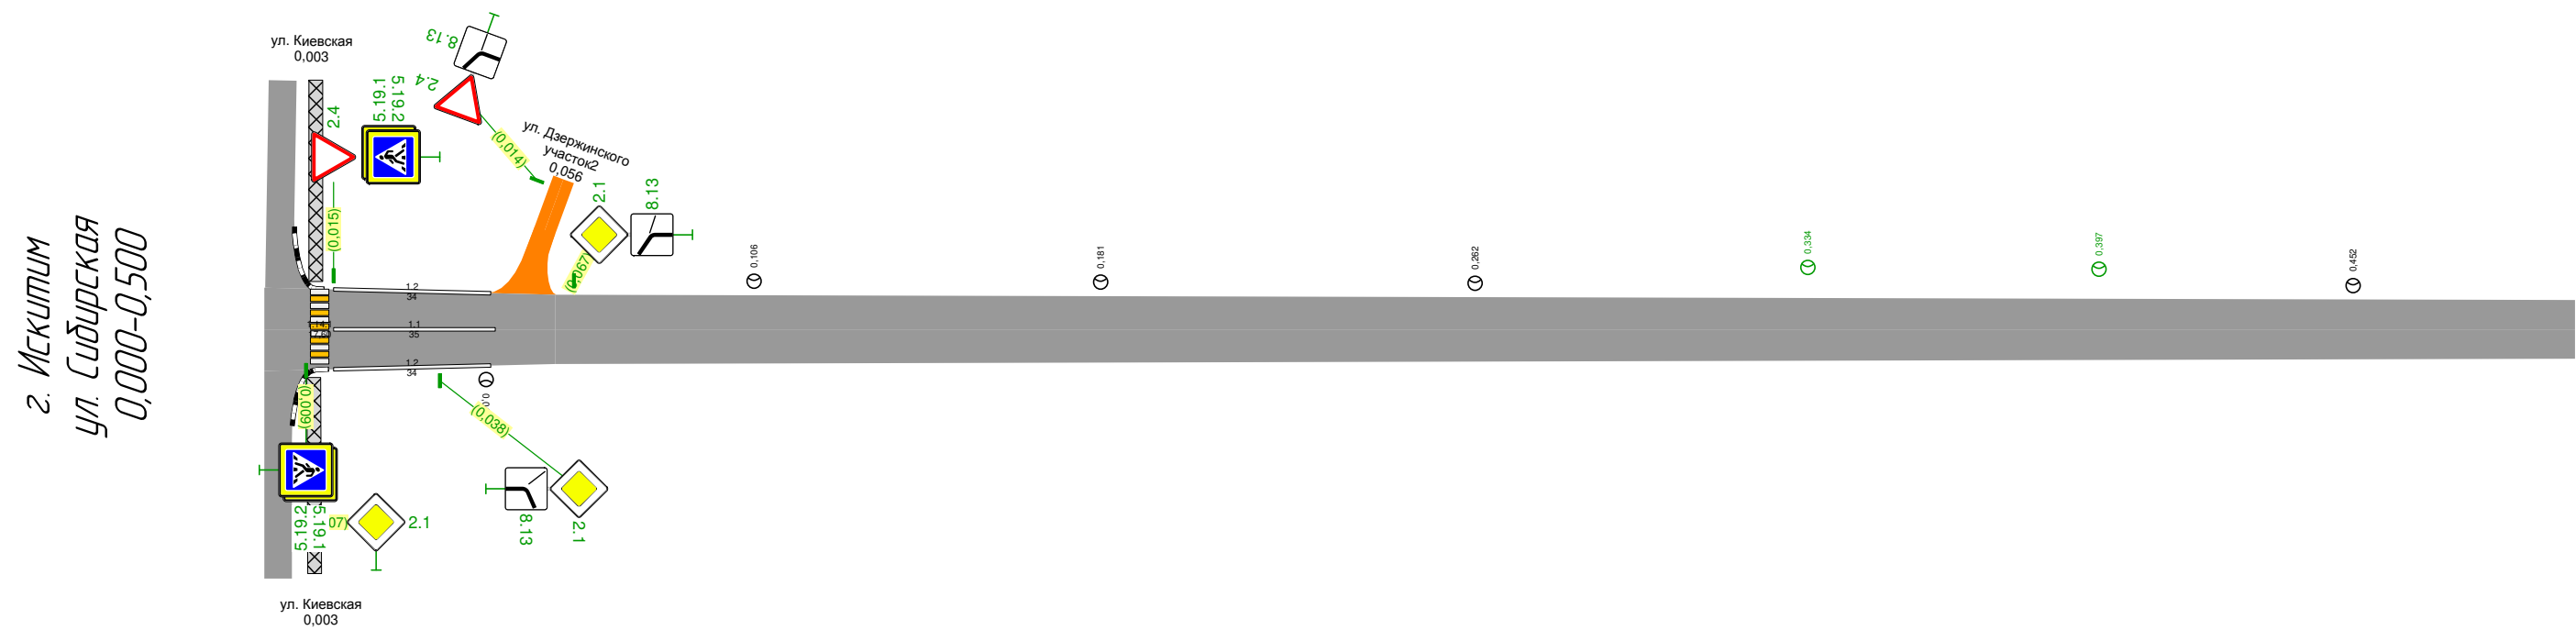

Дорожная разметка справа	Осевая линия		11 0,015 - 0,050	
	1-я от осевой		12 0,015 - 0,049	
Дорожные ограждения и направляющие устройства справа	На разделительной			
	На обочине			
Тротуары справа		0,008 - 0,012	13	м/д/к ш 10 м

Тротуары следа		
Дорожные ограждения и направляющие устройства следа	На обочине	
	На разделительной	
Дорожная разметка следа		

2. Искитим  
ул. Сибирская  
0,500-0,653

