



Тротуары слева		0,008 - 0,158, (150 м), а/д, ш. 1,5 м	0,155 - 0,187, (23 м), а/д, ш. 2,0 м	0,201 - 0,246, (45 м), а/д, ш. 1,0 м	
Дорожные ограждения и направляющие устройства слева	На обочине		Пеш. озр.-е 0,158 - 0,181	Пеш. озр.-е 0,201 - 0,246	Пеш. озр.-е 0,222 - 0,243
	На разделительной				
Дорожная разметка слева					

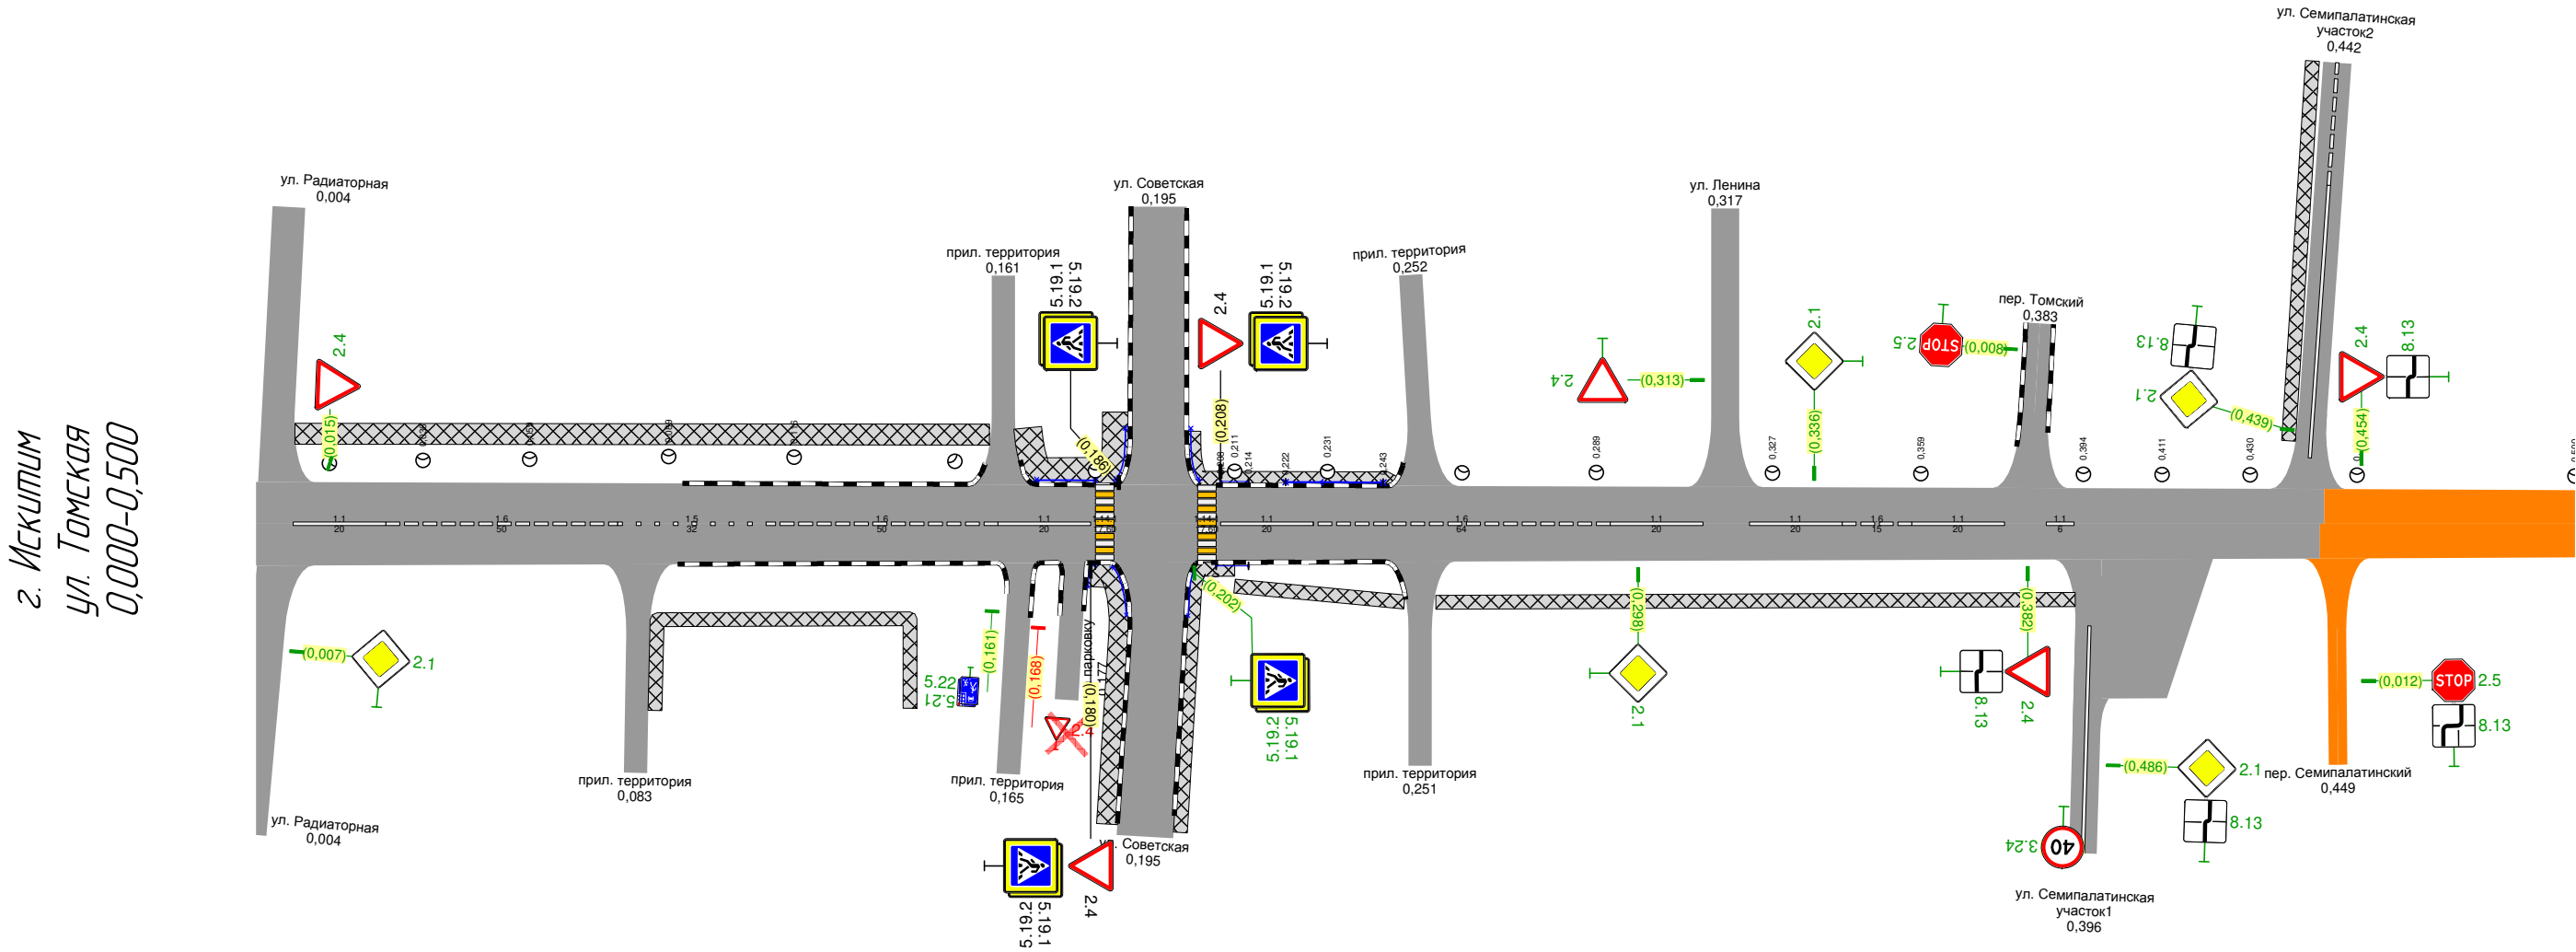

Дорожная разметка справа		11 0,008 - 0,028	16 0,028 - 0,078	15 0,078 - 0,110	16 0,110 - 0,160	11 0,160 - 0,180	11 0,208 - 0,228	16 0,228 - 0,292	11 0,292 - 0,312	11 0,322 - 0,342	16 0,342 - 0,357	11 0,357 - 0,377	11 0,386 - 0,392
Дорожные ограждения и направляющие устройства справа	На разделительной												
	На обочине					Пеш. озр.-е 0,179 - 0,181	Пеш. озр.-е 0,207 - 0,214						
Тротуары справа				0,085 - 0,141, (56 м), а/д, ш. 1,0 м		0,179 - 0,181, (6 м), а/д, ш. 0,75 м	0,211, (3 м), а/д, ш. 1,0 м	0,248, (37 м), а/д, ш. 1,0 м		0,254 - 0,392, (138 м), а/д, ш. 1,0 м			

Тротуары слева		
Дорожные ограждения и направляющие устройства слева	На обочине	
	На разделительной	
Дорожная разметка слева		

г. Искитим
ул. Томская
0,500-0,788

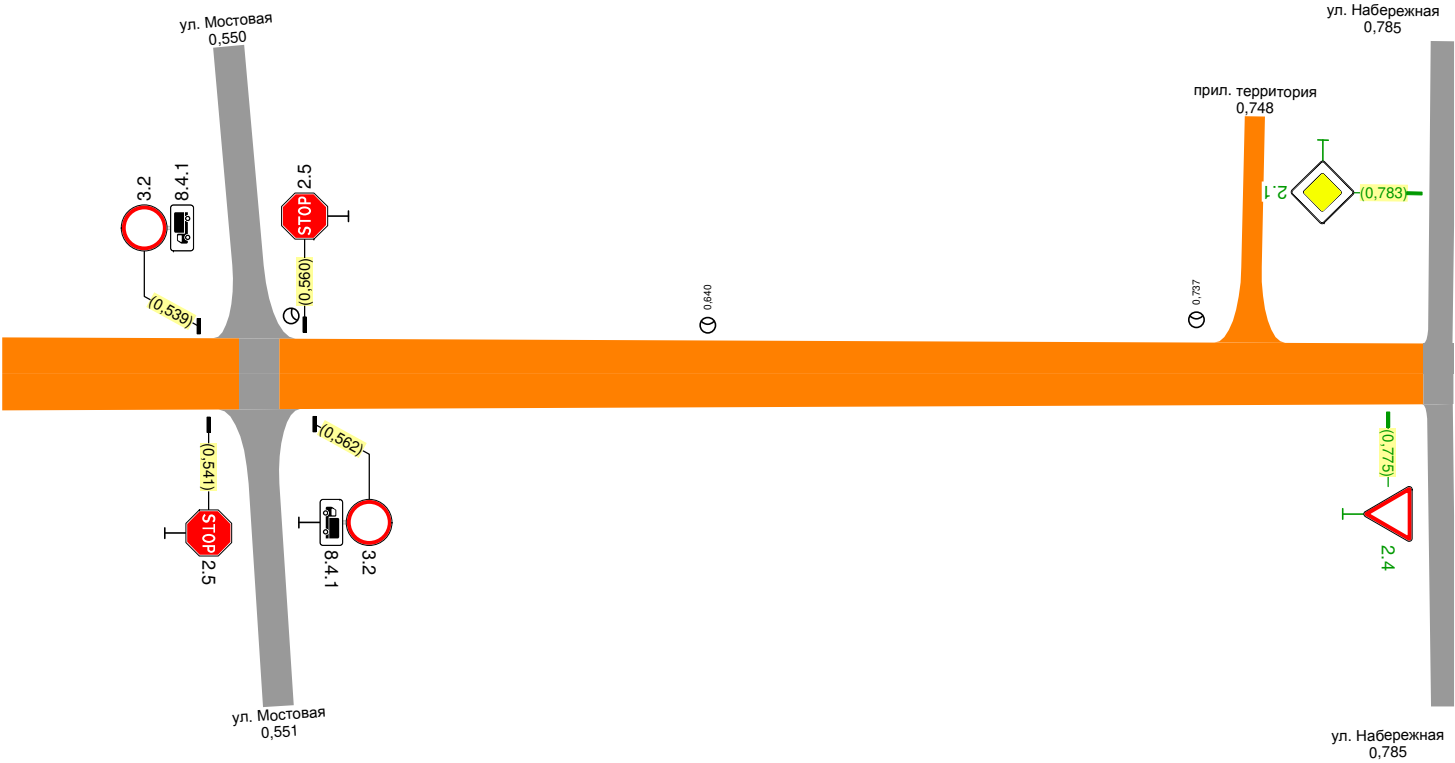

Дорожная разметка справа		
Дорожные ограждения и направляющие устройства справа	На разделительной	
	На обочине	
Тротуары справа		