


Тротуары слева																			
Дорожные ограждения и направляющие устройства слева	На обочине																		
	На разделительной																		
Дорожная разметка слева	3-я от осевой											1171 0,267 0,280							
	2-я от осевой									111 0,260 0,274		111 0,274 0,288							
	1-я от осевой	16 0,000 - 0,050	15 0,050 - 0,186				11 0,197 - 0,217	11 0,222 - 0,242	16 0,242 - 0,292		15 0,292 - 0,336		11 0,347 - 0,367	16 0,367 - 0,417	15 0,417 - 0,436		11 0,445 - 0,465	16 0,465 - 0,500	


2.Исхитим
Автомобильная дорога ул.Украинская
0,000-0,500

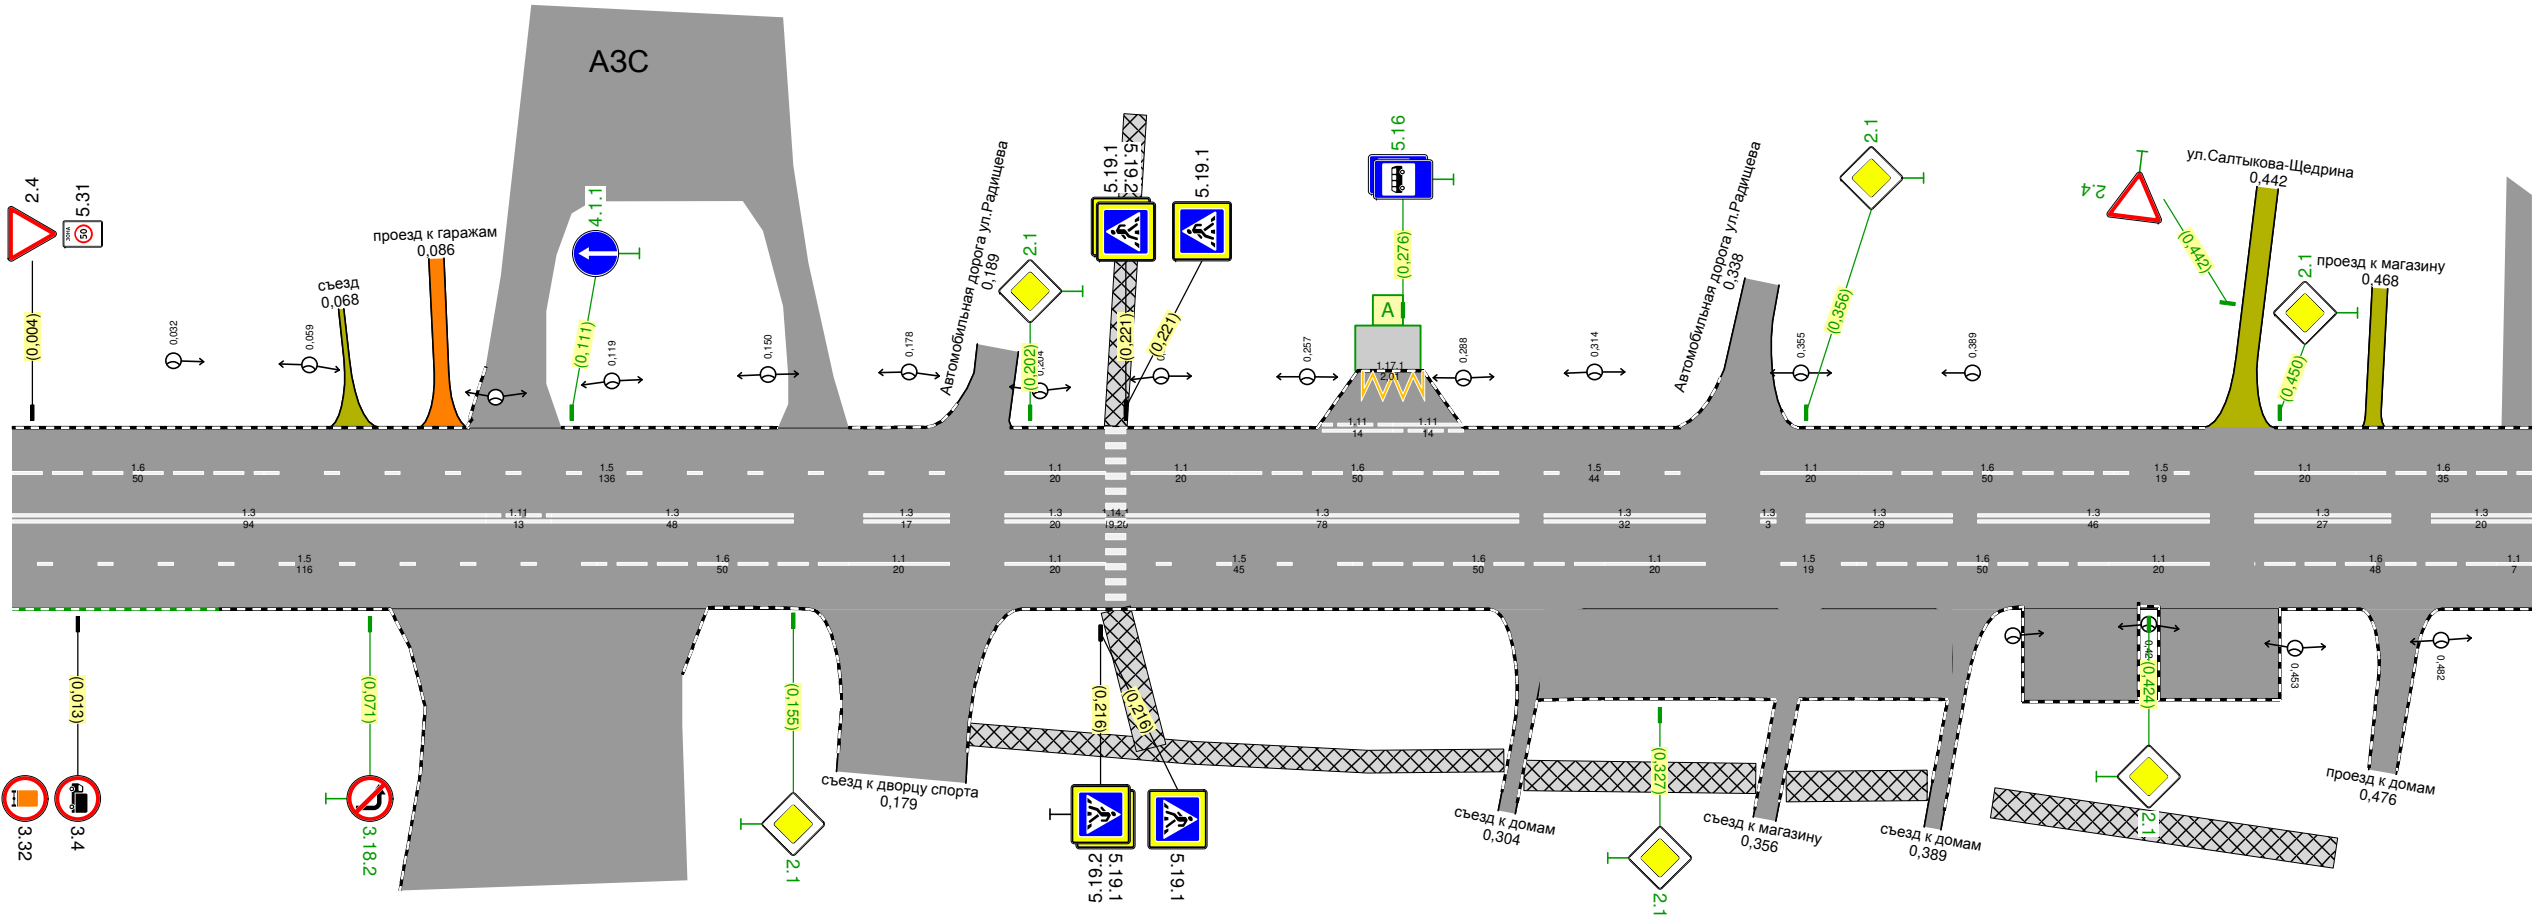

Дорожная разметка справа	Осевая линия	¹³ 0,000 - 0,094	¹¹¹ 0,094 0,107	¹³ 0,107 - 0,155		¹³ 0,169 - 0,186		¹³ 0,197 - 0,217		¹³ 0,221 - 0,299		¹³ 0,304 - 0,336	¹³ 0,347 0,350	¹³ 0,356 - 0,385	¹³ 0,390 - 0,436		¹³ 0,445 - 0,472		¹³ 0,480 - 0,500	
	1-я от осевой	¹⁵ 0,000 - 0,116			¹⁶ 0,116 - 0,166		¹¹ 0,166 - 0,186		¹¹ 0,197 - 0,217		¹⁵ 0,221 - 0,266	¹⁶ 0,266 - 0,316	¹¹ 0,316 - 0,336		¹⁵ 0,347 - 0,366	¹⁶ 0,366 - 0,416	¹¹ 0,416 - 0,436		¹⁶ 0,445 - 0,493	¹¹ 0,493 0,500
Дорожные ограждения и направляющие устройства справа	На разделительной																			
	На обочине																			
Тротуары справа		<div><div><div><div><div><div></div><div>0,219 - 0,226 (7 м, а/д, ш. 2,0 м)</div></div></div><div><div></div><div>0,190 - 0,296 (106 м, а/д, ш. 15 м)</div></div></div><div><div></div><div>0,300 - 0,346 (46 м, а/д, ш. 2,0 м)</div></div></div><div><div></div><div>0,352 - 0,380 (28 м, а/д, ш. 2,0 м)</div></div></div> <div><div></div><div>0,393 - 0,461 (68 м, а/д, ш. 2,0 м)</div></div>																		

Тротуары слева		1500 - 1546, (46 м), а/д, ш. 15 м	1553 - 1621, (68 м), а/д, ш. 15 м	
Дорожные ограждения и направляющие устройства слева	На обочине			
	На разделительной			
Дорожная разметка слева				

г.Искитим
Автомобильная дорога ул.Украинская
1500-1886

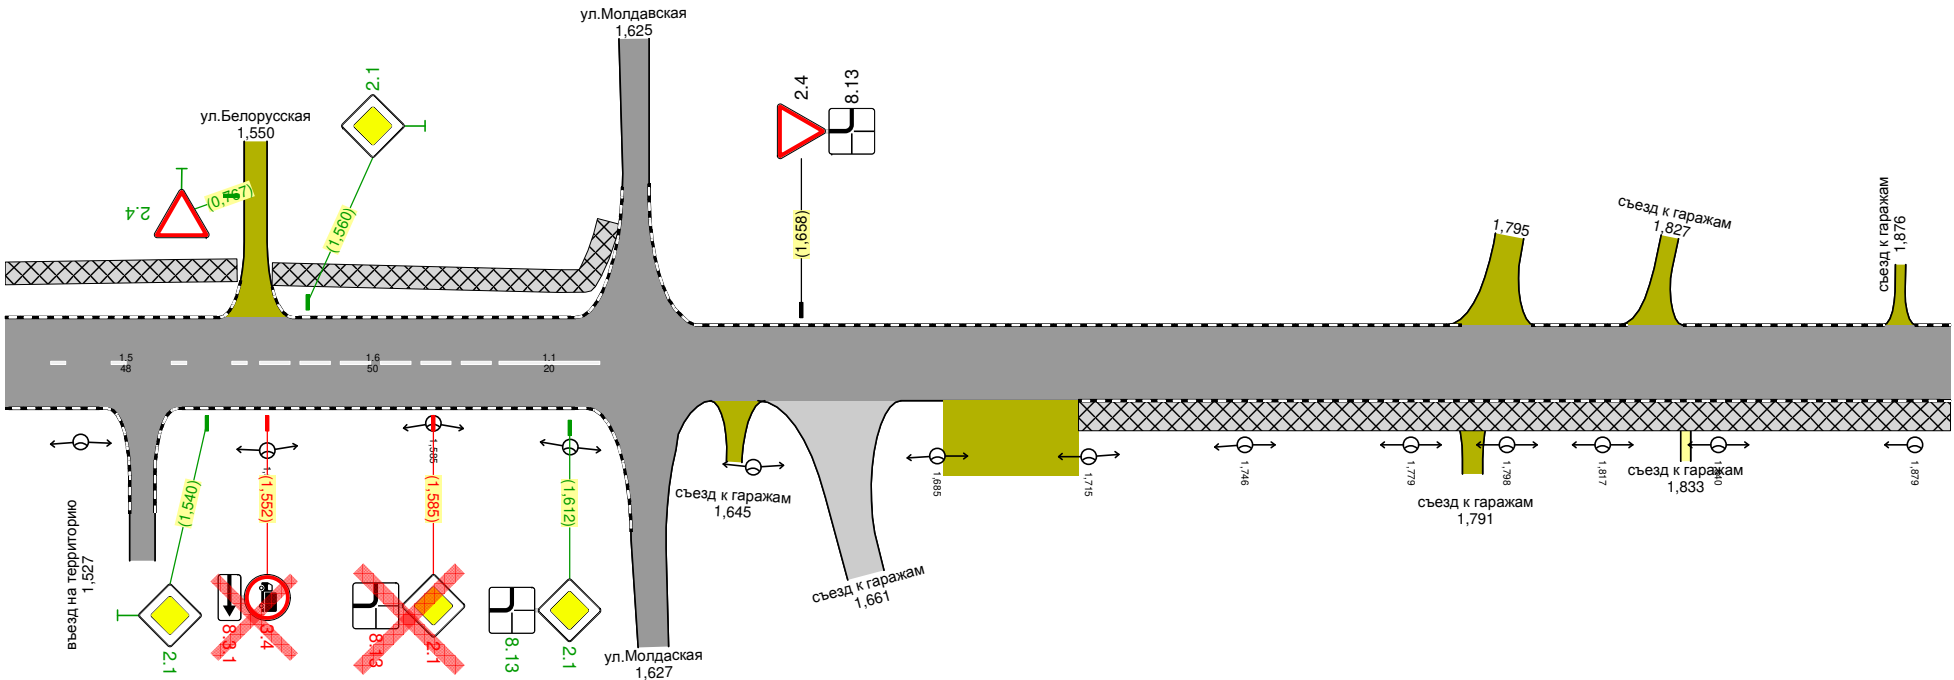

Дорожная разметка справа		15 1500 - 1548	16 1548 - 1598	11 1598 - 1618	
Дорожные ограждения и направляющие устройства справа	На разделительной				
	На обочине				
Тротуары справа		1713 - 1886, (173 м), а/д, ш. 2,0 м			