Тротуары слева		0,010 – 0,102, 192 м, а/б, ш. 1,0 м; 0,009 – 0,013, 14 м, а/б, ш. 1,5 м; 0,118 – 0,129, 111 м, а/б, ш. 1,5 м; 0,454 – 0,465, 111 м, а/б, ш. 1,5 м
Дорожные ограждения и направляющие устройства слева	На обочине	Пеш. огр-е 0,109 – 0,125
	На разделительной	
Дорожная разметка слева		

2. Искитим
ул. Чкалова
0,000–0,488

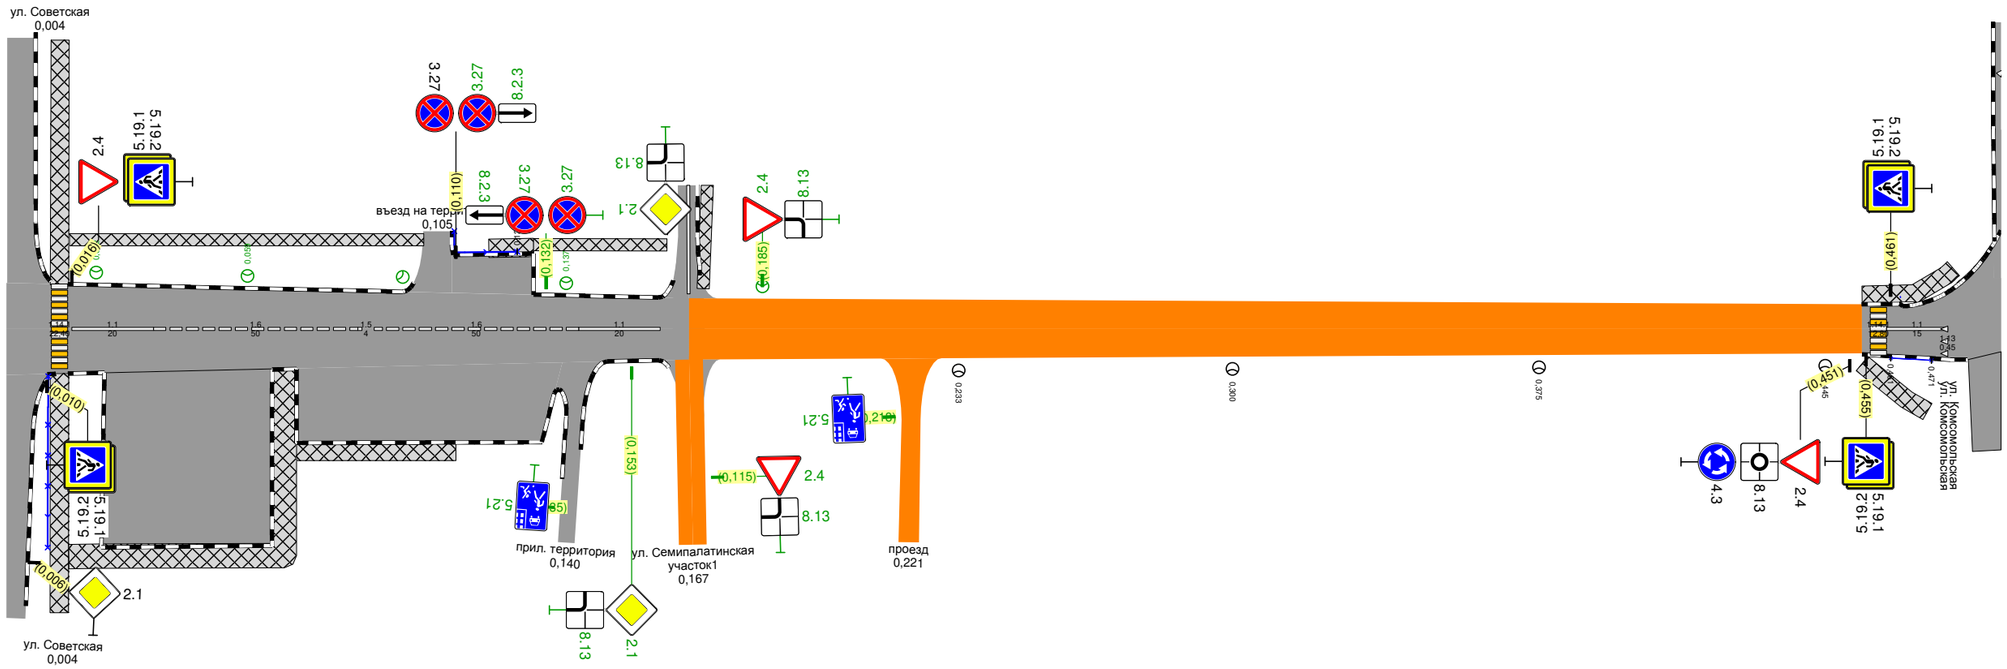

Дорожная разметка справа		1.1 0,016 – 0,036; 1.6 0,036 – 0,086; 1.5 0,086 – 0,090; 1.6 0,090 – 0,140; 1.1 0,140 – 0,160; 1.1 0,460 – 0,475
Дорожные ограждения и направляющие устройства справа	На разделительной	
	На обочине	Пеш. огр-е 0,461 – 0,471
Тротуары справа		0,009 – 0,068, 159 м, а/б, ш. 2,0 м; 0,007 – 0,013, 16 м, а/б, ш. 1,5 м; 0,071 – 0,110, 139 м, а/б, ш. 1,5 м; 0,454 – 0,470, 116 м, а/б, ш. 1,5 м