



| | | | | | | |
|---|---------------|-------------------------------------|--------------------------------------|-------------------------------------|-------------------------------------|--------------------------------------|
| Тротуары слева | | 0,005 - 0,089, (84 м), а/д, ш. 15 м | 0,096 - 0,210, (114 м), а/д, ш. 15 м | 0,215 - 0,294, (80 м), а/д, ш. 15 м | 0,301 - 0,378, (77 м), а/д, ш. 15 м | 0,385 - 0,500, (115 м), а/д, ш. 15 м |
| Дорожные ограждения и направляющие устройства следа | На обочине | | | | | |
| | На раздельной | | | | | |
| Дорожная разметка следа | | 12 0,010 - 0,083 | 12 0,099 - 0,206 | 12 0,219 - 0,289 | 12 0,304 - 0,374 | |

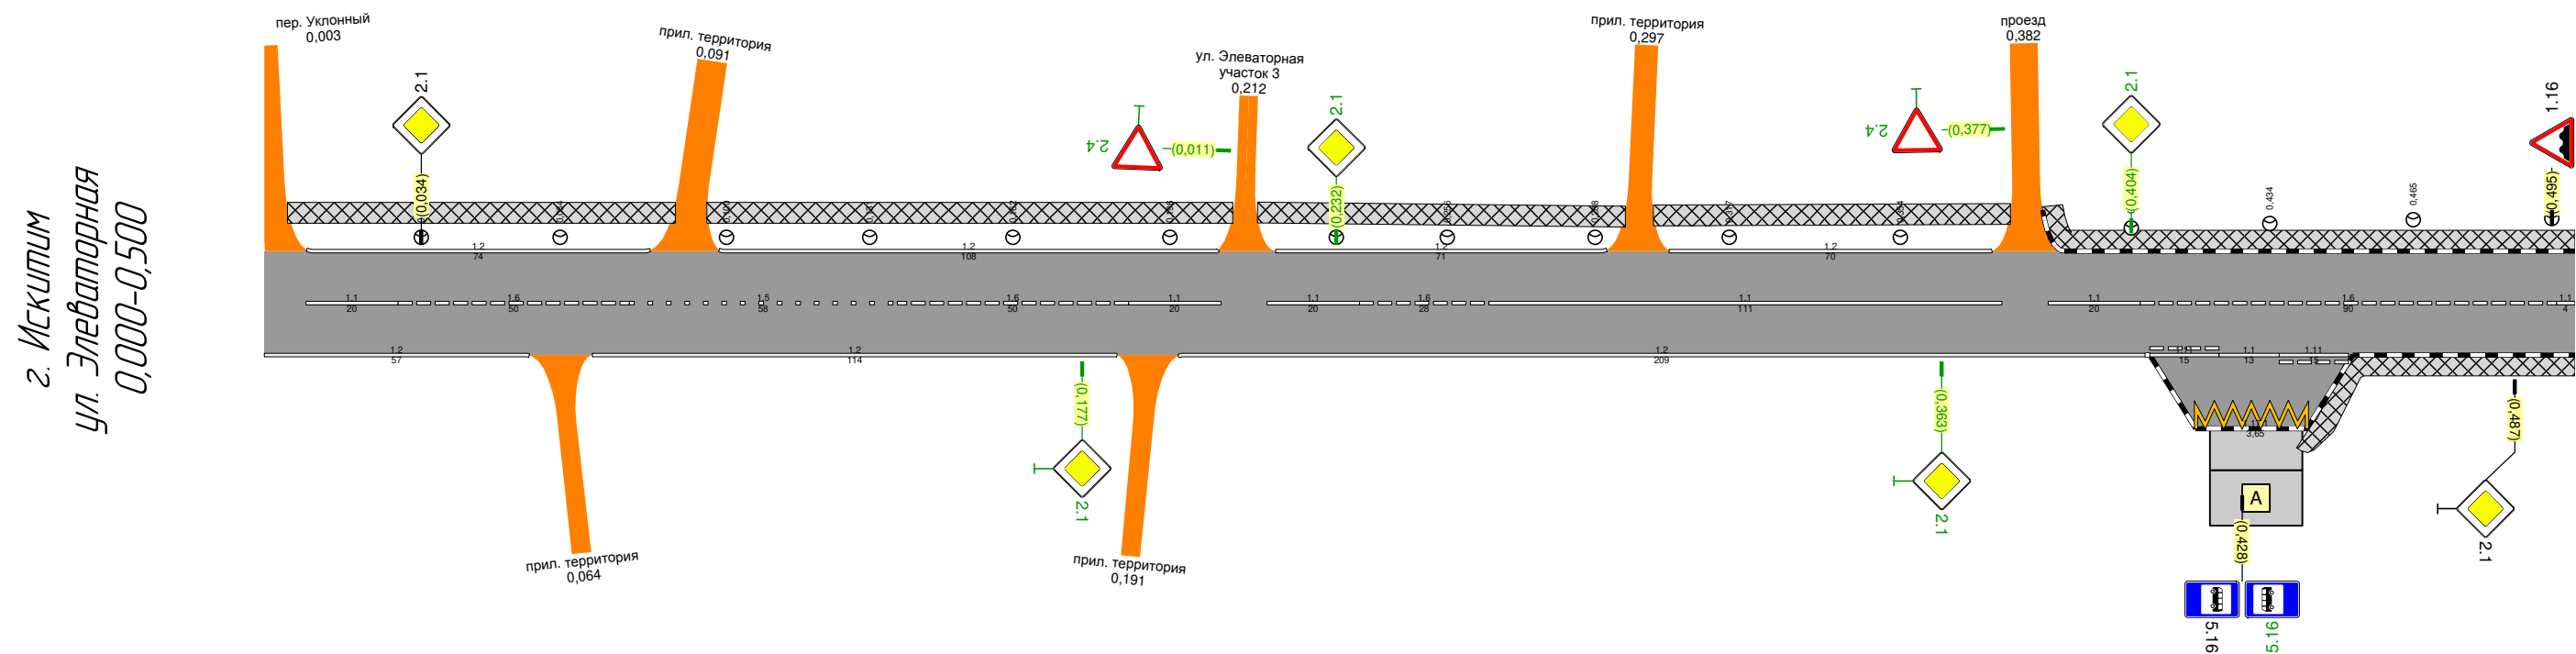

| | | | | | | | | | | | | | | |
|--|-------------------|--------------------------------|--------------------------------|--------------------------------|--------------------------------|--------------------------------|--------------------------------|--------------------------------|--------------------------------|--------------------------------|---------------------------------|------------------------------------|---------------------------------|--|
| Дорожная разметка справа | Осевая линия | ¹¹ 0,009 - 0,029 | ¹⁶ 0,029 - 0,079 | ¹⁵ 0,079 - 0,137 | ¹⁶ 0,137 - 0,187 | ¹¹ 0,187 - 0,207 | ¹¹ 0,217 - 0,237 | ¹⁶ 0,237 - 0,265 | ¹¹ 0,265 - 0,376 | ¹¹ 0,386 - 0,406 | ¹⁶ 0,406 - 0,496 | ¹⁷ 0,496 - 0,500 | | |
| | 1-я от осевой | ¹² 0,000 - 0,057 | | ¹² 0,071 - 0,184 | | | ¹² 0,199 - 0,407 | | | | ¹¹ 0,408 0,423 | ¹¹ 0,423 0,436 | ¹¹ 0,436 0,451 | |
| | 2-я от осевой | | | | | | | | | | | ^{117.1} 0,418 - 0,443 | | |
| Дорожные ограждения и направляющие устройства справа | На разделительной | | | | | | | | | | | | | |
| | На обочине | | | | | | | | | | | | | |
| Тротуары справа | | | | | | | | | | | | 0,441 - 0,500, 159 м, а/б, ш 1,5 м | | |


| | | | | | | | | | | | | | |
|---|-------------------|-----------------------------------|-----------------------------------|-------------------------------------|---------------------|--|--|--|--|------------------------------------|--|-----------------------------------|--|
| Тротуары слева | | 0,500 - 0,534, 134 м/а/д, ш 1,5 м | 0,543 - 0,554, 111 м/а/д, ш 1,5 м | 0,567 - 0,806, 1239 м, а/д, ш 1,0 м | | | | | | 0,856 - 0,924, 168 м, а/д, ш 1,0 м | | 0,933 - 0,970, 137 м/а/д, ш 1,0 м | |
| Дорожные ограждения и направляющие устройства слева | На обочине | | | | | | | | | | | | |
| | На разделительной | | | | | | | | | | | | |
| Дорожная разметка слева | 2-я от осевой | | | 117,1 0,555 0,566 | | | | | | | | | |
| | 1-я от осевой | | 111 0,544 0,560 | 111 0,560 0,575 | 12 0,578 - 0,797 | | | | | | | | |

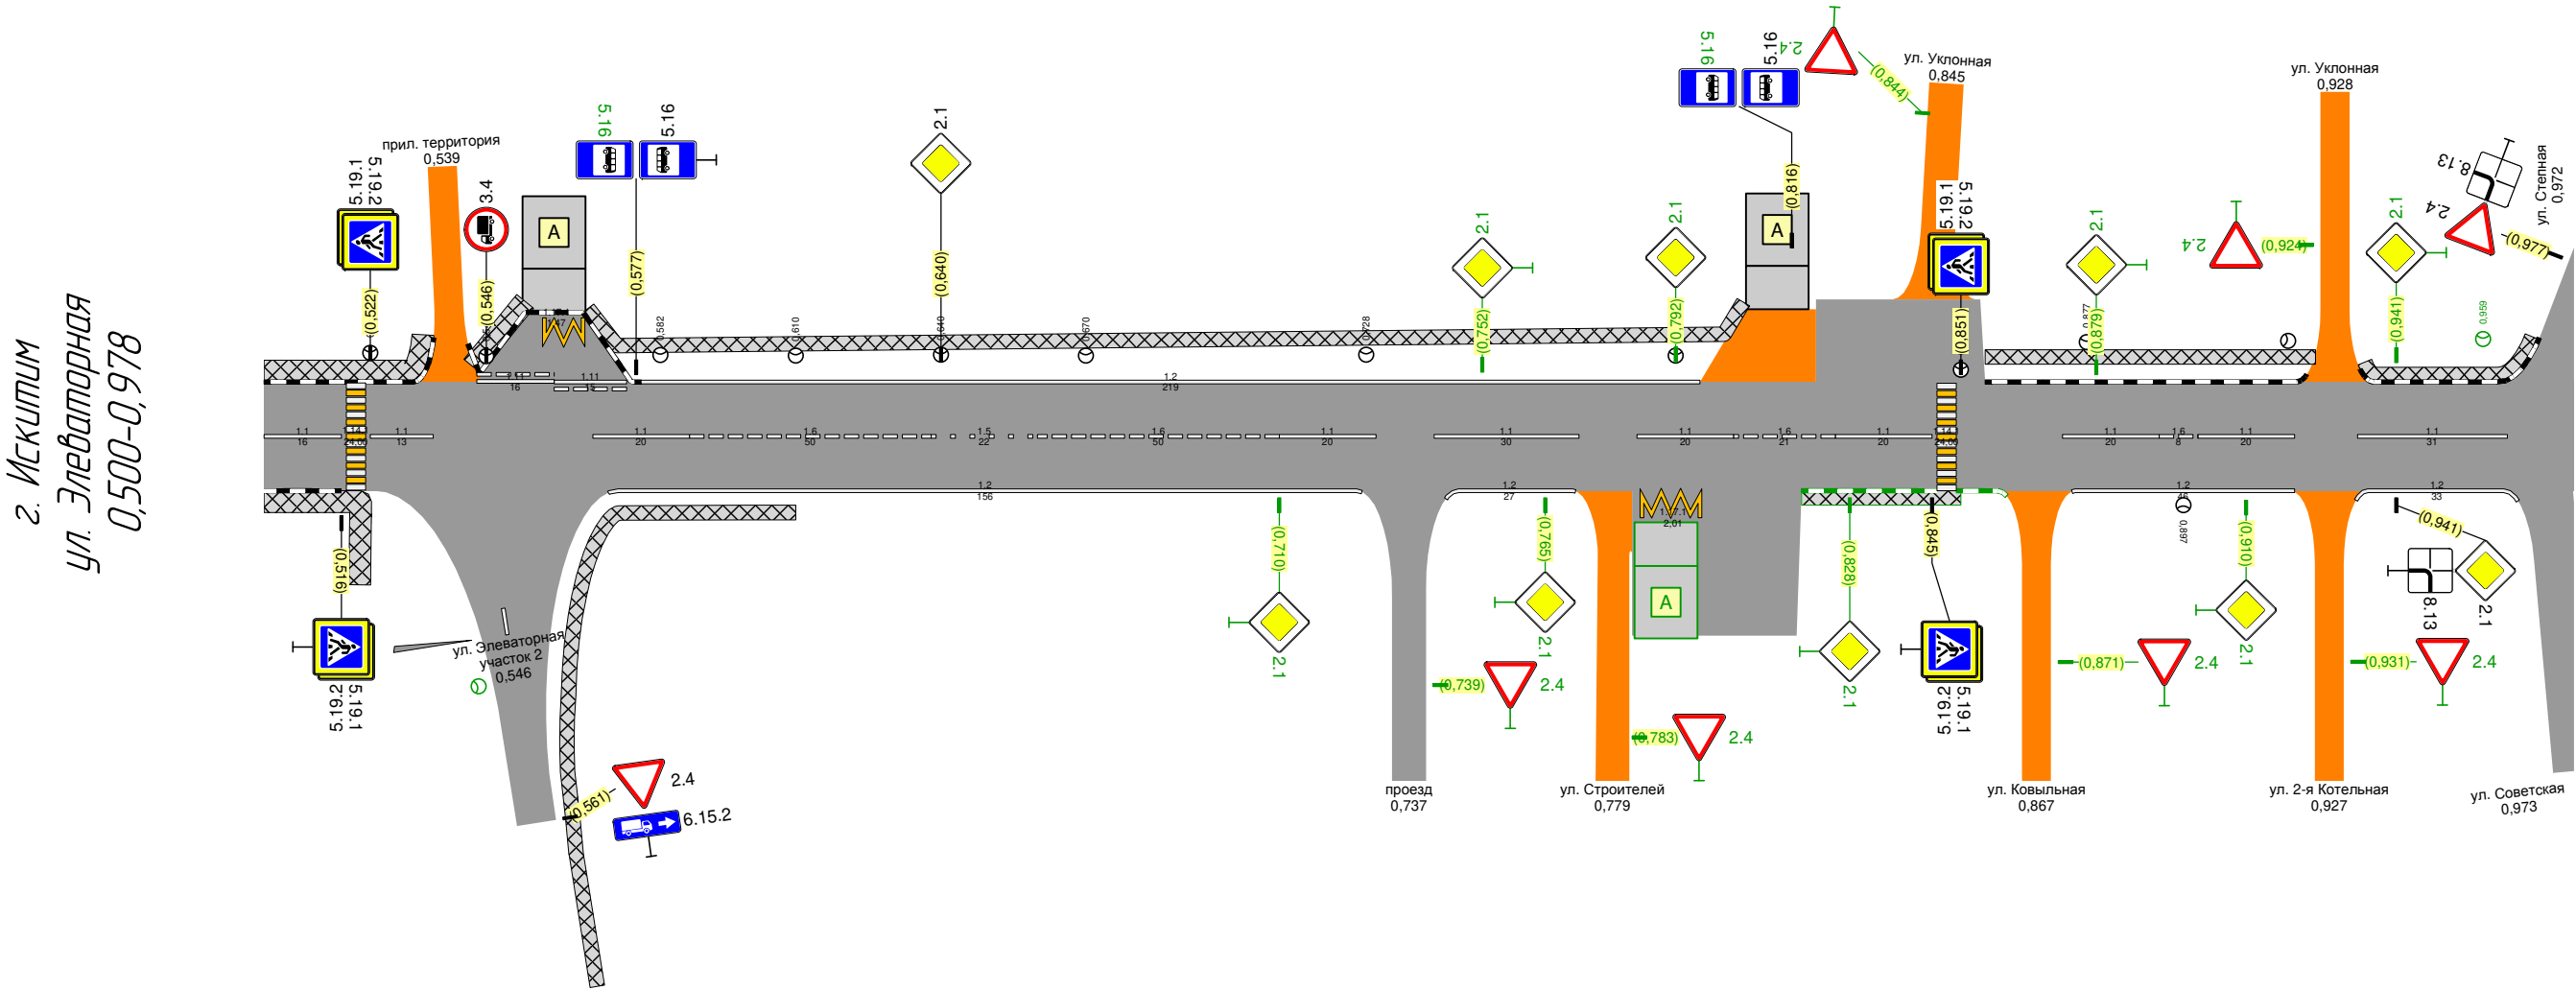

| | | | | | | | | | | | | | | | | |
|--|-------------------|----------------------------------|----------------------|---------------------|----------------------------------|---------------------|---------------------|---------------------|---------------------|---------------------|---------------------|----------------------------------|---------------------|----------------------|---------------------|---------------------|
| Дорожная разметка справа | Осевая линия | 11 0,500 0,516 | 11 0,522 0,535 | 11 0,568 - 0,588 | 16 0,588 - 0,638 | 15 0,638 - 0,660 | 16 0,660 - 0,710 | 11 0,710 - 0,730 | 11 0,742 - 0,772 | 11 0,784 - 0,804 | 16 0,804 - 0,825 | 11 0,825 - 0,845 | 11 0,872 - 0,892 | 16 0,892 0,900 | 11 0,900 - 0,920 | 11 0,933 - 0,964 |
| | 1-я от осевой | | | | | 12 0,573 - 0,726 | | | | 12 0,747 - 0,771 | | 1171 0,785 0,798 | 12 0,875 - 0,920 | | | 12 0,935 - 0,963 |
| Дорожные ограждения и направляющие устройства справа | На разделительной | | | | | | | | | | | | | | | |
| | На обочине | | | | | | | | | | | | | | | |
| Тротуары справа | | 0,500 - 0,533 (33 м) а/д ш 1,5 м | | | 0,560 - 0,610 (50 м) а/д ш 1,0 м | | | | | | | 0,818 - 0,851 (33 м) а/д ш 1,0 м | | | | |

| | | |
|---|-------------------|--|
| Тротуары следа | | |
| Дорожные ограждения и направляющие устройства следа | На обочине | |
| | На разделительной | |
| Дорожная разметка следа | | |

г. Искитим
ул. Элеваторная
участок 3
0,000-0,188

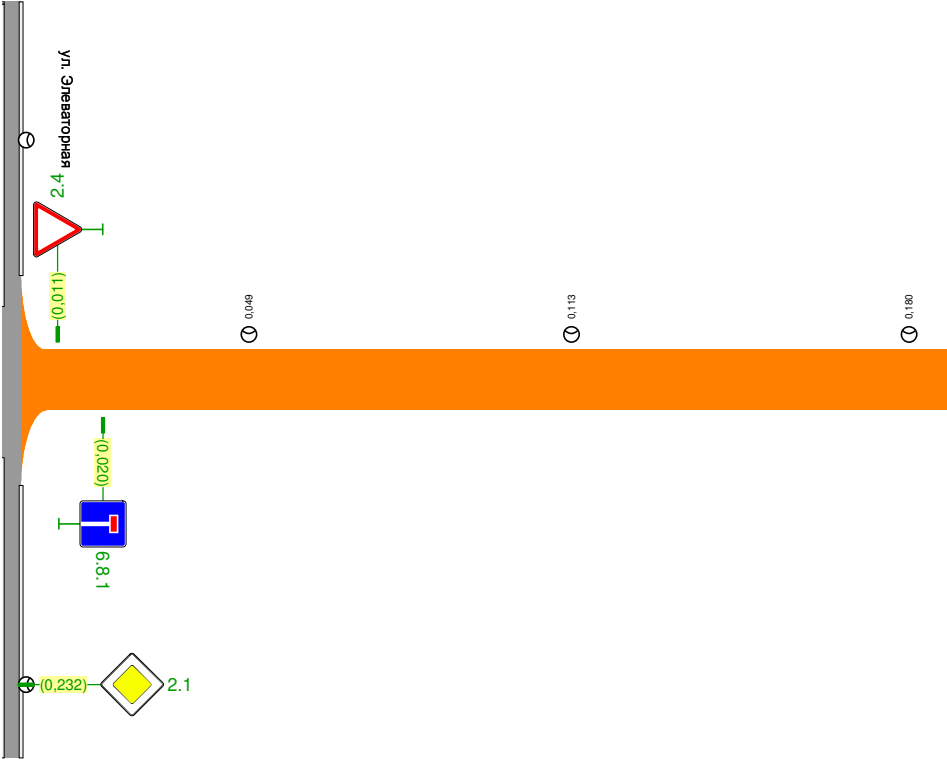

| | | |
|--|-------------------|--|
| Дорожная разметка справа | | |
| Дорожные ограждения и направляющие устройства справа | На разделительной | |
| | На обочине | |
| Тротуары справа | | |