

Знак 6.10.1 - Указатель направлений

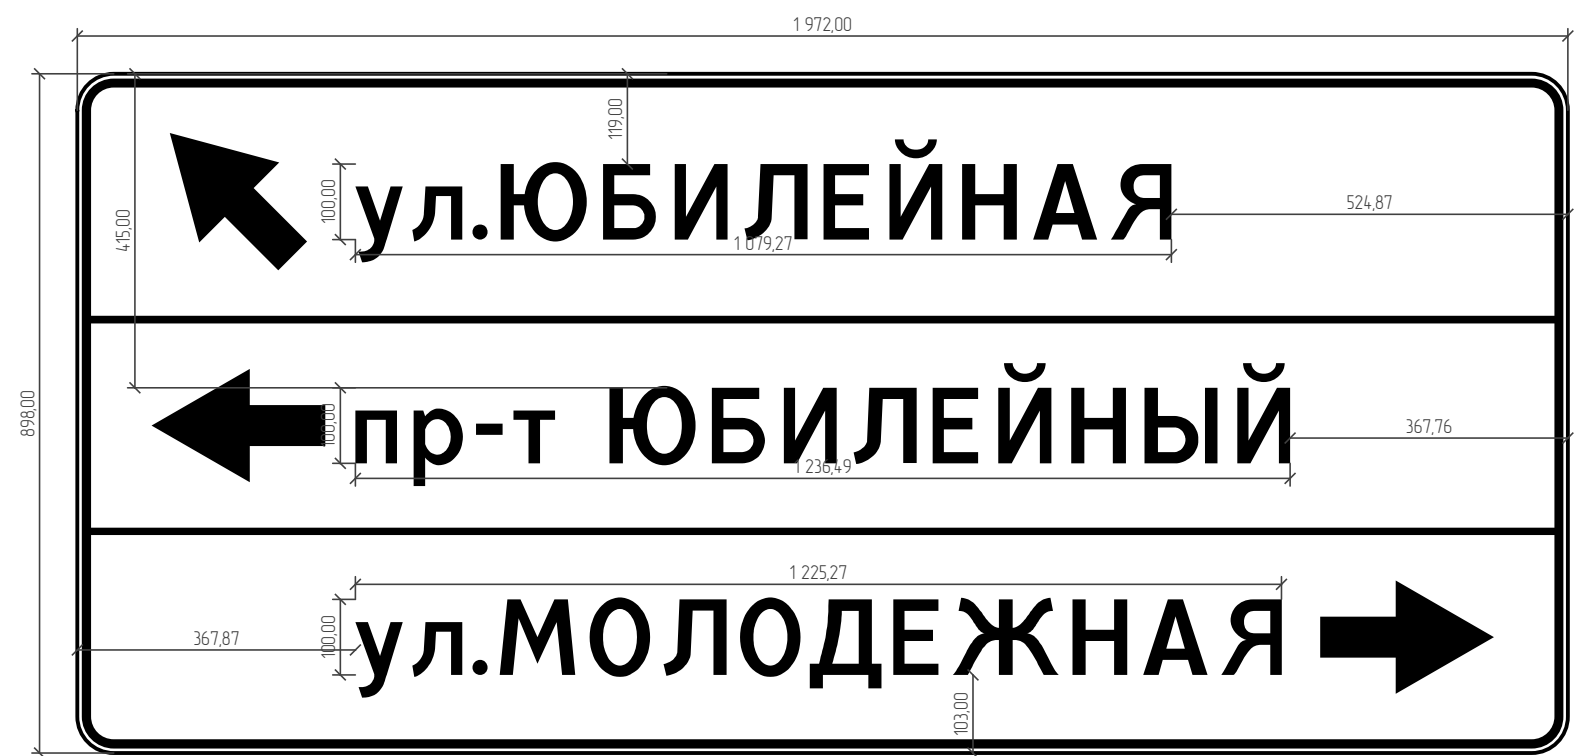


Таблица используемых букв и символов

Буква или символ	Высота прописной буквы (hп), мм	Ширина литерной площадки, мм	Сокр. литерная площадка, мм
-	100	51	да
.	100	33	да
А	100	103	да
Б	100	92	да
Д	100	100	да
Е	100	86	да
Ж	100	152	да
И	100	98	да
Й	100	98	да
Л	100	100	да
М	100	119	да
Н	100	97	да
О	100	99	да
Ы	100	121	да
Ю	100	135	да
Я	100	98	да
л	100	80	да
п	100	80	да
р	100	84	да
т	100	68	да
у	100	74	да

Номер знака: 6.10.1 Указатель направлений
Щит 1972×898 мм
Состояние: Существующий
Фон: Белый (в населённых пунктах)
Площадь: 1,771 м²
Масштаб: 1:10
Количество: 1
Вид размещения: На объекте

Знак 5.24.1 - Конец населённого пункта



Таблица используемых букв и символов

Буква или символ	Высота прописной буквы (hп), мм	Ширина литерной площадки, мм	Сокр. литерная площадка, мм
И	200	196	да
К	200	198	да
М	200	238	да
С	200	186	да
Т	200	178	да

Номер знака: 5.24.1 Конец населённого пункта
Расположение: Проектная ось, 0,074, Слева
Состояние: Существующий
Щит 1733×512 мм
Фон: Белый
Площадь: 0.887 м²
Масштаб: 1:10
Количество: 1
Вид размещения: Стойка у бровки

Знак 5.23.1 - Начало населённого пункта



Таблица используемых букв и символов

Буква или символ	Высота прописной буквы (hп), мм	Ширина литерной площадки, мм	Сокр. литерная площадка, мм
И	200	196	да
К	200	198	да
М	200	238	да
С	200	186	да
Т	200	178	да

Номер знака: 5.23.1 Начало населённого пункта
Расположение: Проектная ось, 0,074, Справа
Состояние: Существующий
Щит 1733×512 мм
Фон: Белый
Площадь: 0,887 м²
Масштаб: 1:10
Количество: 1
Вид размещения: Стойка у бровки

Знак 6.10.1 - Указатель направлений

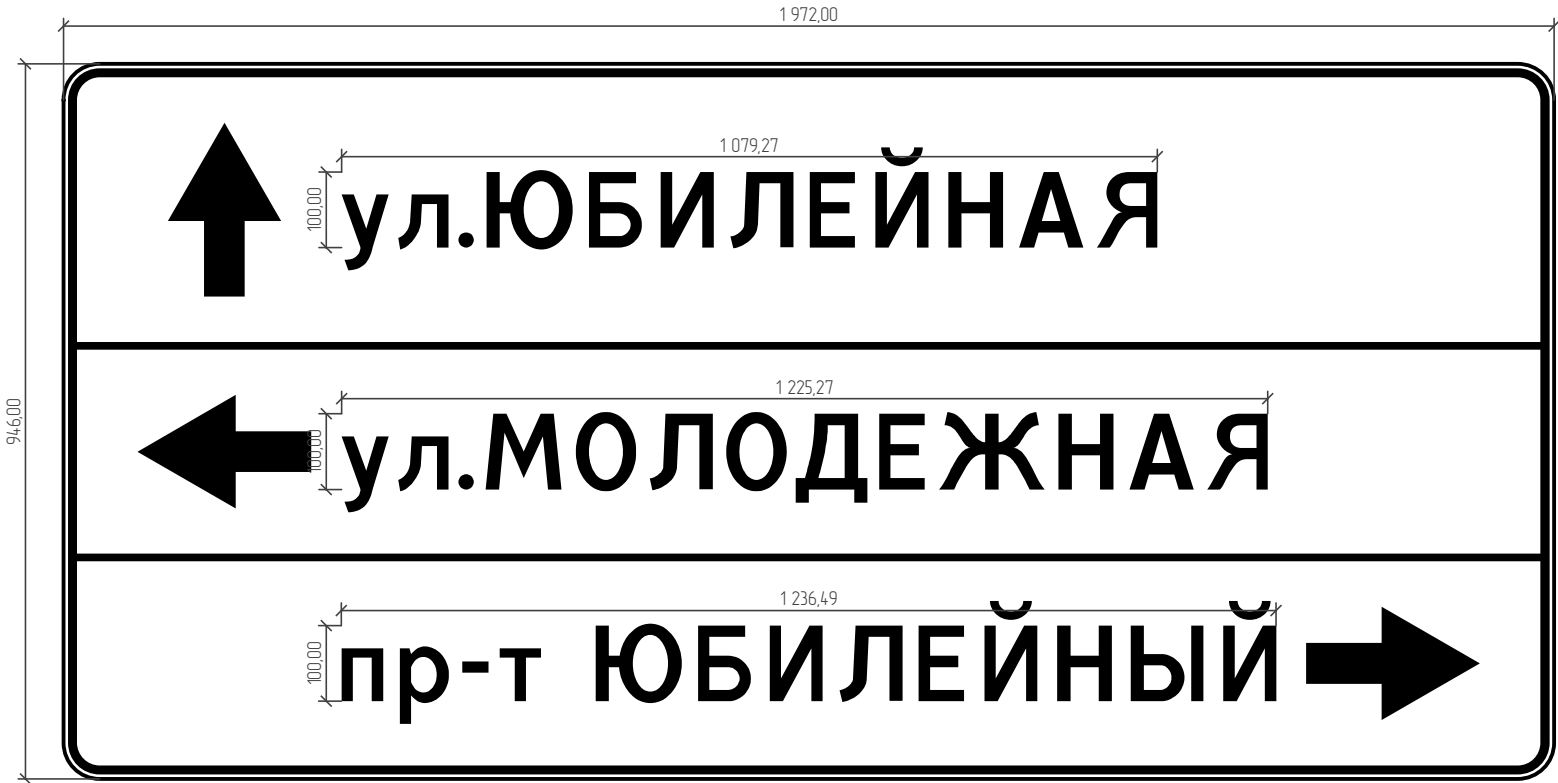


Таблица используемых букв и символов

Буква или символ	Высота прописной буквы (hп), мм	Ширина литерной площадки, мм	Сокр. литерная площадка, мм
-	100	51	да
.	100	33	да
А	100	103	да
Б	100	92	да
Д	100	100	да
Е	100	86	да
Ж	100	152	да
И	100	98	да
Й	100	98	да
Л	100	100	да
М	100	119	да
Н	100	97	да
О	100	99	да
Ы	100	121	да
Ю	100	135	да
Я	100	98	да
л	100	80	да
п	100	80	да
р	100	84	да
т	100	68	да
у	100	74	да

Номер знака: 6.10.1 Указатель направлений
Расположение: Проектная ось, 1,869, Справа
Состояние: Существующий
Щит 1972×946 мм
Фон: Белый (в населённых пунктах)
Площадь: 1,866 м²
Масштаб: 1:10
Количество: 1
Вид размещения: Стойка у бровки