


Тротуары слева	
Дорожные ограждения и направл. уст-ва слева	
Дорожные ограждения и направл. уст-ва по осевой	
Горизонтальная дорожная разметка слева	2-я от осевой
	1-я от осевой
Элементы дороги в плане	<div><div>380</div><div><div>490</div><div>L=25 м</div><div>515</div></div><div><div>563</div><div>L=21 м</div><div>590</div></div></div>
Элементы дороги в продольном профиле	0/00

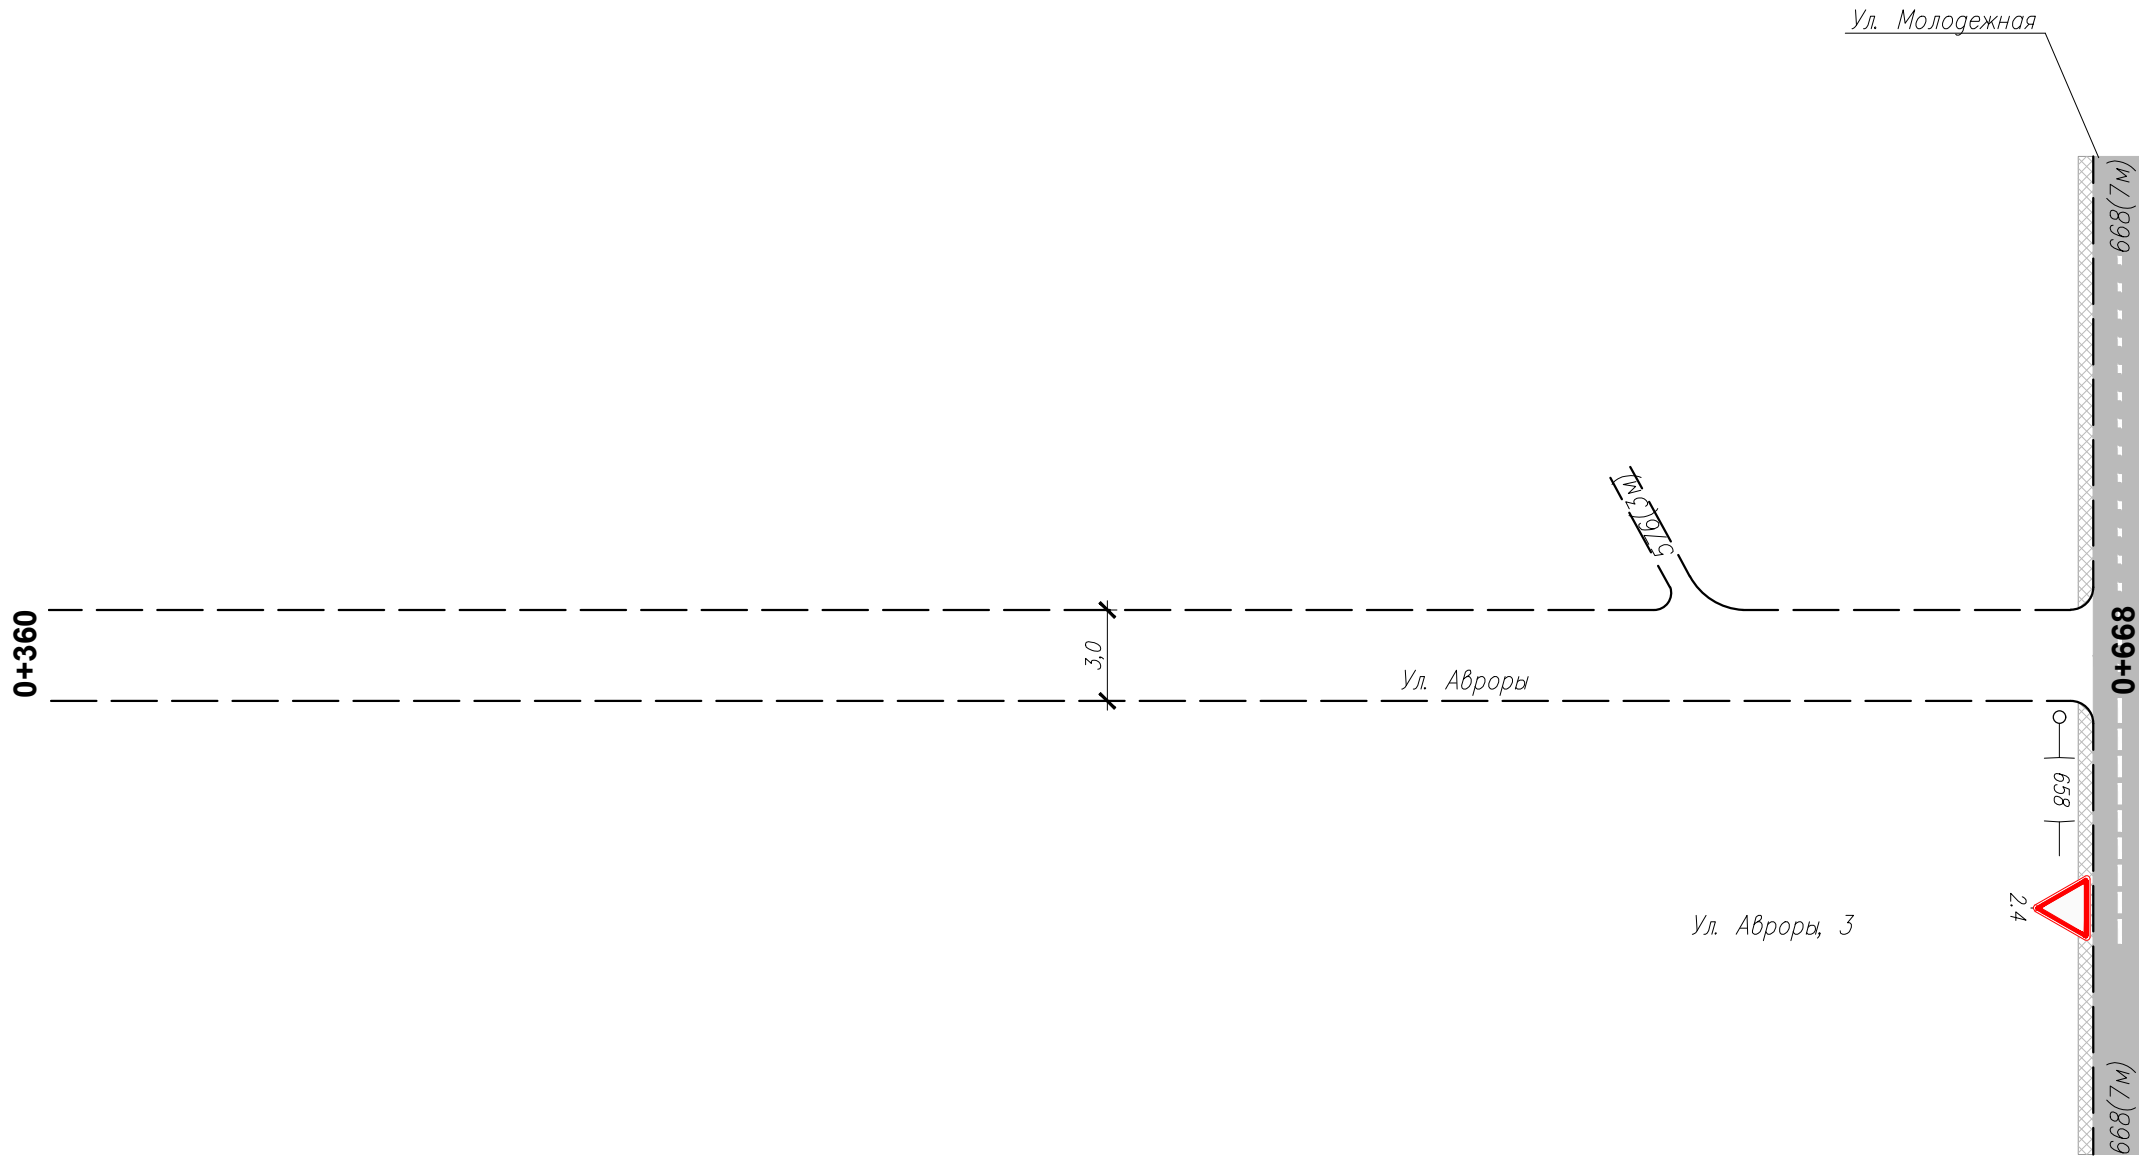

Горизонтальная дорожная разметка справа	Осевая линия	
	1-я от осевой	
	2-я от осевой	
Дорожные ограждения и направл. уст-ва справа		
Тротуары справа		