


Тротуары слева	6	48	52	78	82	156	160	194	198	276	278	289	293	314
Дорожные ограждения и направл. уст-ва слева														
Дорожные ограждения и направл. уст-ва по осевой														
Горизонтальная дорожная разметка слева	2-я от осевой													
	1-я от осевой					1.4(69м) 84-153		1.4(29м) 162-191		1.4(71м) 201-272		1.4(5м) 281-286	1.4(22м) 296-317	
Элементы дороги в плане														
Элементы дороги в продольном профиле	0/00													

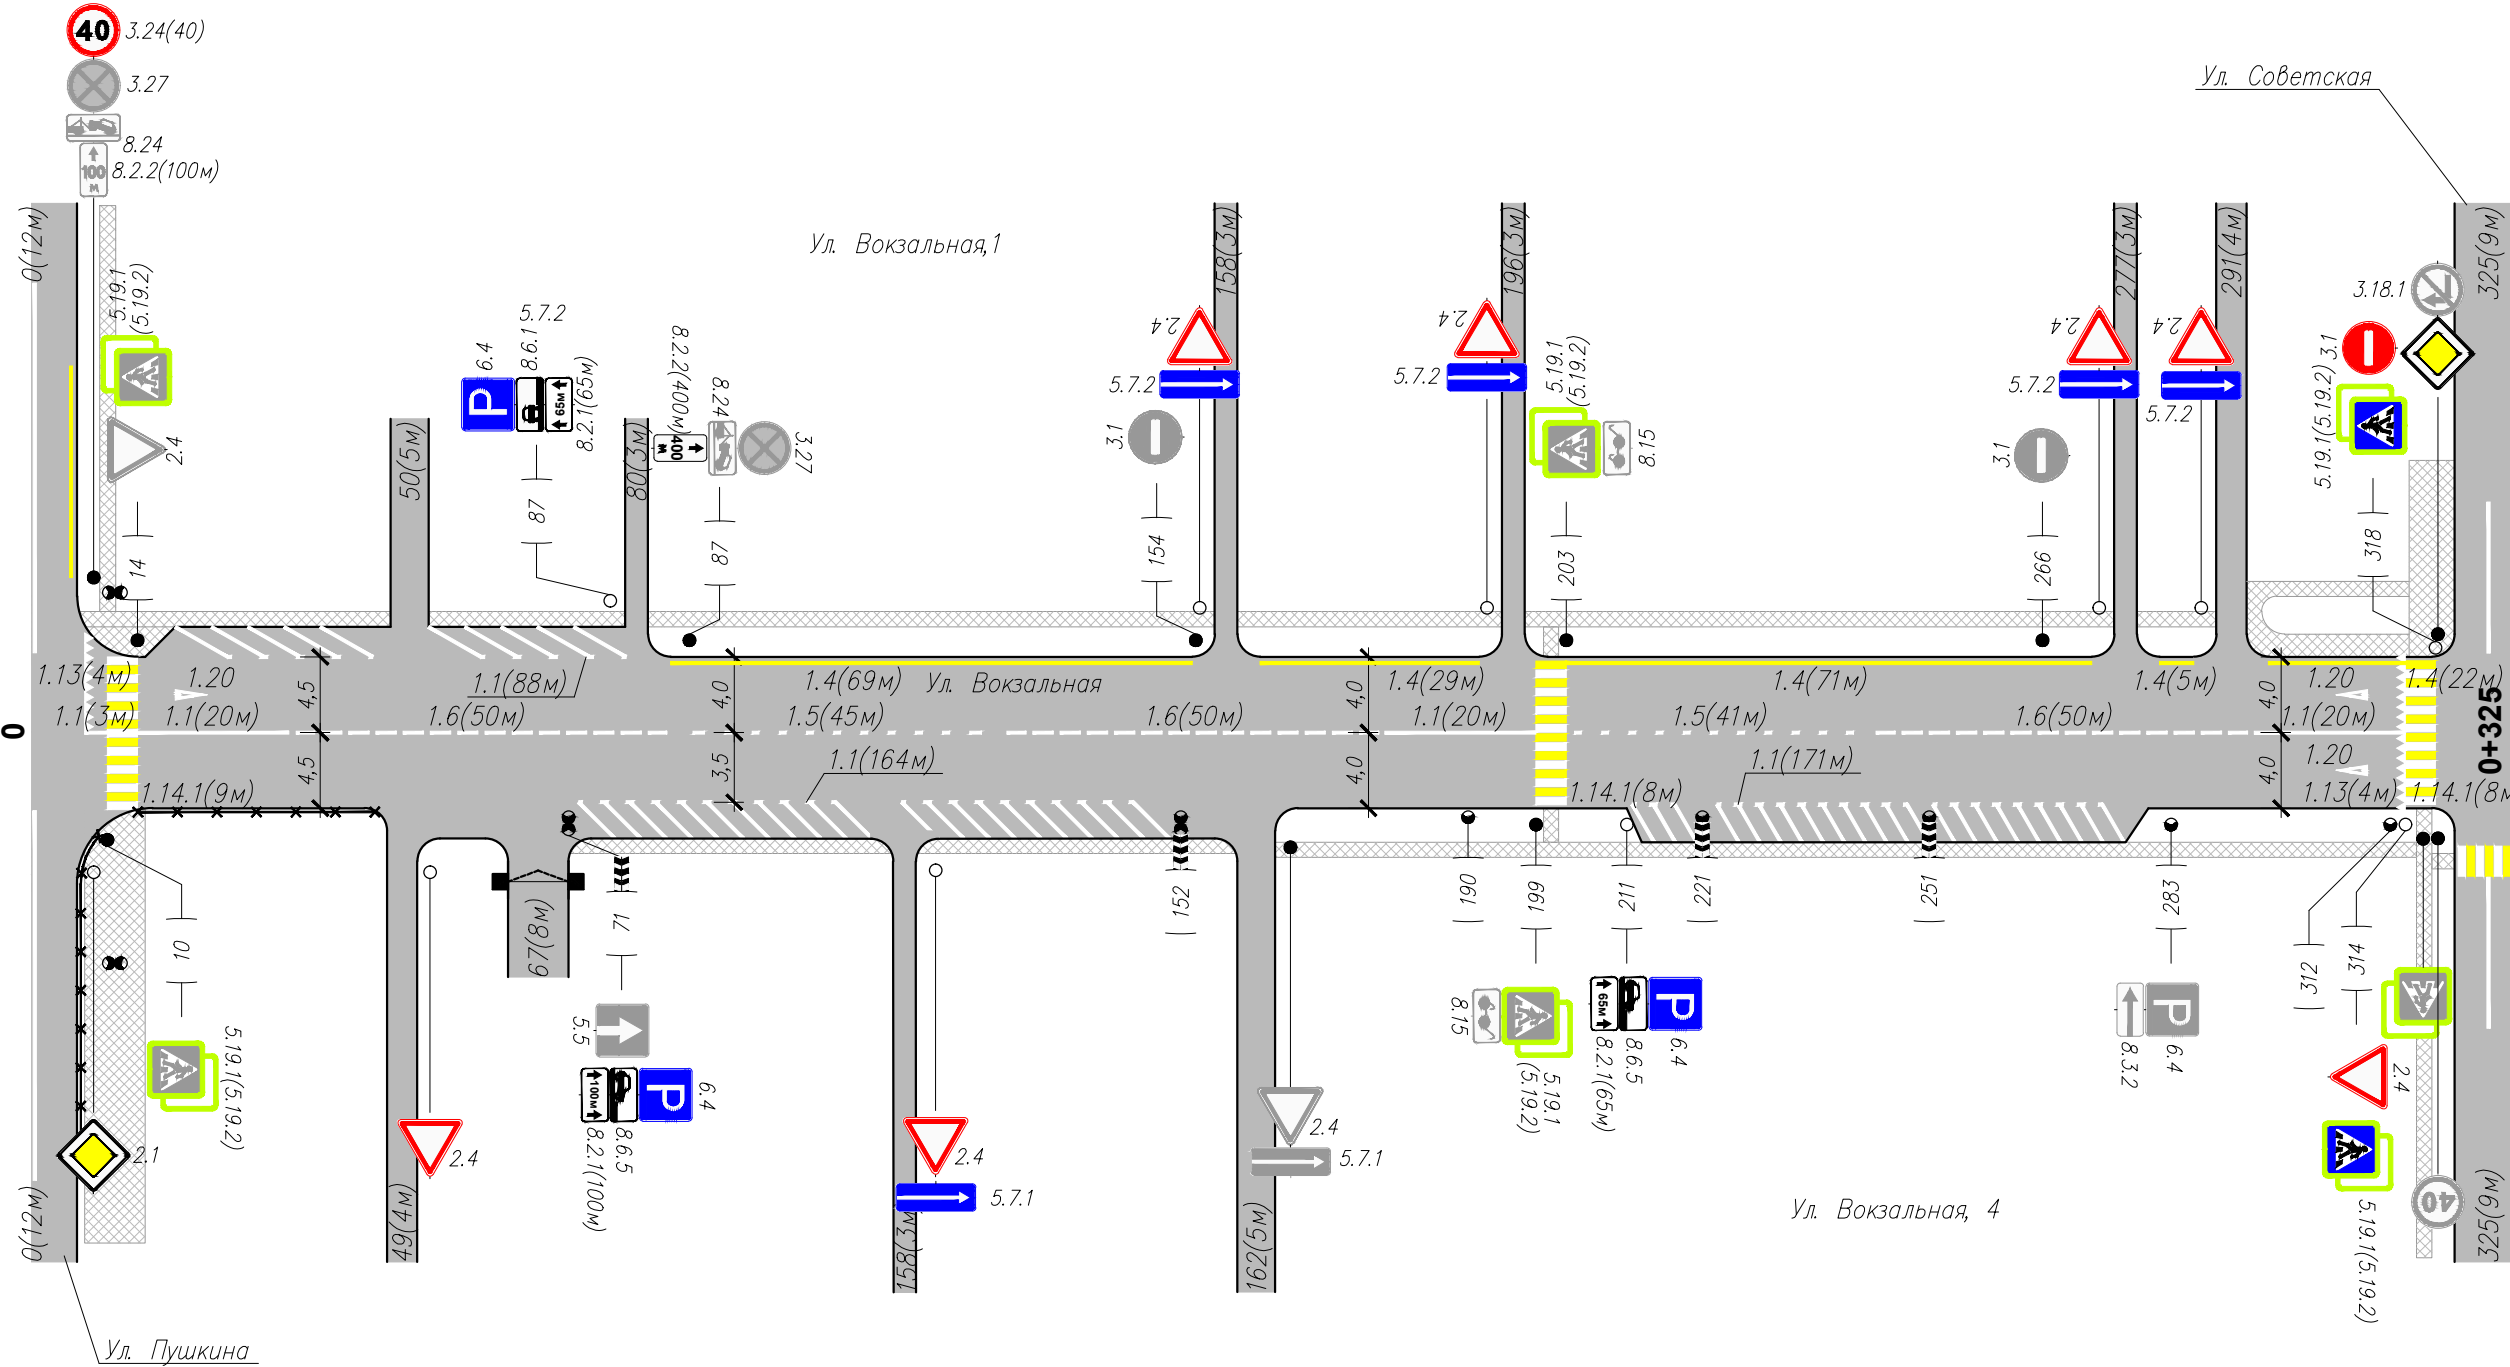

Горизонтальная дорожная разметка справа	Осевая линия	1.1(3м) 7-10	1.1(20м) 14-34	1.6(50м) 34-84	1.5(45м) 84-129	1.6(50м) 129-179	1.1(20м) 179-199	1.5(41м) 203-244	1.6(50м) 244-294	1.1(20м) 294-314	
	1-я от осевой										
	2-я от осевой										
Дорожные ограждения и направл. уст-ва справа		ПО 14-45									
Тротуары справа				71		160	165				320

Инв. N подлин. Подпись и дата Взам инв. N

Изм.	Кол.уч.	Лист	N док	Подп.	Дата

Ул. Вокзальная