


Тротуары слева	
Дорожные ограждения и направл. уст-ва слева	
Дорожные ограждения и направл. уст-ва по осевой	
Горизонтальная дорожная разметка слева	2-я от осевой
	1-я от осевой
Элементы дороги в плане	
Элементы дороги в продольном профиле	0/00

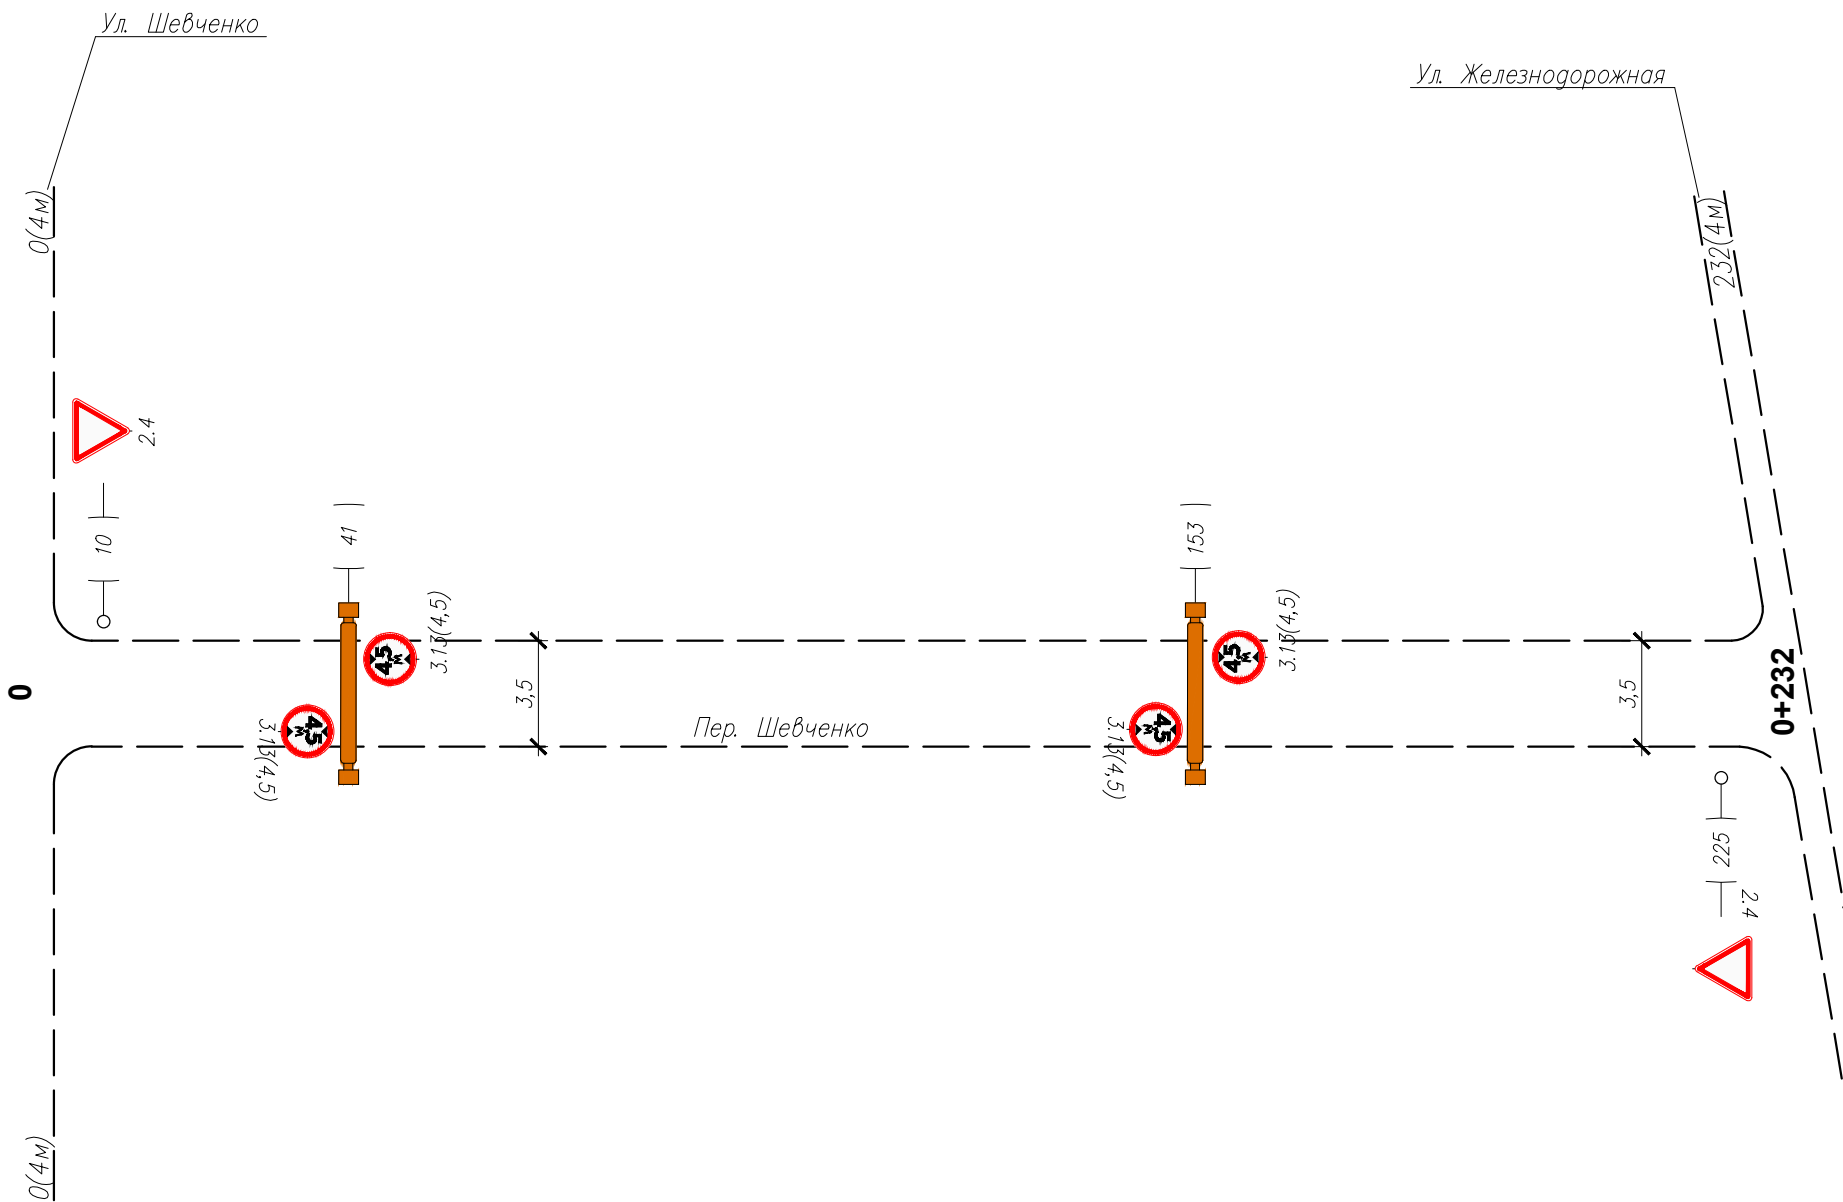

Горизонтальная дорожная разметка справа	Осевая линия	
	1-я от осевой	
	2-я от осевой	
Дорожные ограждения и направл. уст-ва справа		
Тротуары справа		

Ведомость размещения дорожных знаков

№ п/п	Номер знака по ГОСТ Р 52290-2004	Наименование знака	Типоразмер знака	Площадь знаков, м2 (для знаков индивидуального проектирования)	Адрес (км + м)	Установлено/ требуется установить	Количество	Месторасположение	
1	2	3	4	5	6	7	8	9	10
		ЗНАКИ ПРИОРИТЕТА							
1	2.4	Уступите дорогу	2		0+010	требуется	1	слева	
2			2		0+225	требуется	1		справа
		Итого установлено					0		
		Итого требуется					2		
		Итого					2		
		ЗАПРЕЩАЮЩИЕ ЗНАКИ							
3	3.13(4,5)	Ограничение высоты	2		0+041	требуется	1		справа
4			2		0+041	требуется	1	слева	
5			2		0+153	требуется	1		справа
6			2		0+153	требуется	1	слева	
		Итого установлено					0		
		Итого требуется					4		
		Итого					4		
		Итого установлено					0		
		Итого требуется					6		
		Итого					6		

Инв. N подлин.	Подпись и дата	Взам. инв. N

Изм.	Кол.уч.	Лист	N док	Подп.	Дата

Пер. Шевченко