



Тротуары слева		37		234	236	298
Дорожные ограждения и направл. уст-ва слева	ДО (УЗ) 0-30					
Дорожные ограждения и направл. уст-ва по осевой						
Горизонтальная дорожная разметка слева	2-я от осевой					
	1-я от осевой					
Элементы дороги в плане				150	L=90м	240
Элементы дороги в продольном профиле	0/00	0	i = 20%	73		

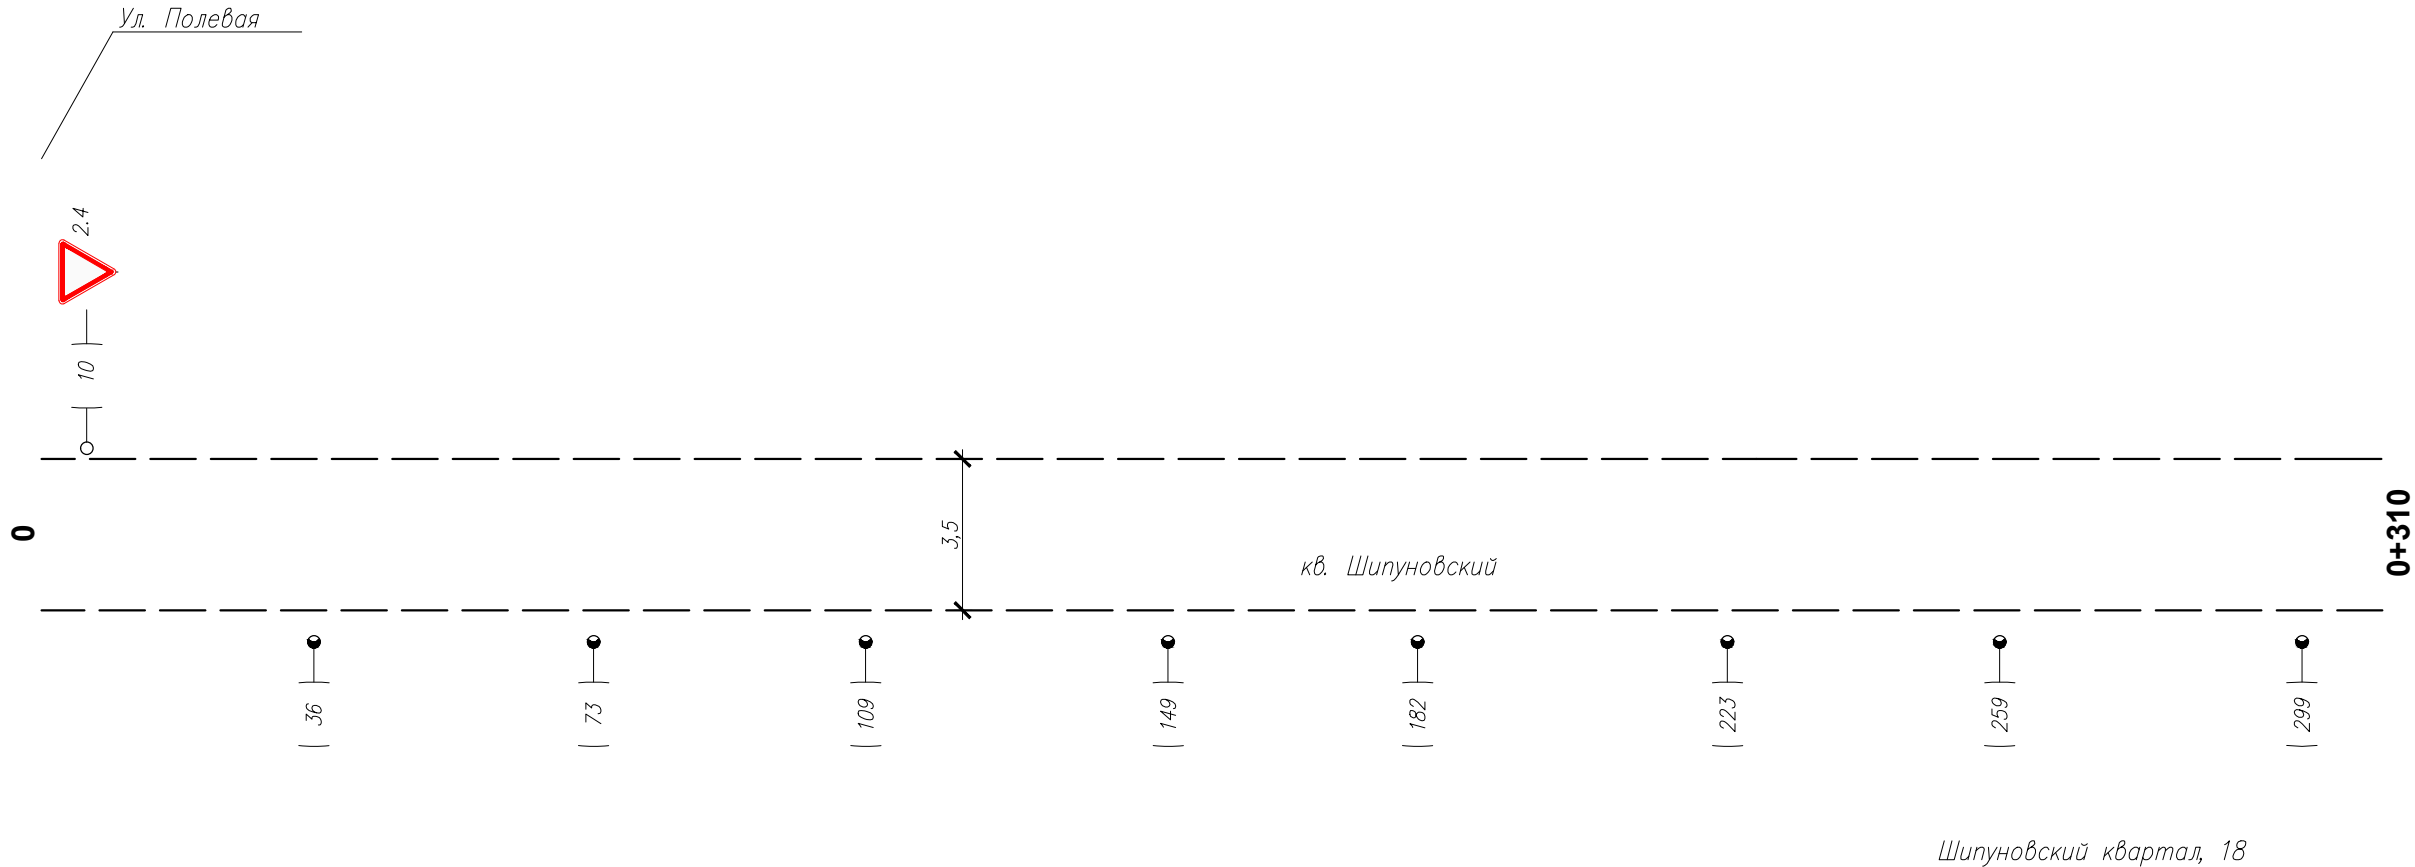

Горизонтальная дорожная разметка справа	Осевая линия	1.6(50м) 0-50				1.5(480м) 50-530
	1-я от осевой					
	2-я от осевой					
Дорожные ограждения и направл. уст-ва справа	ДО (УЗ) 0-30					
Тротуары справа						

Тротуары слева	
Дорожные ограждения и направл. уст-ва слева	
Дорожные ограждения и направл. уст-ва по осевой	
Горизонтальная дорожная разметка слева	2-я от осевой
	1-я от осевой
Элементы дороги в плане	
Элементы дороги в продольном профиле	0 / 00

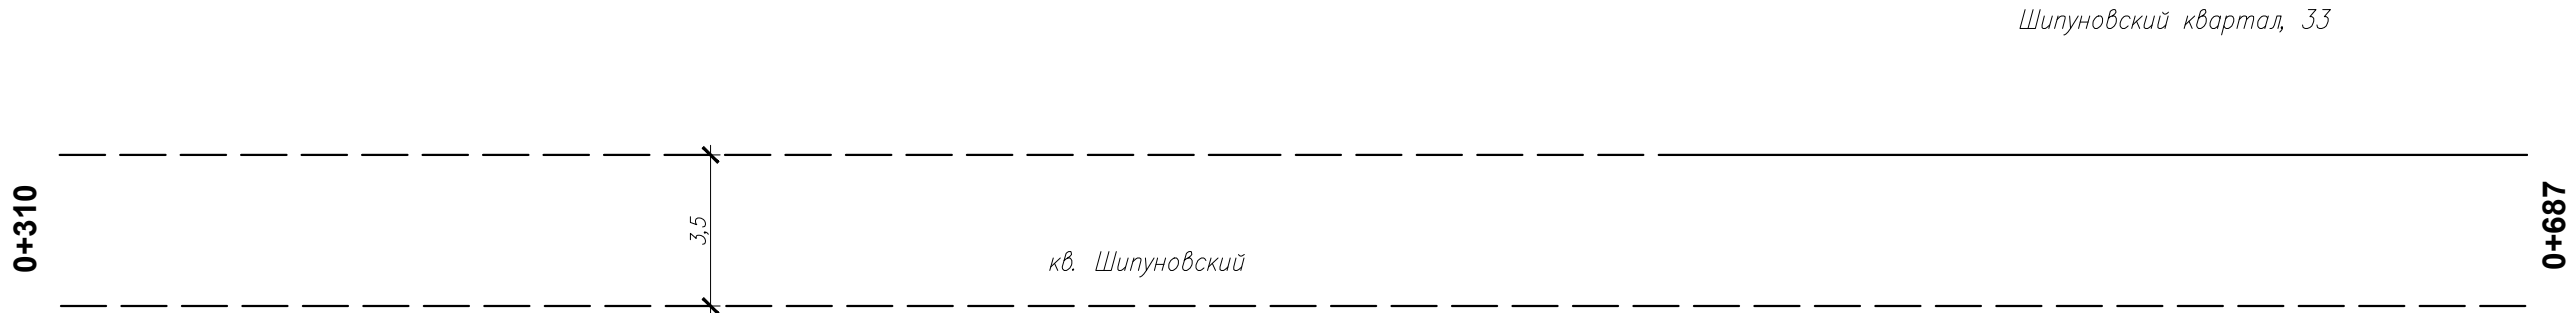

Горизонтальная дорожная разметка справа	Осевая линия	
	1-я от осевой	
	2-я от осевой	
Дорожные ограждения и направл. уст-ва справа		
Тротуары справа		

Ведомость размещения дорожных знаков

№ п/п	Номер знака по ГОСТ Р 52290-2004	Наименование знака	Типоразмер знака	Площадь знаков, м2 (для знаков индивидуального проектирования)	Адрес (км + м)	Установлено/ требуется установить	Количество	Месторасположение	
1	2	3	4	5	6	7	8	9	10
		<b>ЗНАКИ ПРИОРИТЕТА</b>							
1	2.4	Уступите дорогу	2		0+010	требуется	1	слева	
		<b>Итого установлено</b>					0		
		<b>Итого требуется</b>					1		
		<b>Итого</b>					1		
		<b>Итого установлено</b>					0		
		<b>Итого требуется</b>					1		
		<b>Итого</b>					1		

Инв. N подлин.	Подпись и дата	Взам. инв. N

Изм.	Кол.уч.	Лист	N док	Подп.	Дата

кв. Шипуновский

Ведомость размещения искусственного освещения

№ п/п	Начало участка, км+м	Конец участка, км+м	Объект установки	Количество опор \ светильников	Протяженность,м		Расположение
					Проектируемые в соответствии с нормативными документами,м	Фактически установленные, м	
1	2	3	4	5	6	7	8
Итого				10\10	0	332	
1	0+009	0+341		10\10		332	Справа

Инв. N подлин.	Подпись и дата	Взам. инв. N

Изм.	Кол.уч.	Лист	N док	Подп.	Дата

кв. Шипуновский