


Тротуары слева		37		234	236	298
Дорожные ограждения и направл. уст-ва слева	ДО (УЗ) 0-30					
Дорожные ограждения и направл. уст-ва по осевой						
Горизонтальная дорожная разметка слева	2-я от осевой					
	1-я от осевой					
Элементы дороги в плане				150	L=90м	240
Элементы дороги в продольном профиле	0/00	0	i = 20%	73		

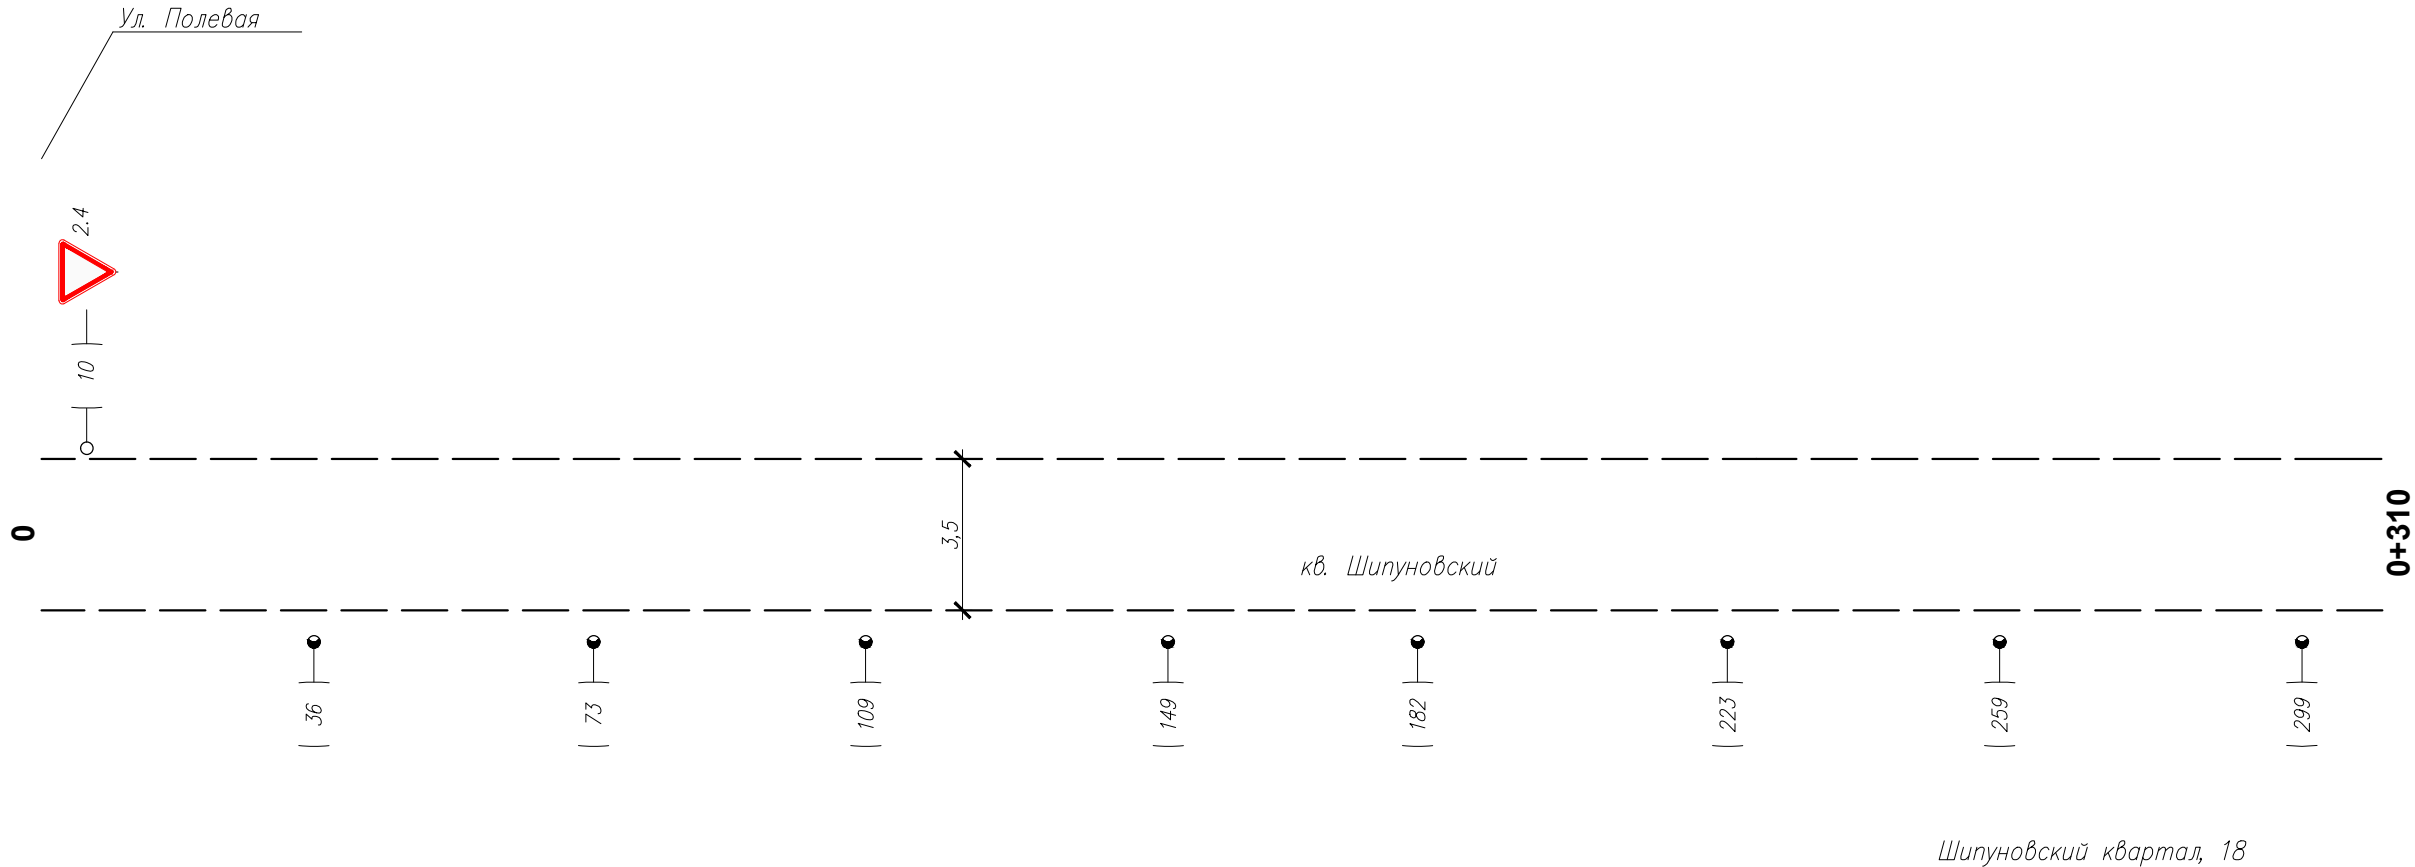

Горизонтальная дорожная разметка справа	Осевая линия	1.6(50м) 0-50				1.5(480м) 50-530
	1-я от осевой					
	2-я от осевой					
Дорожные ограждения и направл. уст-ва справа	ДО (УЗ) 0-30					
Тротуары справа						