


Тротуары слева		
Дорожные ограждения и направл. уст-ва слева		
Дорожные ограждения и направл. уст-ва по осевой		
Горизонтальная дорожная разметка слева	2-я от осевой	
	1-я от осевой	
Элементы дороги в плане		
Элементы дороги в продольном профиле		0/00

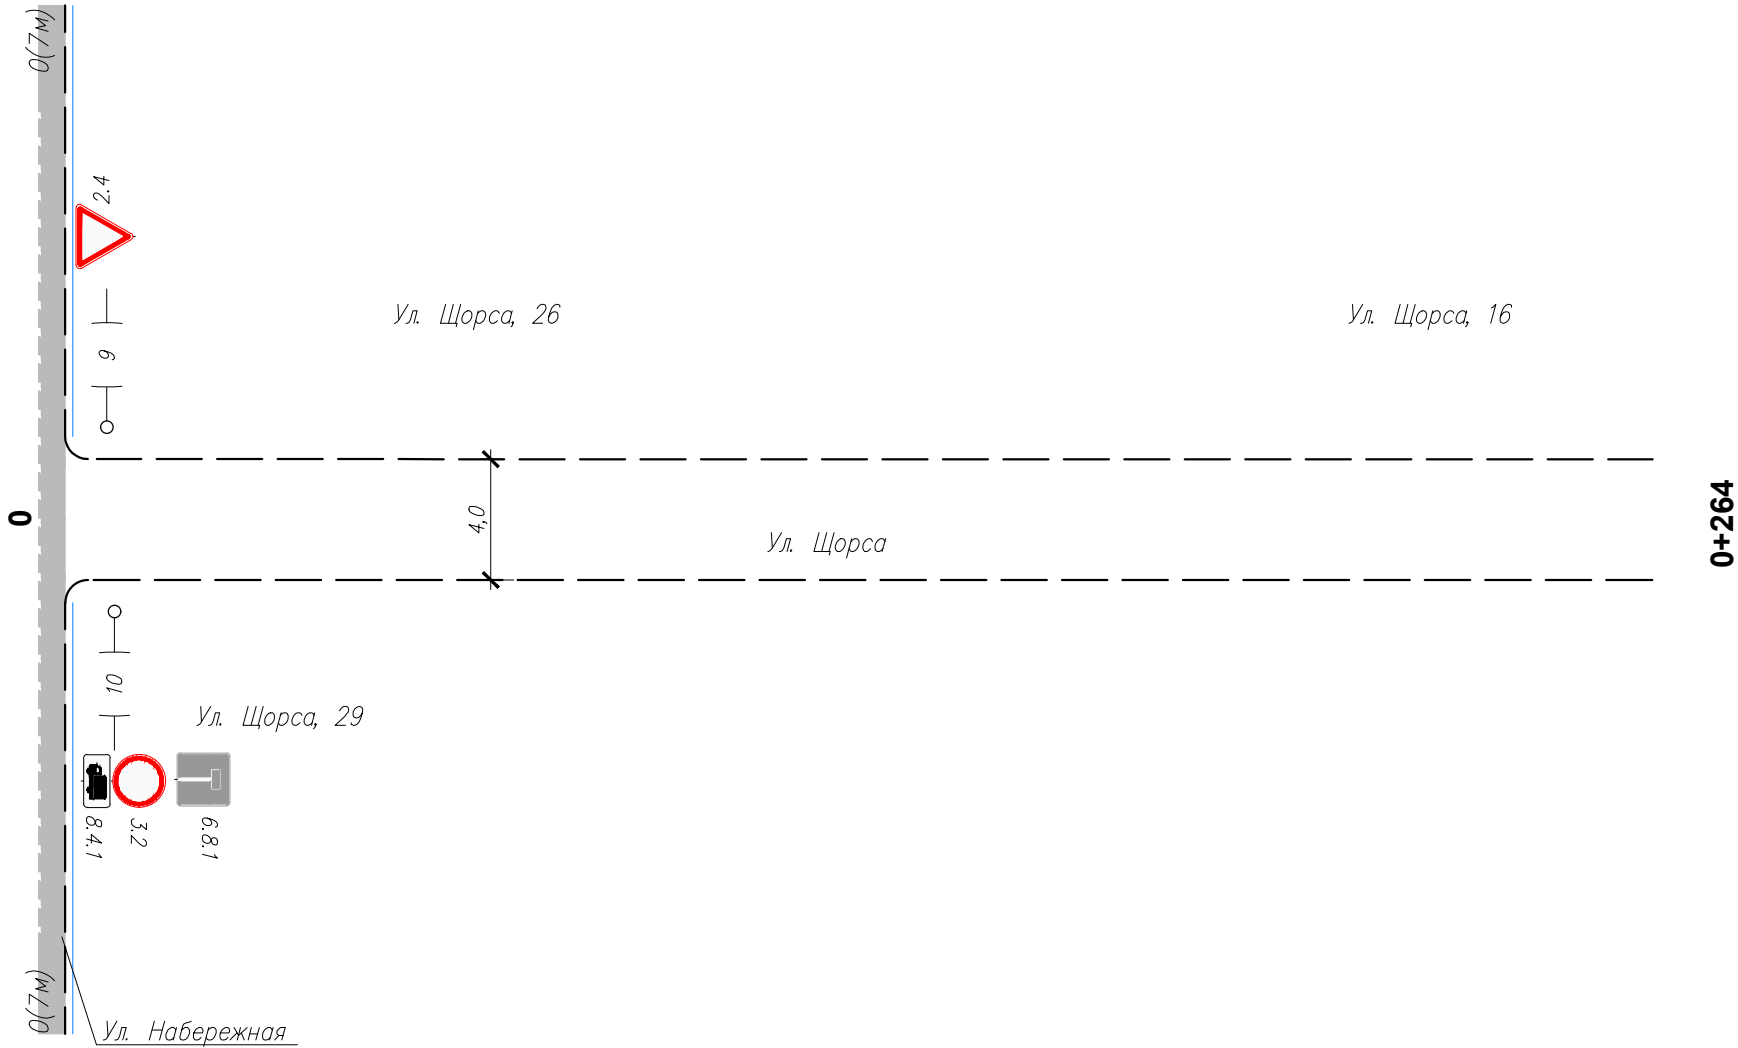

Горизонтальная дорожная разметка справа	Осевая линия	
	1-я от осевой	
	2-я от осевой	
Дорожные ограждения и направл. уст-ва справа		
Тротуары справа		

Ведомость размещения дорожных знаков

№ п/п	Номер знака по ГОСТ Р 52290-2004	Наименование знака	Типоразмер знака	Площадь знаков, м2 (для знаков индивидуального проектирования)	Адрес (км + м)	Установлено/требуется установить	Количество	Месторасположение	
1	2	3	4	5	6	7	8	9	10
		ЗНАКИ ПРИОРИТЕТА							
1	2.4	Уступите дорогу	2		0+009	требуется	1	слева	
		Итого установлено					0		
		Итого требуется					1		
		Итого					1		
		ЗАПРЕЩАЮЩИЕ ЗНАКИ							
2	3.2	Движение запрещено	2		0+010	установлен	1		справа
		Итого установлено					1		
		Итого требуется					0		
		Итого					1		
		ИНФОРМАЦИОННЫЕ ЗНАКИ							
3	6.8.1	Тупик	2		0+019	установлен	1		справа
		Итого установлено					1		
		Итого требуется					0		
		Итого					1		
		ЗНАКИ ДОПОЛНИТЕЛЬНОЙ ИНФОРМАЦИИ (ТАБЛИЧКИ)							
4	8.4.1	Вид транспортного средства	2		0+010	требуется	1		справа
		Итого установлено					0		
		Итого требуется					1		
		Итого					1		
		Итого установлено					2		
		Итого требуется					2		
		Итого					4		

Инв. N подлин.

Подпись и дата

Взам. инв. N

Изм.

Кол.уч.

Лист

N док

Подп.

Дата

Ул. Щорса