


Тротуары слева	
Дорожные ограждения и направл. уст-ва слева	
Дорожные ограждения и направл. уст-ва по осевой	
Горизонтальная дорожная разметка слева	2-я от осевой
	1-я от осевой
Элементы дороги в плане	<div> <div>16</div> <div>L=39м</div> <div>55</div> </div> <div> <div>120</div> <div>L=35м</div> <div>155</div> </div>
Элементы дороги в продольном профиле	0/00

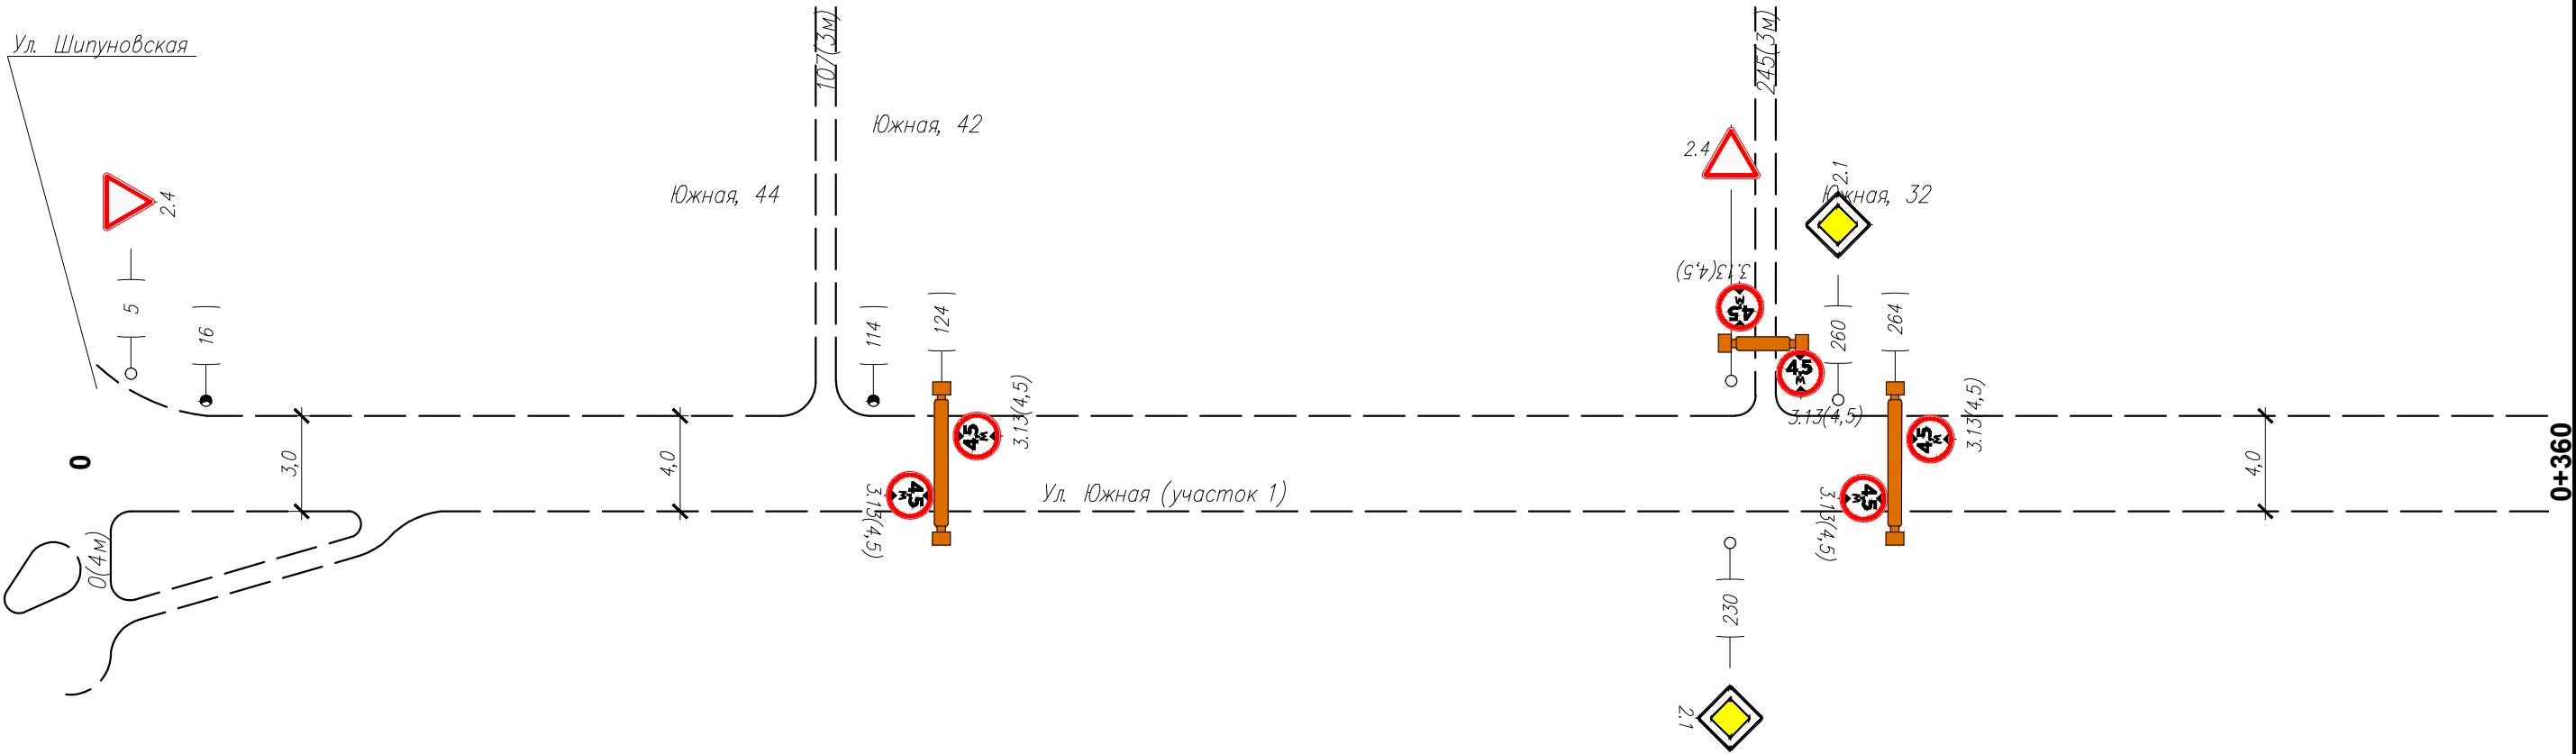

Инв. N подлин.

Подпись и дата

Взам. инв. N

Горизонтальная дорожная разметка справа	Осевая линия	
	1-я от осевой	
	2-я от осевой	
Дорожные ограждения и направл. уст-ва справа		
Тротуары справа		

Изм.	Кол.уч.	Лист	N док.	Подп.	Дата

Ул. Южная (участок 1)