


Инв. N подлин.

Подпись и дата

Взам. инв. N

Тротуары слева	
Дорожные ограждения и направл. уст-ва слева	
Дорожные ограждения и направл. уст-ва по осевой	
Горизонтальная дорожная разметка слева	<div>2-я от осевой</div> <div>1-я от осевой</div>
Элементы дороги в плане	
Элементы дороги в продольном профиле	<div>0/00</div>

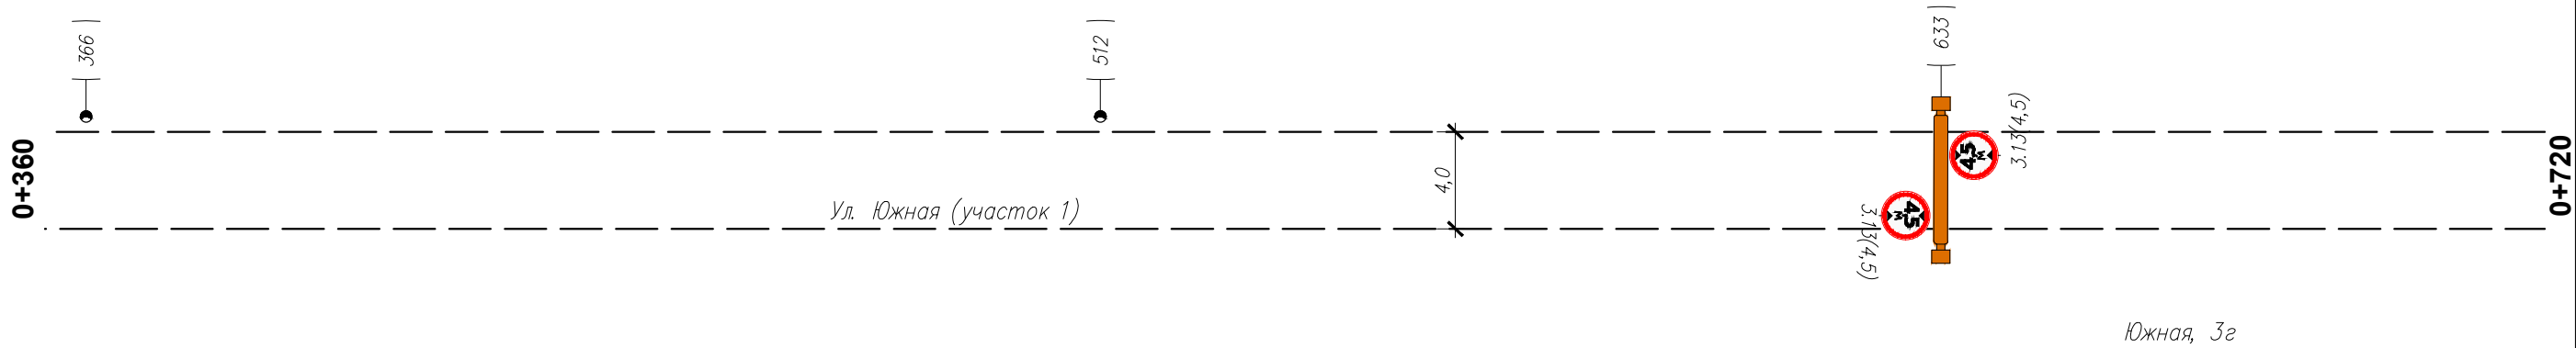

Горизонтальная дорожная разметка справа	Осевая линия	
	1-я от осевой	
	2-я от осевой	
Дорожные ограждения и направл. уст-ва справа		
Тротуары справа		

Изм.	Кол.уч.	Лист	N док	Подп.	Дата

Ул. Южная (участок 1)