


Тротуары слева	
Дорожные ограждения и направл. уст-ва слева	
Дорожные ограждения и направл. уст-ва по осевой	
Горизонтальная дорожная разметка слева	2-я от осевой
	1-я от осевой
Элементы дороги в плане	<div> <div>16</div> <div>L=39м</div> <div>55</div> </div> <div> <div>120</div> <div>L=35м</div> <div>155</div> </div>
Элементы дороги в продольном профиле	0/00

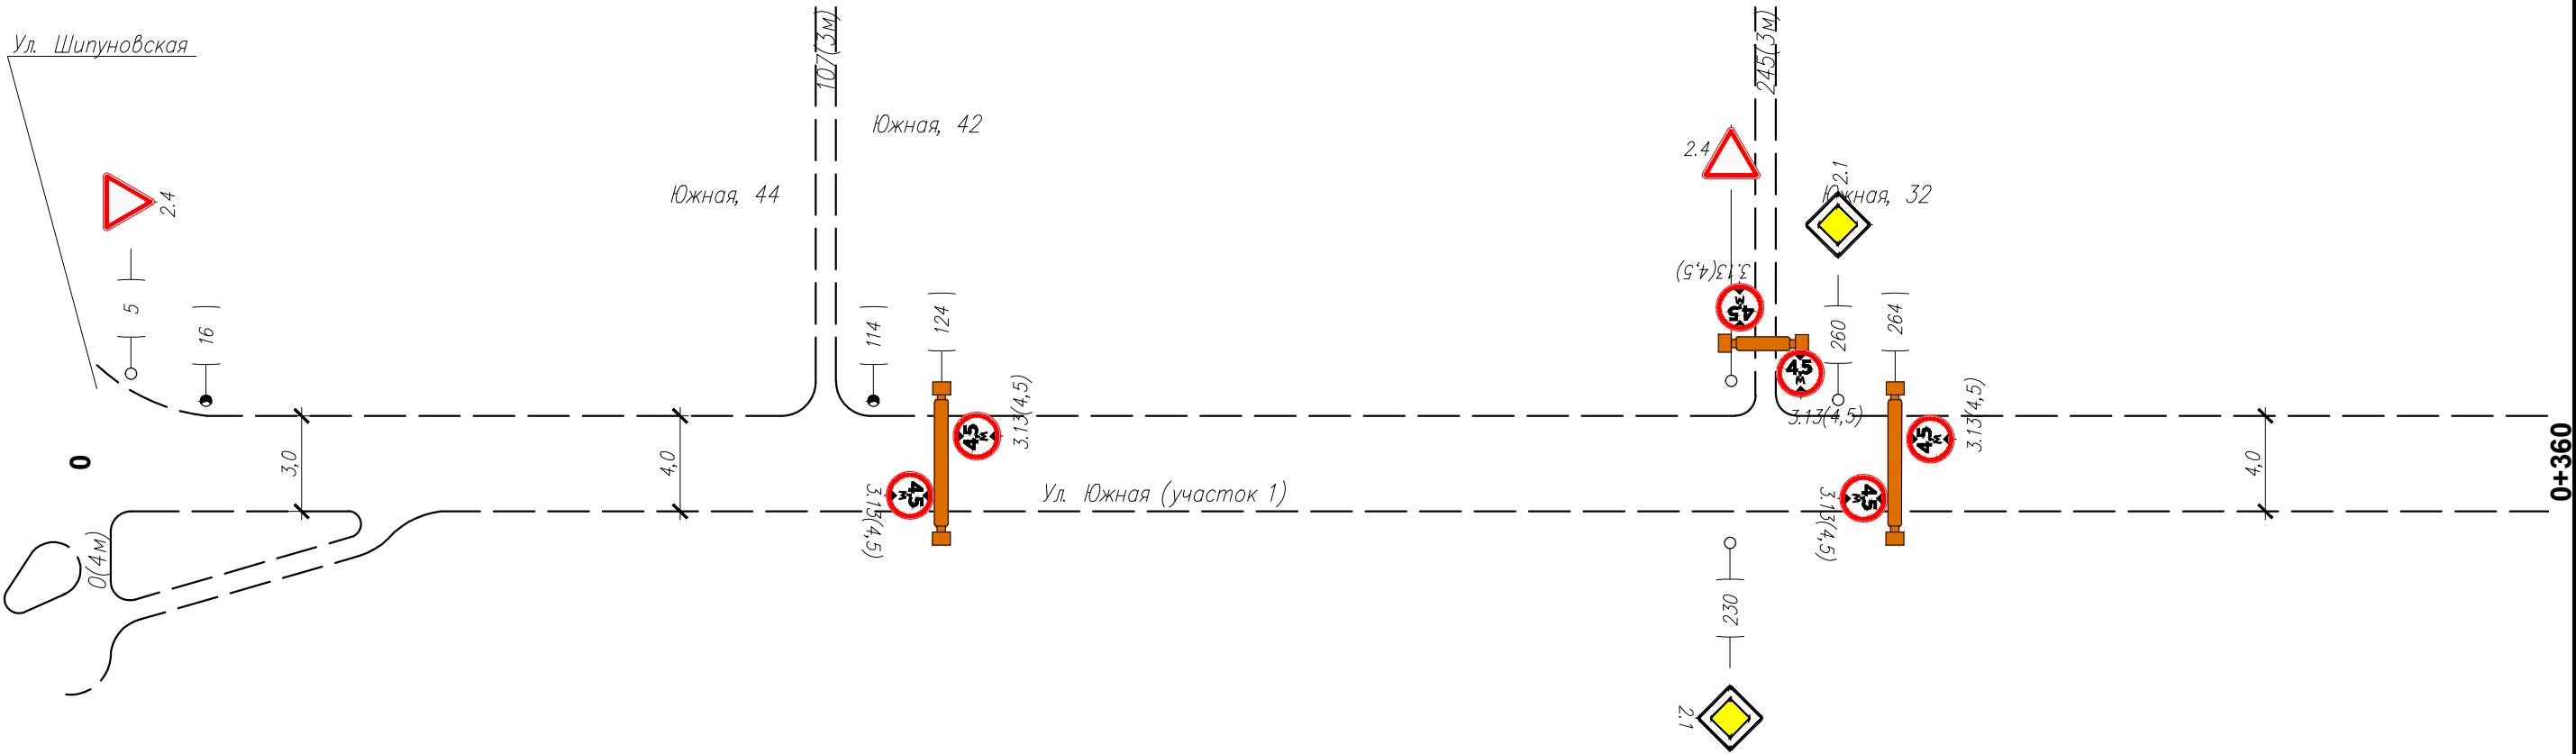

Инв. N подлин.

Подпись и дата

Взам. инв. N


Горизонтальная дорожная разметка справа	Осевая линия
	1-я от осевой
	2-я от осевой
Дорожные ограждения и направл. уст-ва справа	
Тротуары справа	

Изм.	Кол.уч.	Лист	N док	Подп.	Дата

Ул. Южная (участок 1)

Инв. N подлин.	Подпись и дата	Взам. инв. N

Тротуары слева	
Дорожные ограждения и направл. уст-ва слева	
Дорожные ограждения и направл. уст-ва по осевой	
Горизонтальная дорожная разметка слева	2-я от осевой
	1-я от осевой
Элементы дороги в плане	
Элементы дороги в продольном профиле	0/00

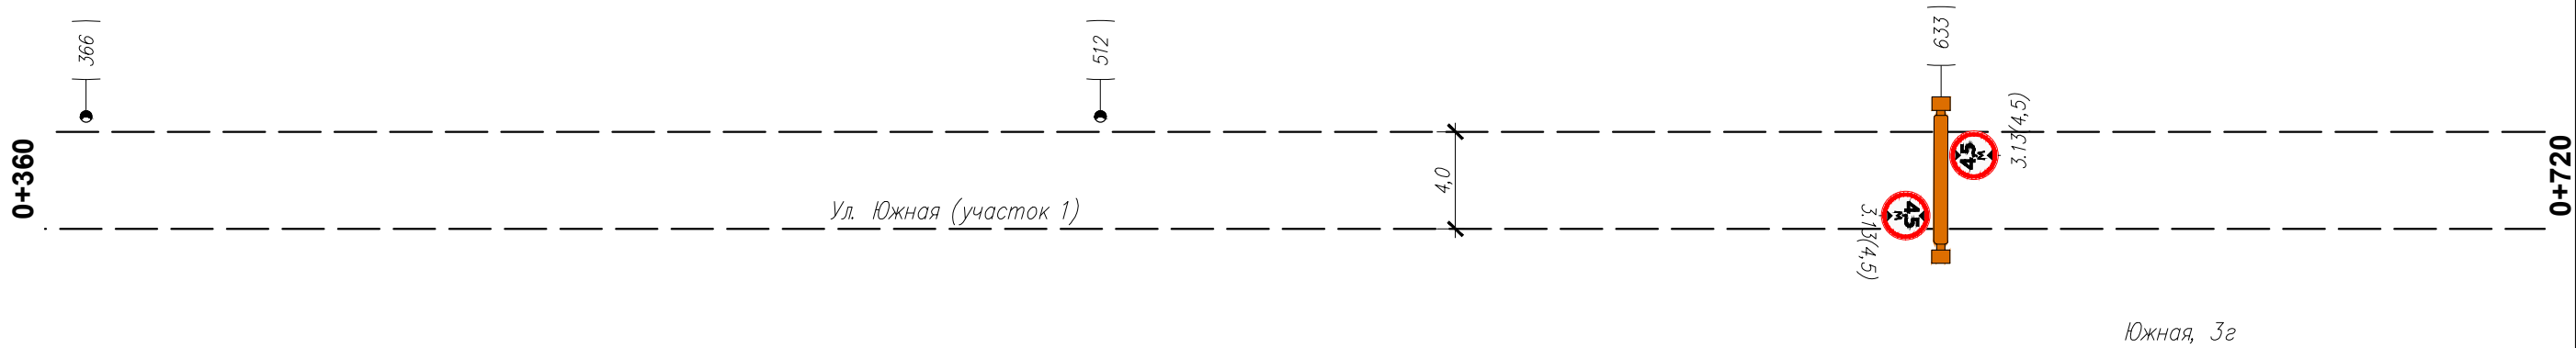

Горизонтальная дорожная разметка справа	Осевая линия	
	1-я от осевой	
	2-я от осевой	
Дорожные ограждения и направл. уст-ва справа		
Тротуары справа		

Изм.	Кол.уч.	Лист	N док.	Подп.	Дата

Ул. Южная (участок 1)

Ведомость размещения дорожных знаков

№ п/п	Номер знака по ГОСТ Р 52290-2004	Наименование знака	Типоразмер знака	Площадь знаков, м2 (для знаков индивидуального проектирования)	Адрес (км + м)	Установлено/требуется установить	Количество	Месторасположение	
1	2	3	4	5	6	7	8	9	10
		ЗНАКИ ПРИОРИТЕТА							
1	2.1	Главная дорога	2		0+230	требуется	1		справа
2			2		0+260	требуется	1	слева	
3	2.4	Уступите дорогу	2		0+005	требуется	1	слева	
4			2		на примыкании	требуется	1	слева	
5			2		на примыкании	требуется	1	слева	
6			2		на примыкании	требуется	1		справа
		Итого установлено					0		
		Итого требуется					6		
		Итого					6		
		ЗАПРЕЩАЮЩИЕ ЗНАКИ							
7	3.13(4,5)	Ограничение высоты	2		0+124	требуется	1		справа
8			2		0+124	требуется	1	слева	
9			2		на примыкании	требуется	1	слева	
10			2		на примыкании	требуется	1	слева	
11			2		0+264	требуется	1		справа
12			2		0+264	требуется	1	слева	
13			2		0+633	требуется	1		справа
14			2		0+633	требуется	1	слева	
		Итого установлено					0		
		Итого требуется					8		
		Итого					8		
		Итого установлено					0		
		Итого требуется					14		
		Итого					14		

Инв. N подлин.	Подпись и дата	Взам инв. N

Изм.	Кол.уч.	Лист	N док	Подп.	Дата

Ул. Южная (участок 1)

Ведомость размещения искусственного освещения

№ п/п	Начало участка, км+м	Конец участка, км+м	Объект установки	Количество опор \ светильников	Протяженность,м		Расположение
					Проектируемые в соответствии с нормативными документами,м	Фактически установленные,м	
1	2	3	4	5	6	7	8
Итого				4\4	0	496	
1	0+016	0+512		4\4		496	Слева

Инв. N подлин.	Подпись и дата	Взам. инв. N