


Тротуары слева	
Дорожные ограждения и направл. уст-ва слева	См. см(30см) 404-413
Дорожные ограждения и направл. уст-ва по осевой	
Горизонтальная дорожная разметка слева	2-я от осевой
	1-я от осевой
Элементы дороги в плане	389 L=32м 421
Элементы дороги в продольном профиле	0/00

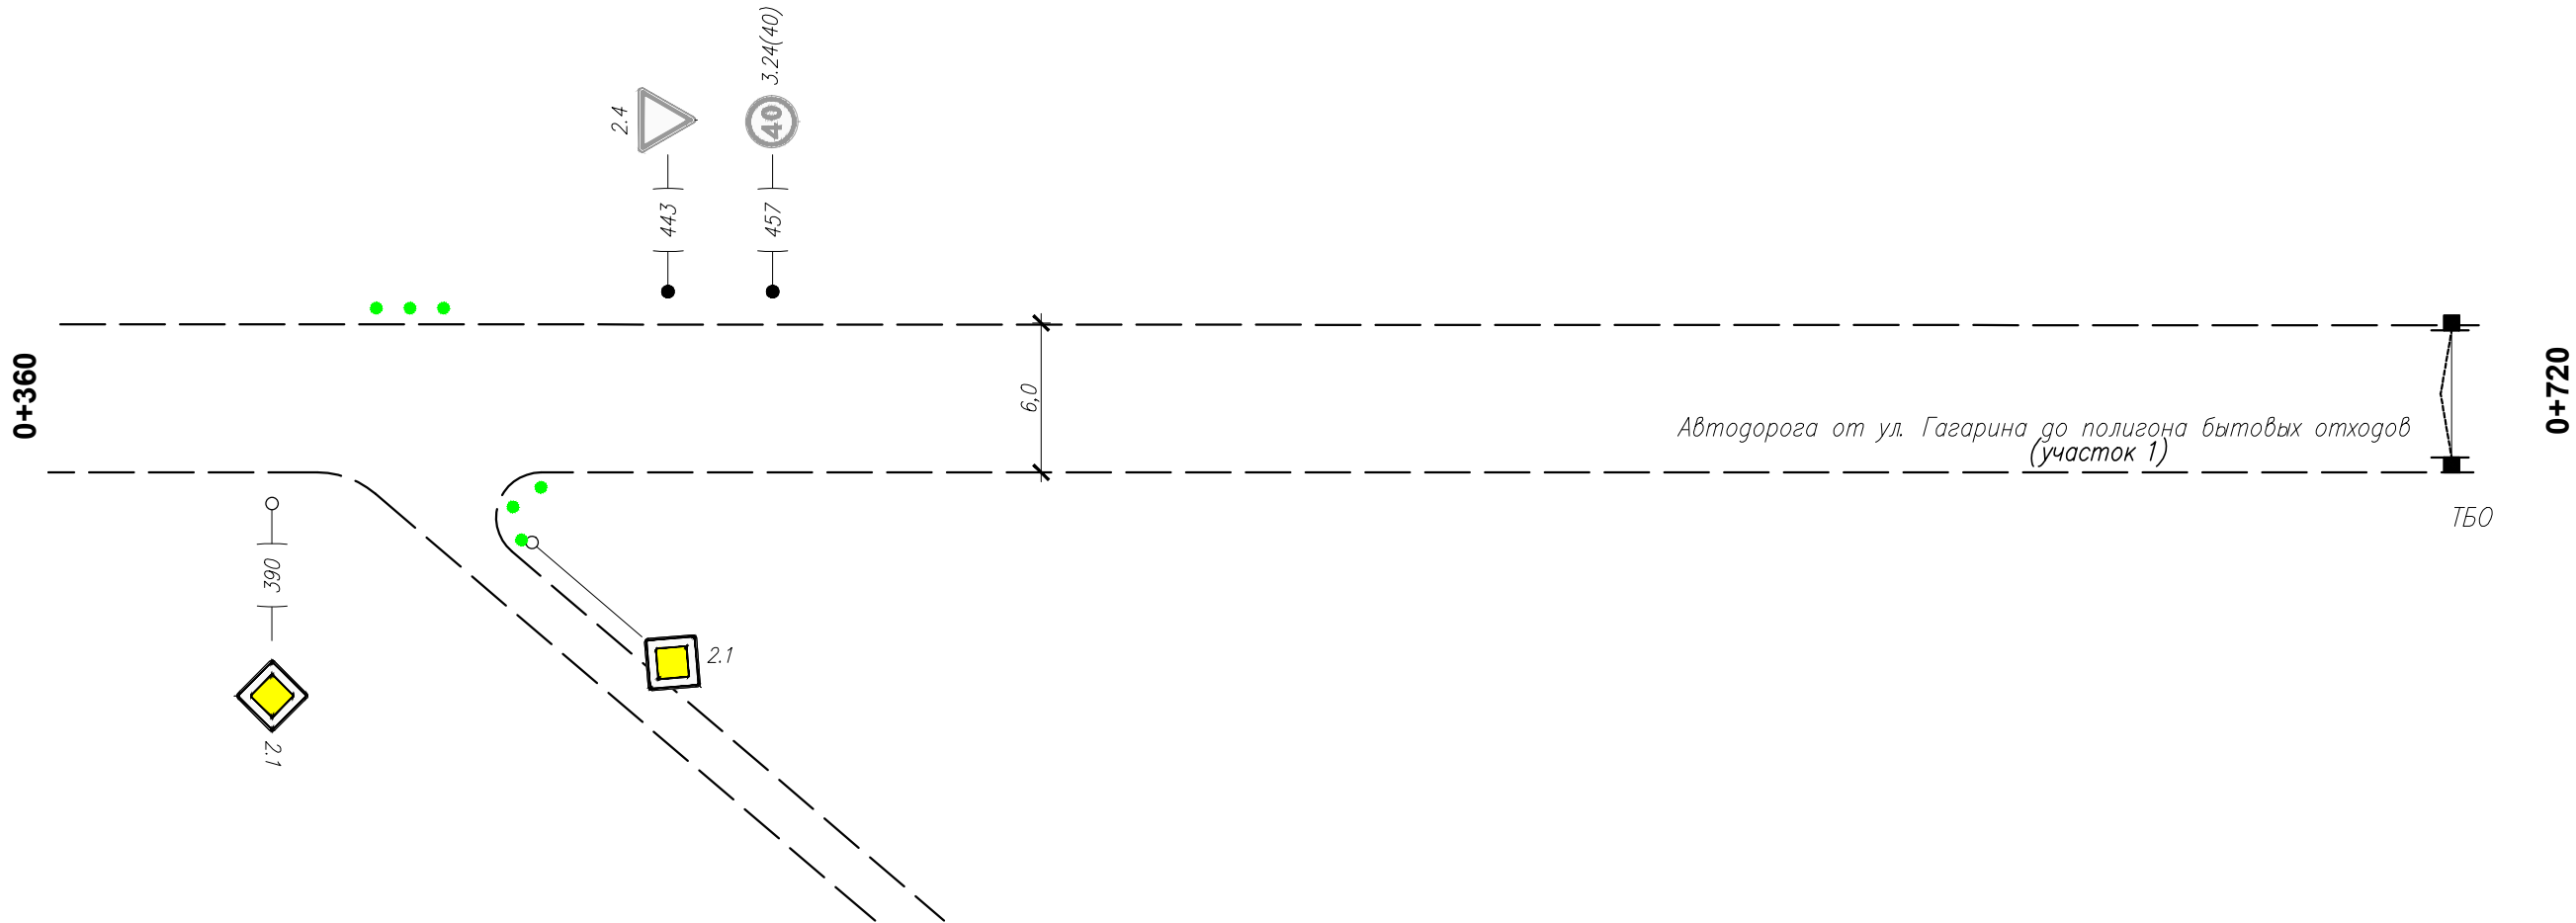

Инв. N подлин.	Взам. инв. N
Подпись и дата	

Горизонтальная дорожная разметка справа	Осевая линия	
	1-я от осевой	
	2-я от осевой	
Дорожные ограждения и направл. уст-ва справа	См. см(30см) 422-426	
Тротуары справа		