


Тротуары слева	
Дорожные ограждения и направл. уст-ва слева	
Дорожные ограждения и направл. уст-ва по осевой	
Горизонтальная дорожная разметка слева	2-я от осевой
	1-я от осевой
Элементы дороги в плане	
Элементы дороги в продольном профиле	<div><div>0</div><div>00</div></div>

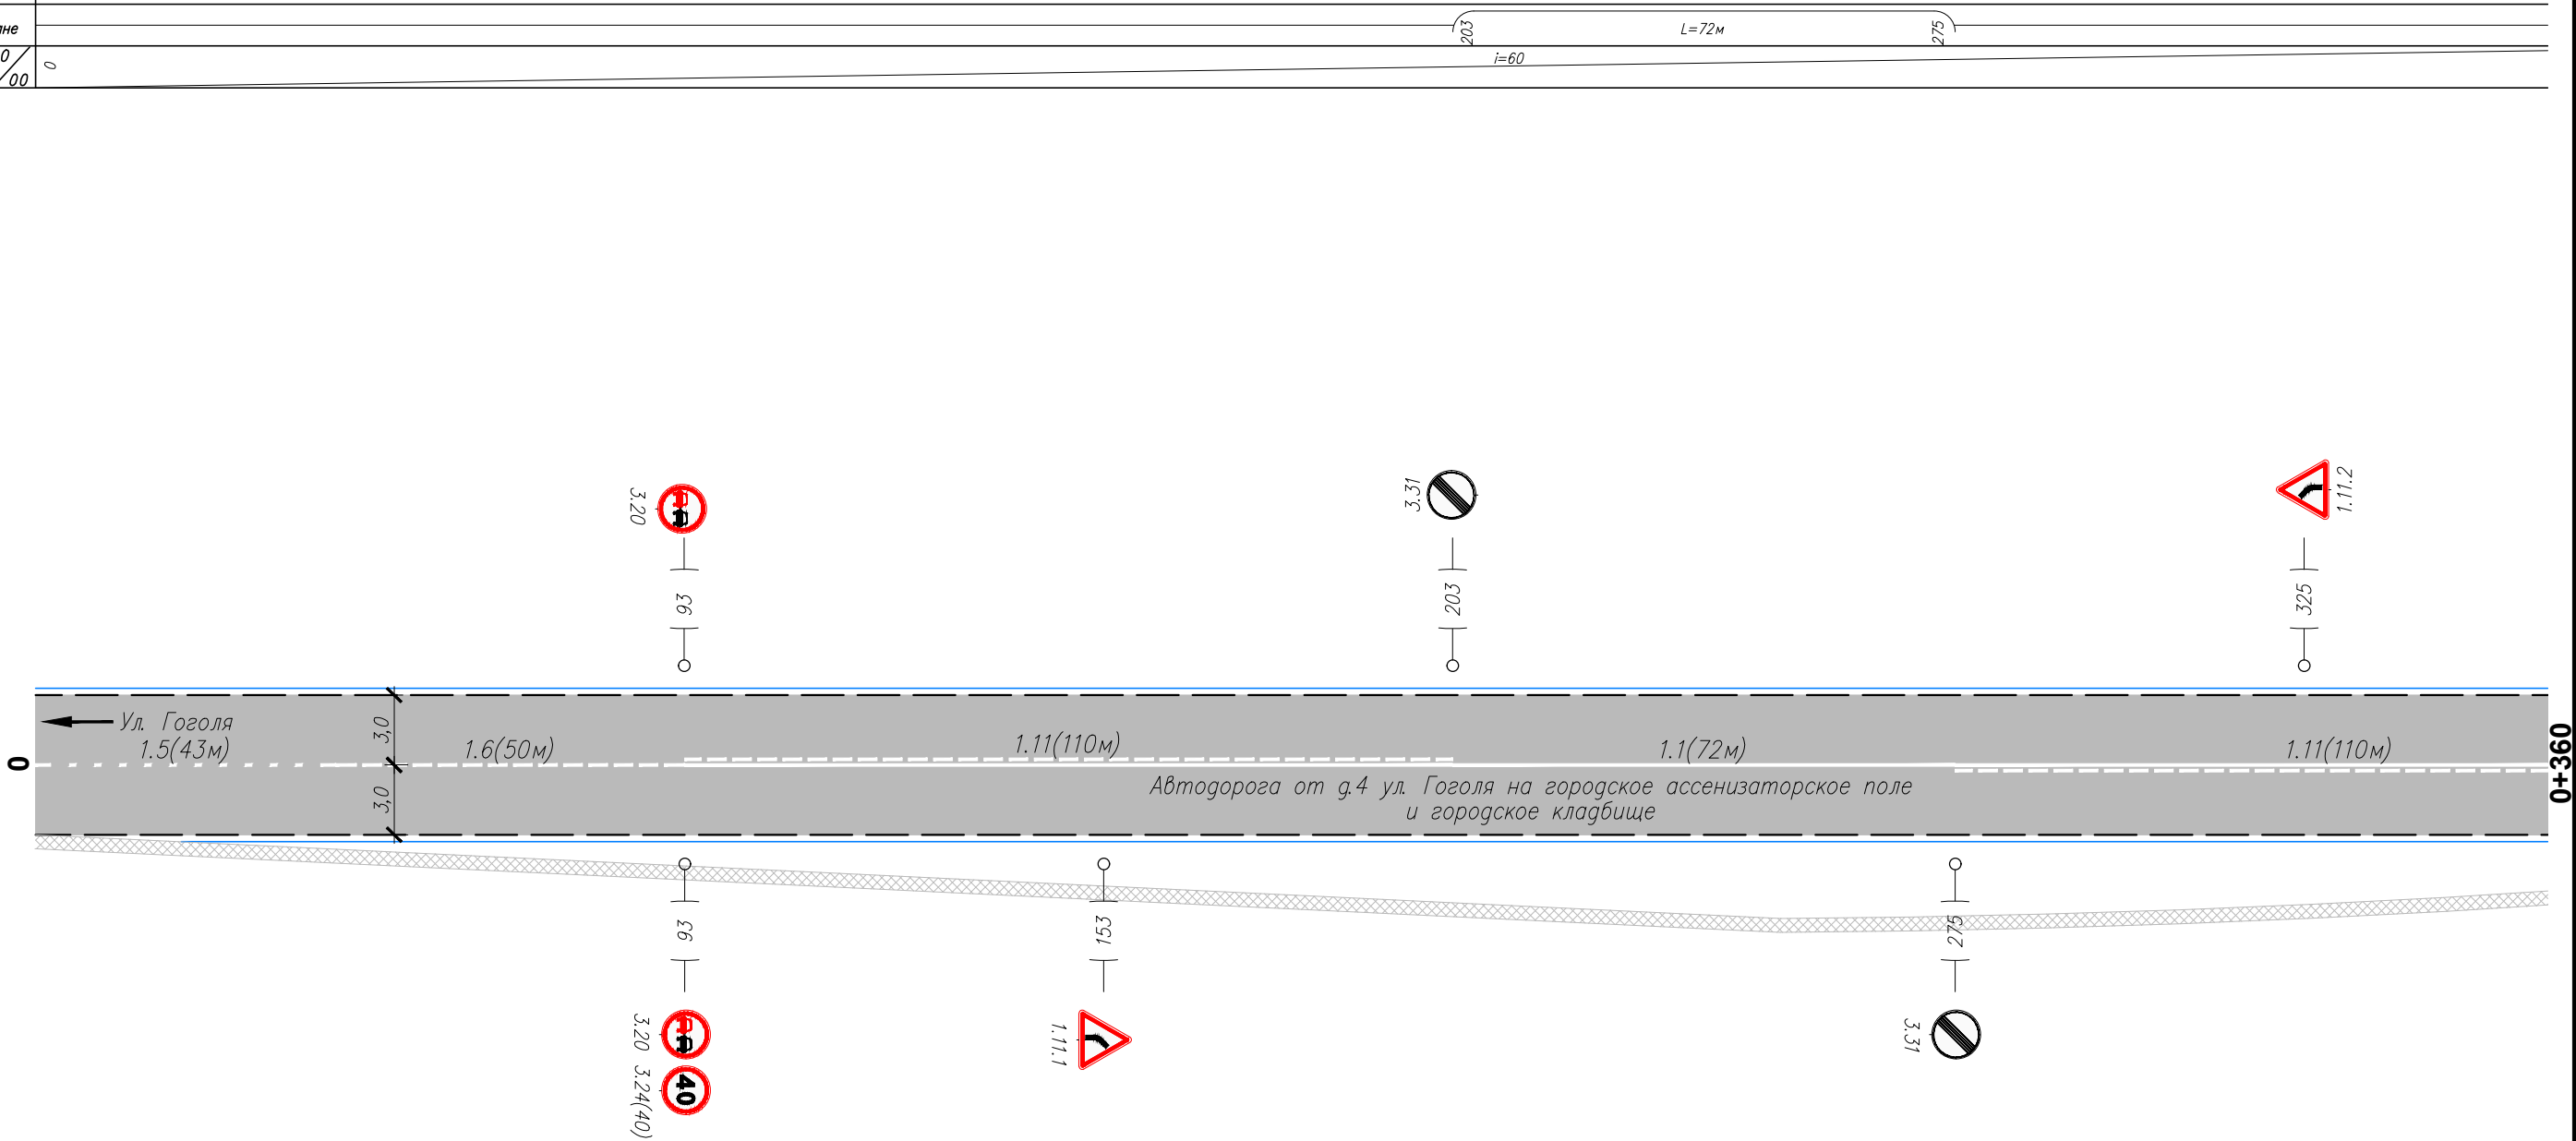

Горизонтальная дорожная разметка справа	Осевая линия	1.5(43м) 0-43	1.6(50м) 43-93	1.11(110м) 93-203	1.1(72м) 203-275	1.11(110м) 275-385
	1-я от осевой					
	2-я от осевой					
Дорожные ограждения и направл. уст-ва справа						
Тротуары справа		0				

Инв. N подлин.

Подпись и дата

Взам. инв. N