


Тротуары слева		
Дорожные ограждения и направл. уст-ва слева		См. см(3 лм) Сд. см(3 лм) 1046-1058 1066-1069
Дорожные ограждения и направл. уст-ва по осевой		
Горизонтальная дорожная разметка слева	2-я от осевой	
	1-я от осевой	
Элементы дороги в плане		
Элементы дороги в продольном профиле		0/00 890

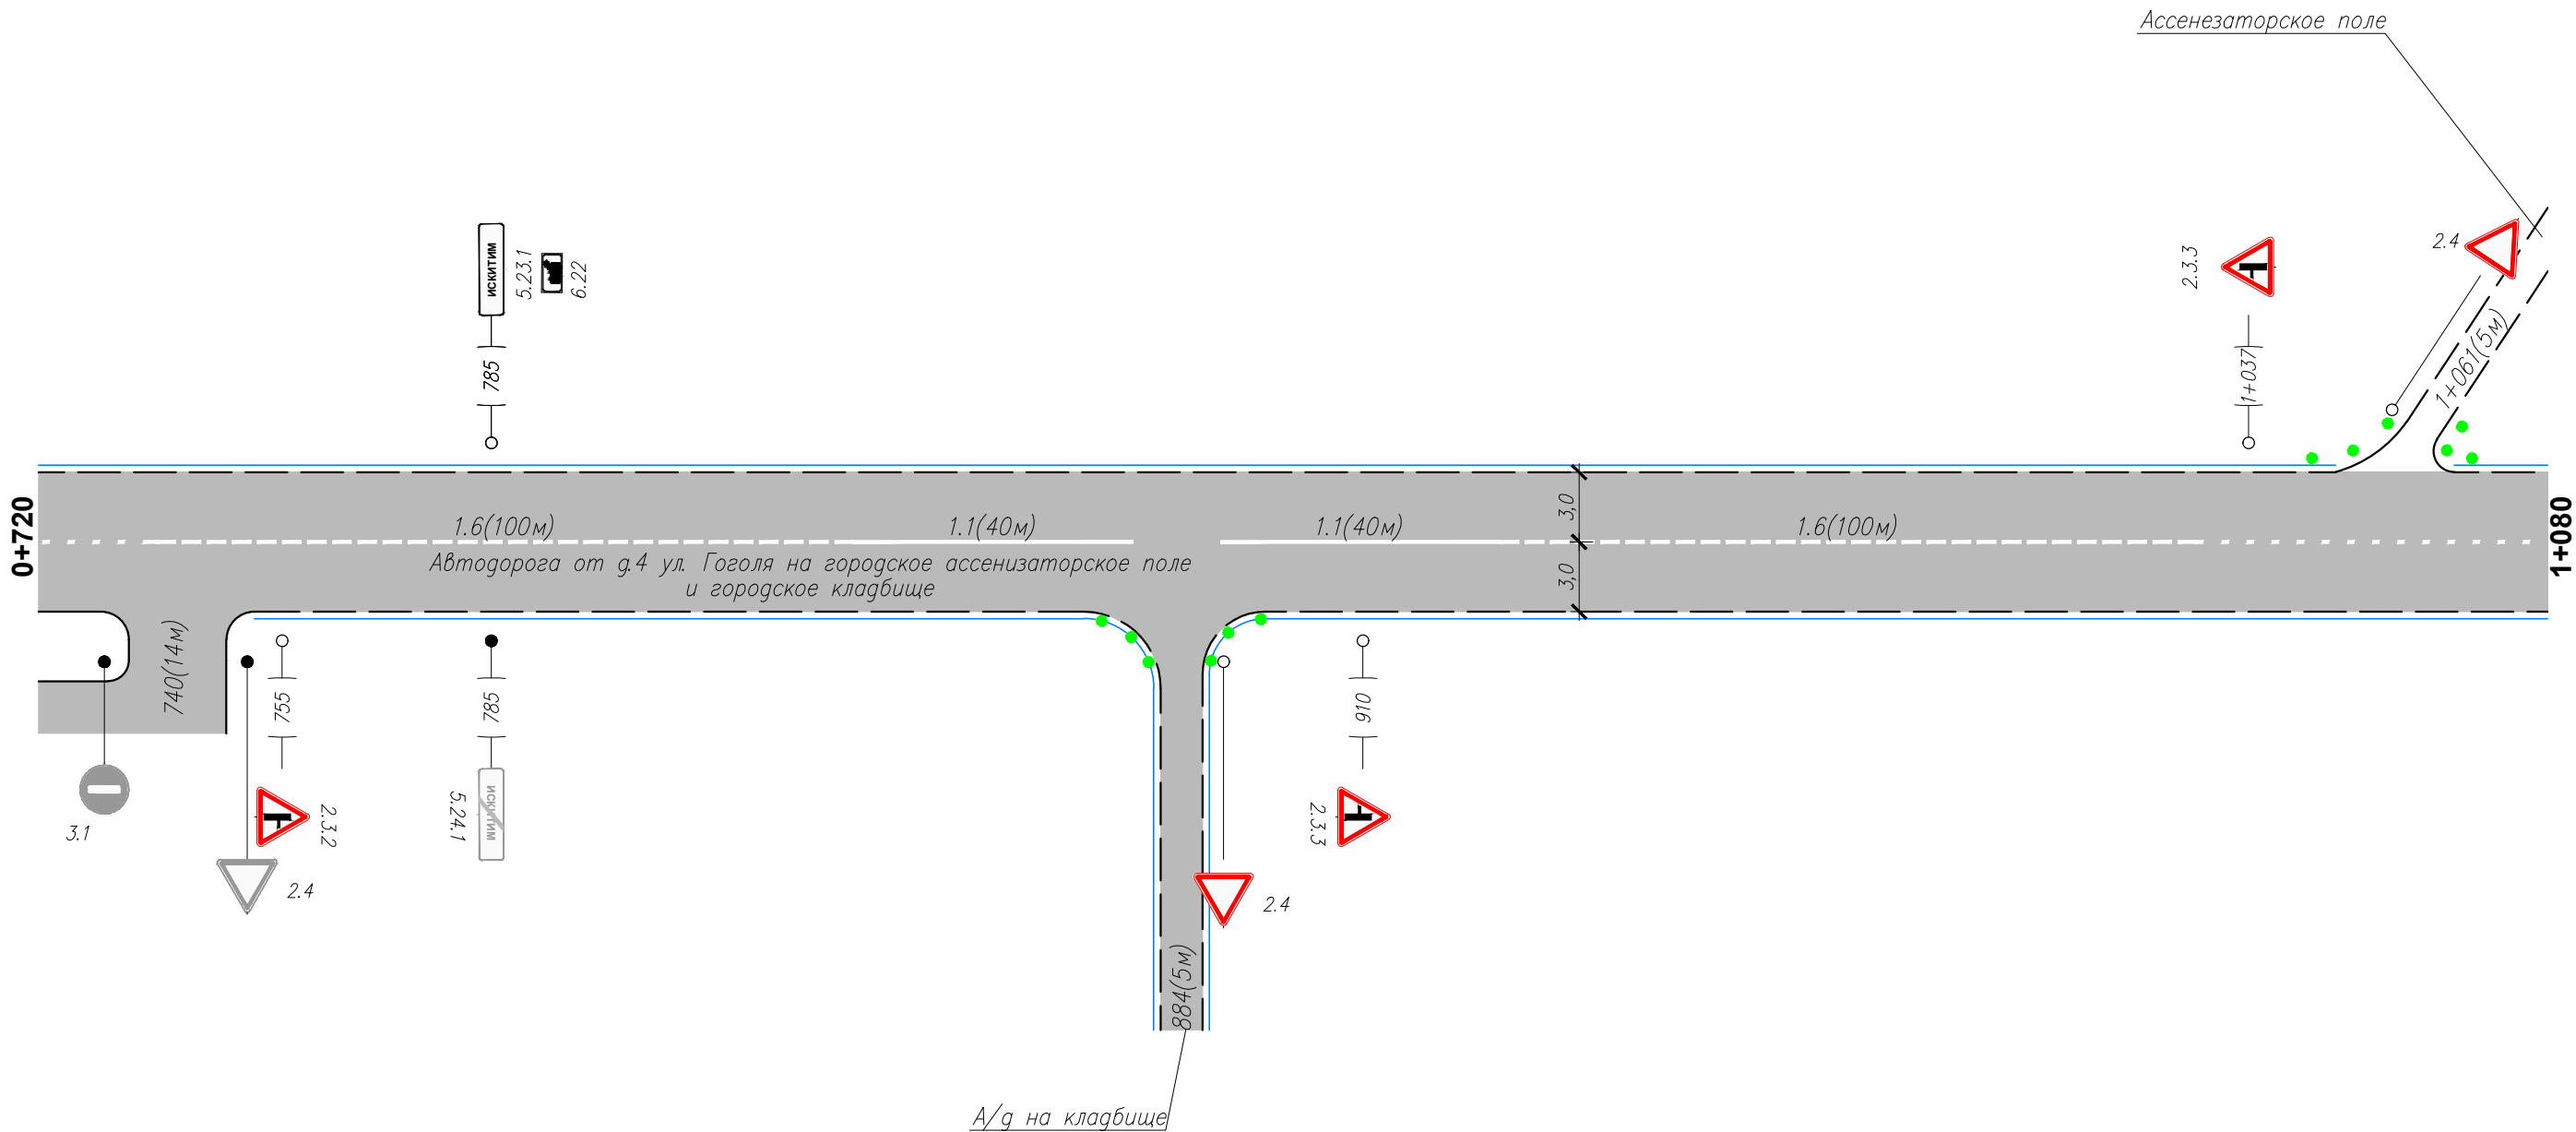

Горизонтальная дорожная разметка справа	Осевая линия	1.6(100м) 737-837	1.1(40м) 837-877	1.1(40м) 890-930	1.6(100м) 930-1030	1.5(34м) 1030-1064
	1-я от осевой					
	2-я от осевой					
Дорожные ограждения и направл. уст-ва справа		См. см(3 лм) Сд. см(3 лм) 873-879 888-896				
Тротуары справа						

Инв. N подлин.	Взам инв. N
Подпись и дата	

Изм.	Кол.уч.	Лист	N док.	Подп.	Дата	Автодорога от д.4 ул. Гоголя на городское ассенизаторское поле и городское кладбище	Лист 3
------	---------	------	--------	-------	------	---	-----------