Тротуары слева		
Дорожные ограждения и направл. уст-ва слева		Сиг.ст(5шт) 2–11
Дорожные ограждения и направл. уст-ва по осевой		
Горизонтальная дорожная разметка слева	2-я от осевой	
	1-я от осевой	1.2.1(522м) 14–536
Элементы дороги в плане		
Элементы дороги в продольном профиле 0 / 00		

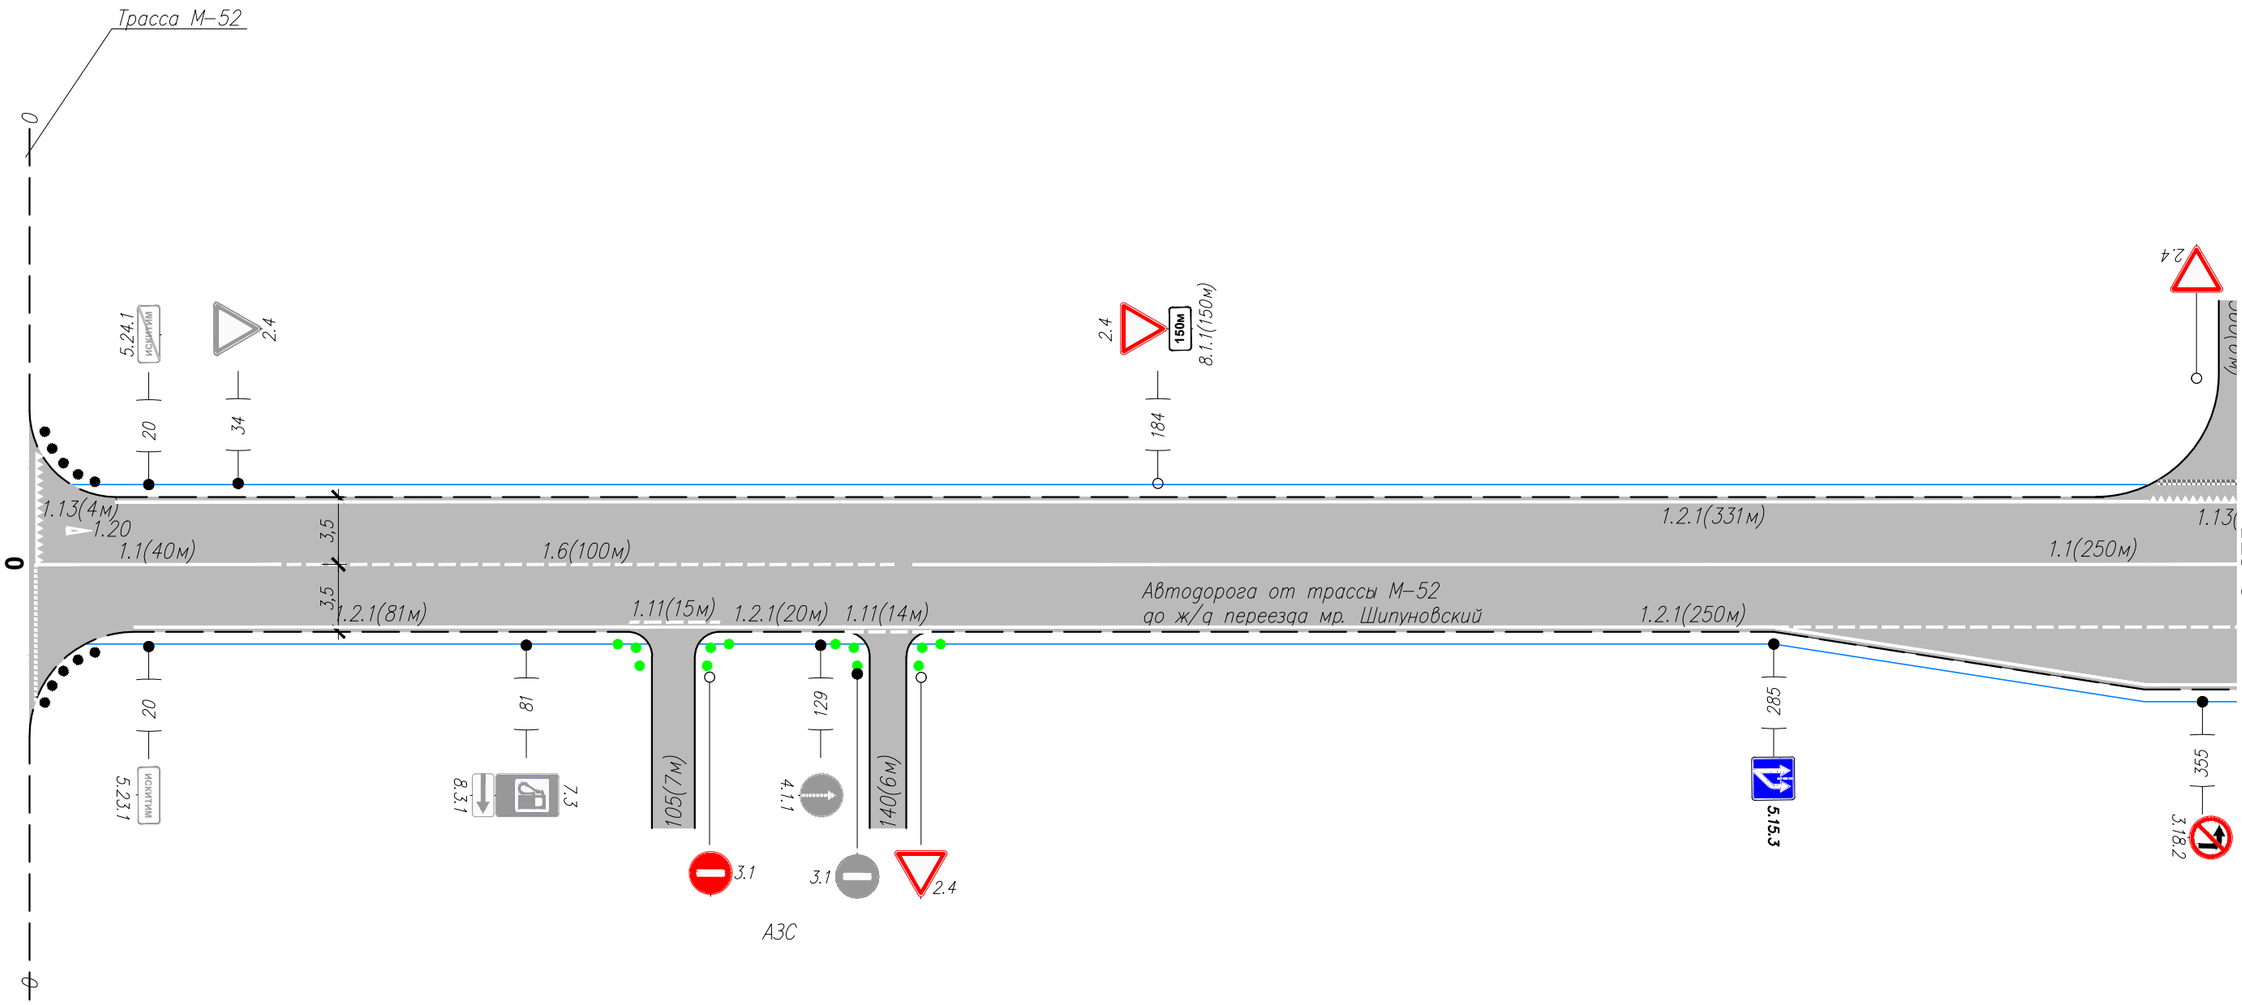

Горизонтальная дорожная разметка справа	Осевая линия	1.1(40м) 1–41	1.6(100м) 41–141
	1-я от осевой	1.2.1(81м) 17–98	1.11(15м) 98–113
		1.2.1(20м) 113–133	1.11(14м) 133–147
	2-я от осевой		
Дорожные ограждения и направл. уст-ва справа		Сиг.ст(5шт) 2–11	Сиг.ст(3шт) 96–99
		Сиг.ст(3шт) 111–114	Сиг.ст(3шт) 131–135
		Сиг.ст(3шт) 145–149	
Тротуары справа			

Горизонтальная дорожная разметка справа	Осевая линия	1.5(407м) 141–548	
	1-я от осевой	1.2.1(389м) 147–536	
	2-я от осевой		
Дорожные ограждения и направл. уст-ва справа			
Тротуары справа			

Изм.	Кол.уч.	Лист	N док.	Подп.	Дата

Автодорога от трассы М-52
до ж/д переезда мр. Шипуновский

Лист 1

Взам инв. N

Подпись и дата

Инв. N подлин.