


Тротуары слева					
Дорожные ограждения и направл уст-ва слева				ДО 509-710	
Дорожные ограждения и направл уст-ва по осевой					
Горизонтальная дорожная разметка слева	2-я от осевой				
	1-я от осевой	1.2.1(14.3м) 226-369			
Элементы дороги в плане		L=159м		L=155м	
Элементы дороги в продольном профиле		0/00		0/00	

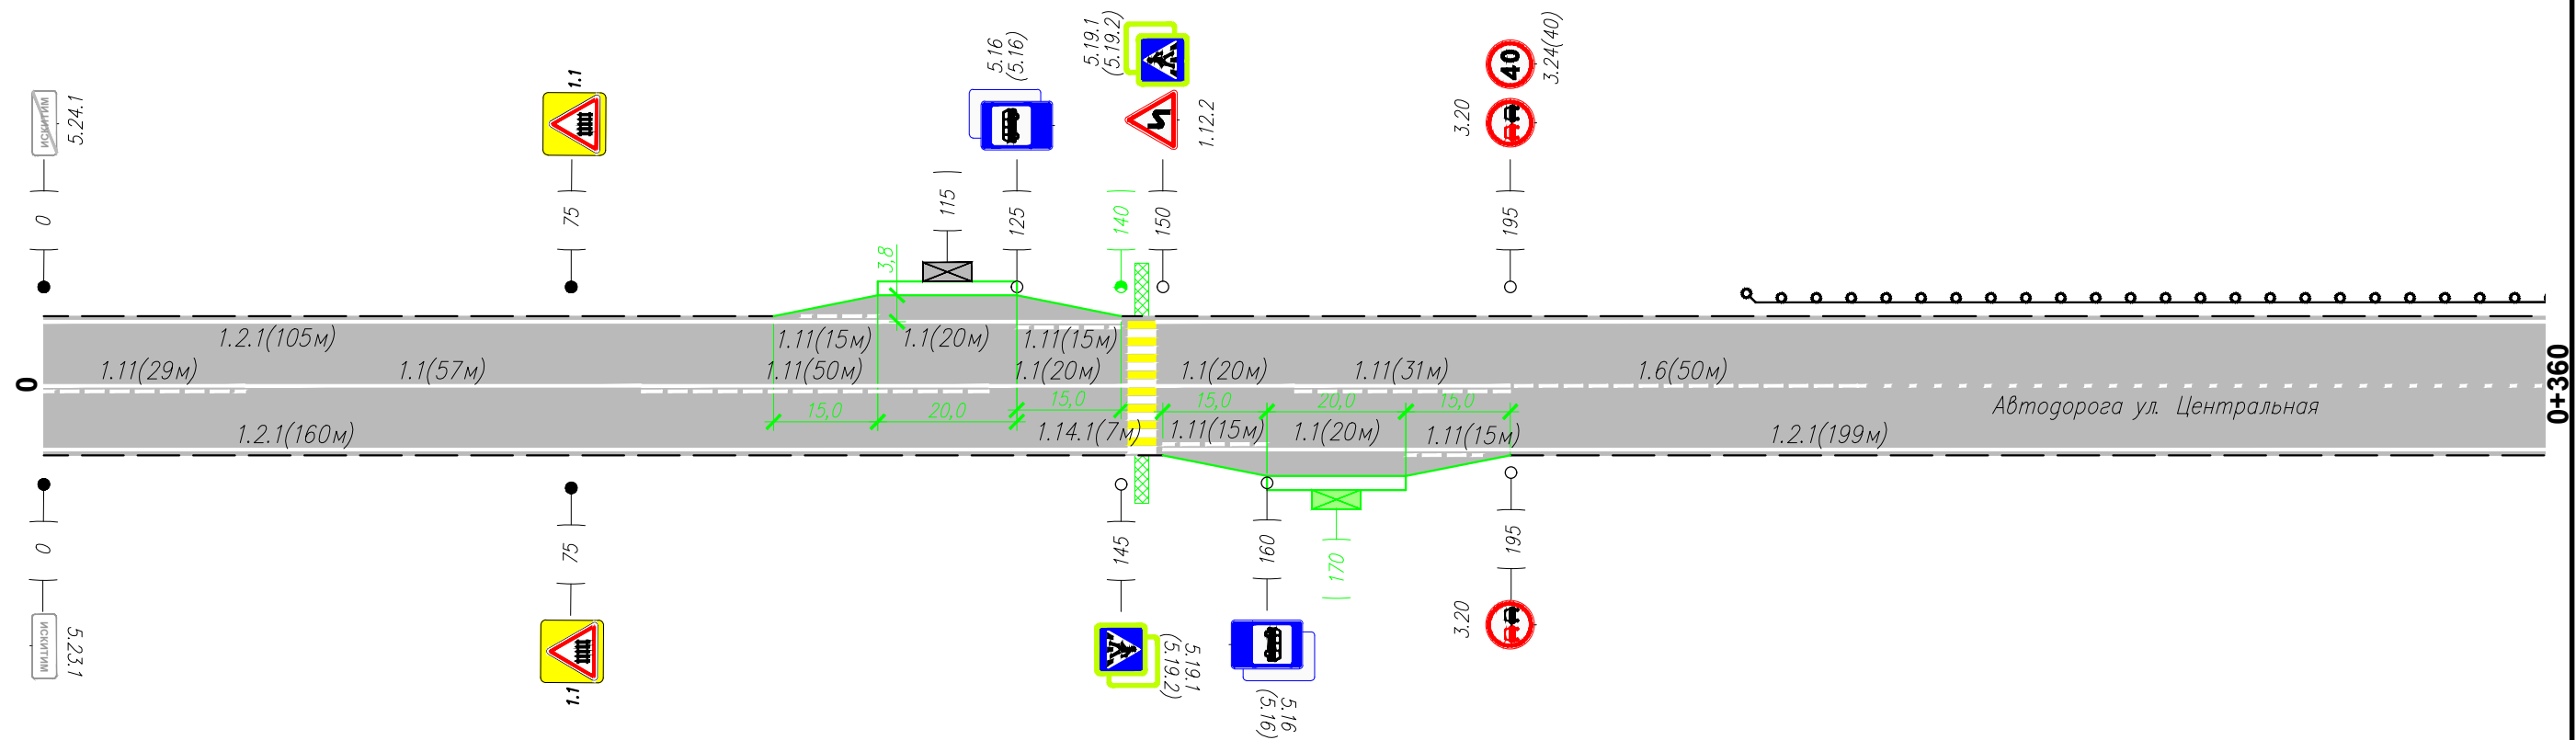

Горизонтальная разметка справа	Осевая линия	1.11(29м) 224–293	1.1(57м) 293–350	1.11(50м) 350–400	1.1(20м) 400–420	1.1(20м) 424–444	1.11(31м) 444–475	1.6(50м) 475–525	
	1–я от осевой	1.2.1(239м) 181–420						1.2.1(199м) 475–674	
	2–я от осевой								
	Дорожные ограждения и направл. уст-ва справа								
	Тротуары справа								

						Автомобильная ул. Центральная	Лист
							1
Изм.	Кол.уч.	Лист	N док	Подп.	Дата		