


Тротуары слева			
Дорожные ограждения и направл. уст-ва слева		ДО (УЗ) 710-1039	
Дорожные ограждения и направл. уст-ва по осевой			
Горизонтальная дорожная разметка слева	2-я от осевой		
	1-я от осевой	1.2.1(619м) 424-1043	
Элементы дороги в плане		655	
Элементы дороги в продольном профиле		0/00	

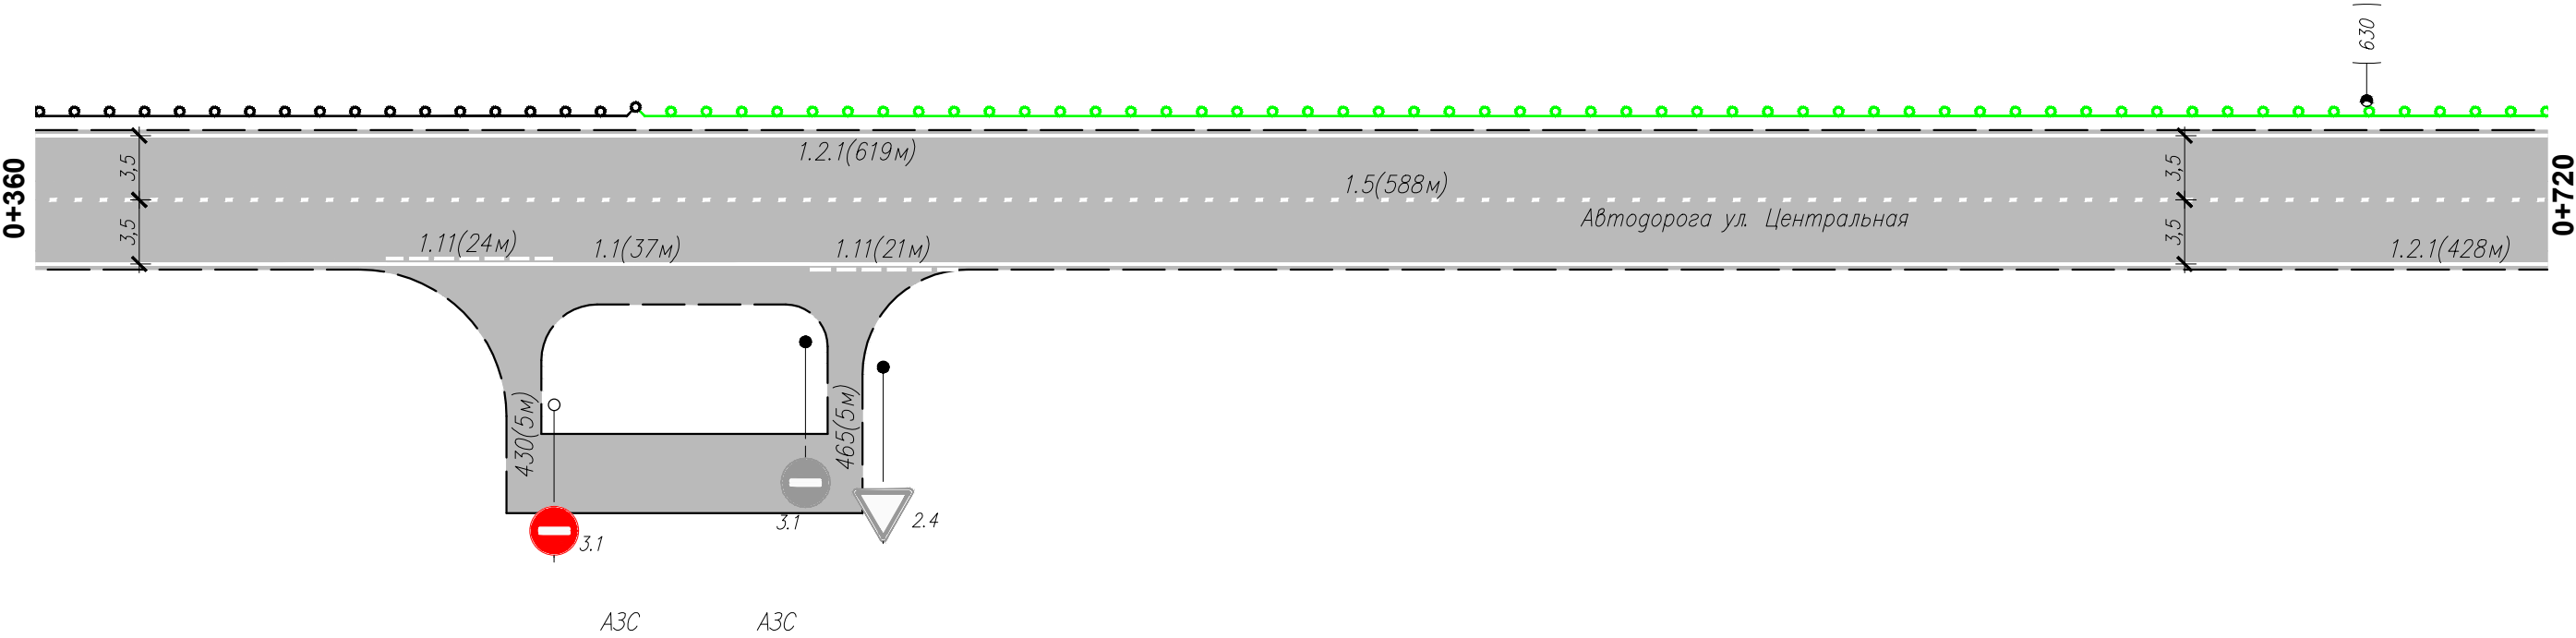

Инв. N подлин.	Взам. инв. N
Подпись и дата	

Горизонтальная дорожная разметка справа	Осевая линия	1.5(588м) 525-1113			
	1-я от осевой	1.11(24м) 674-698	1.1(37м) 698-735	1.11(21м) 735-756	1.2.1(428м) 756-118
	2-я от осевой				
Дорожные ограждения и направл. уст-ва справа					
Тротуары справа					

Изм.	Кол.уч.	Лист	N док.	Подп.	Дата

Автомодорога ул. Центральная