


Тротуары слева	
Дорожные ограждения и направл. уст-ва слева	
Дорожные ограждения и направл. уст-ва по осевой	
Горизонтальная дорожная разметка слева	2-я от осевой
	1-я от осевой
Элементы дороги в плане	74 L=33м 107 130 L=128м 258
Элементы дороги в продольном профиле	0/00

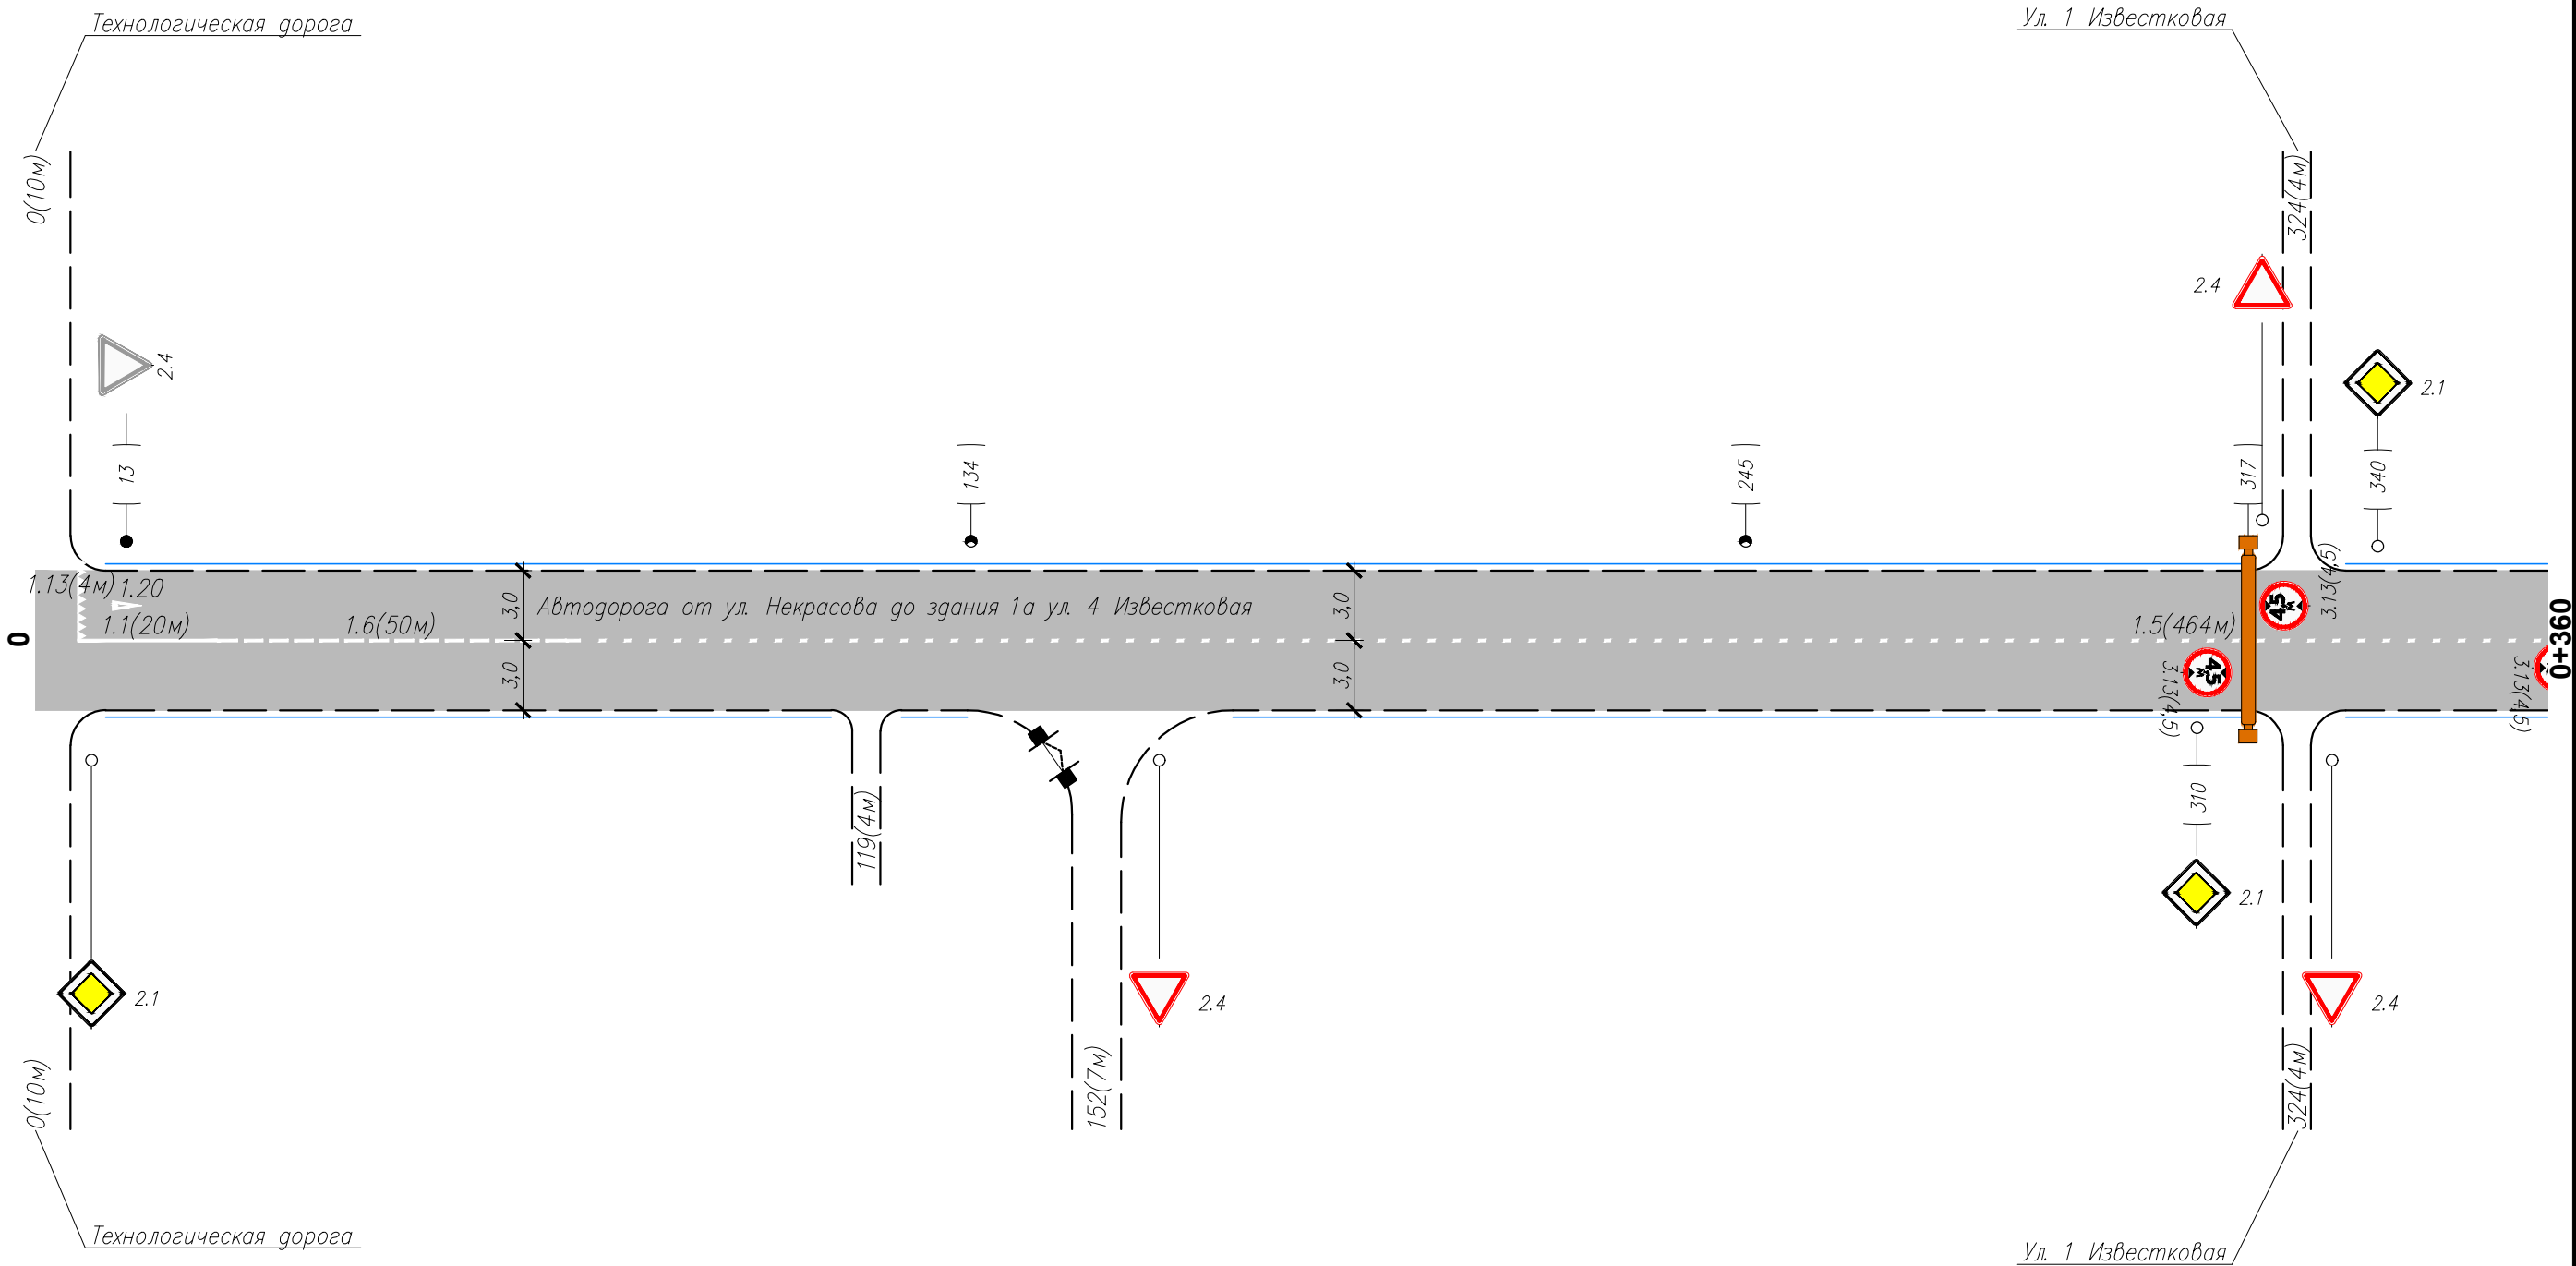

Инв. N подлин.	Взам инв. N
Подпись и дата	

Горизонтальная дорожная разметка справа	Осевая линия	1.1(20м) 6-26	1.6(50м) 26-76	1.5(464м) 76-540
	1-я от осевой			
	2-я от осевой			
Дорожные ограждения и направл. уст-ва справа				
Тротуары справа				

Изм.	Кол.уч.	Лист	N док	Подп.	Дата	Автодорога от ул. Некрасова до здания 1а ул. 4 Известковая	Лист
							1