


Тротуары слева	
Дорожные ограждения и направл. уст-ва слева	
Дорожные ограждения и направл. уст-ва по осевой	
Горизонтальная дорожная разметка слева	2-я от осевой
	1-я от осевой
Элементы дороги в плане	
Элементы дороги в продольном профиле	0/00

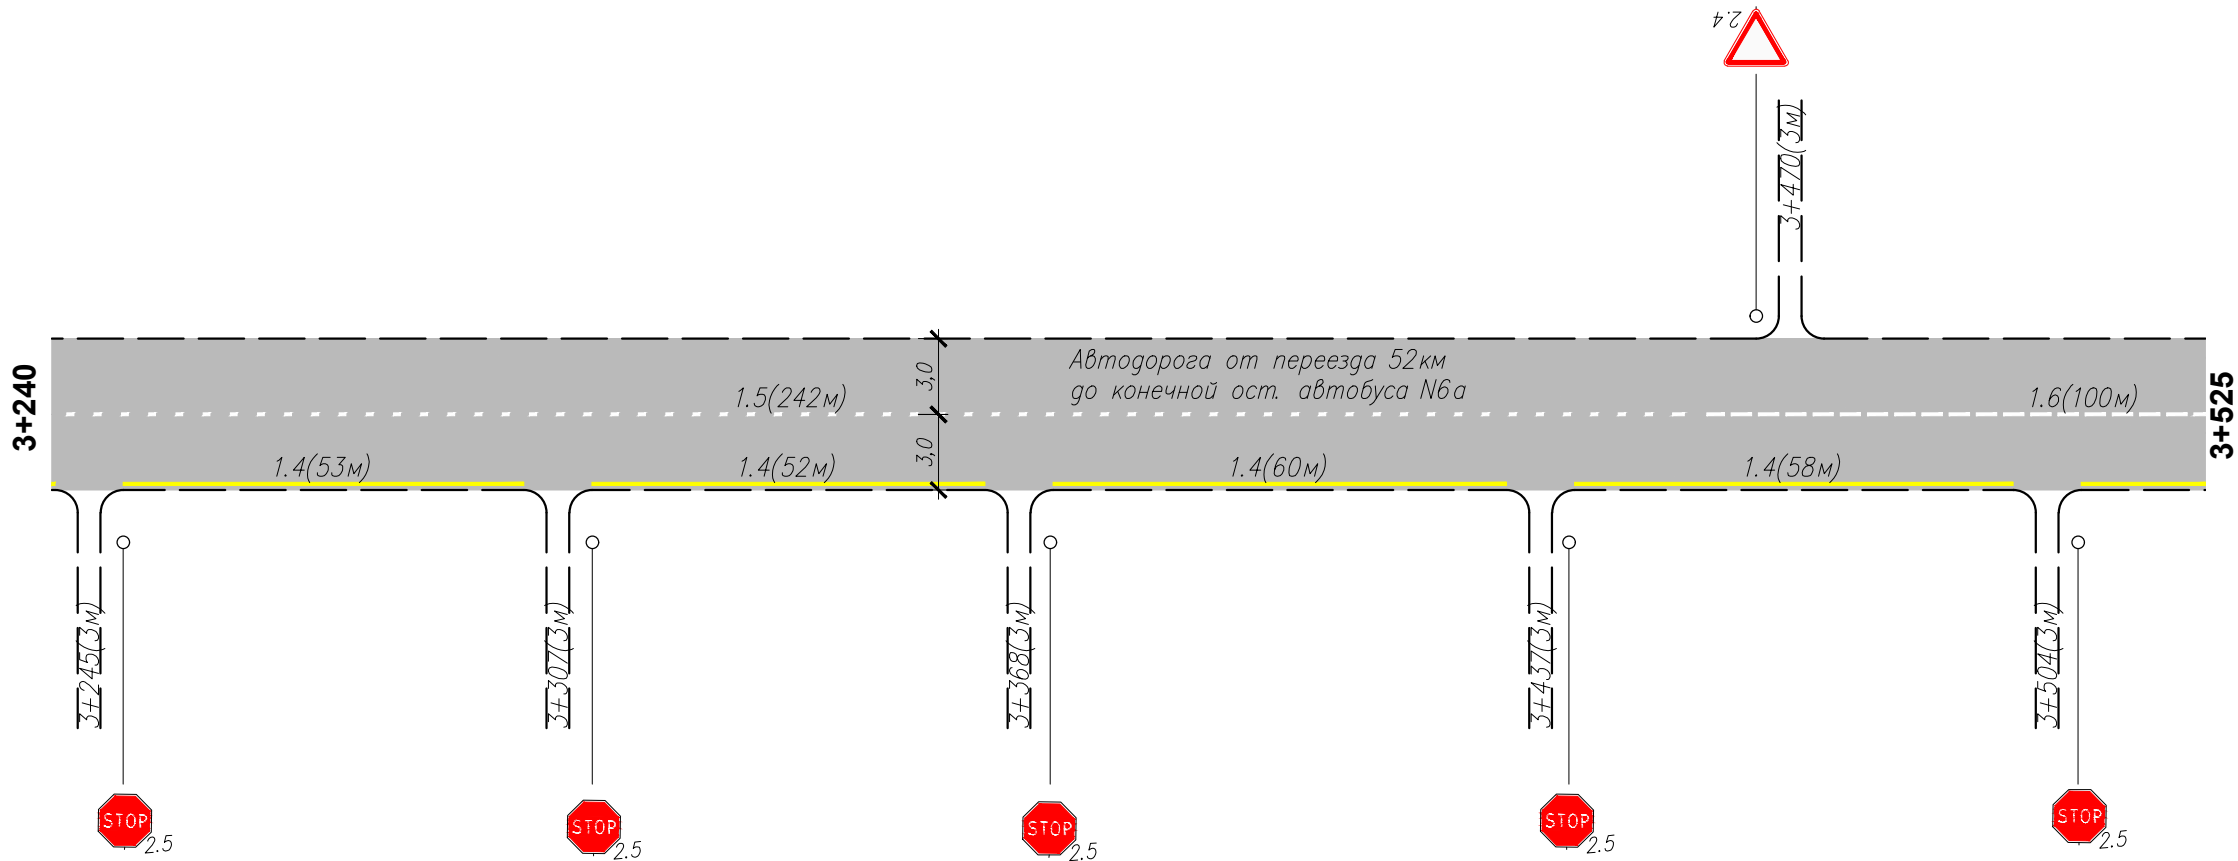

Горизонтальная дорожная разметка справа	Осевая линия	1.5(242м) 3217–3459	1.6(100м) 3459–3559
	1-я от осевой	1.4(53м) 3250–3302	1.4(52м) 3312–3364
	2-я от осевой	1.4(60м) 3372–3432	1.4(58м) 3442–3500
Дорожные ограждения и направл. уст-ва справа			
Тротуары справа			

Изм.	Кол.уч.	Лист	N док.	Подп.	Дата
------	---------	------	--------	-------	------

Автомобильная дорога от переезда 52 км до конечной ост. автобуса №6а