Тротуары слева						
Дорожные ограждения и направл. уст-ва слева						
Дорожные ограждения и направл. уст-ва по осевой						
Горизонтальная дорожная разметка слева	2-я от осевой					
	1-я от осевой	1.11(15м) 647-662	1.1(13м) 662-675	1.11(15м) 675-690		
Элементы дороги в плане						
Элементы дороги в продольном профиле 0 / 00						

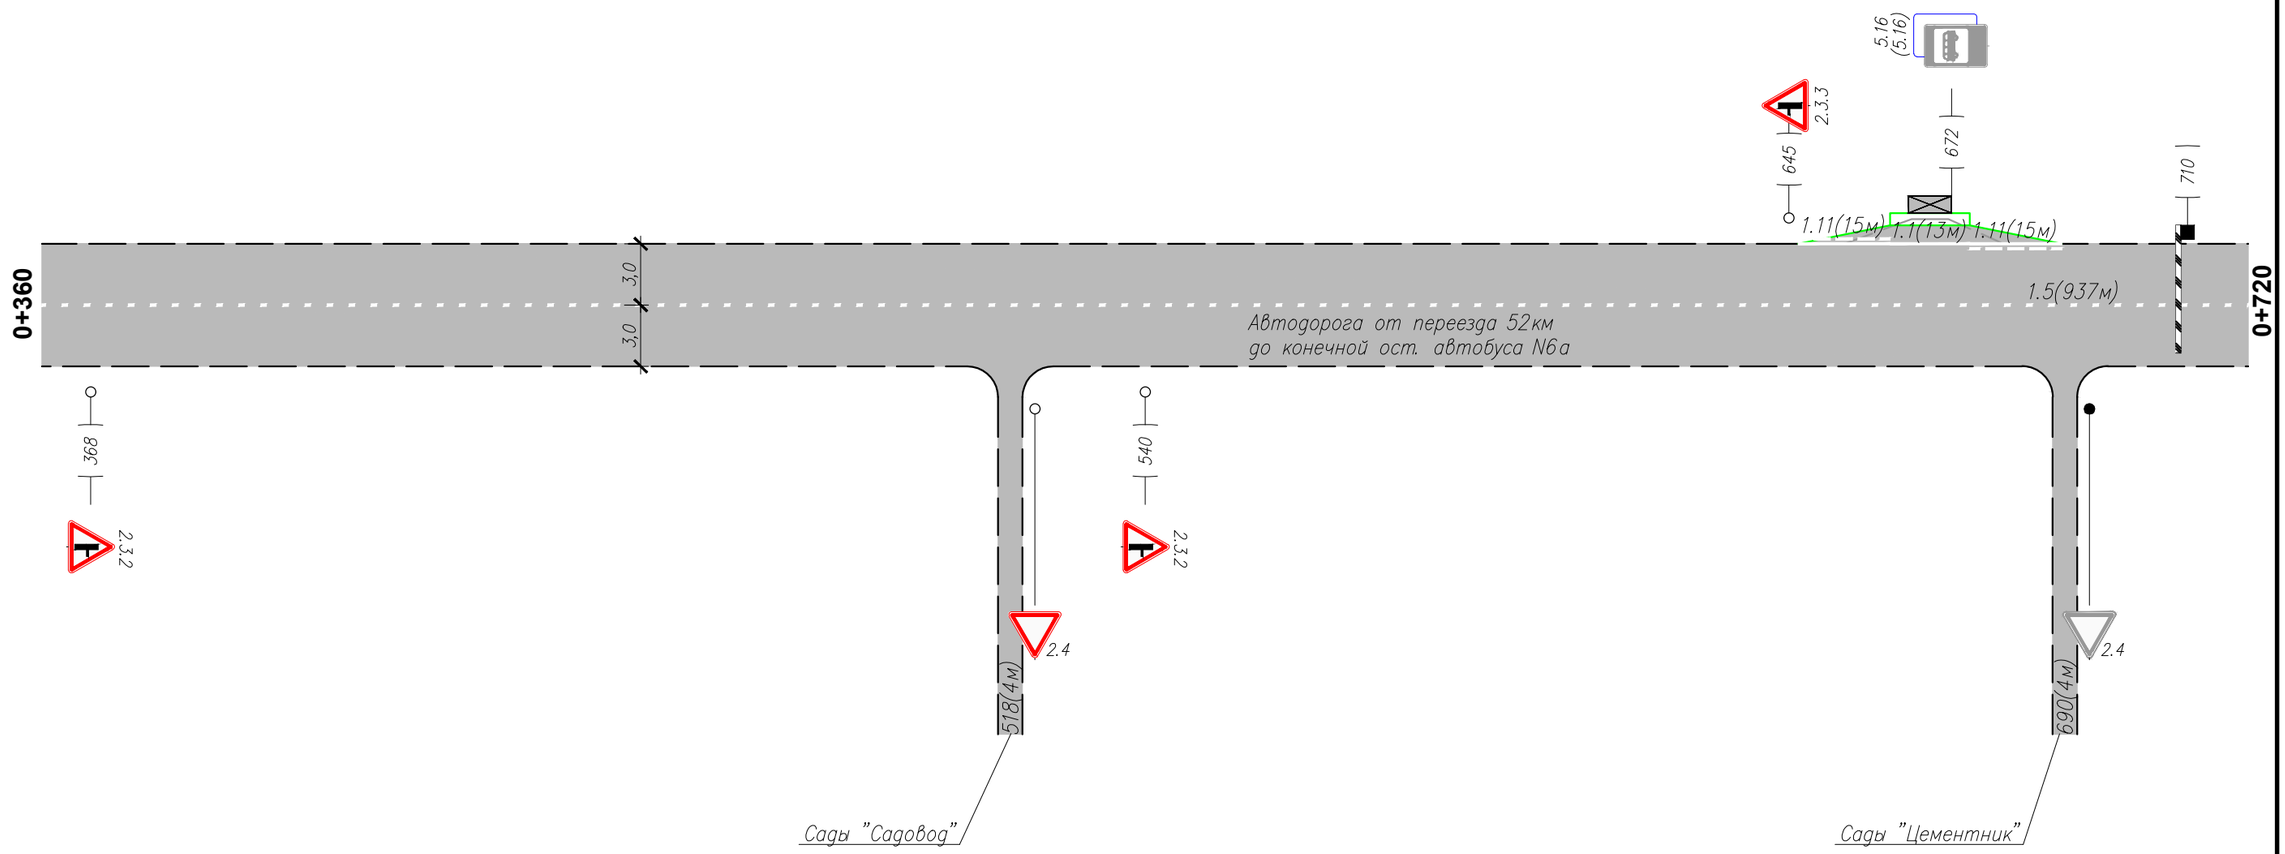

Горизонтальная дорожная разметка справа	Осевая линия	1.5(937м) 223-1160
	1-я от осевой	
	2-я от осевой	
Дорожные ограждения и направл. уст-ва справа		
Тротуары справа		

Взам инв. N

Подпись и дата

Инв. N подлин.

Изм.	Кол. уч.	Лист	N док.	Подп.	Дата

Автодорога от переезда 52км
до конечной ост. автобуса N6а

Лист 2