Тротуары слева								
Дорожные ограждения и направл. уст-ва слева						ДО (У3) 1332–1360	ДО 1360–1377	ДО (У3) 1377–1405
Дорожные ограждения и направл. уст-ва по осевой								
Горизонтальная дорожная разметка слева	2-я от осевой							
	1-я от осевой							
Элементы дороги в плане								
Элементы дороги в продольном профиле 0/00		i=30		1300			1380	

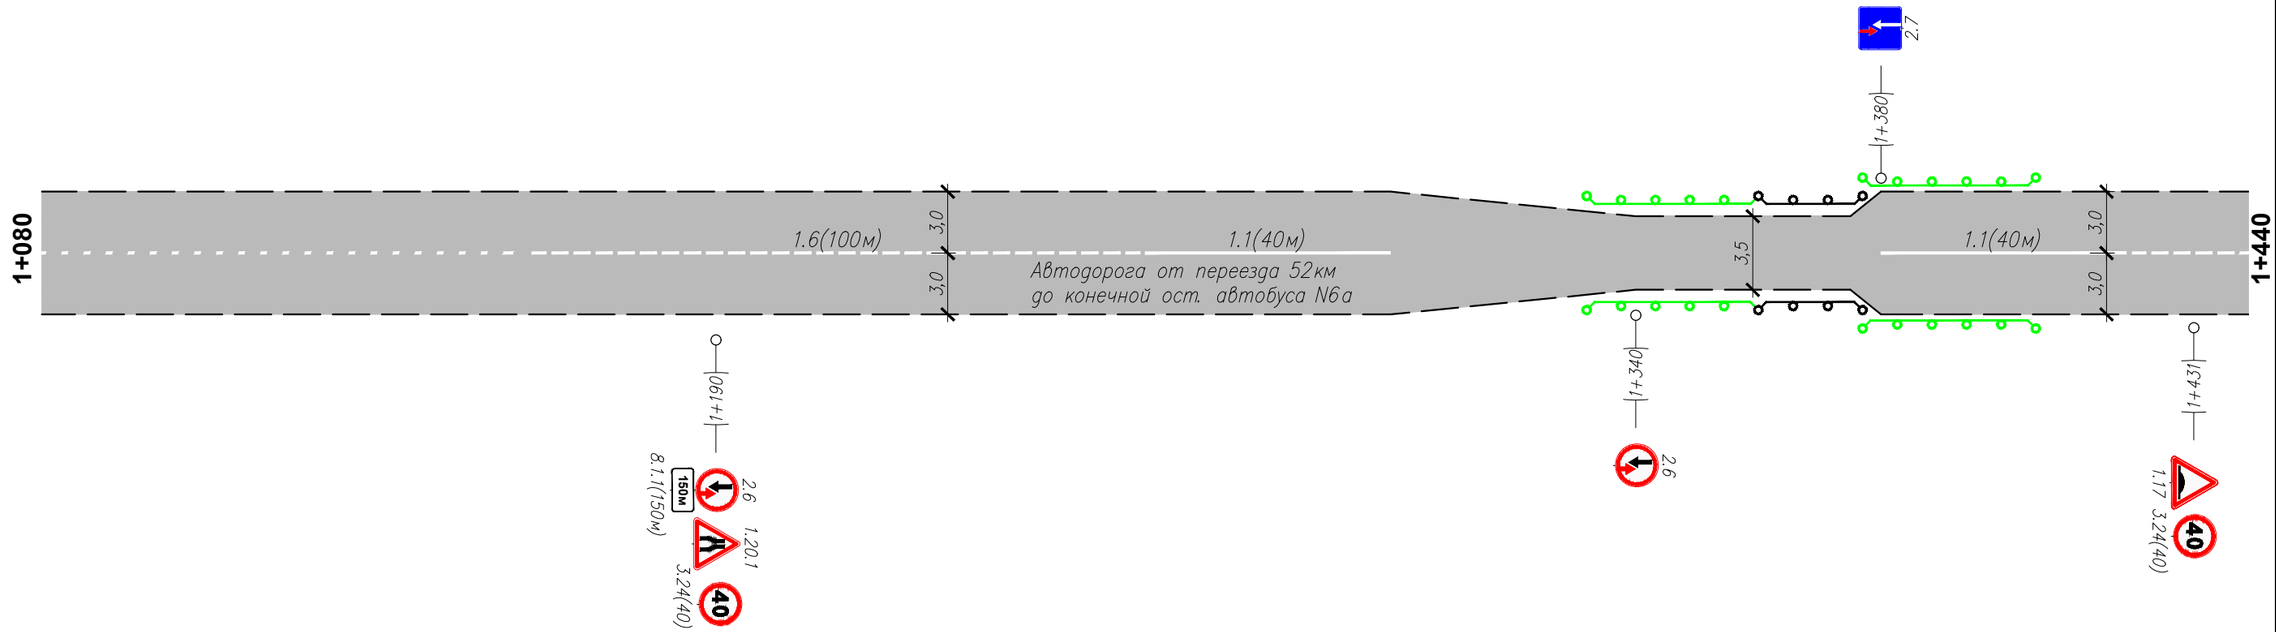

Горизонтальная дорожная разметка справа	Осевая линия		1.6(100м) 1160–1260		1.1(40м) 1260–1300		1.1(40м) 1380–1420	
	1-я от осевой							
	2-я от осевой							
Дорожные ограждения и направл. уст-ва справа						ДО (У3) 1332–1360	ДО 1360–1377	ДО (У3) 1377–1405
Тротуары справа								

Изм.	Кол. уч.	Лист	N док.	Подп.	Дата	Автодорога от переезда 52км до конечной ост. автобуса N6а	Лист 4

Взам инв. N

Подпись и дата

Инв. N подлин.