


Тротуары слева	
Дорожные ограждения и направл. уст-ва слева	
Дорожные ограждения и направл. уст-ва по осевой	
Горизонтальная дорожная разметка слева	2-я от осевой
	1-я от осевой
Элементы дороги в плане	
Элементы дороги в продольном профиле	<div><div>0/00</div><div>i=30</div><div>1400</div></div>

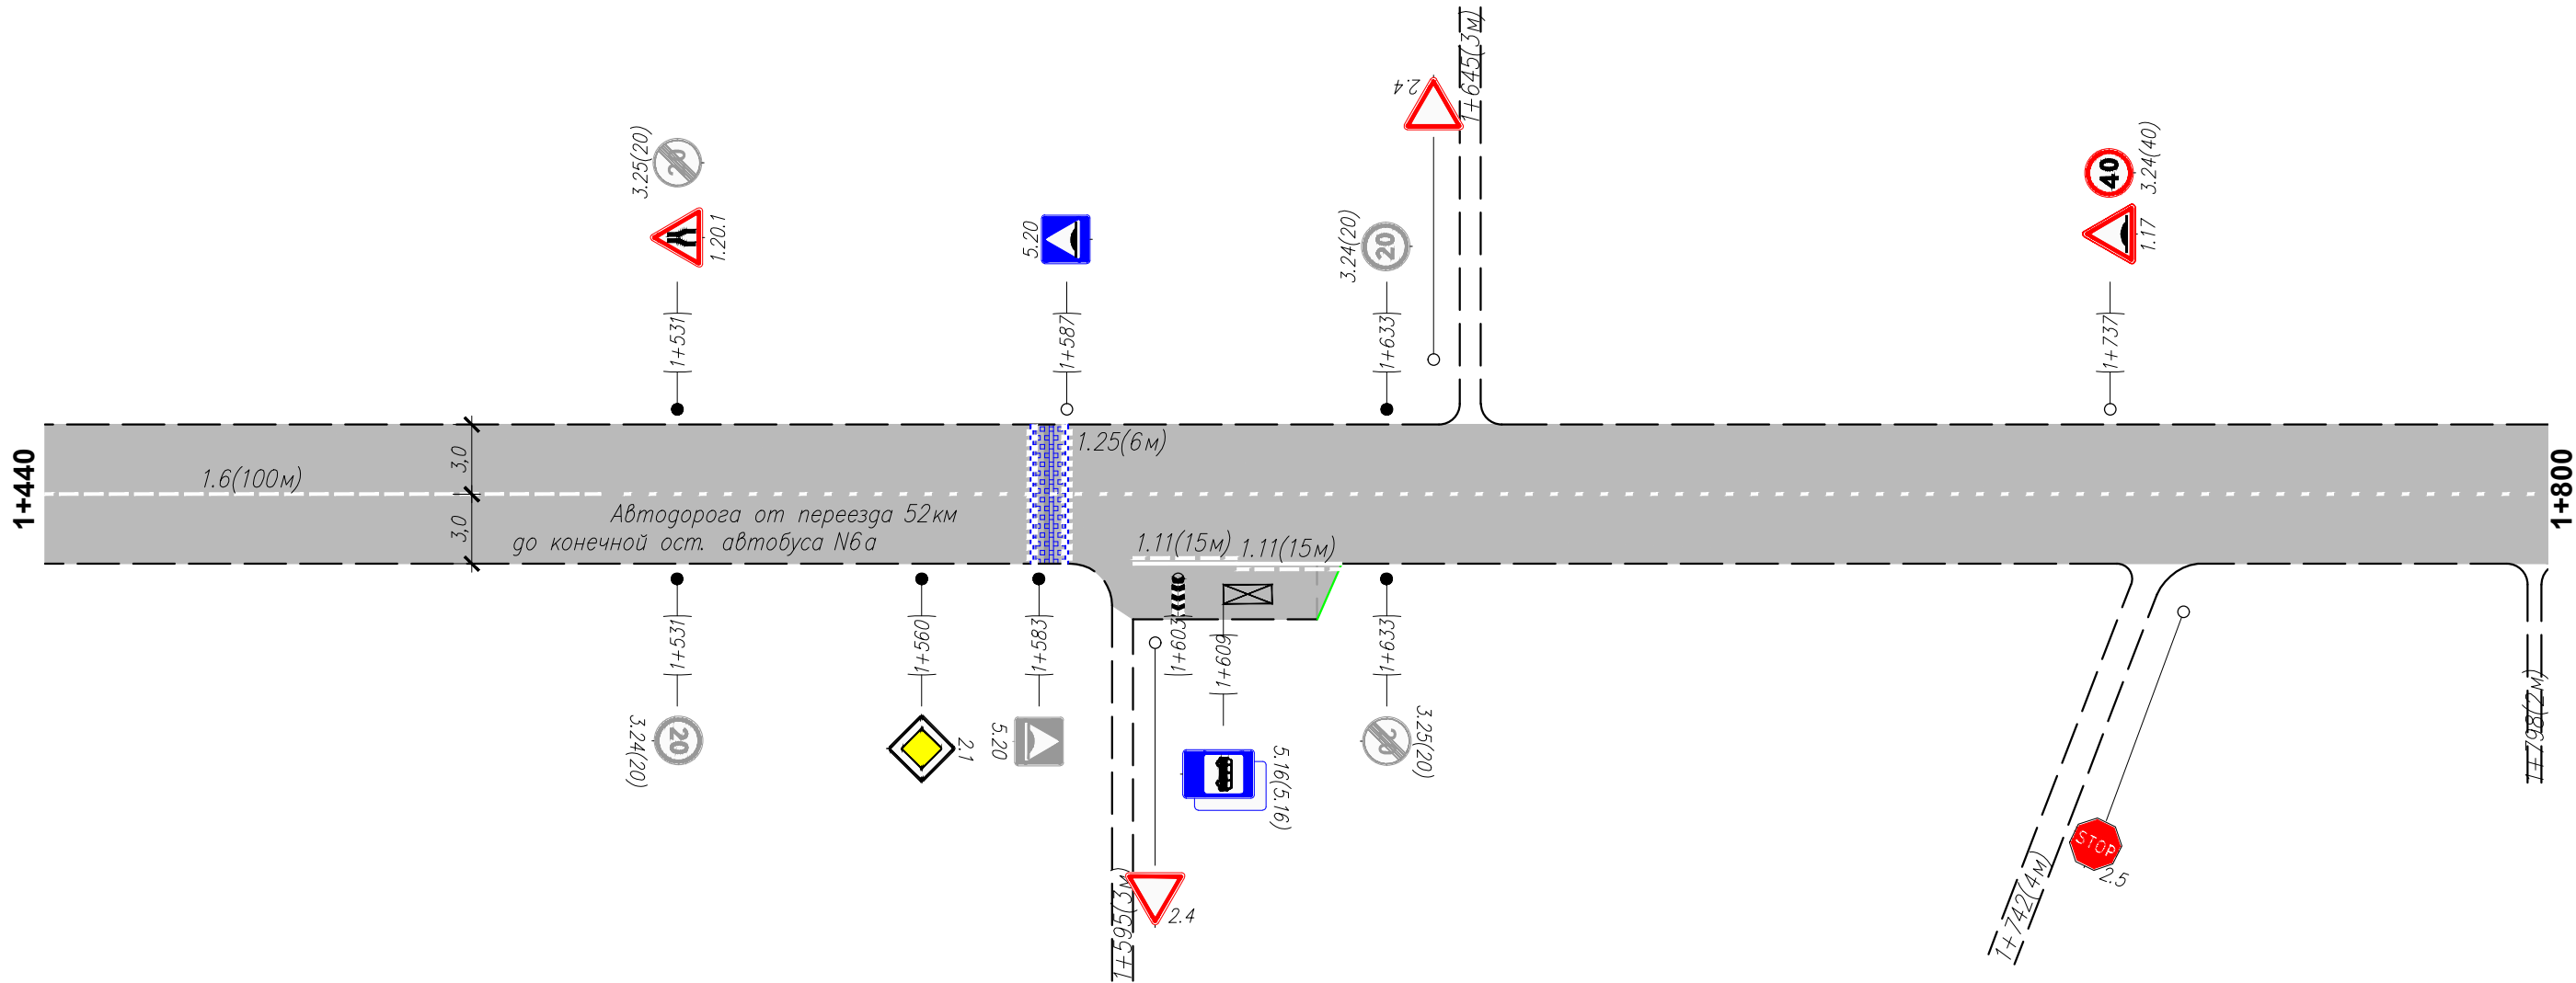

Горизонтальная дорожная разметка справа	Осевая линия	1.6(100м) 1420–1520				
	1-я от осевой		1.11(15м) 1596–1612	1.11(15м) 1612–1626		
	2-я от осевой					
	Дорожные ограждения и направл. уст-ва справа					
	Тротуары справа					

Изм.	Кол.уч.	Лист	N док	Подп.	Дата

Автодорога от переезда 52км до конечной ост. автобуса N6а