Тротуары слева		
Дорожные ограждения и направл. уст-ва слева		
Дорожные ограждения и направл. уст-ва по осевой		
Горизонтальная дорожная разметка слева	2-я от осевой	
	1-я от осевой	
Элементы дороги в плане		
Элементы дороги в продольном профиле 0/00		2510

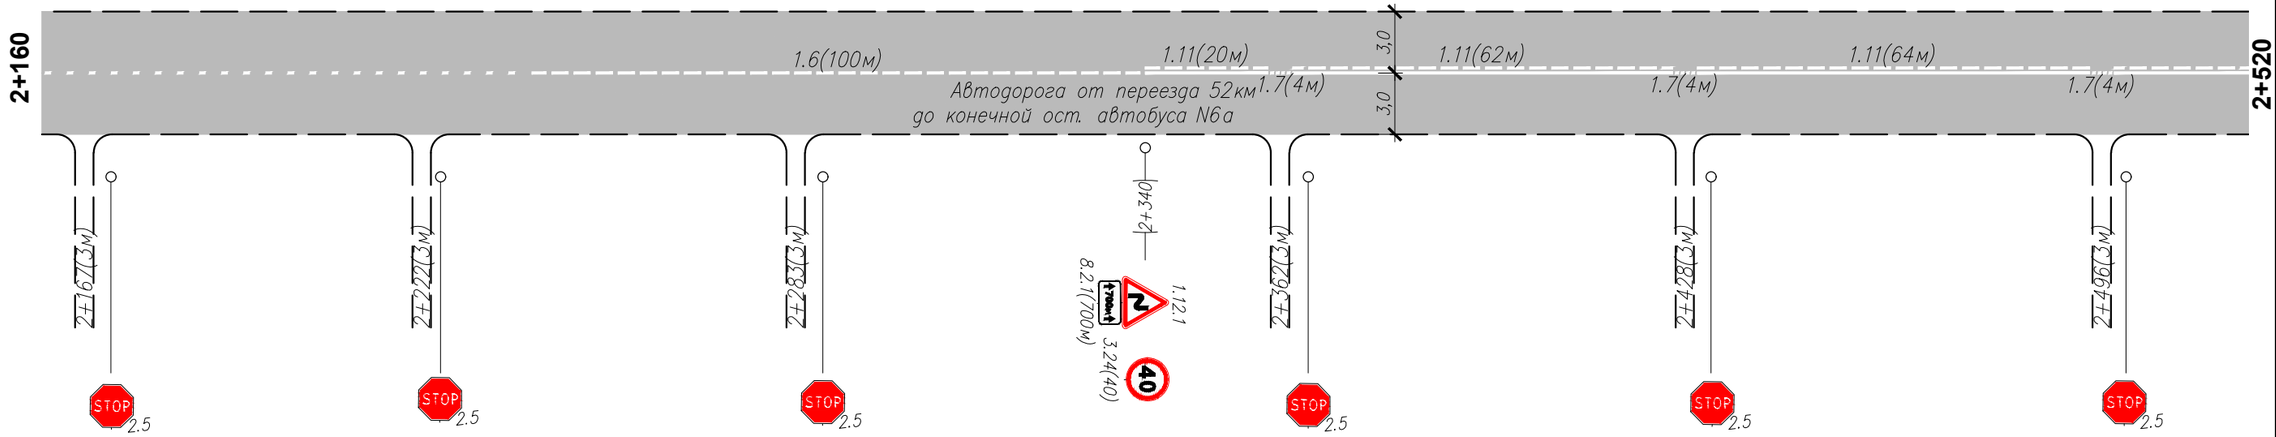

Горизонтальная дорожная разметка справа	Осевая линия		1.6(100м) 2240–2340	1.11(20м) 2340–2360	1.7(4м) 2360–2364	1.11(62м) 2364–2426	1.7(4м) 2426–2430	1.11(64м) 2430–2494	1.7(4м) 2494–2498
	1-я от осевой								
	2-я от осевой								
Дорожные ограждения и направл. уст-ва справа									
Тротуары справа									

Изм.	Кол.уч.	Лист	N док.	Подп.	Дата	Автодорога от переезда 52км до конечной ост. автобуса N6а	Лист 7

Взам инв. N

Подпись и дата

Инв. N подлин.