Тротуары слева		
Дорожные ограждения и направл. уст-ва слева		
Дорожные ограждения и направл. уст-ва по осевой		
Горизонтальная дорожная разметка слева	2-я от осевой	
	1-я от осевой	1.11(15м) 2917–2984 · 1.1(13м) 2984–2996 · 1.11(15м) 2996–3012
Элементы дороги в плане		291.7
Элементы дороги в продольном профиле	0 / 00	

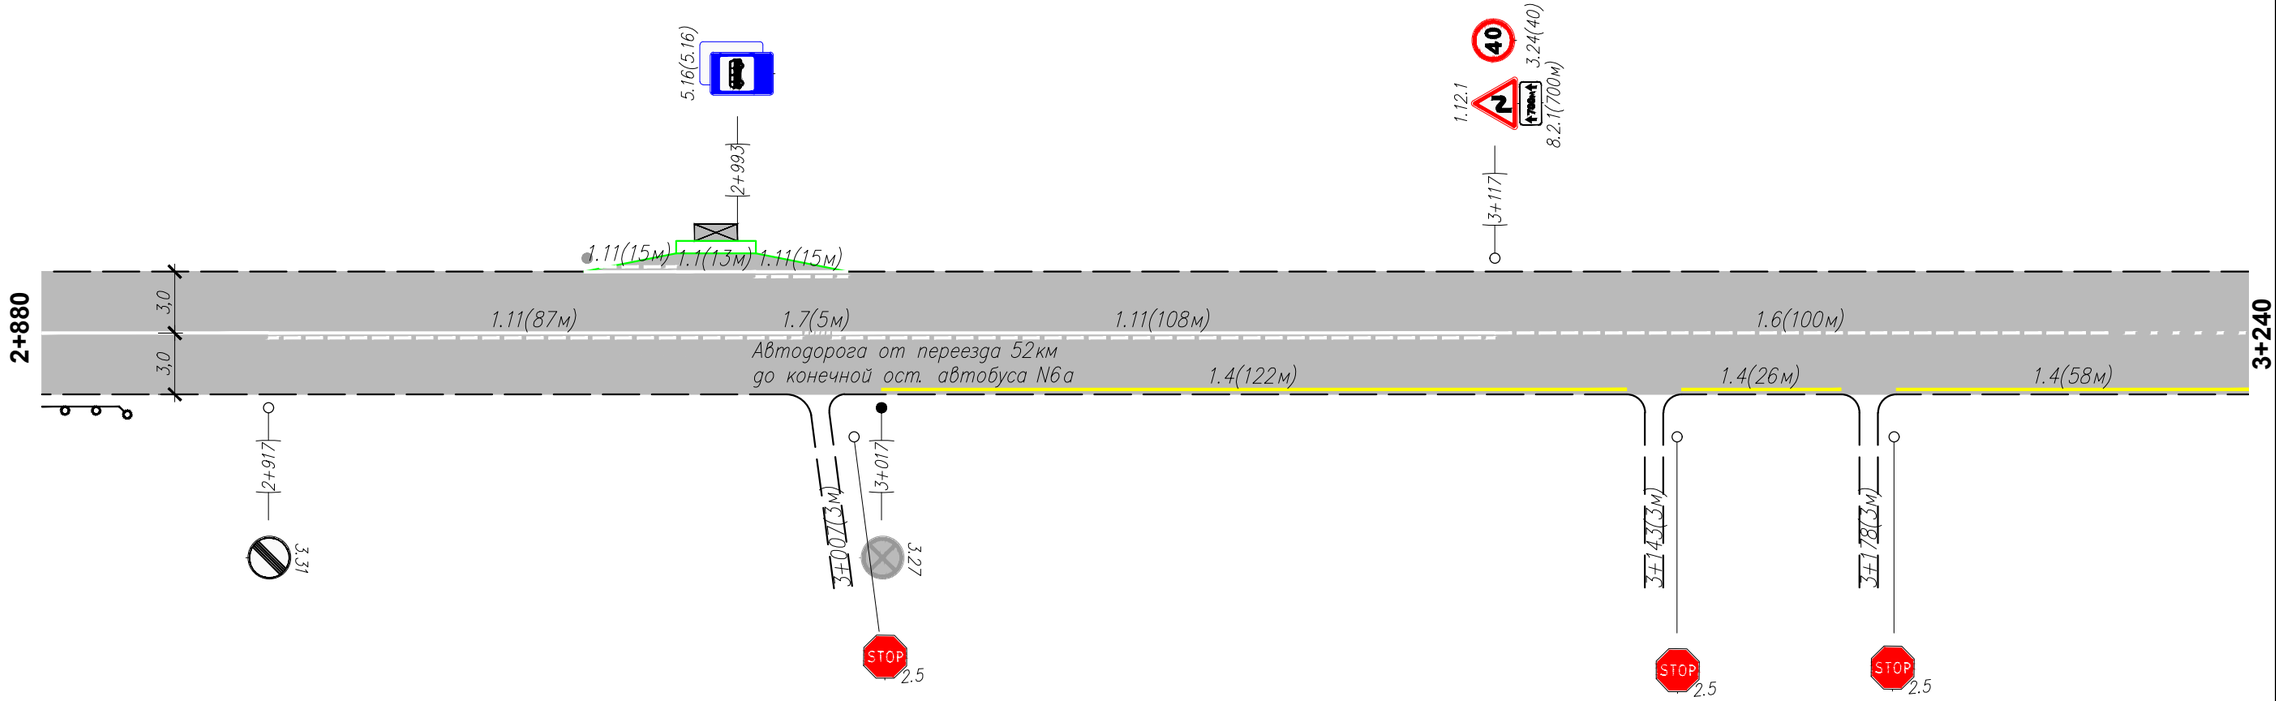

Горизонтальная дорожная разметка справа	Осевая линия	1.11(87м) 2917–3004 · 1.7(5м) 3004–3009 · 1.11(108м) 3009–3117 · 1.6(100м) 3117–3217
	1-я от осевой	1.4(122м) 3017–3139 · 1.4(26м) 3148–3173 · 1.4(58м) 3183–3241
	2-я от осевой	
Дорожные ограждения и направл. уст-ва справа		
Тротуары справа		

Изм.	Кол.уч.	Лист	N док.	Подп.	Дата

Автодорога от переезда 52км
до конечной ост. автобуса N6а

Лист 9

Взам инв. N

Подпись и дата

Инв. N подлин.