Тротуары слева		
Дорожные ограждения и направл. уст–ва слева		
Дорожные ограждения и направл. уст–ва по осевой		
Горизонтальная дорожная разметка слева	2–я от осевой	
	1–я от осевой	
Элементы дороги в плане		
Элементы дороги в продольном профиле	0 / 00	

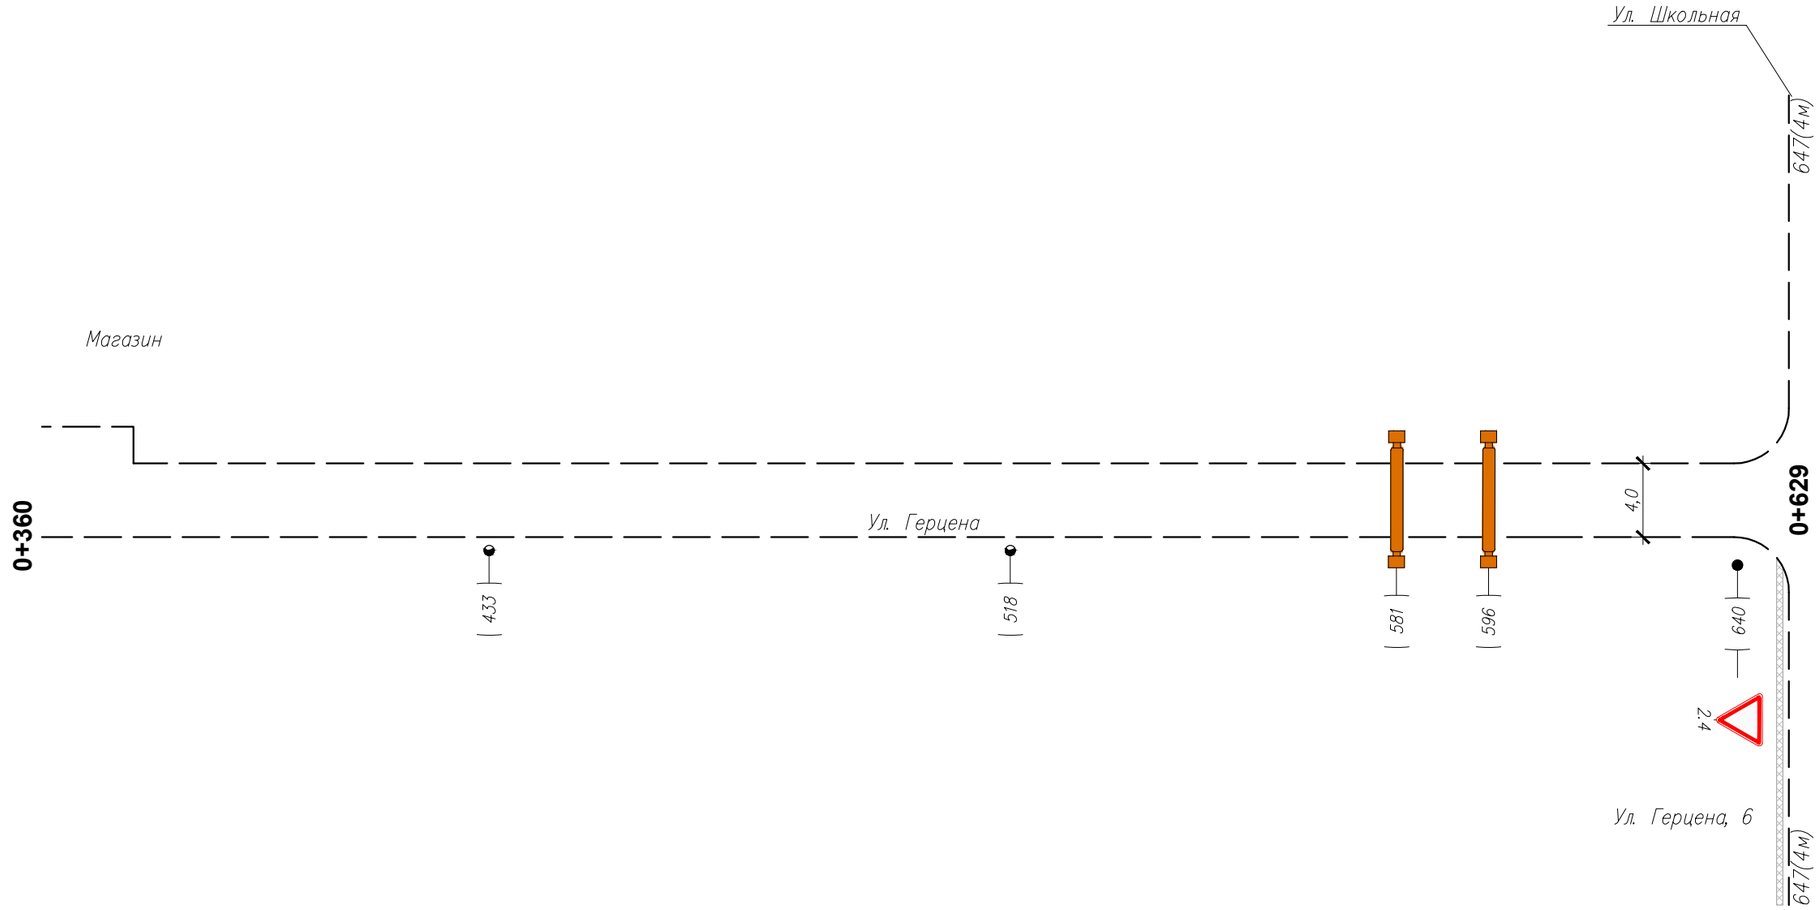

Горизонтальная дорожная разметка справа	Осевая линия	
	1–я от осевой	
	2–я от осевой	
Дорожные ограждения и направл. уст–ва справа		
Тротуары справа		

Изм.	Кол.уч.	Лист	N док.	Подп.	Дата

Ул. Герцена

Лист 2

Взам инв. N

Подпись и дата

Инв. N подлин.