



Тротуары слева	
Дорожные ограждения и направл. уст-ва слева	
Дорожные ограждения и направл. уст-ва по осевой	
Горизонтальная дорожная разметка слева	2-я от осевой
	1-я от осевой
Элементы дороги в плане	
Элементы дороги в продольном профиле	0/00

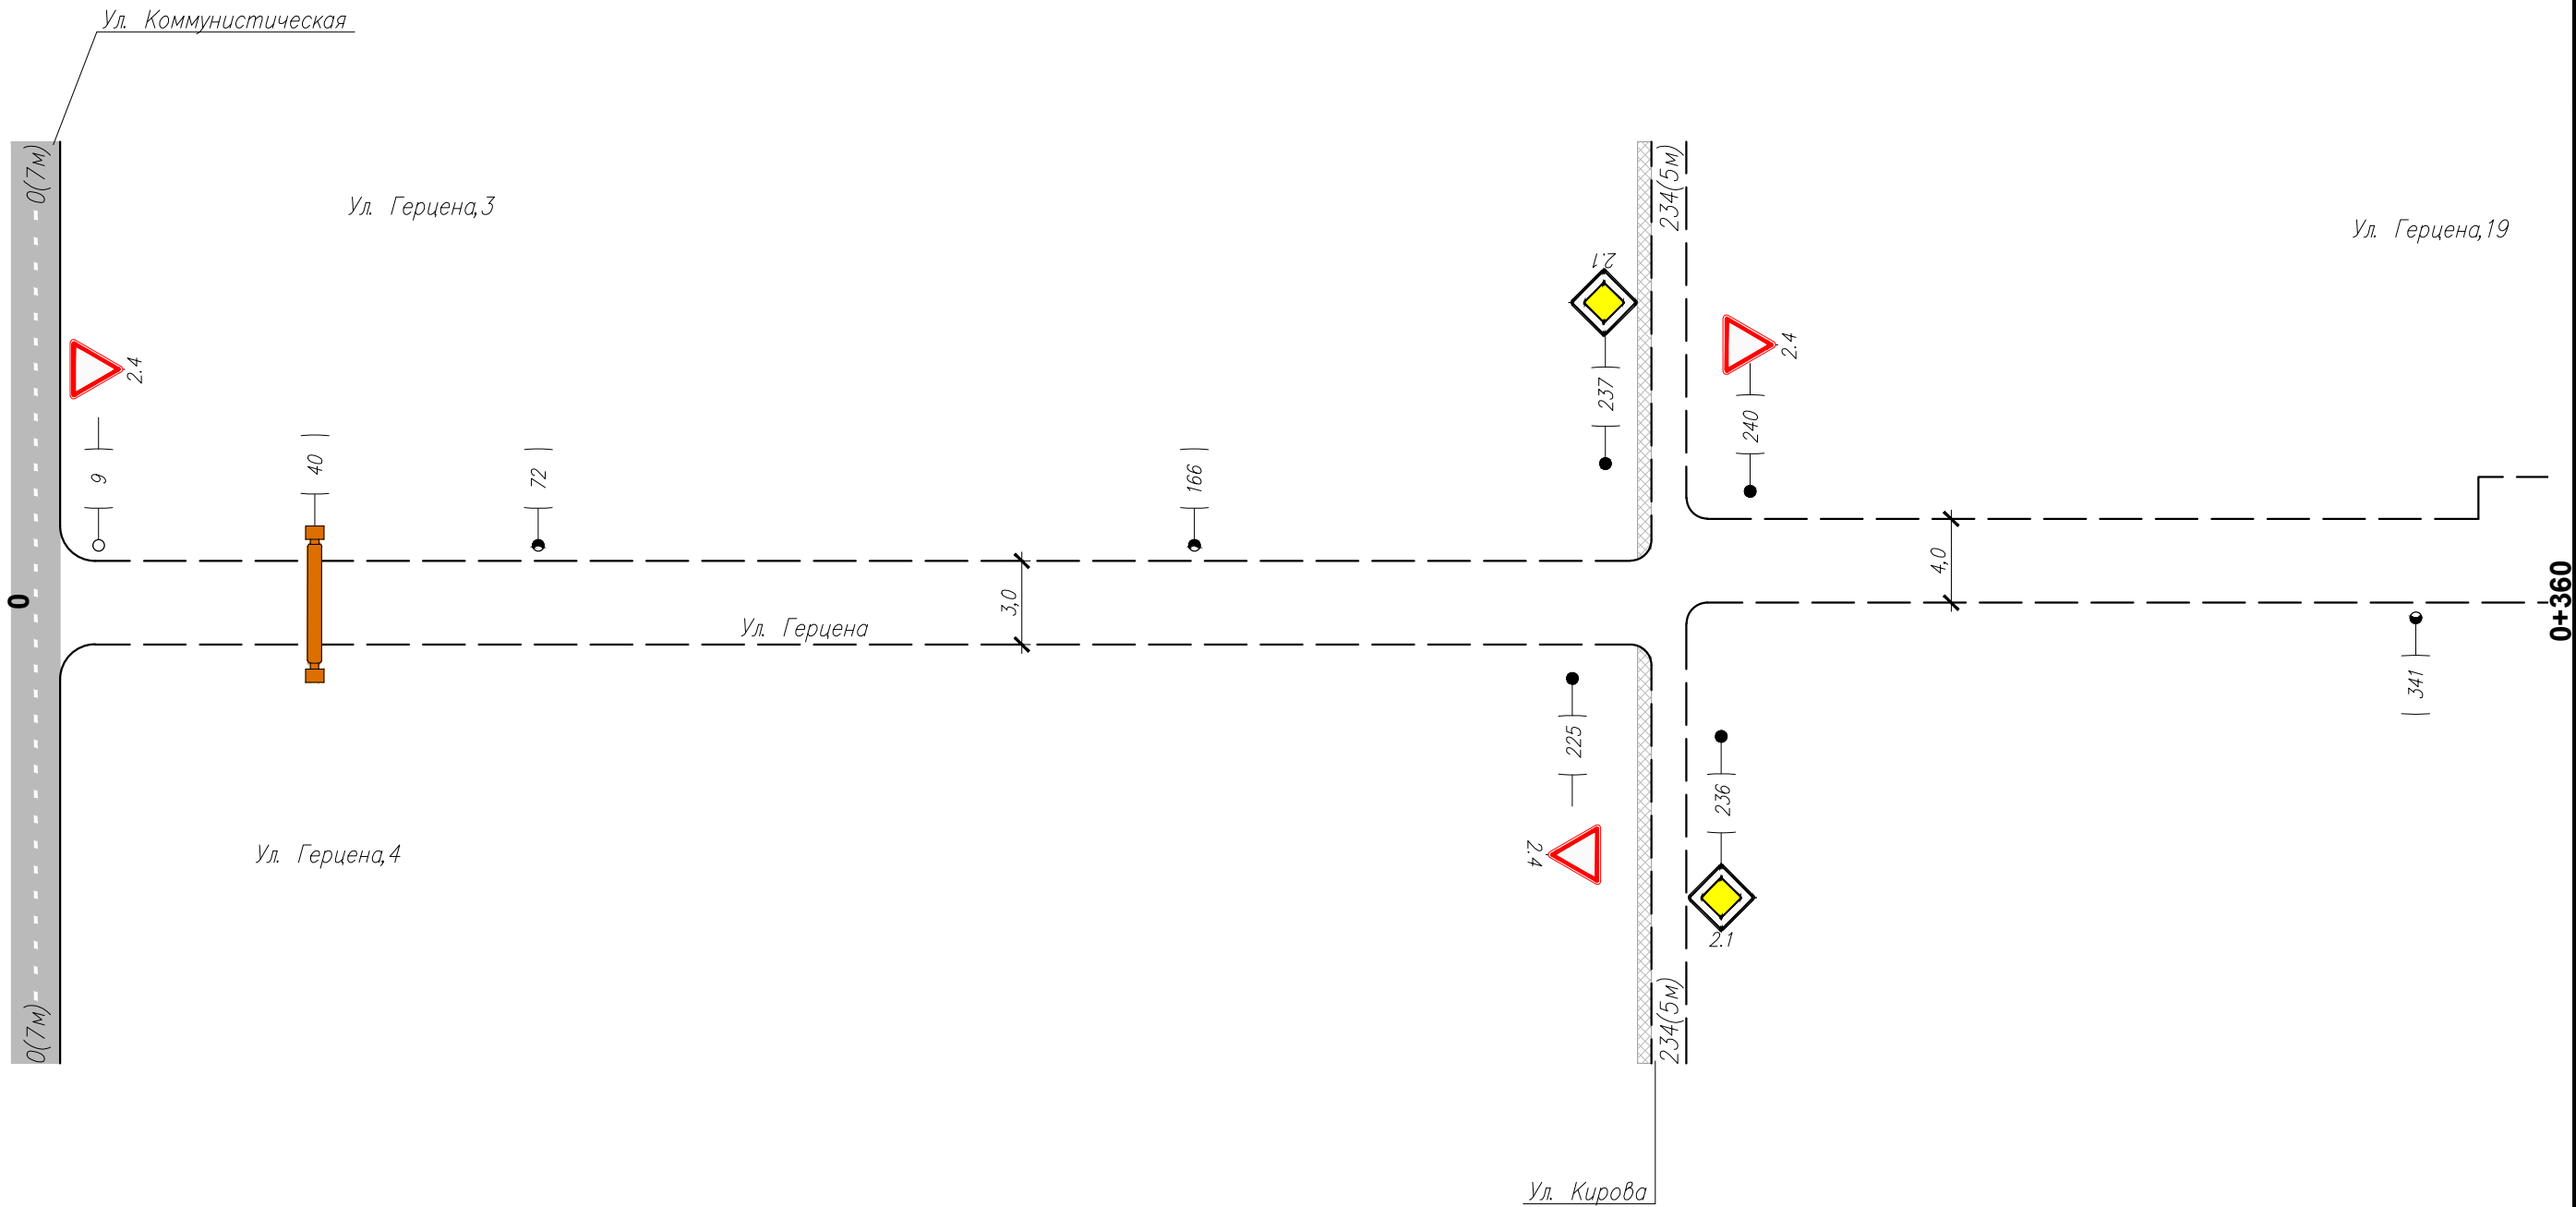

Горизонтальная дорожная разметка справа	Осевая линия	
	1-я от осевой	
	2-я от осевой	
Дорожные ограждения и направл. уст-ва справа		
Тротуары справа		

Тротуары слева	
Дорожные ограждения и направл. уст-ва слева	
Дорожные ограждения и направл. уст-ва по осевой	
Горизонтальная дорожная разметка слева	2-я от осевой
	1-я от осевой
Элементы дороги в плане	
Элементы дороги в продольном профиле	0/00

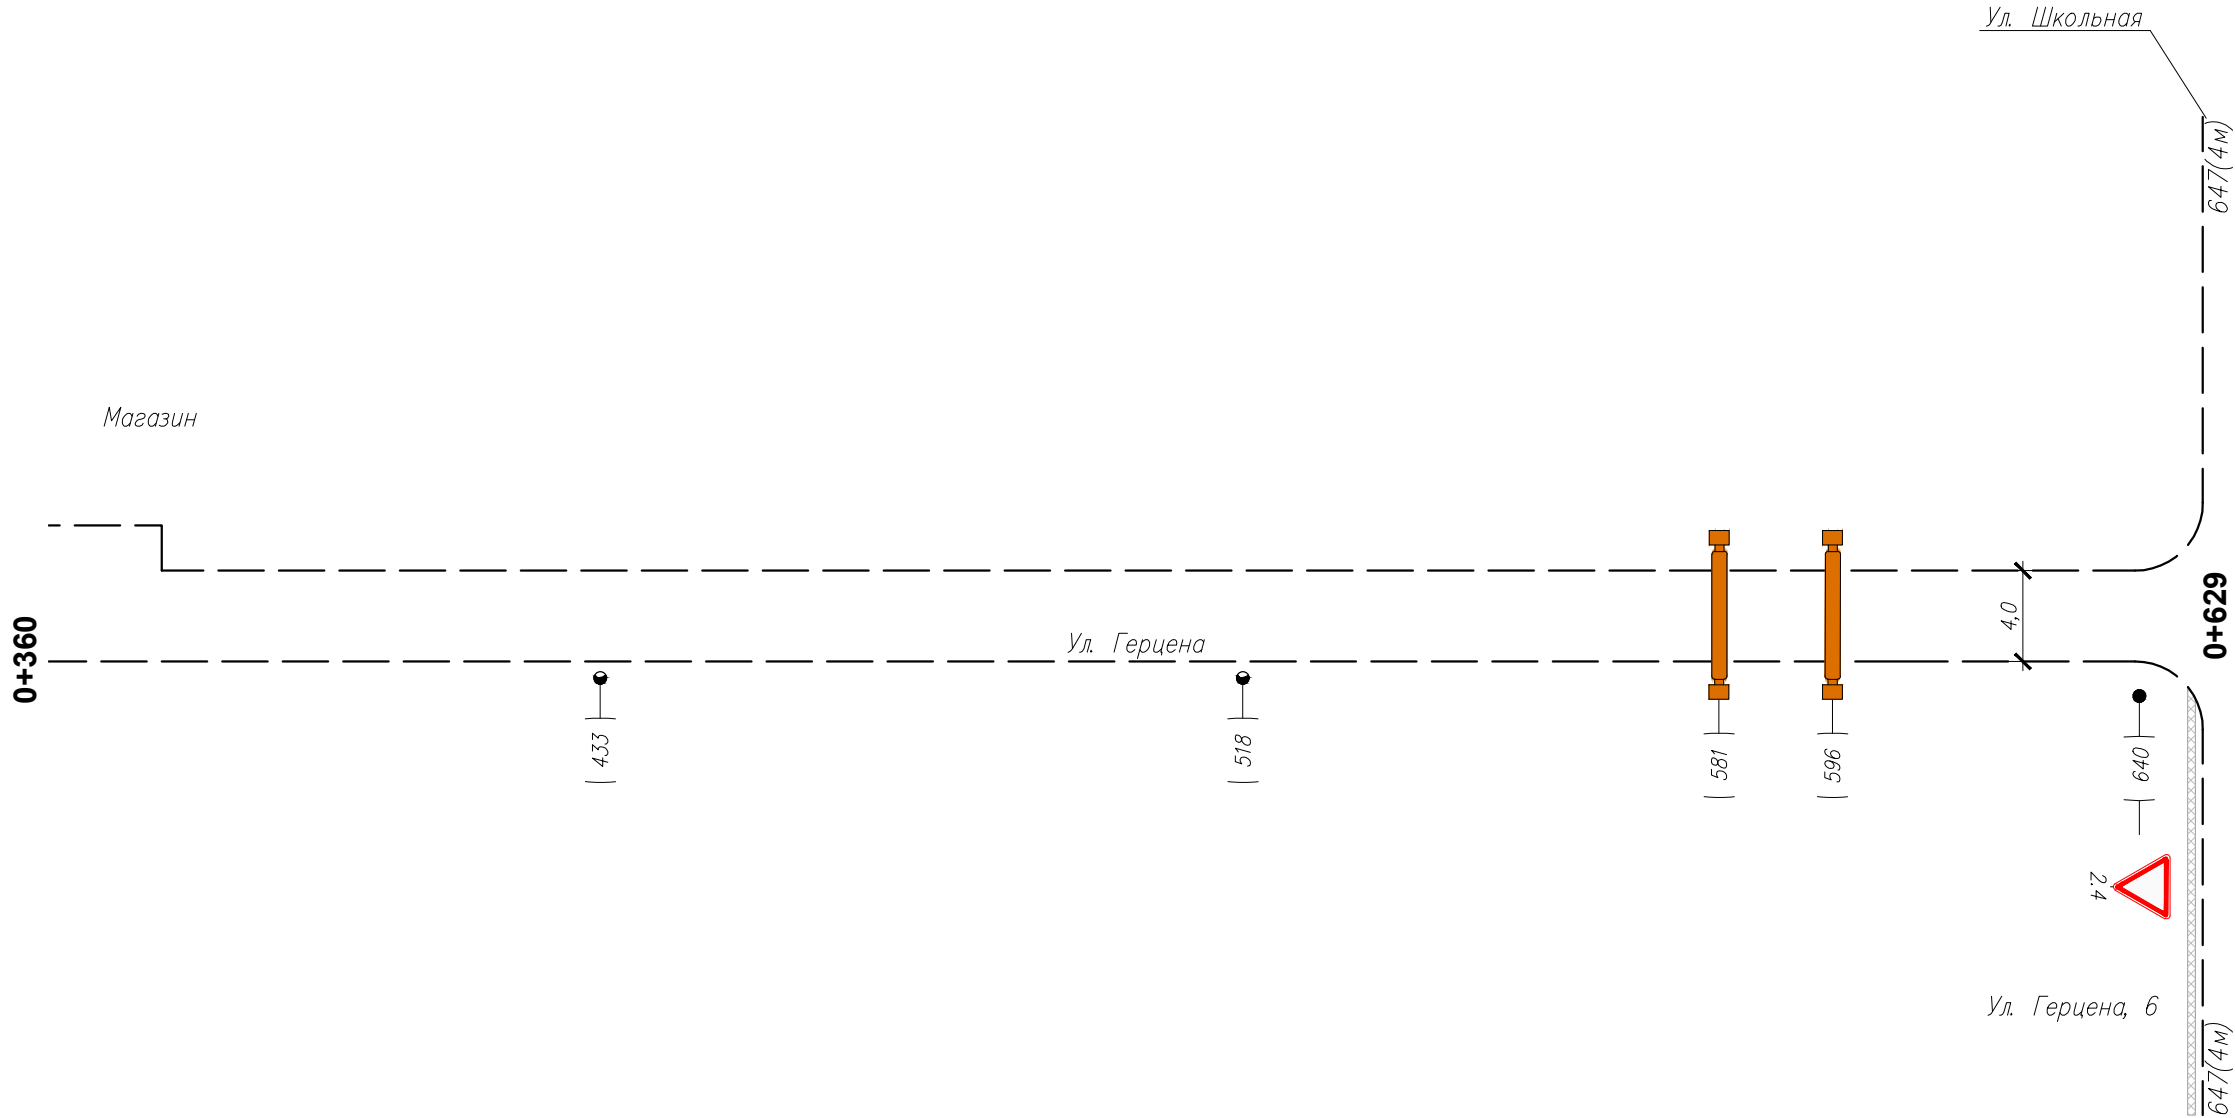

Горизонтальная дорожная разметка справа	Осевая линия	
	1-я от осевой	
	2-я от осевой	
Дорожные ограждения и направл. уст-ва справа		
Тротуары справа		

Изм.	Кол.уч.	Лист	N док	Подп.	Дата

Ул. Герцена

Ведомость размещения дорожных знаков

№ п/п	Номер знака по ГОСТ Р 52290-2004	Наименование знака	Типоразмер знака	Площадь знаков, м2 (для знаков индивидуального проектирования)	Адрес (км + м)	Установлено/ требуется установить	Количество	Месторасположение	
1	2	3	4	5	6	7	8	9	10
		ЗНАКИ ПРИОРИТЕТА							
1	2.4	Уступите дорогу	2		0+009	требуется	1	слева	
2	2.4	Уступите дорогу	2		0+225	требуется	1		справа
3	2.1	Главная дорога	2		0+237	требуется	1	слева	
4	2.1	Главная дорога	2		0+236	требуется	1		справа
5	2.4	Уступите дорогу	2		0+240	требуется	1	слева	
6	2.4	Уступите дорогу	2		0+640	требуется	1		справа
		Итого установлено					0		
		Итого требуется					6		
		Итого					6		
		Итого установлено					0		
		Итого требуется					6		
		Итого					6		

Инв. N подлин.	Подпись и дата	Взам. инв. N

Изм.	Кол.уч.	Лист	N док	Подп.	Дата

Ул. Герцена

Ведомость размещения искусственного освещения

№ п/п	Начало участка, км+м	Конец участка, км+м	Объект установки	Количество опор \ светильников	Протяженность,м		Расположение
					Проектируемые в соответствии с нормативными документами,м	Фактически установленные,м	
1	2	3	4	5	6	7	8
Итого				5\5	0	271	
1	0+072	0+166		2\2		94	Слева
2	0+341	0+518		3\3		177	Справа

Инв. N подлин.	Подпись и дата	Взам инв. N

Изм.	Кол.уч.	Лист	N док	Подп.	Дата

Ул. Герцена