


Тротуары слева		
Дорожные ограждения и направл. уст-ва слева		ЛО (УЗ)
Дорожные ограждения и направл. уст-ва по осевой		1415-1908
Горизонтальная дорожная разметка слева	2-я от осевой	
	1-я от осевой	
Элементы дороги в плане		L=59м 1474 1507 L=98м 1605 1793
Элементы дороги в продольном профиле		0/00

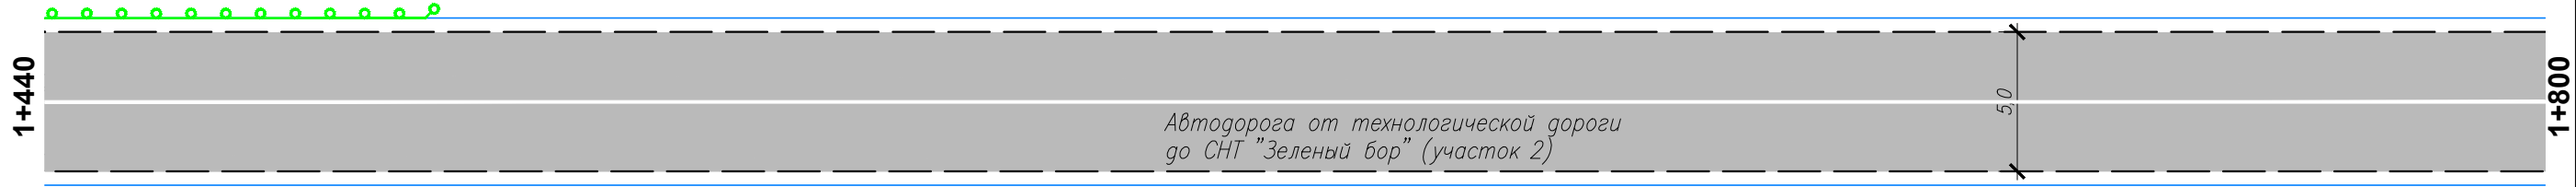

Горизонтальная дорожная разметка справа	Осевая линия	
	1-я от осевой	
	2-я от осевой	
Дорожные ограждения и направл. уст-ва справа		
Тротуары справа		