


Тротуары слева			
Дорожные ограждения и направл. уст-ва слева			ДО (УЗ) 1914–2080
Дорожные ограждения и направл. уст-ва по осевой			
Горизонтальная дорожная разметка слева	2–я от осевой		
	1–я от осевой		
Элементы дороги в плане		<div><div>L=96 м</div><div>1889</div><div>1968</div></div>	
Элементы дороги в продольном профиле		0/00	

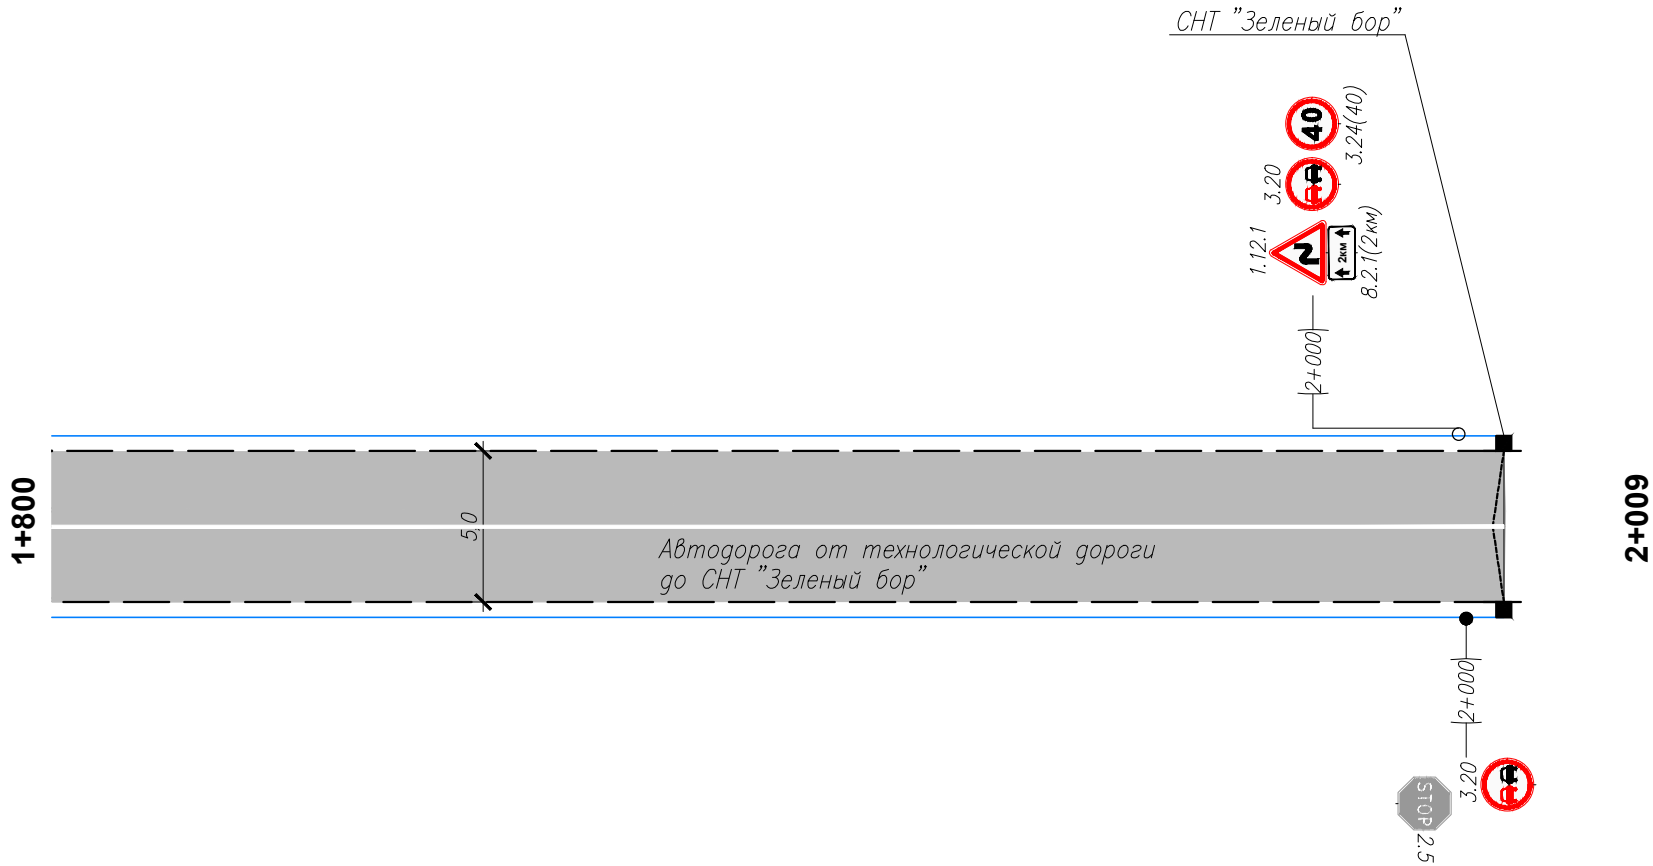

Инв. N подлин.	Подпись и дата	Взам. инв. N
----------------	----------------	--------------

Горизонтальная дорожная разметка справа	Осевая линия	
	1-я от осевой	
	2-я от осевой	
Дорожные ограждения и направл. уст-ва справа		
Тротуары справа		