


Тротуары слева		
Дорожные ограждения и направл. уст-ва слева		
Дорожные ограждения и направл. уст-ва по осевой		
Горизонтальная дорожная разметка слева	2-я от осевой	
	1-я от осевой	
Элементы дороги в плане		
Элементы дороги в продольном профиле		0/00

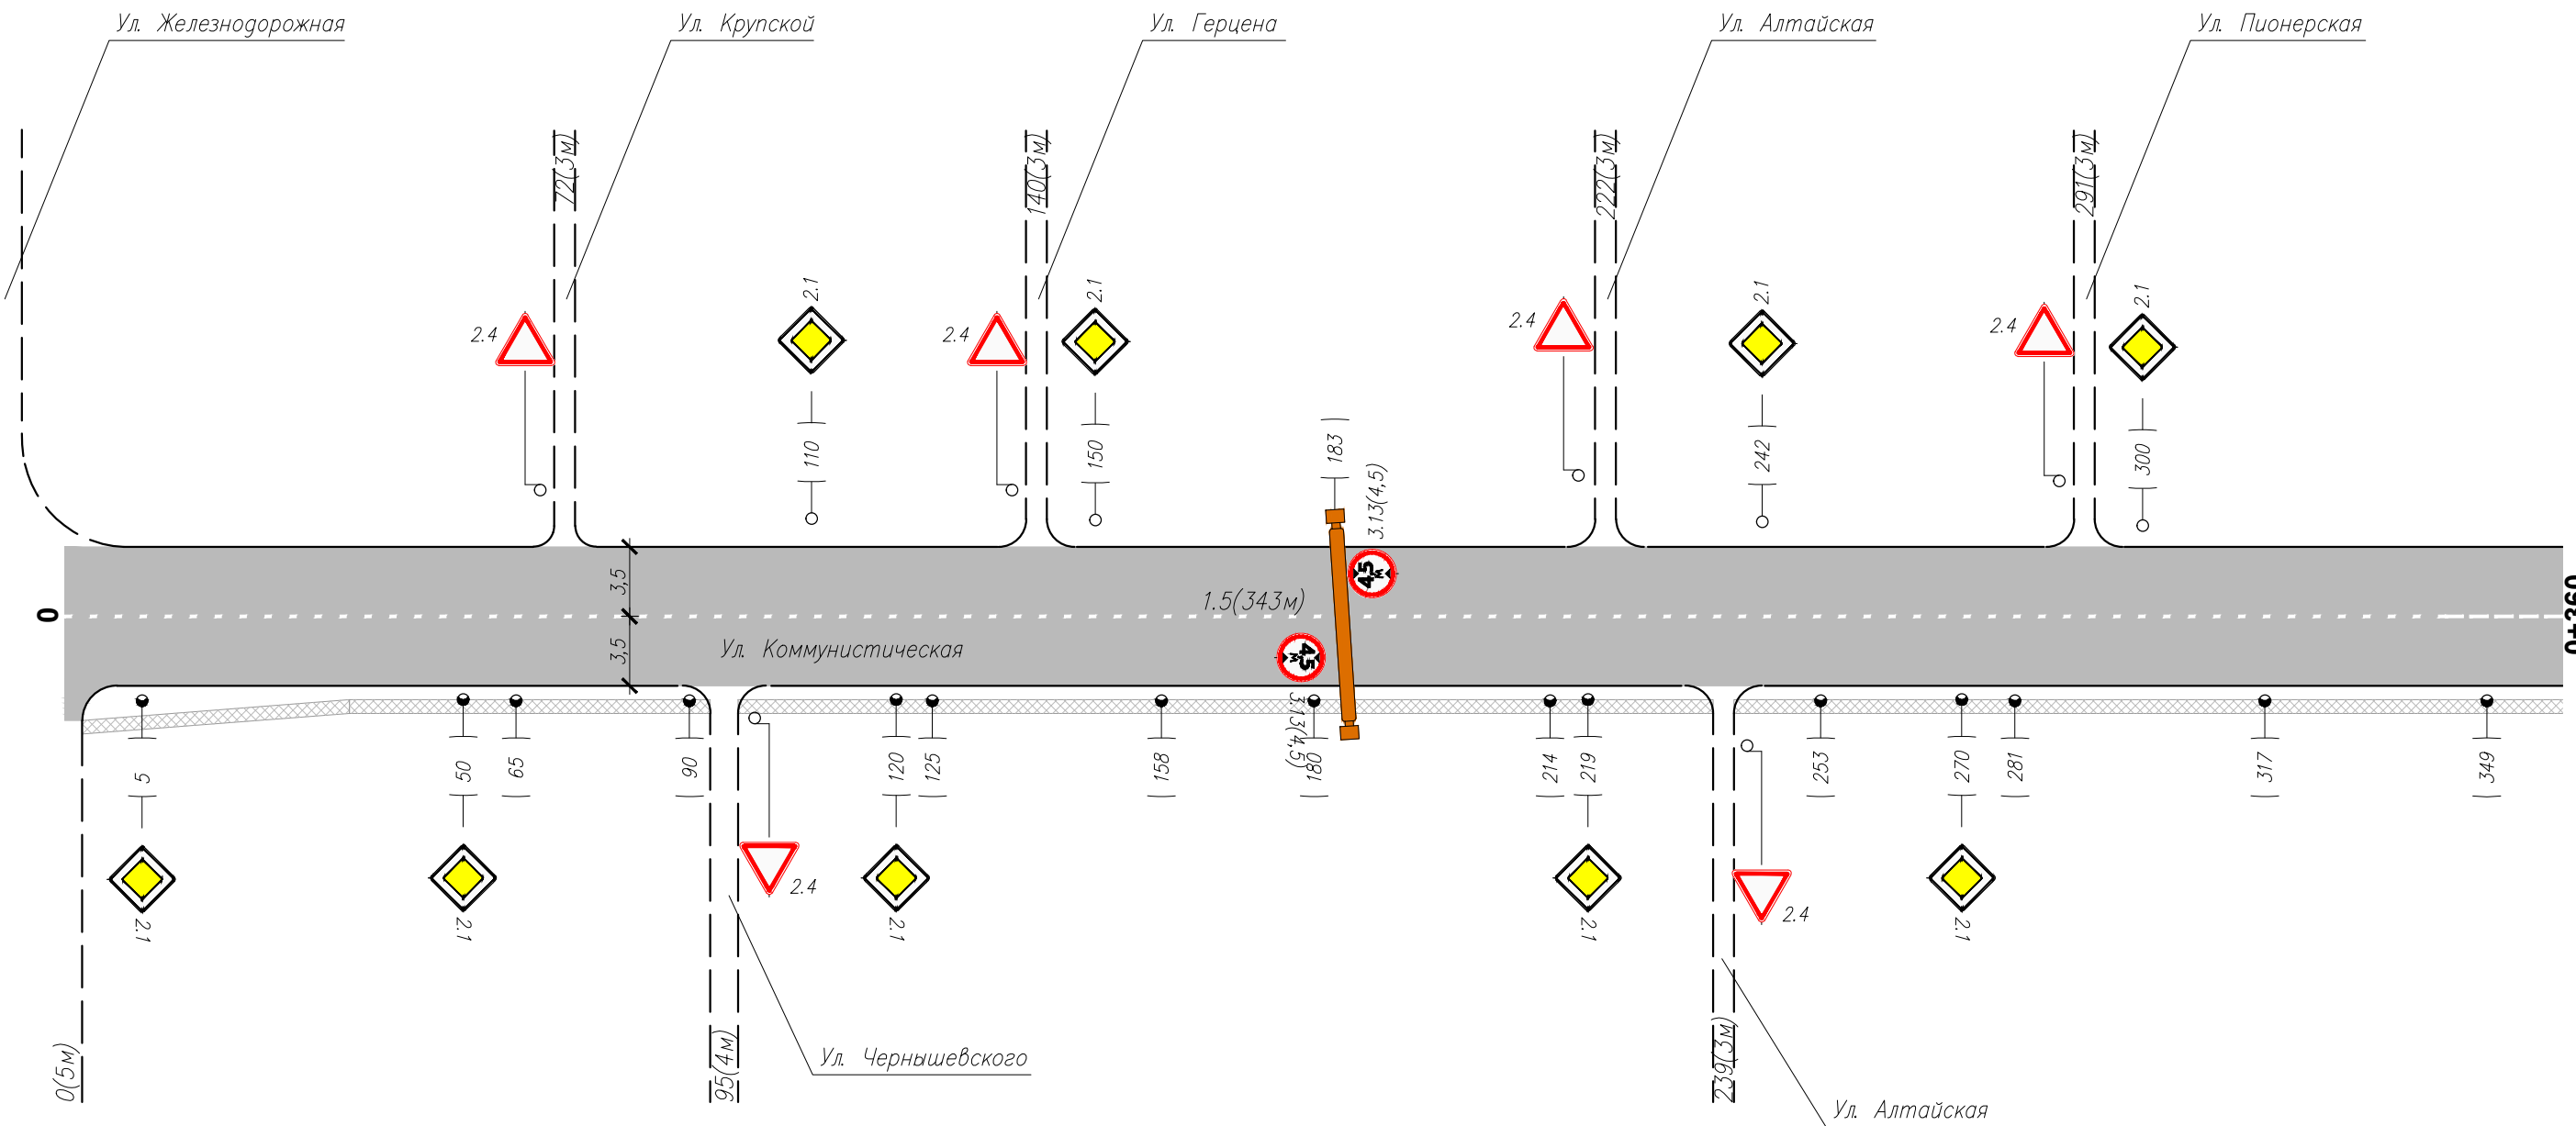

Горизонтальная дорожная разметка справа	Осевая линия	1.5(343м) 0-343	
	1-я от осевой		
	2-я от осевой		
Дорожные ограждения и направл. уст-ва справа			
Тротуары справа	2	93	97

Изм.	Кол.уч.	Лист	N док.	Подп.	Дата

Ул. Коммунистическая