Тротуары слева		621
Дорожные ограждения и направл. уст-ва слева		
Дорожные ограждения и направл. уст-ва по осевой		
Горизонтальная дорожная разметка слева	2-я от осевой	
	1-я от осевой	
Элементы дороги в плане		370 L=26м 396
Элементы дороги в продольном профиле	0/00	

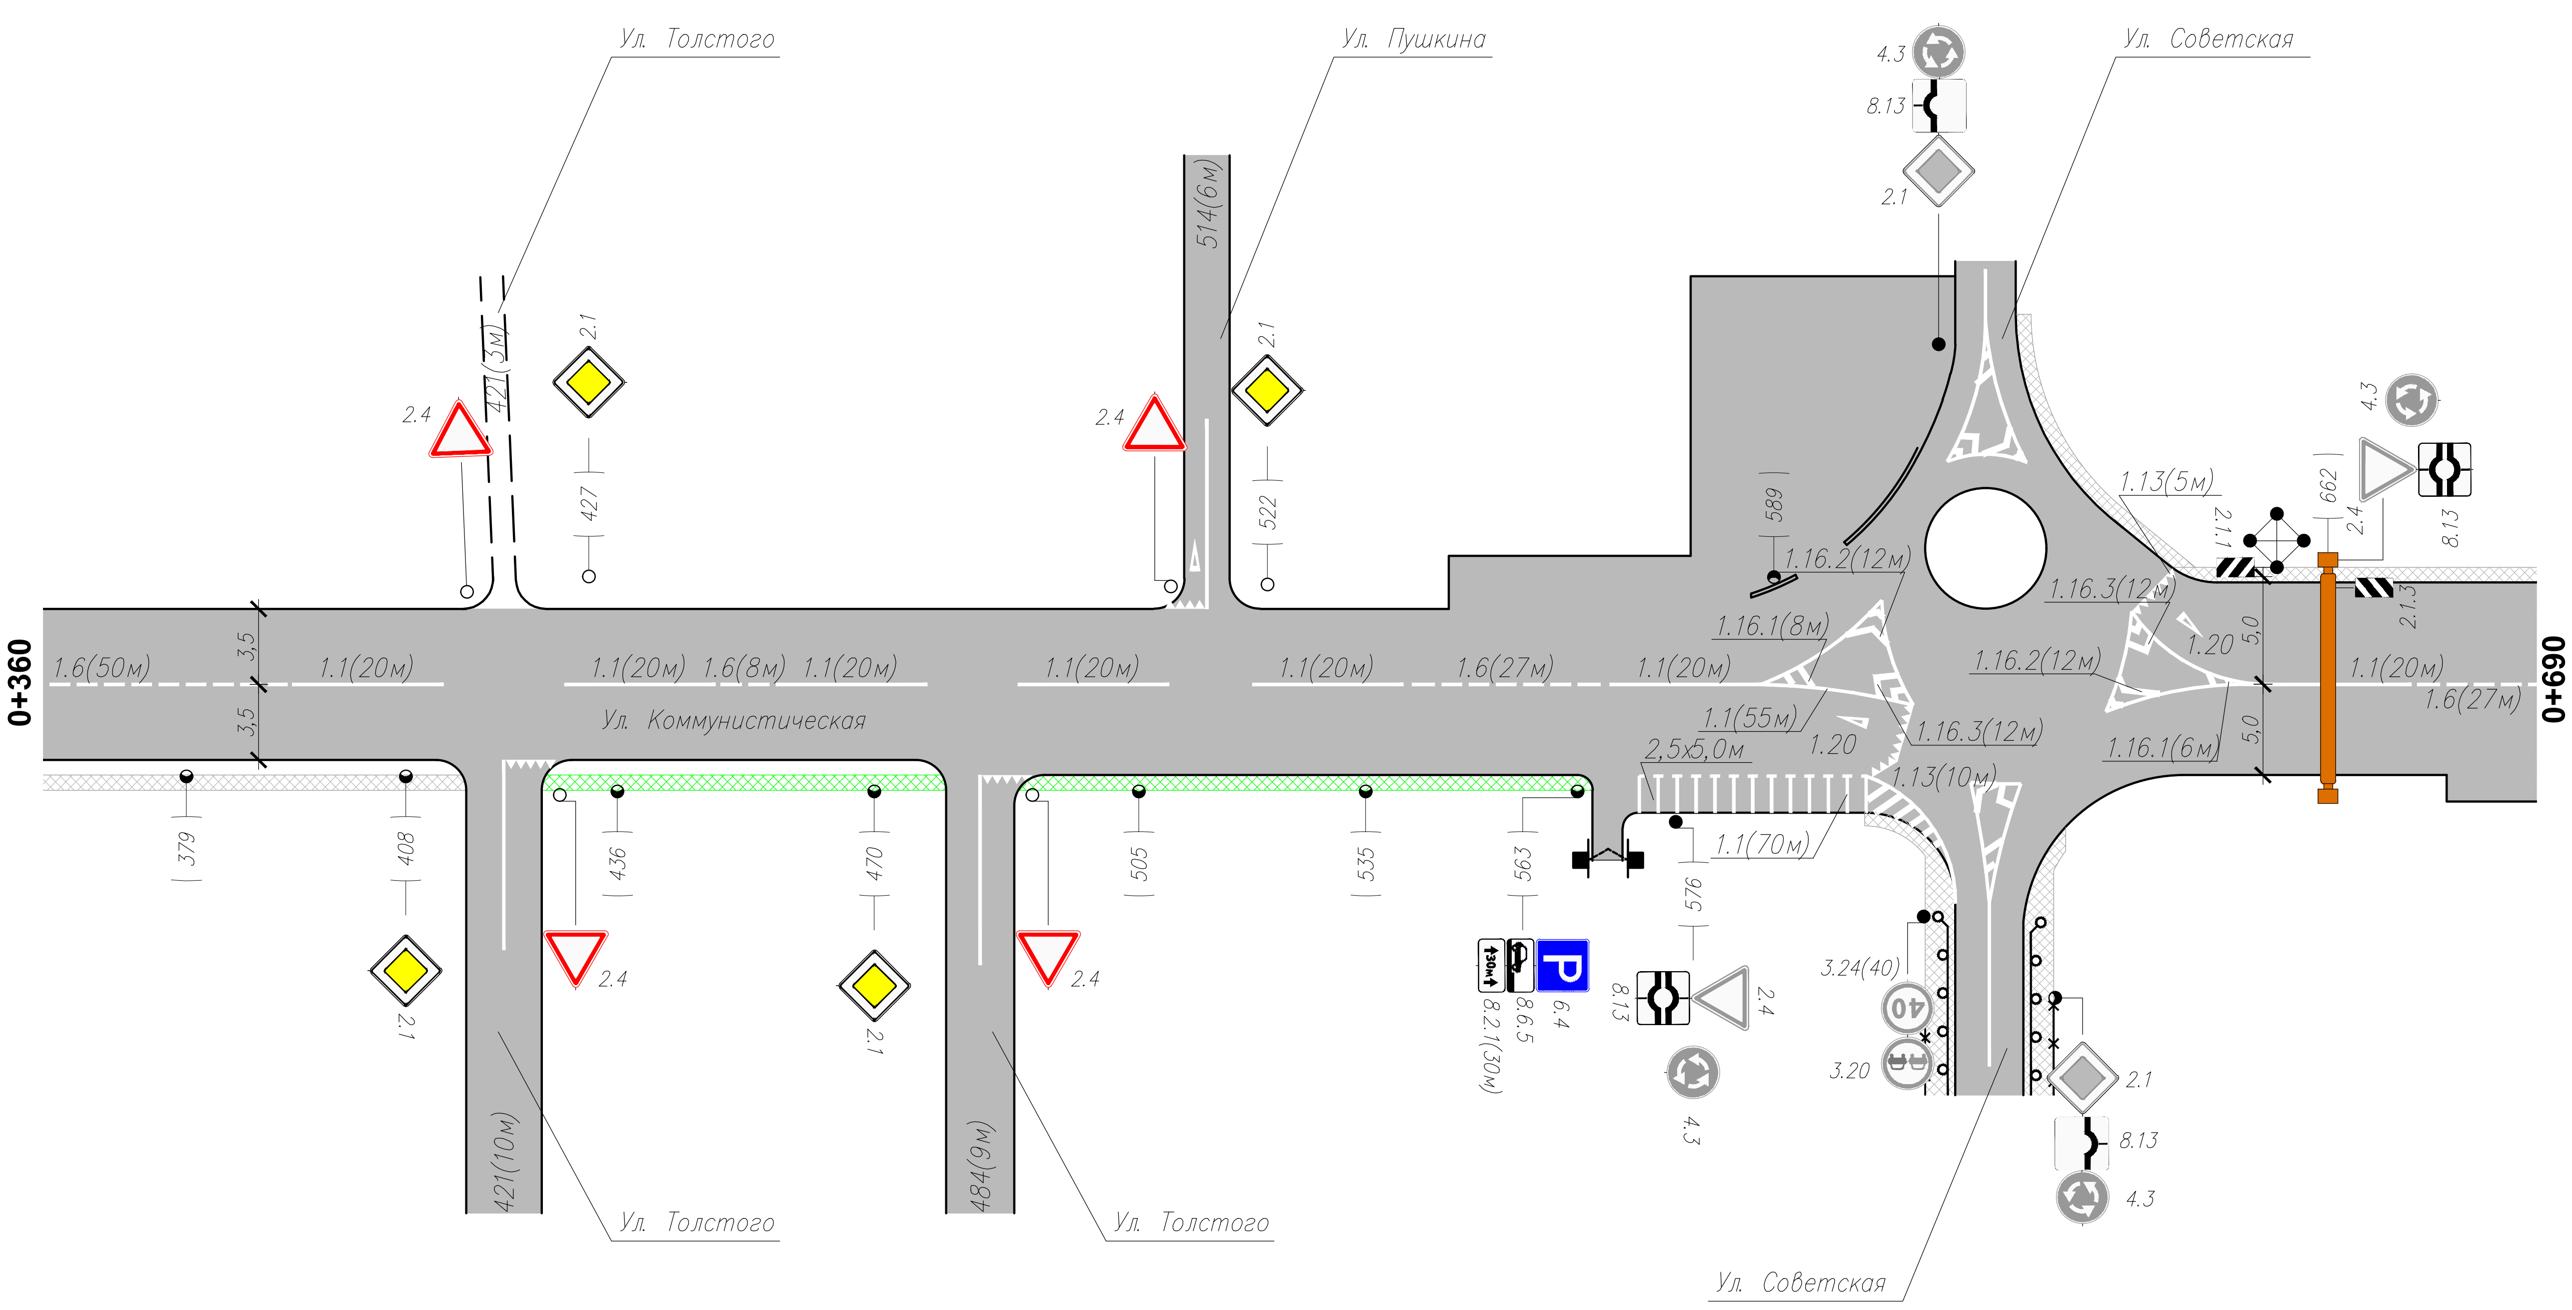

Горизонтальная дорожная разметка справа — Осевая линия	1.6(50м) 343–393	1.1(20м) 393–413	1.1(20м) 429–449	1.6(8м) 449–457	1.1(20м) 457–477	1.1(20м) 489–509	1.1(20м) 520–540	1.6(27м) 540–567	1.1(20м) 567–587	1.1(20м) 653–673	1.6(27м) 673–700
1-я от осевой											
2-я от осевой											
Дорожные ограждения и направл. уст-ва справа											
Тротуары справа	416	426	480	489	565						

Изм.	Кол.уч.	Лист	N док.	Подп.	Дата	Ул. Коммунистическая	Лист 2

Взам инв. N

Подпись и дата

Инв. N подлин.