


Тротуары слева	
Дорожные ограждения и направл. уст-ва слева	
Дорожные ограждения и направл. уст-ва по осевой	
Горизонтальная дорожная разметка слева	<div>2-я от осевой</div> <div>1-я от осевой</div>
Элементы дороги в плане	<div>2</div> <div>L=23м</div> <div>25</div> <div>264</div> <div>L=25м</div> <div>289</div> <div>303</div> <div>L=35м</div> <div>338</div>
Элементы дороги в продольном профиле	<div>0</div> <div>0.0</div>

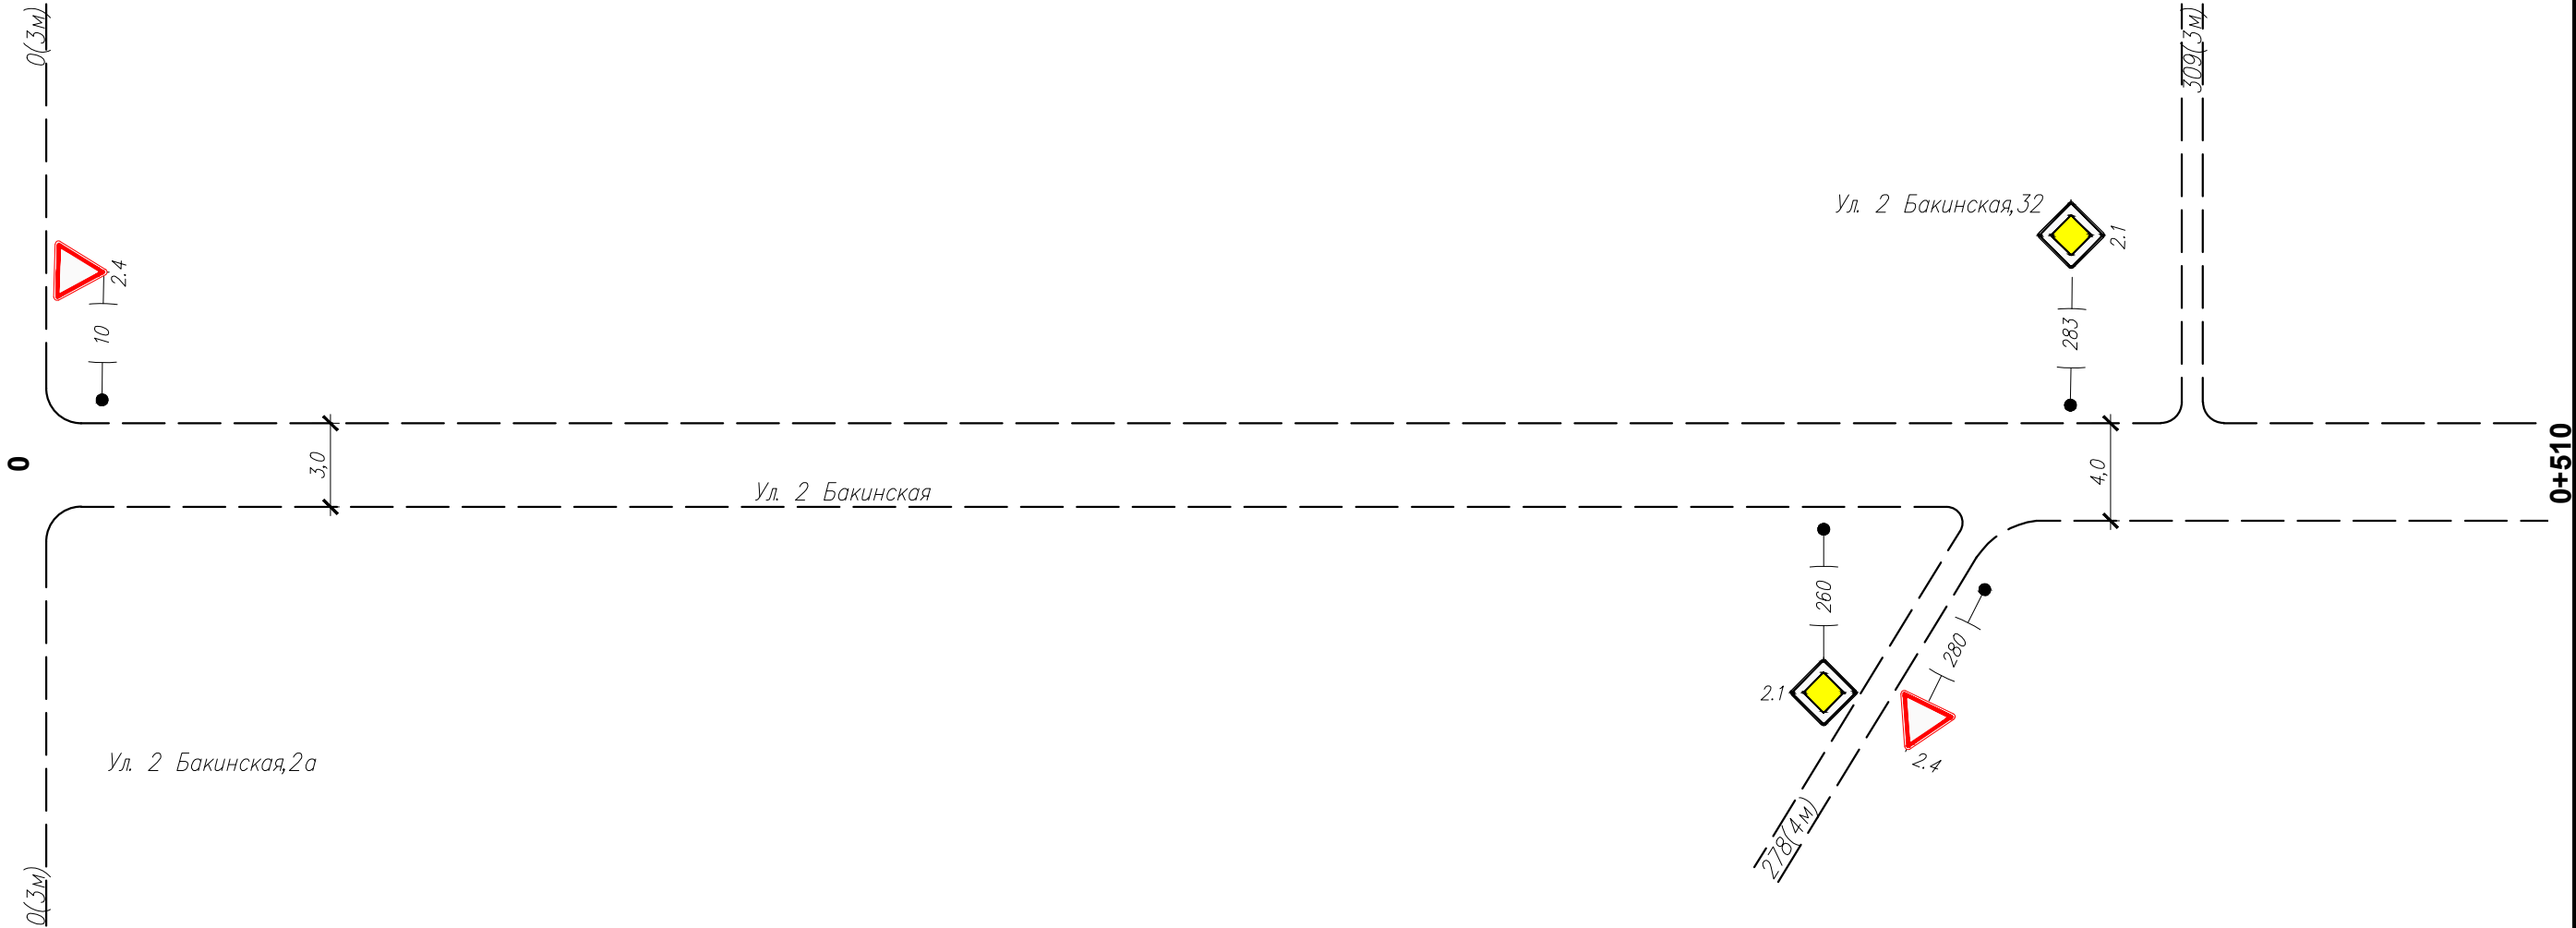

Горизонтальная дорожная разметка справа	Осевая линия	
	1-я от осевой	
	2-я от осевой	
Дорожные ограждения и направл. уст-ва справа		
Тротуары справа		