



Тротуары слева		
Дорожные ограждения и направл. уст-ва слева		
Дорожные ограждения и направл. уст-ва по осевой		
Горизонтальная дорожная разметка слева	2-я от осевой	
	1-я от осевой	
Элементы дороги в плане		<div><div>2</div><div>L=23м</div><div>25</div></div>
Элементы дороги в продольном профиле		<div><div>264</div><div>L=25м</div><div>289</div><div>303</div><div>L=35м</div><div>338</div></div>

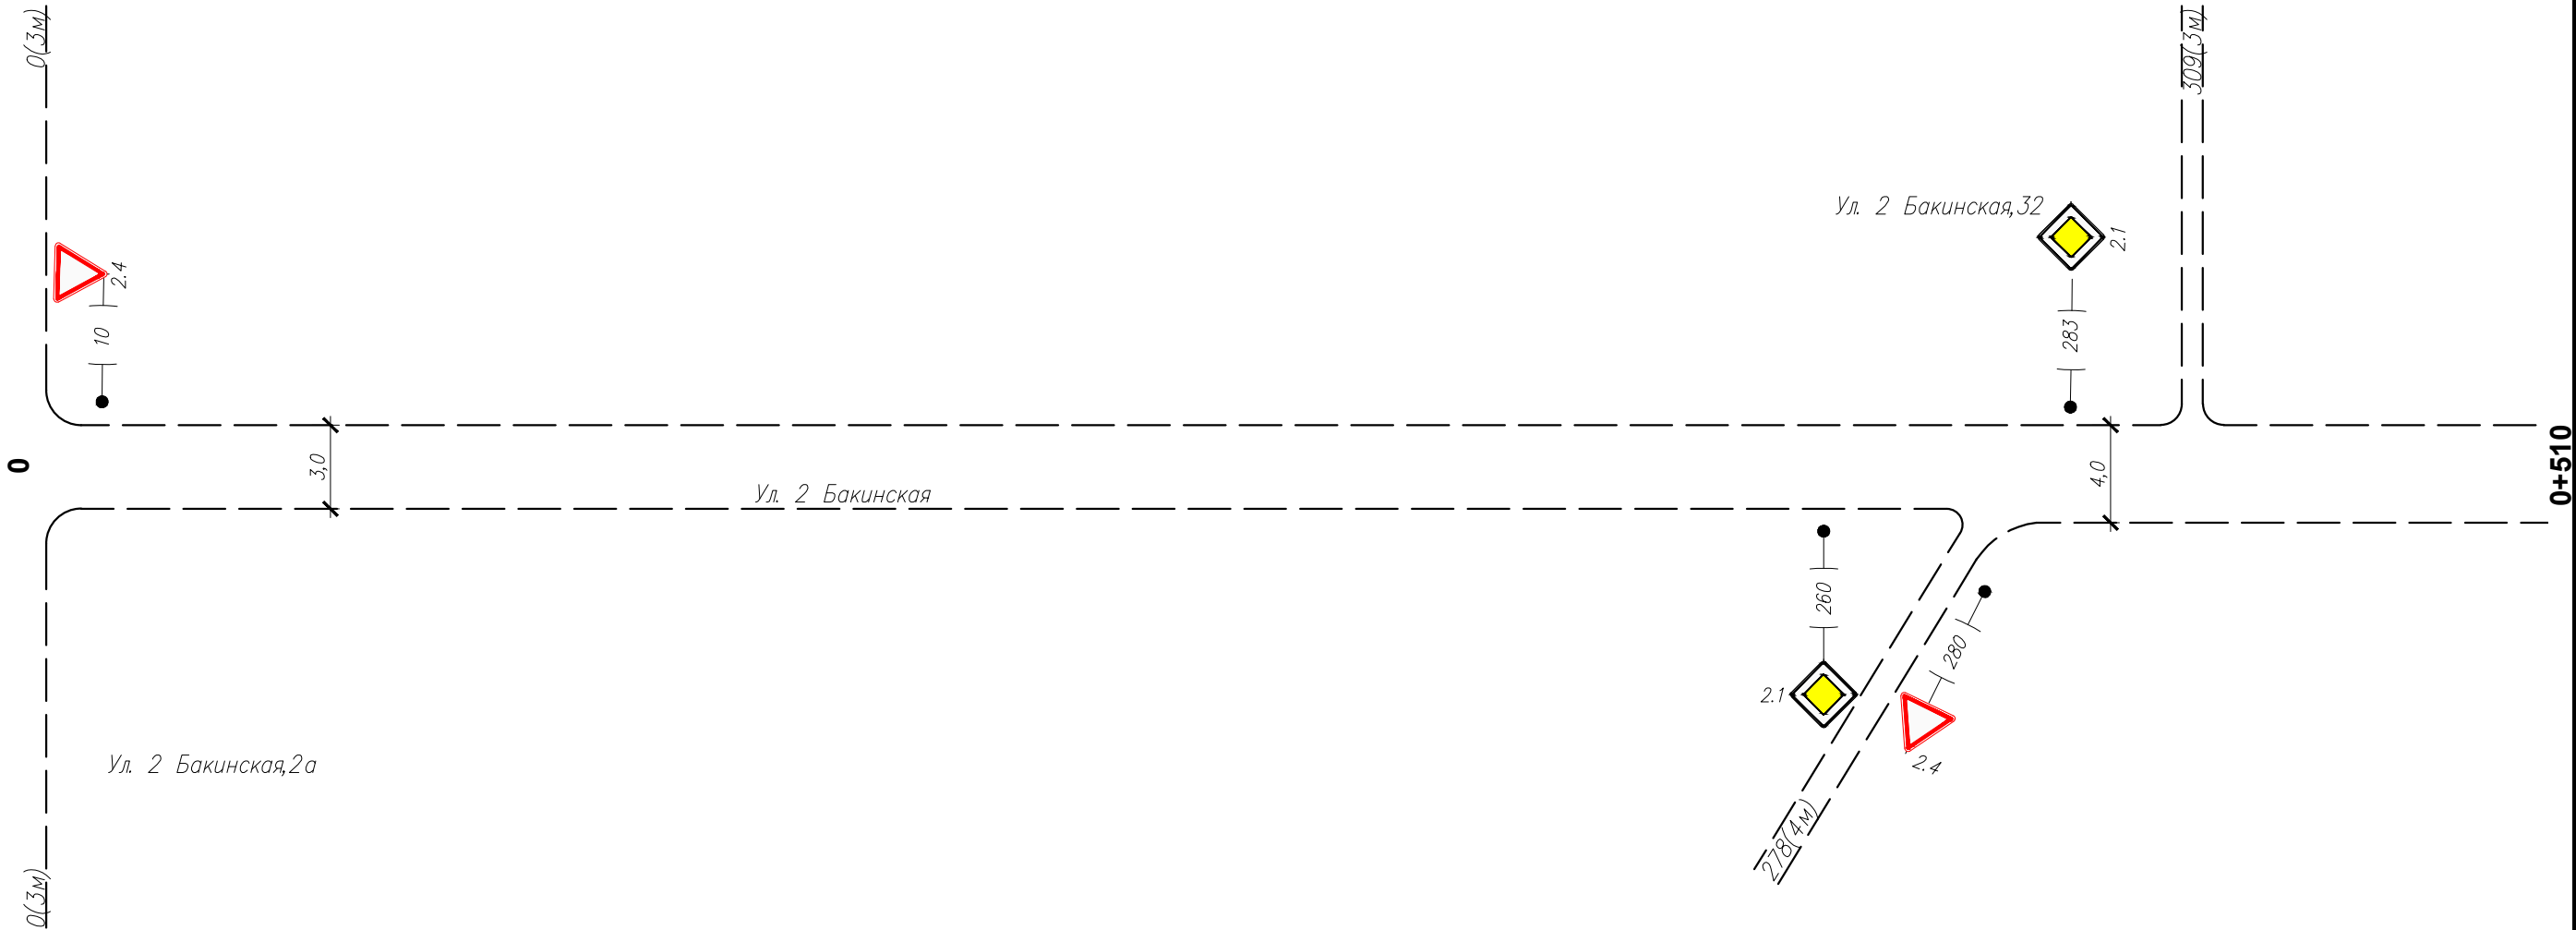

Горизонтальная дорожная разметка справа	Осевая линия	
	1-я от осевой	
	2-я от осевой	
Дорожные ограждения и направл. уст-ва справа		
Тротуары справа		

Тротуары слева	
Дорожные ограждения и направл. уст-ва слева	
Дорожные ограждения и направл. уст-ва по осевой	
Горизонтальная дорожная разметка слева	2-я от осевой
	1-я от осевой
Элементы дороги в плане	
Элементы дороги в продольном профиле	0/00

424 L=38м 462

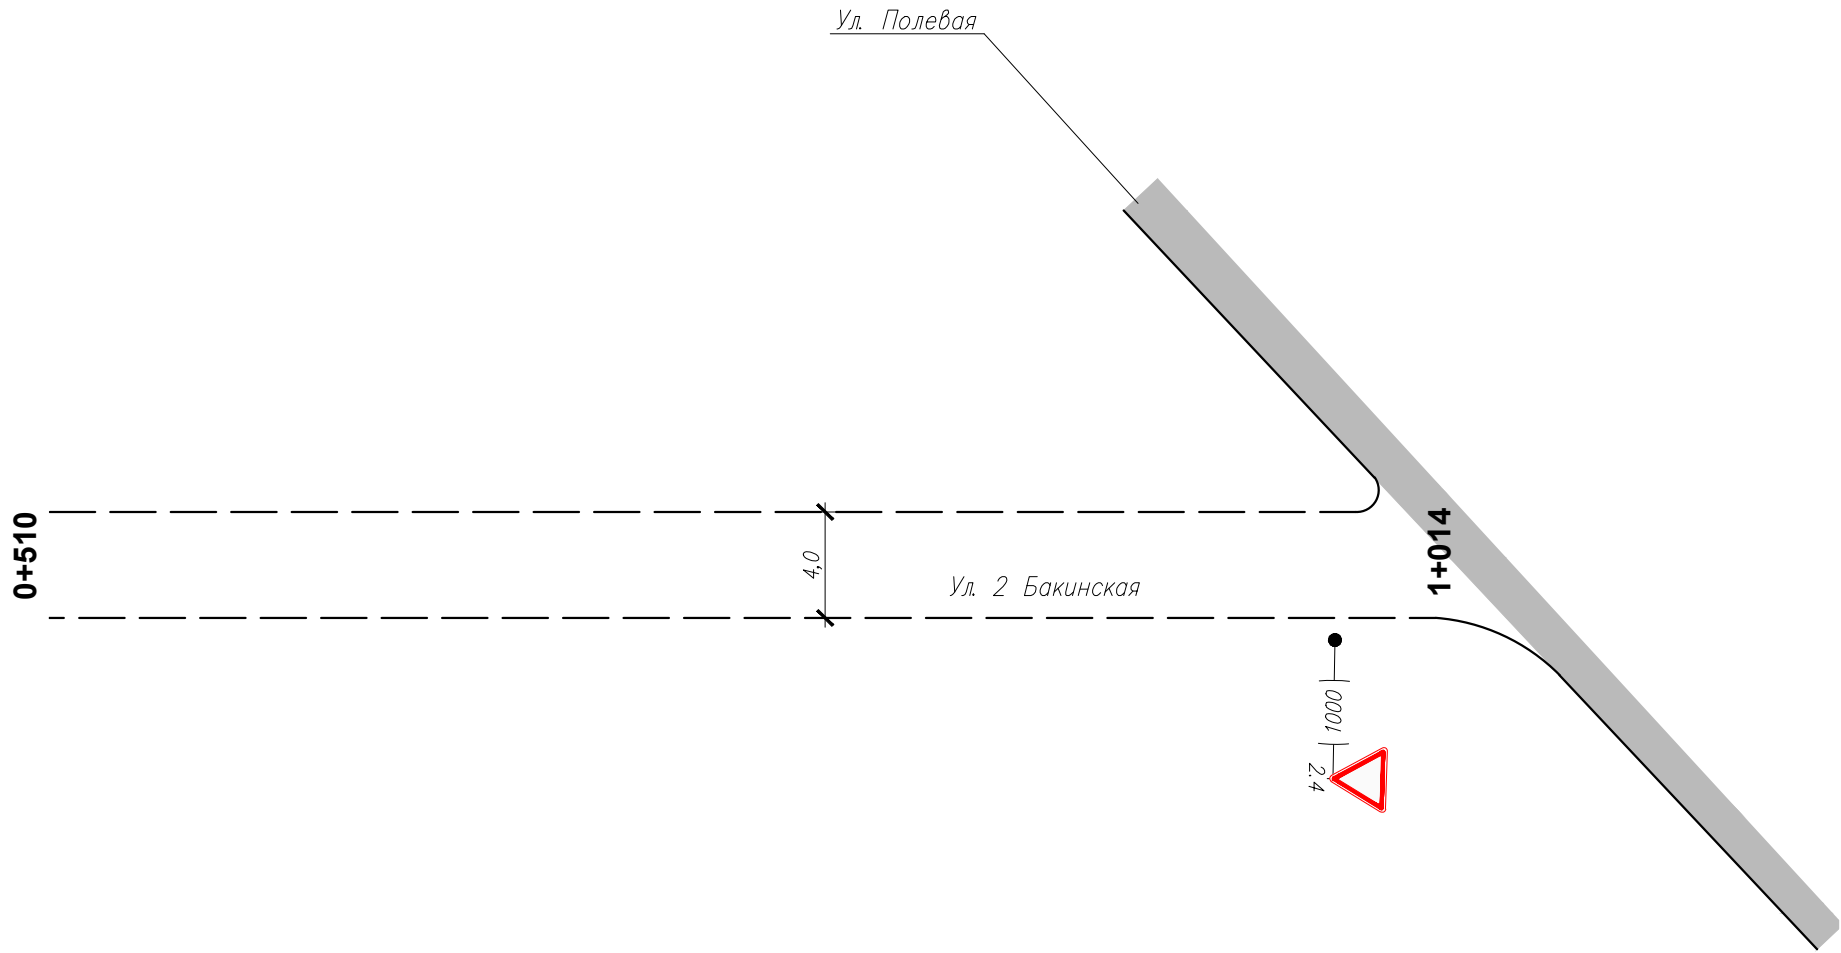

Инв. N подлин.	Подпись и дата	Взам. инв. N
----------------	----------------	--------------

Горизонтальная дорожная разметка справа	Осевая линия	
	1-я от осевой	
	2-я от осевой	
Дорожные ограждения и направл. уст-ва справа		
Тротуары справа		

Изм.	Кол.уч.	Лист	N док.	Подп.	Дата
------	---------	------	--------	-------	------

Ул. 2 Бакинская

Ведомость размещения дорожек знаков

№ п/п	Номер знака по ГОСТ Р 52290-2004	Наименование знака	Типоразмер знака	Площадь знаков, м2 (для знаков индивидуального проектирования)	Адрес (км + м)	Установлено/требуется установить	Количество	Месторасположение	
1	2	3	4	5	6	7	8	9	10
		ЗНАКИ ПРИОРИТЕТА							
1	2.4	Уступите дорогу	2		0+010	требуется	1	слева	
2	2.1	Главная дорога	2		0+260	требуется	1		справа
3	2.1	Главная дорога	3		283	требуется	1	слева	
4	2.4	Уступите дорогу	2		0+280	требуется	1		справа
5	2.4	Уступите дорогу	2		1+000	требуется	1		справа
		Итого установлено					0		
		Итого требуется					5		
		Итого					5		
		Итого установлено					0		
		Итого требуется					5		
		Итого					5		

Инв. N подлин.	Подпись и дата	Взам. инв. N

Изм.	Кол.уч.	Лист	N док	Подп.	Дата

Ул. 2 Бакинская