


Тротуары слева	
Дорожные ограждения и направл уст-ва слева	
Дорожные ограждения и направл уст-ва по осевой	
Горизонтальная дорожная разметка слева	2-я от осевой
	1-я от осевой
Элементы дороги в плане	
Элементы дороги в продольном профиле	0/00

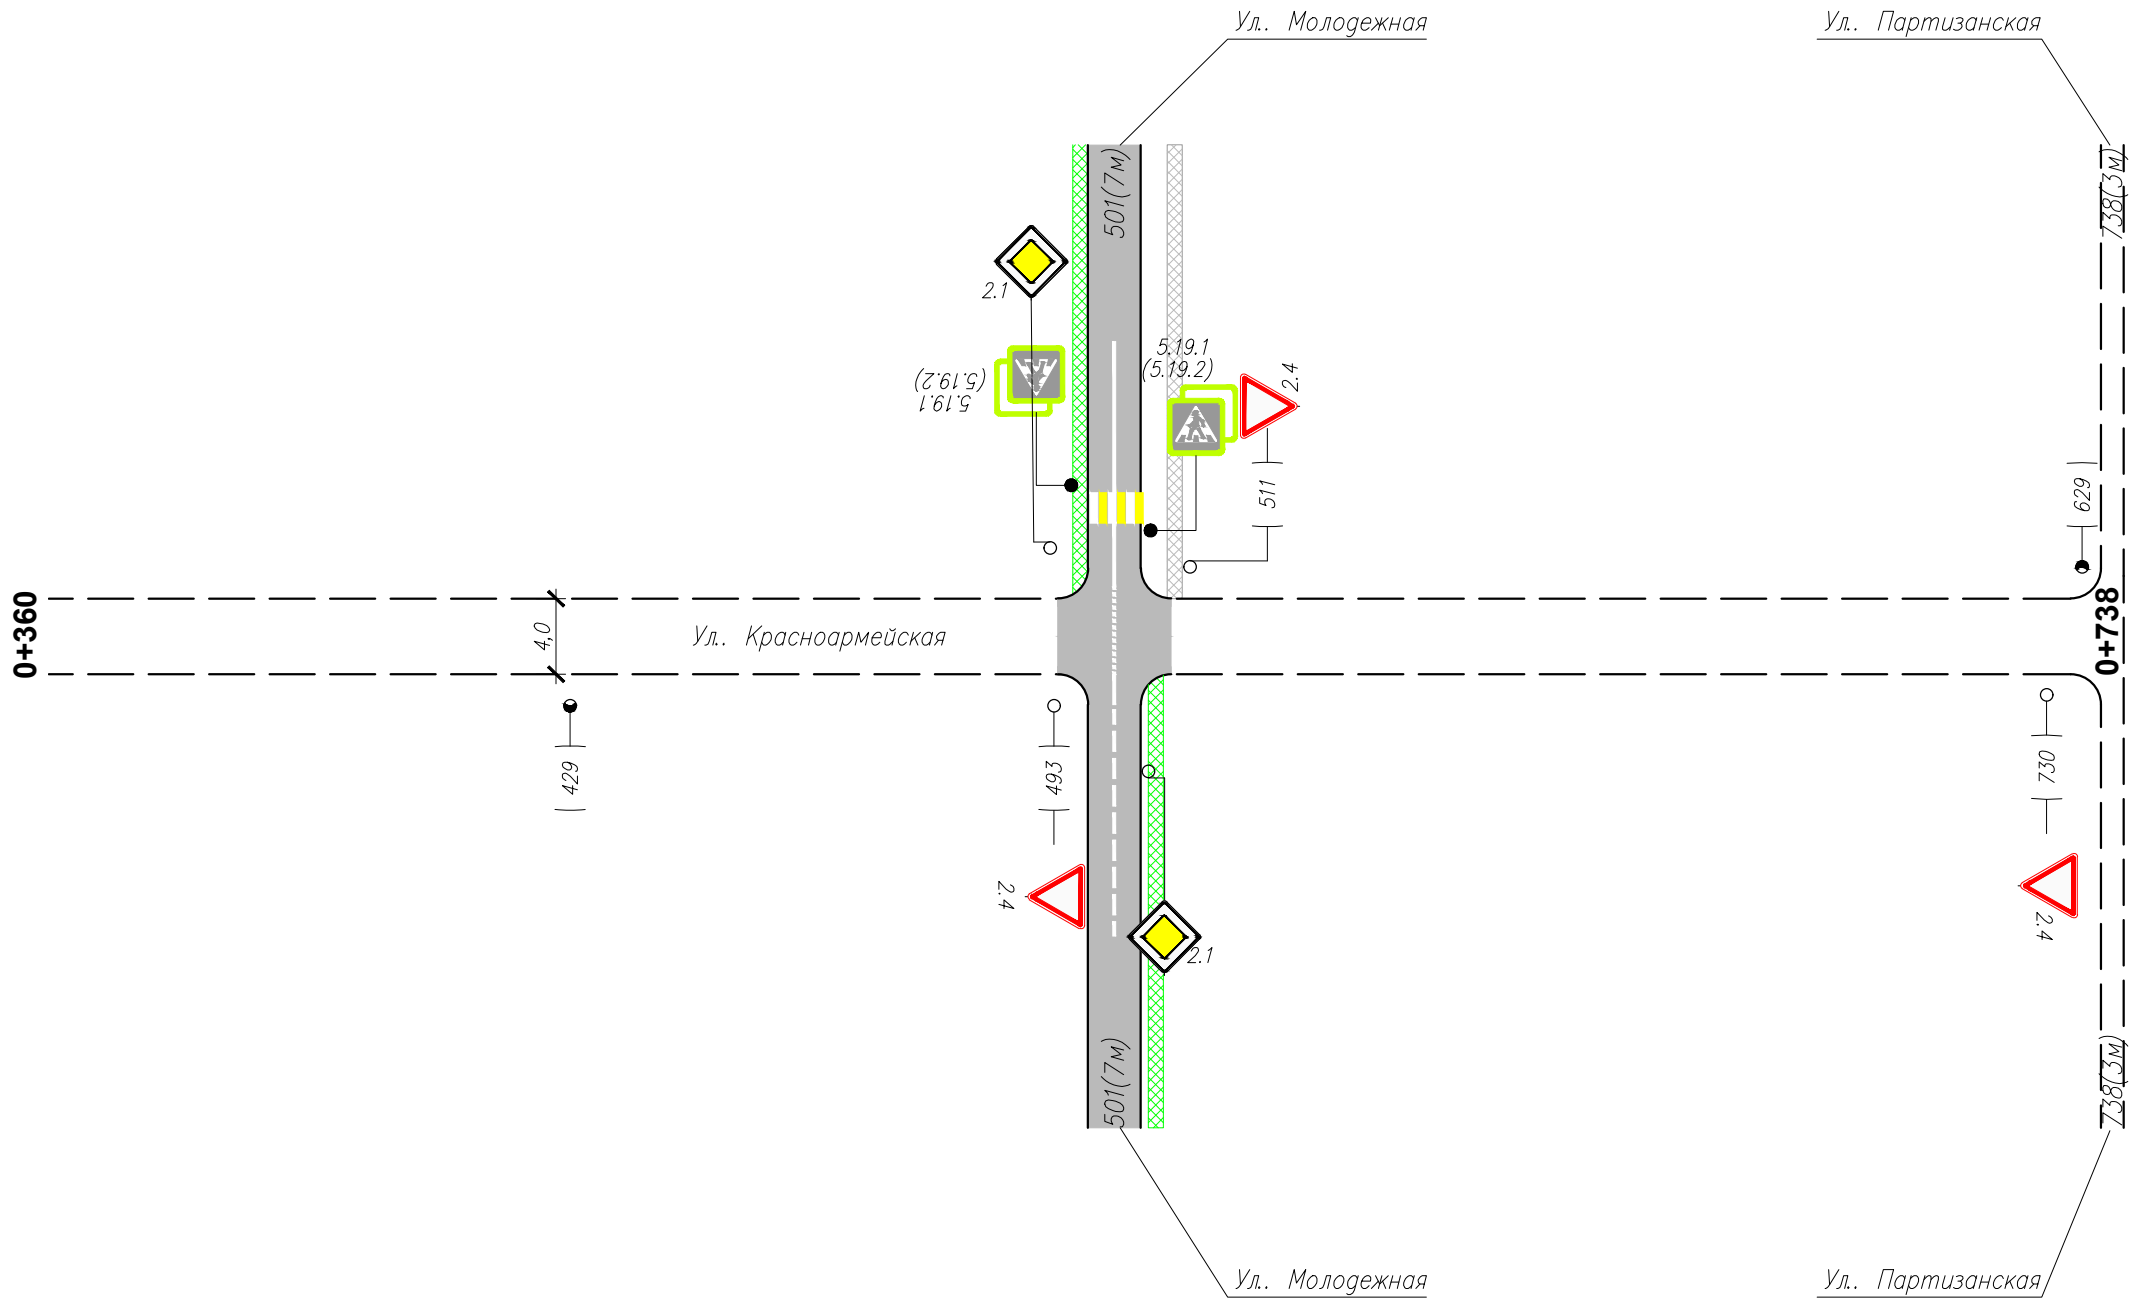

Инв. N подлин.	Подпись и дата	Взам инв. N
----------------	----------------	-------------

Горизонтальная дорожная разметка справа	Осевая линия
	1-я от осевой
	2-я от осевой
	Дорожные ограждения и направл уст-ва справа
Тротуары справа	

Изм.	Кол.уч.	Лист	N док	Подп.	Дата
------	---------	------	-------	-------	------

Ул. Красноармейская