


Тротуары слева	
Дорожные ограждения и направл. уст-ва слева	
Дорожные ограждения и направл. уст-ва по осевой	
Горизонтальная дорожная разметка слева	2-я от осевой
	1-я от осевой
Элементы дороги в плане	
Элементы дороги в продольном профиле	0/00

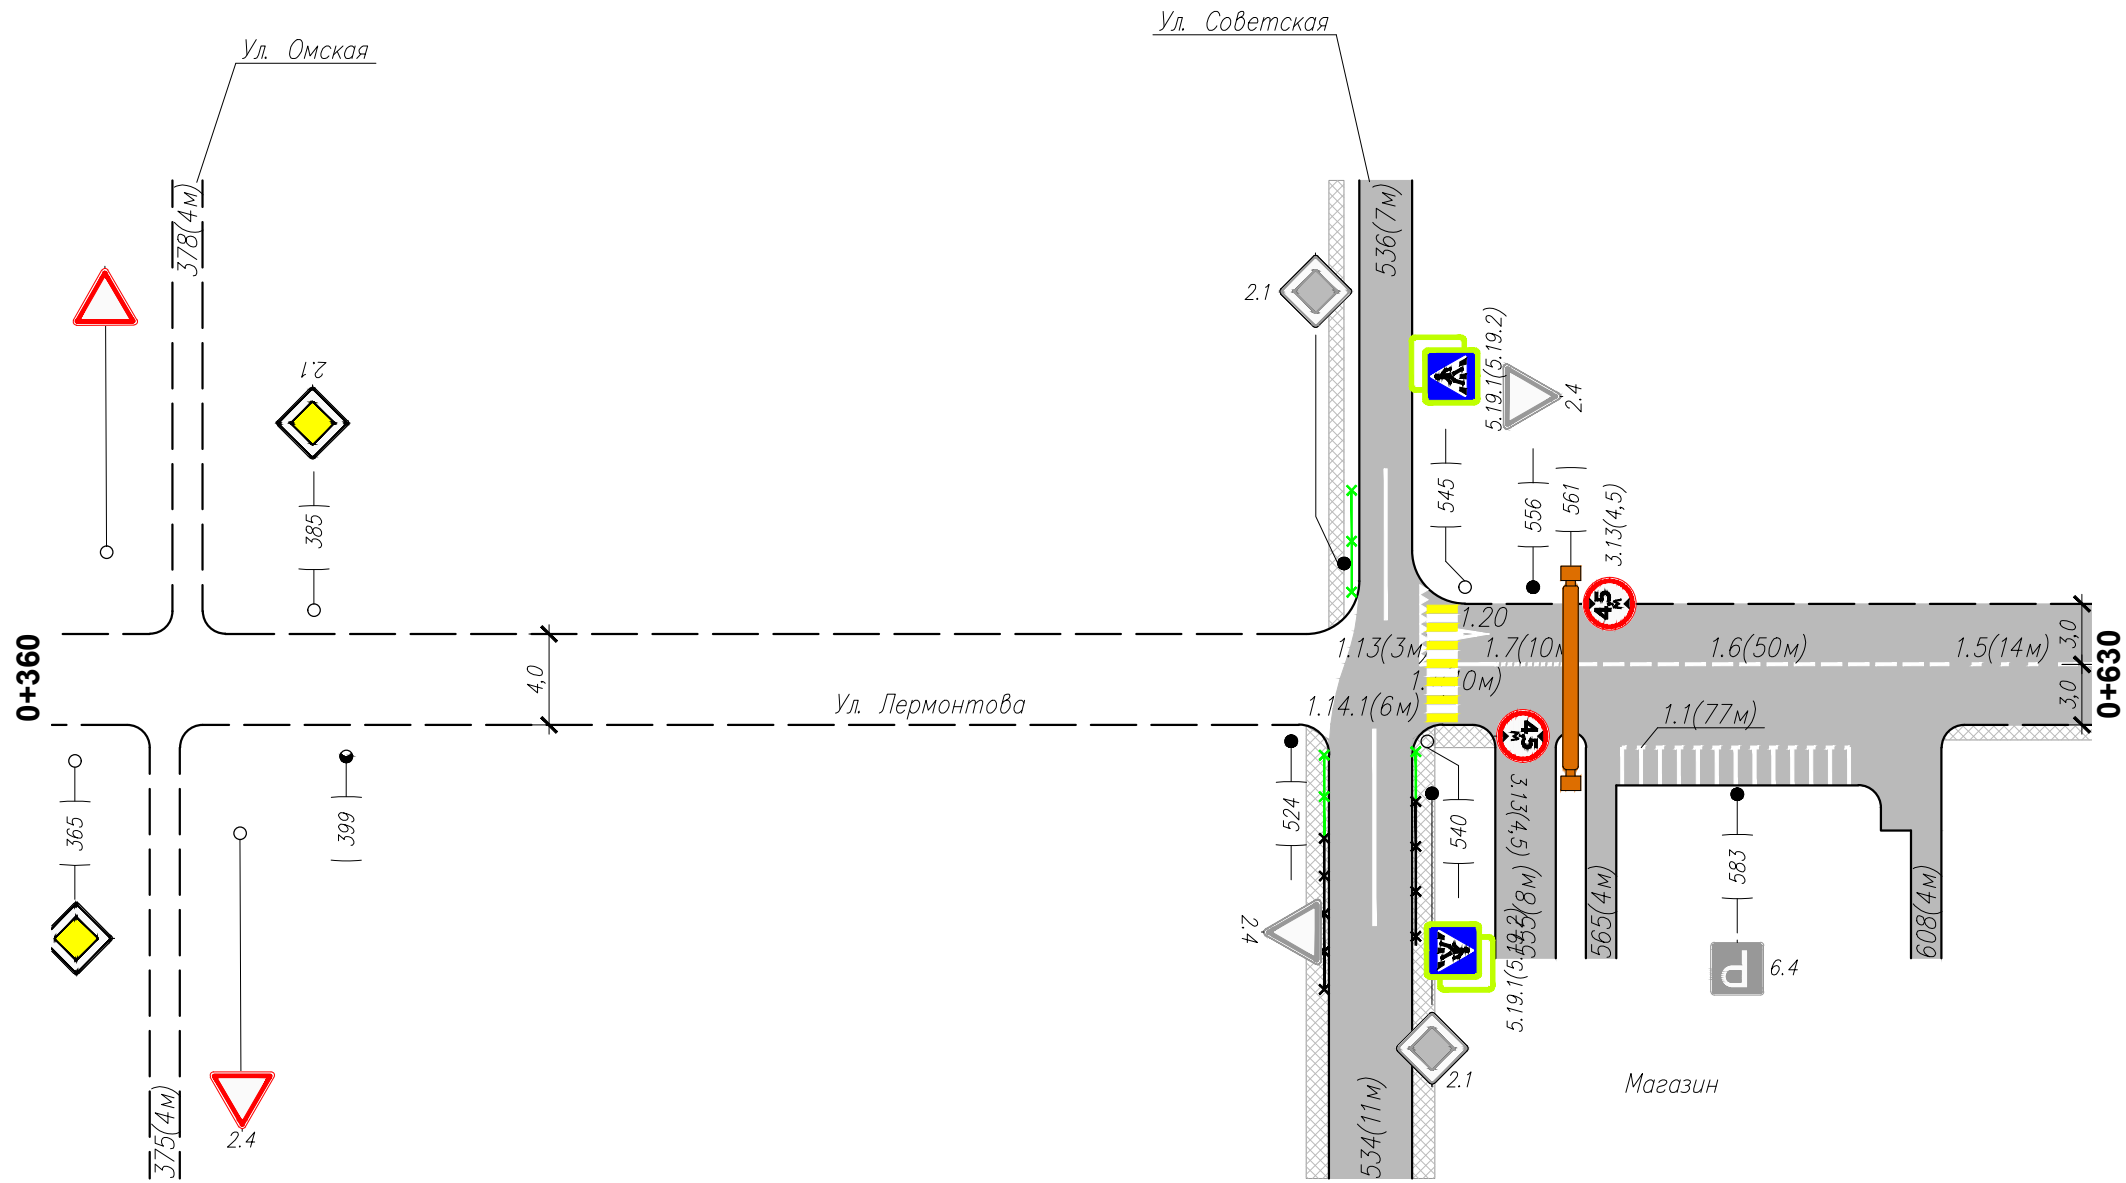

Горизонтальная дорожная разметка справа	Осевая линия	1.1(10м) 541-551	1.7(10м) 551-561	1.6(50м) 561-611	1.5(14м) 611-625
	1-я от осевой				
	2-я от осевой				
Дорожные ограждения и направл. уст-ва справа					
Тротуары справа					



Изм.	Кол.уч.	Лист	N док	Подп.	Дата

Ул. Лермонтова